



Samþykkt þann
 21. MAJ 2023
 Byggingafulltrúinn í Hafnarfirði

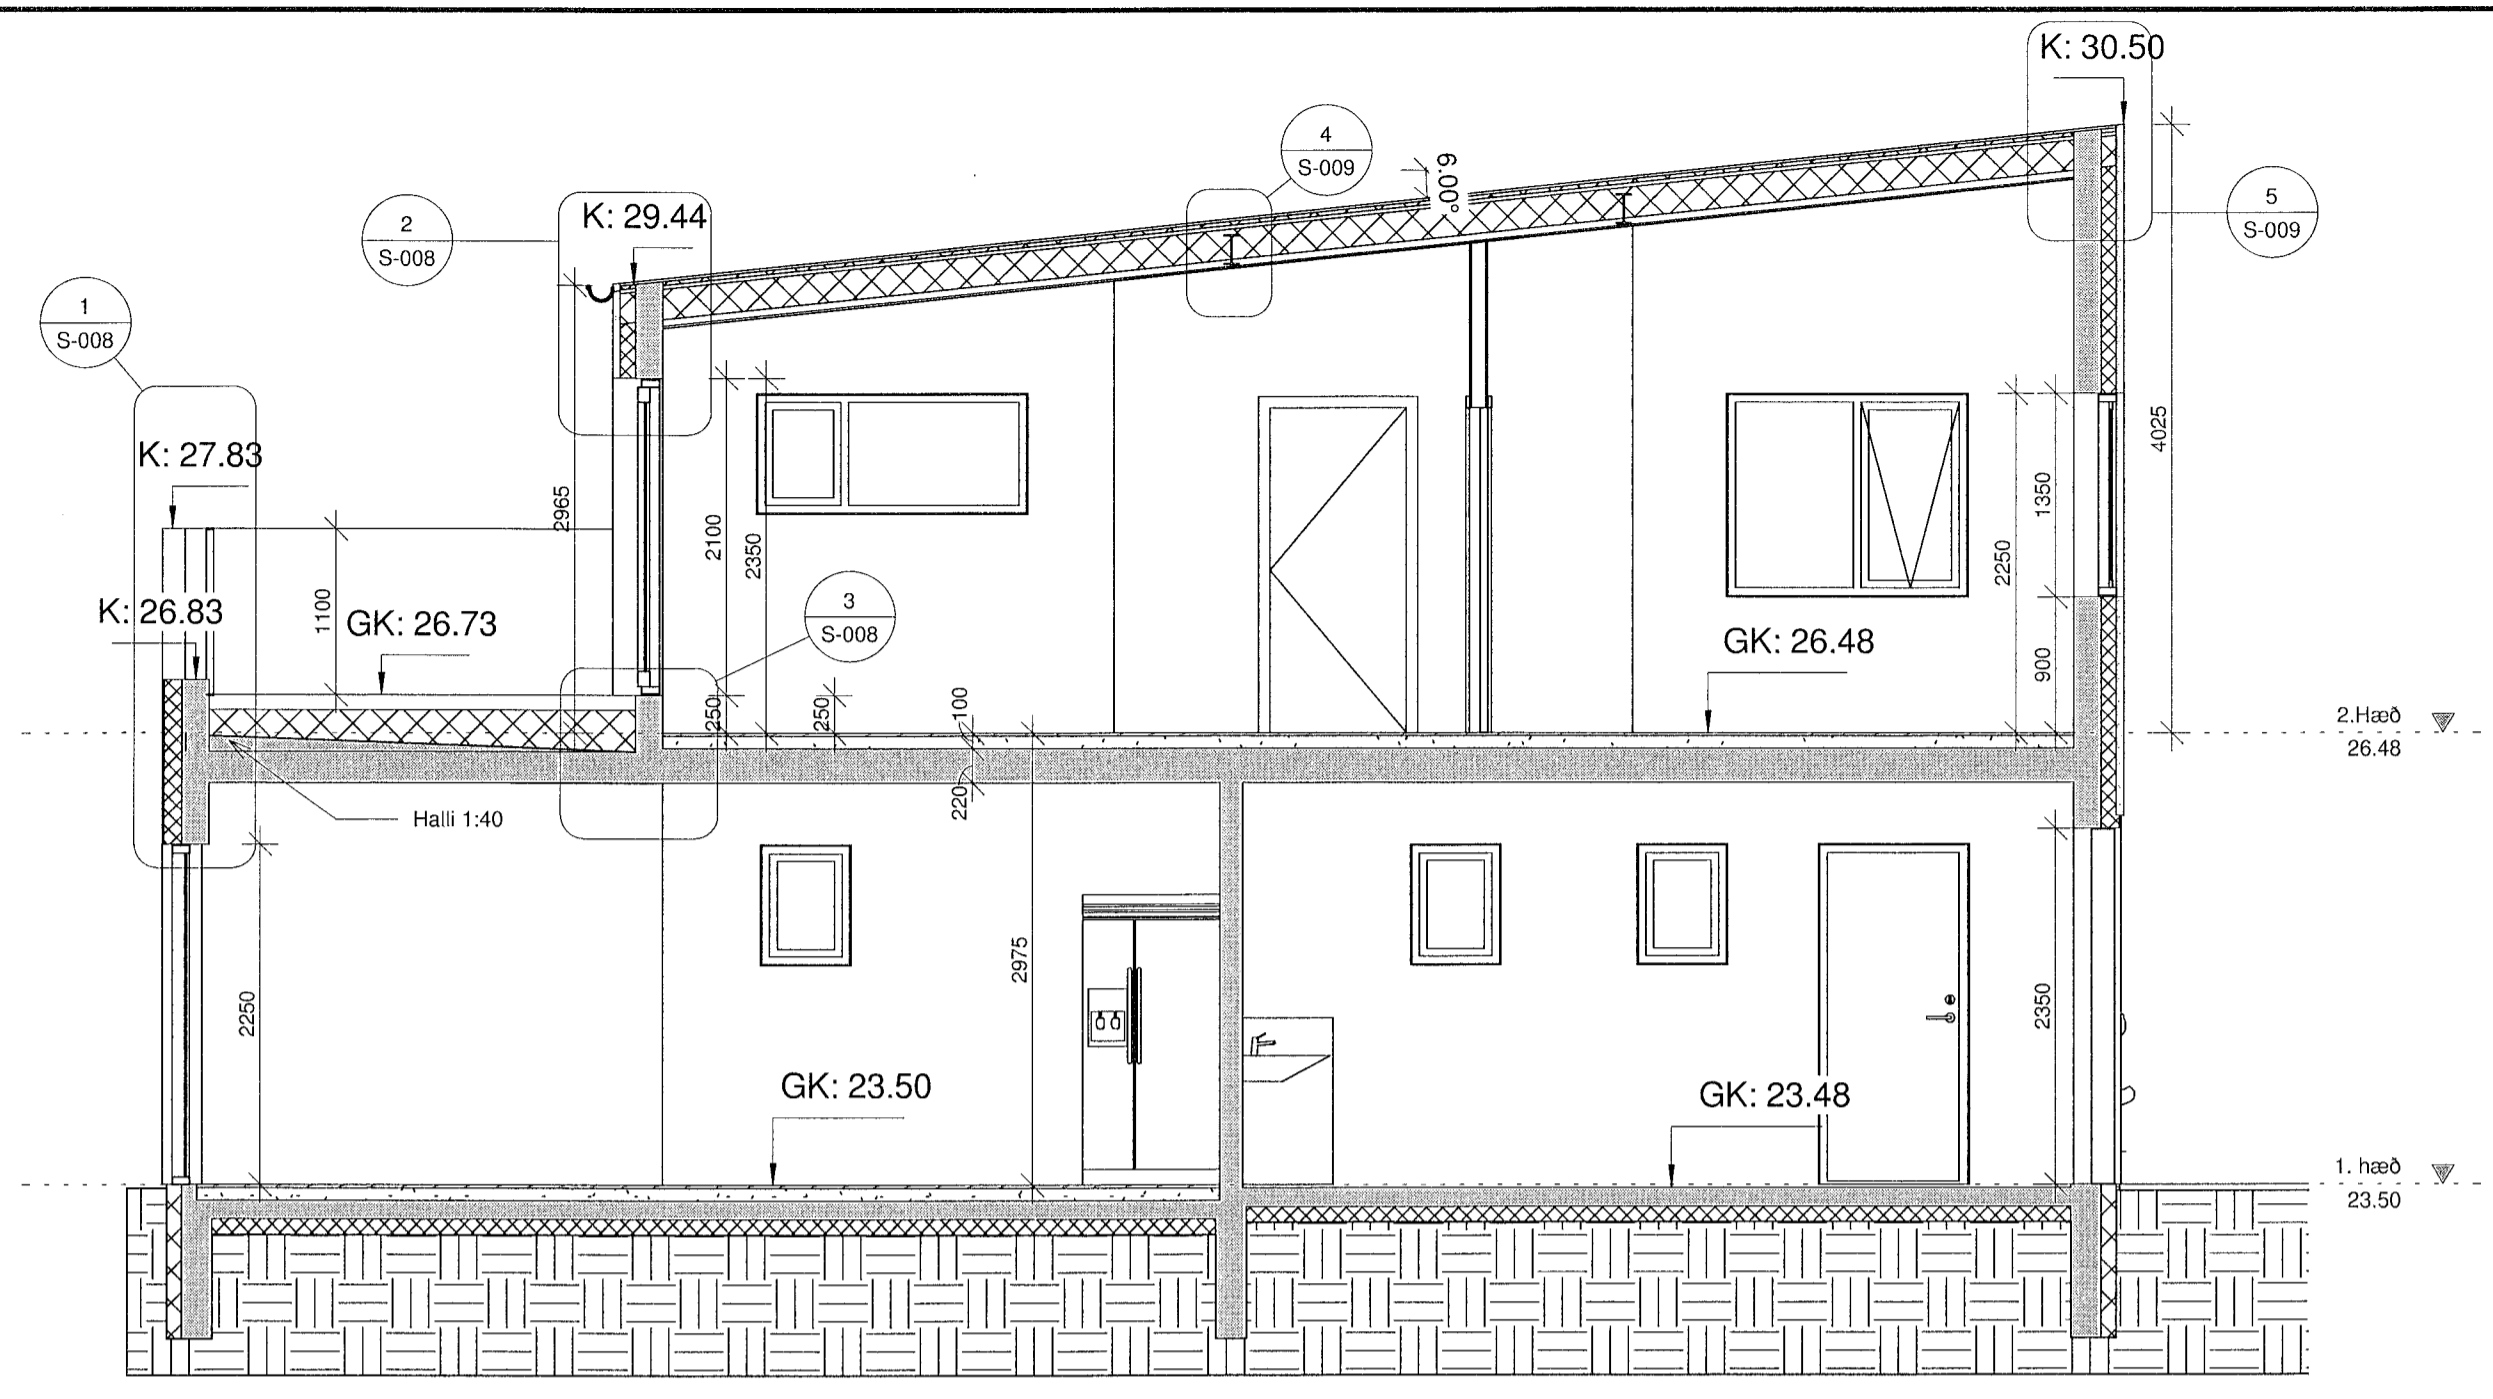

C Snið C
 1 : 50

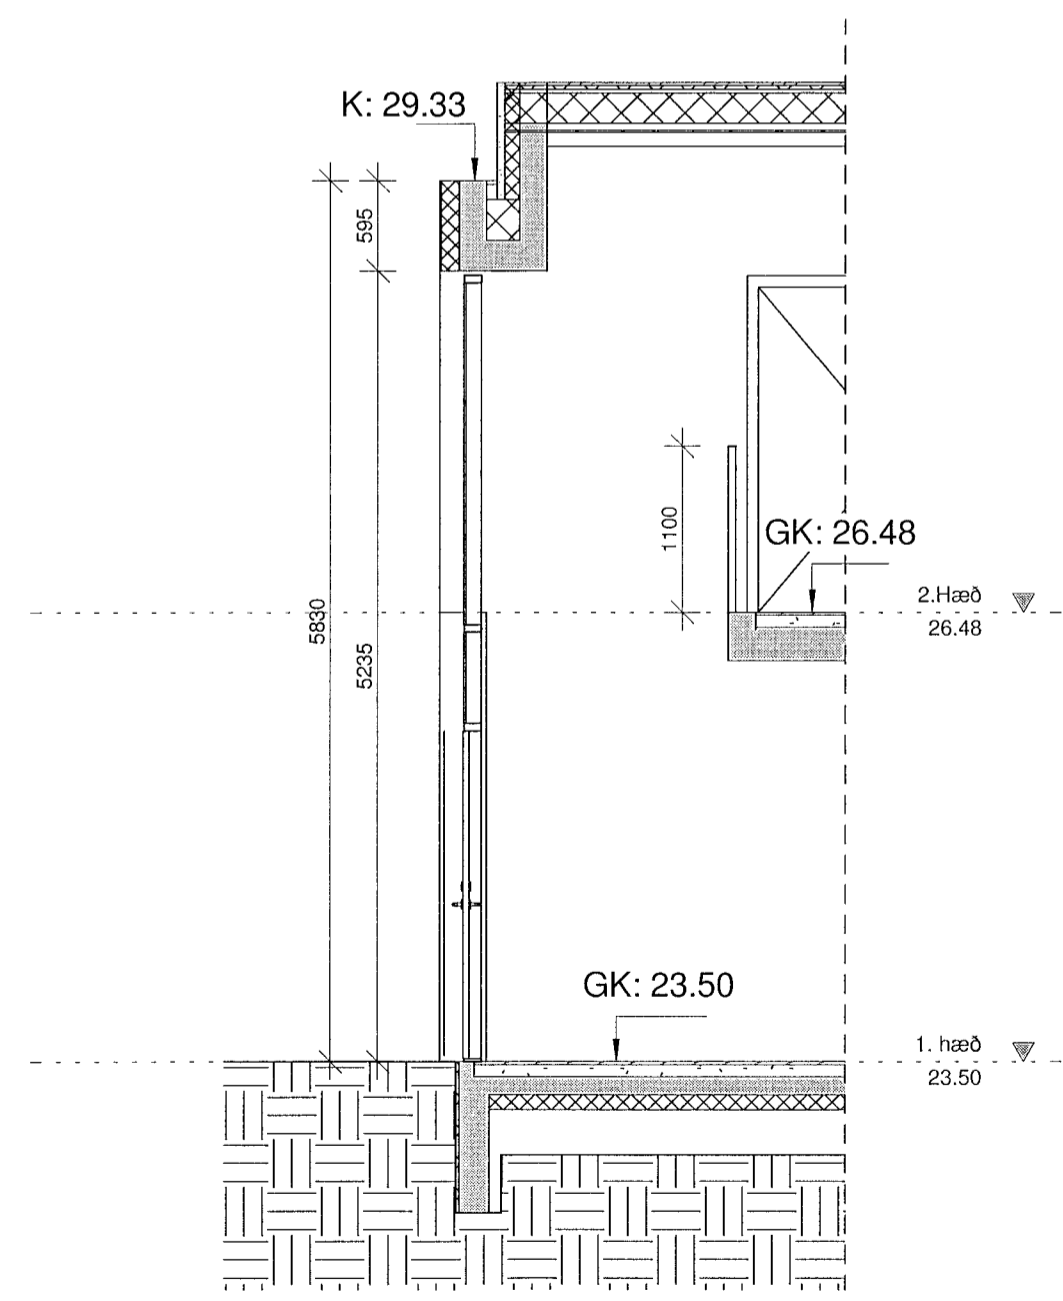

D Snið D-
 1 : 50

mansard
 teiknistofa ehf
 Holtsbúð 27 - 210 Garðabæ
 www.mansard.is / jonhrafn@mansard.is
 Kt.: 570394-2079 - s:862-7102

Verkheiti: Hlíðarbraut 12 - Hafnarfirði

Efni: Sérteikningar
 Snið CC-DD

Verknúmer: A-23-05-01	Mkv.: 1:50	A2
Teikn. nr.: S-004	Dags.: 12.05.2023	
Hannað: JHH	Teiknað: JHH	

Jón Hrafn Hlökkversson byggingafræðingur BFI
 Kt.: 260662-6519
 Samþykkt: