



Samþykkt þann
21. Júní 2023
Byggingafulltrúinn í Hafnarfirði

Uppstig: 175 mm
Framstig: 280 mm
Innskot: 20 mm
Hæða á stiga handriði: 900 mm
Bil milli pólora: 89 mm

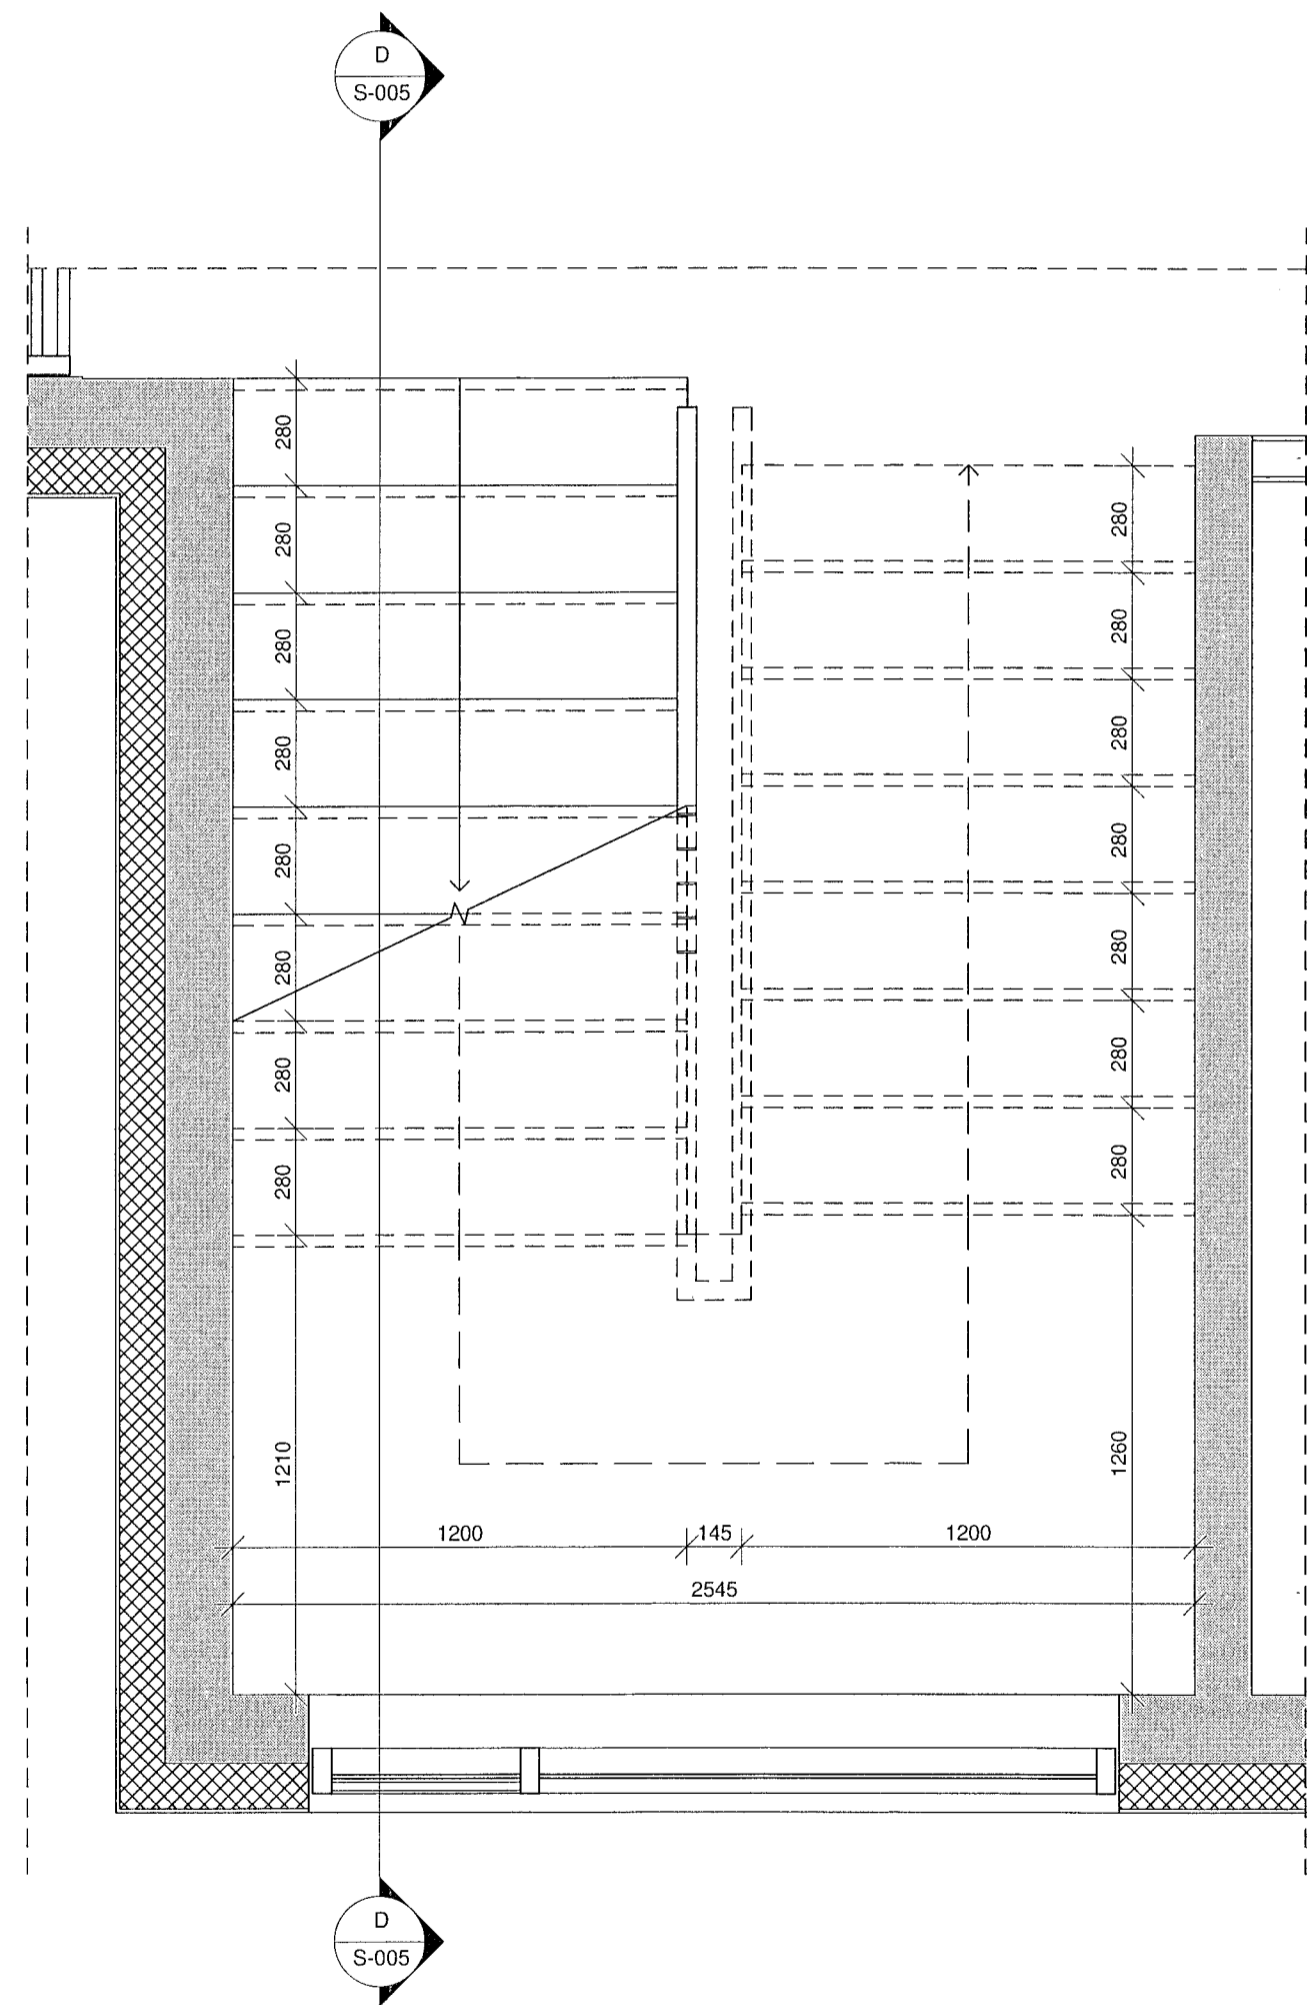

1 1. hæð - Stigi A
1 : 20

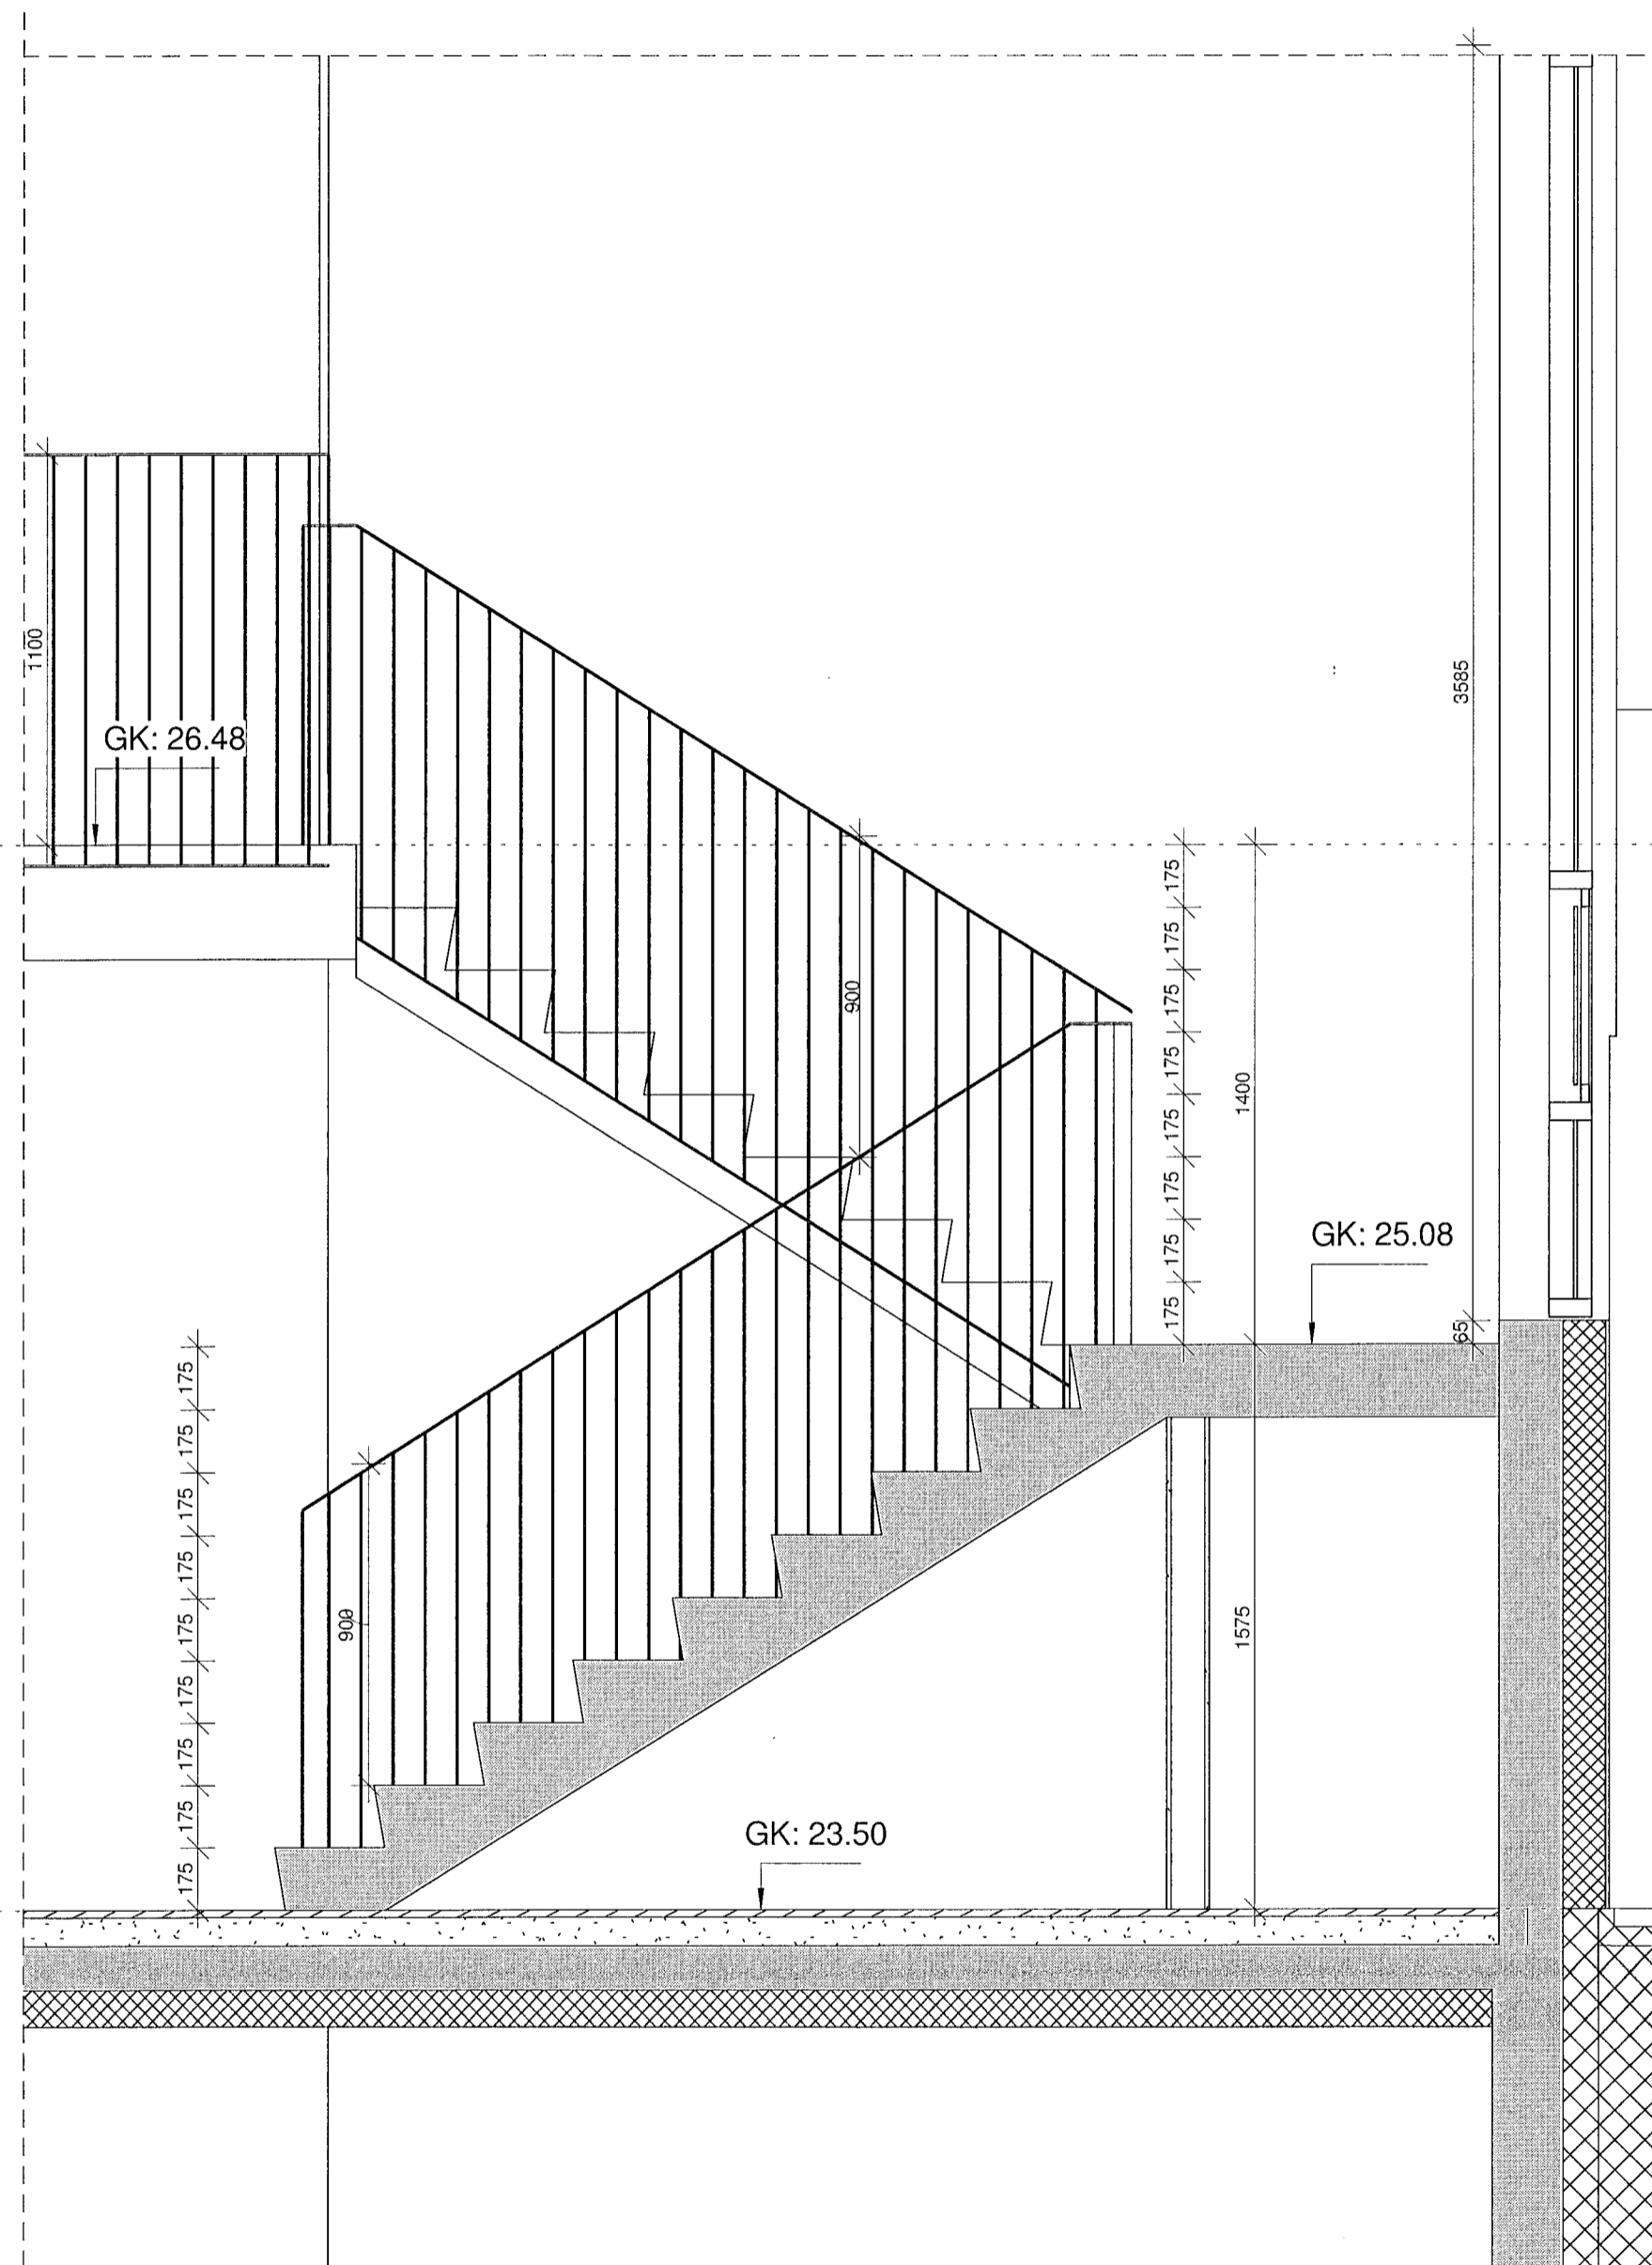

D Snið D
1 : 20

mansard
teiknistofa ehf
Holtsbúð 27 - 210 Garðabæ
www.mansard.is / jonhrafni@mansard.is
Kt.: 570394-2079 - s:862-7102

Verkefni: Hlíðarbraut 12 - Hafnarfirði
Efni: Sérteikningar
Grunnmynd og snið stiga 1/20

Verknúmer: A-23-05-01	Mkv.: 1:20	A2
Teikn. nr.: S-005	Dags.: 12.05.2023	
Hannað: JHH	Teiknað: JHH	

Jón Hrafn Hlökkversson byggingafræðingur BFI
Kt.: 260662-6519
Samþykkt: