



Samþykkt þann  
21. Júní 2023  
Byggingafulltrúinn í Hafnarfirði

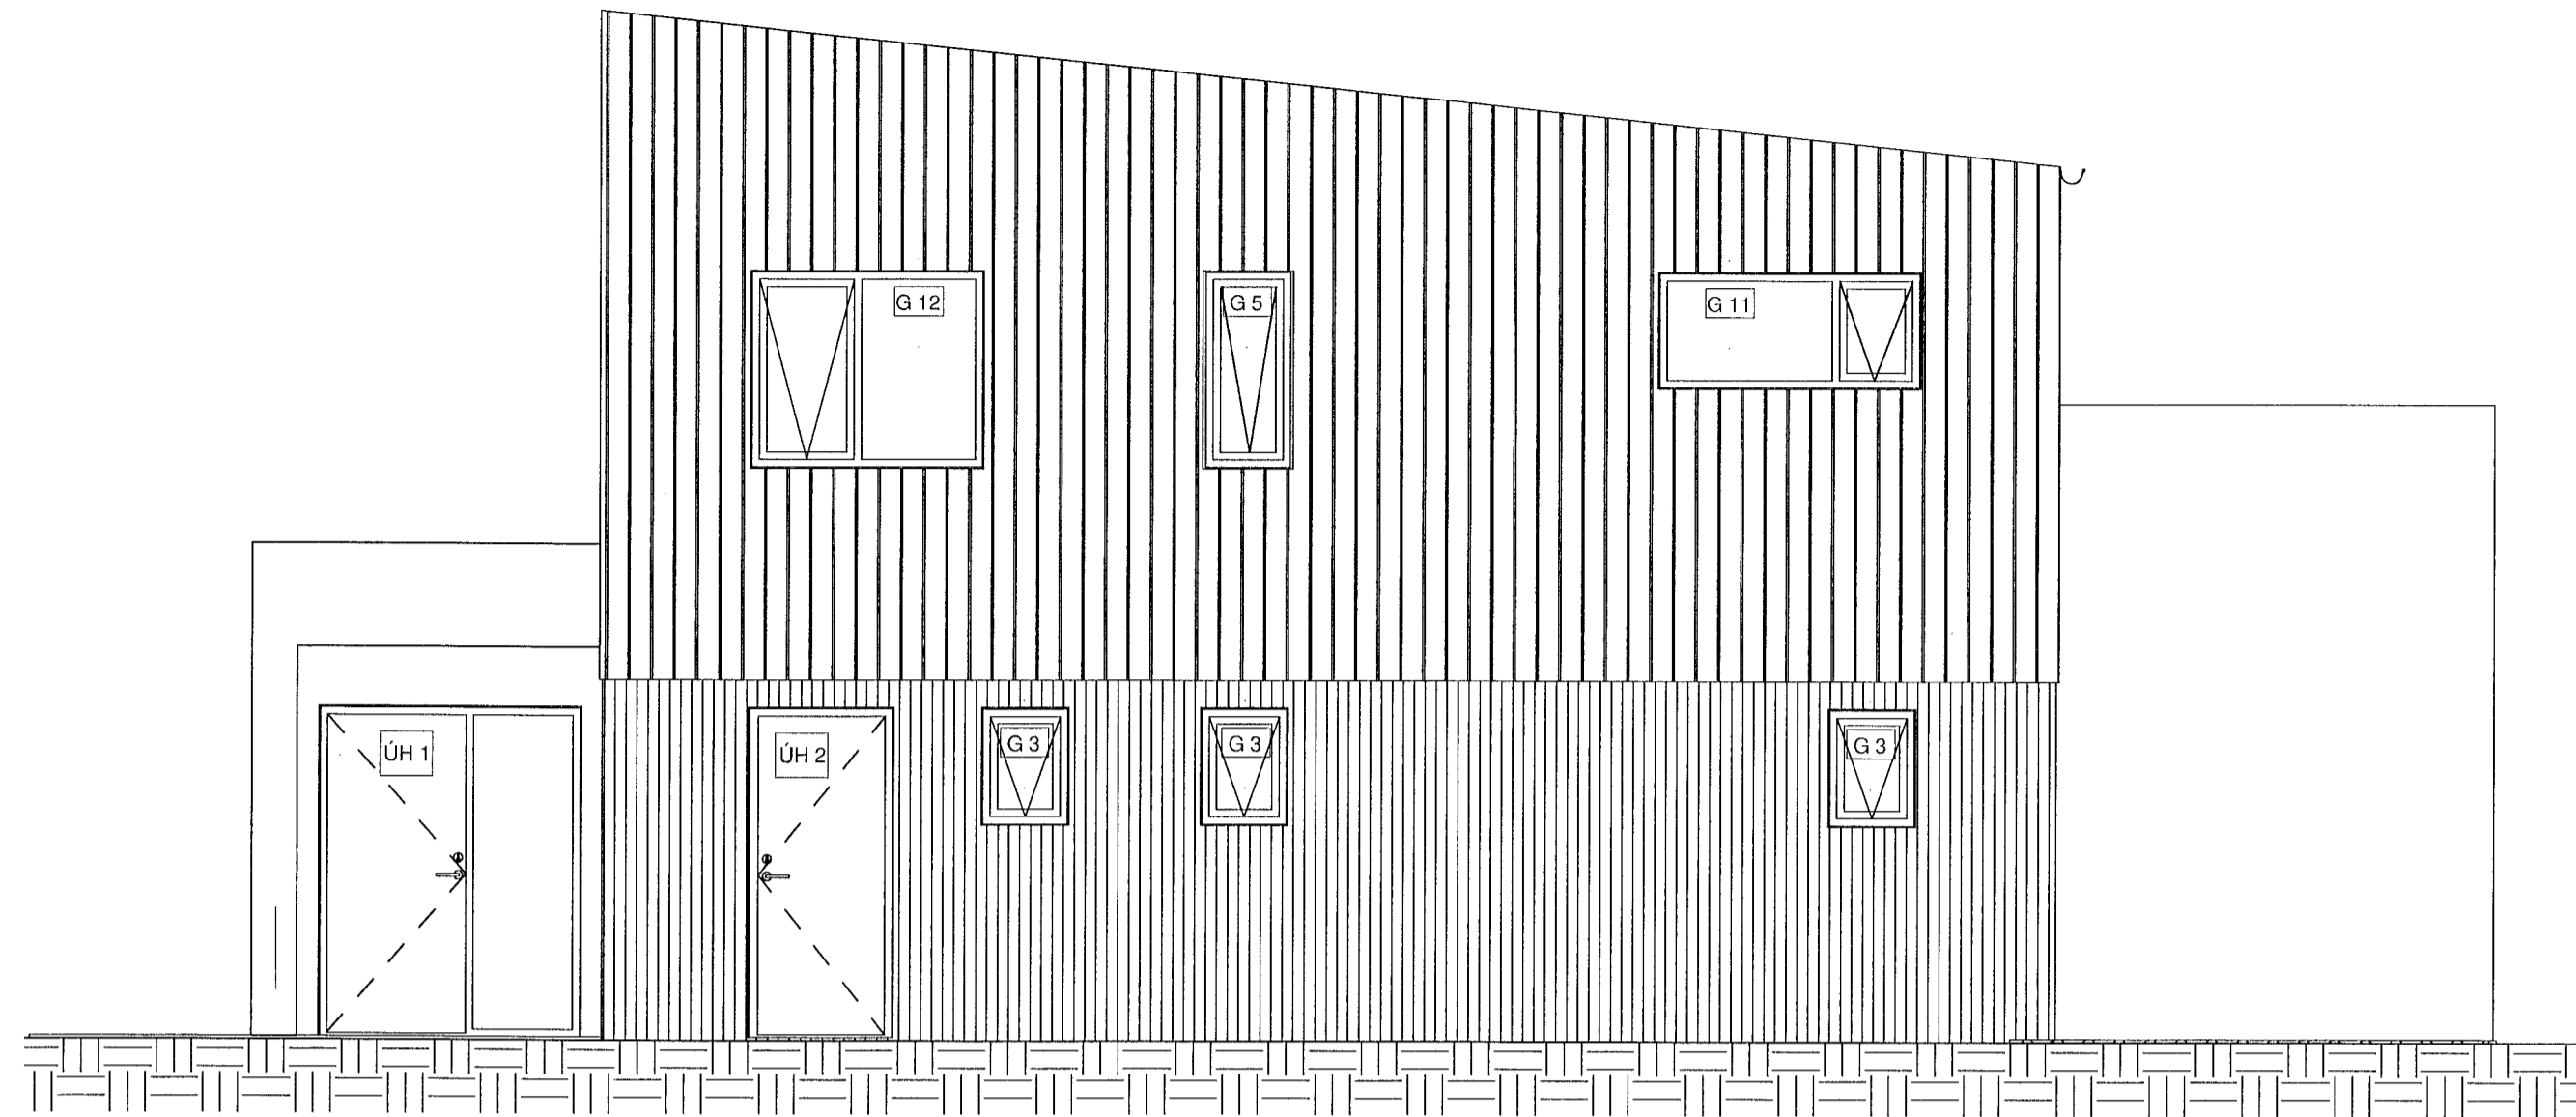

1 Suður - Gluggaútlit  
1 : 50

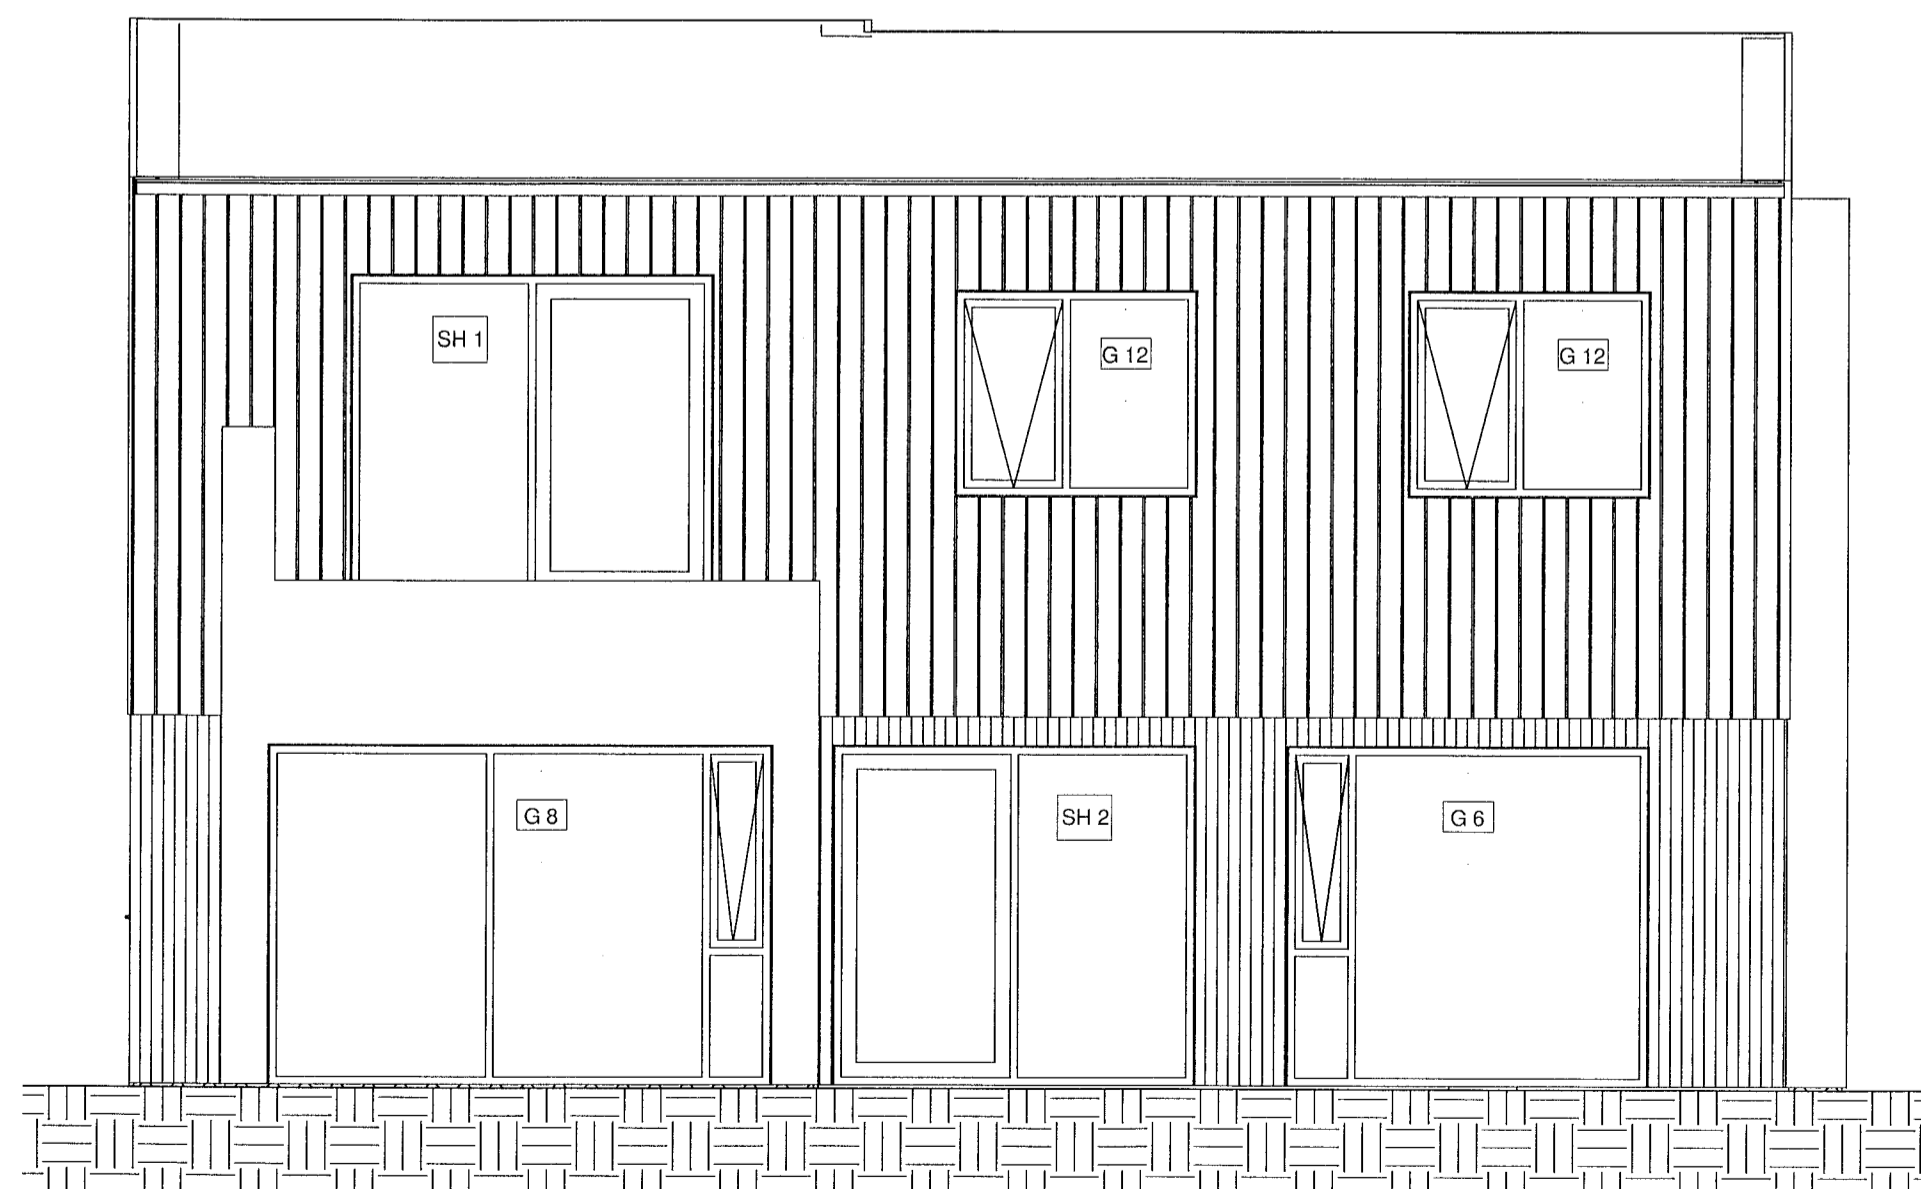


2 Norður - Gluggaútlit  
1 : 50

**mansard**

teiknistofa ehf

Holtsbúð 27 - 210 Garðabæ  
www.mansard.is / jonhrafni@mansard.is  
Kt.: 570394-2079 - s:862-7102

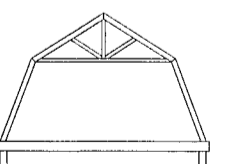

Verkheiti: Hlíðarbraut 12 - Hafnarfirði

Efni: Sérteikningar  
Útlit glugga

Verknúmer: A-23-05-01 Mkv.: 1:50 **A2**

Teikn. nr.: S-006 Dags.: 12.05.2023

Hannað: JHH Teiknað: JHH

Jón Hrafn Hlökkversson byggingafræðingur BFI  
Kt.: 260662-6519

Samþykkt: