



Samþykkt þann
21. Júní 2023
Byggingafulltrúinn í Hafnarfirði

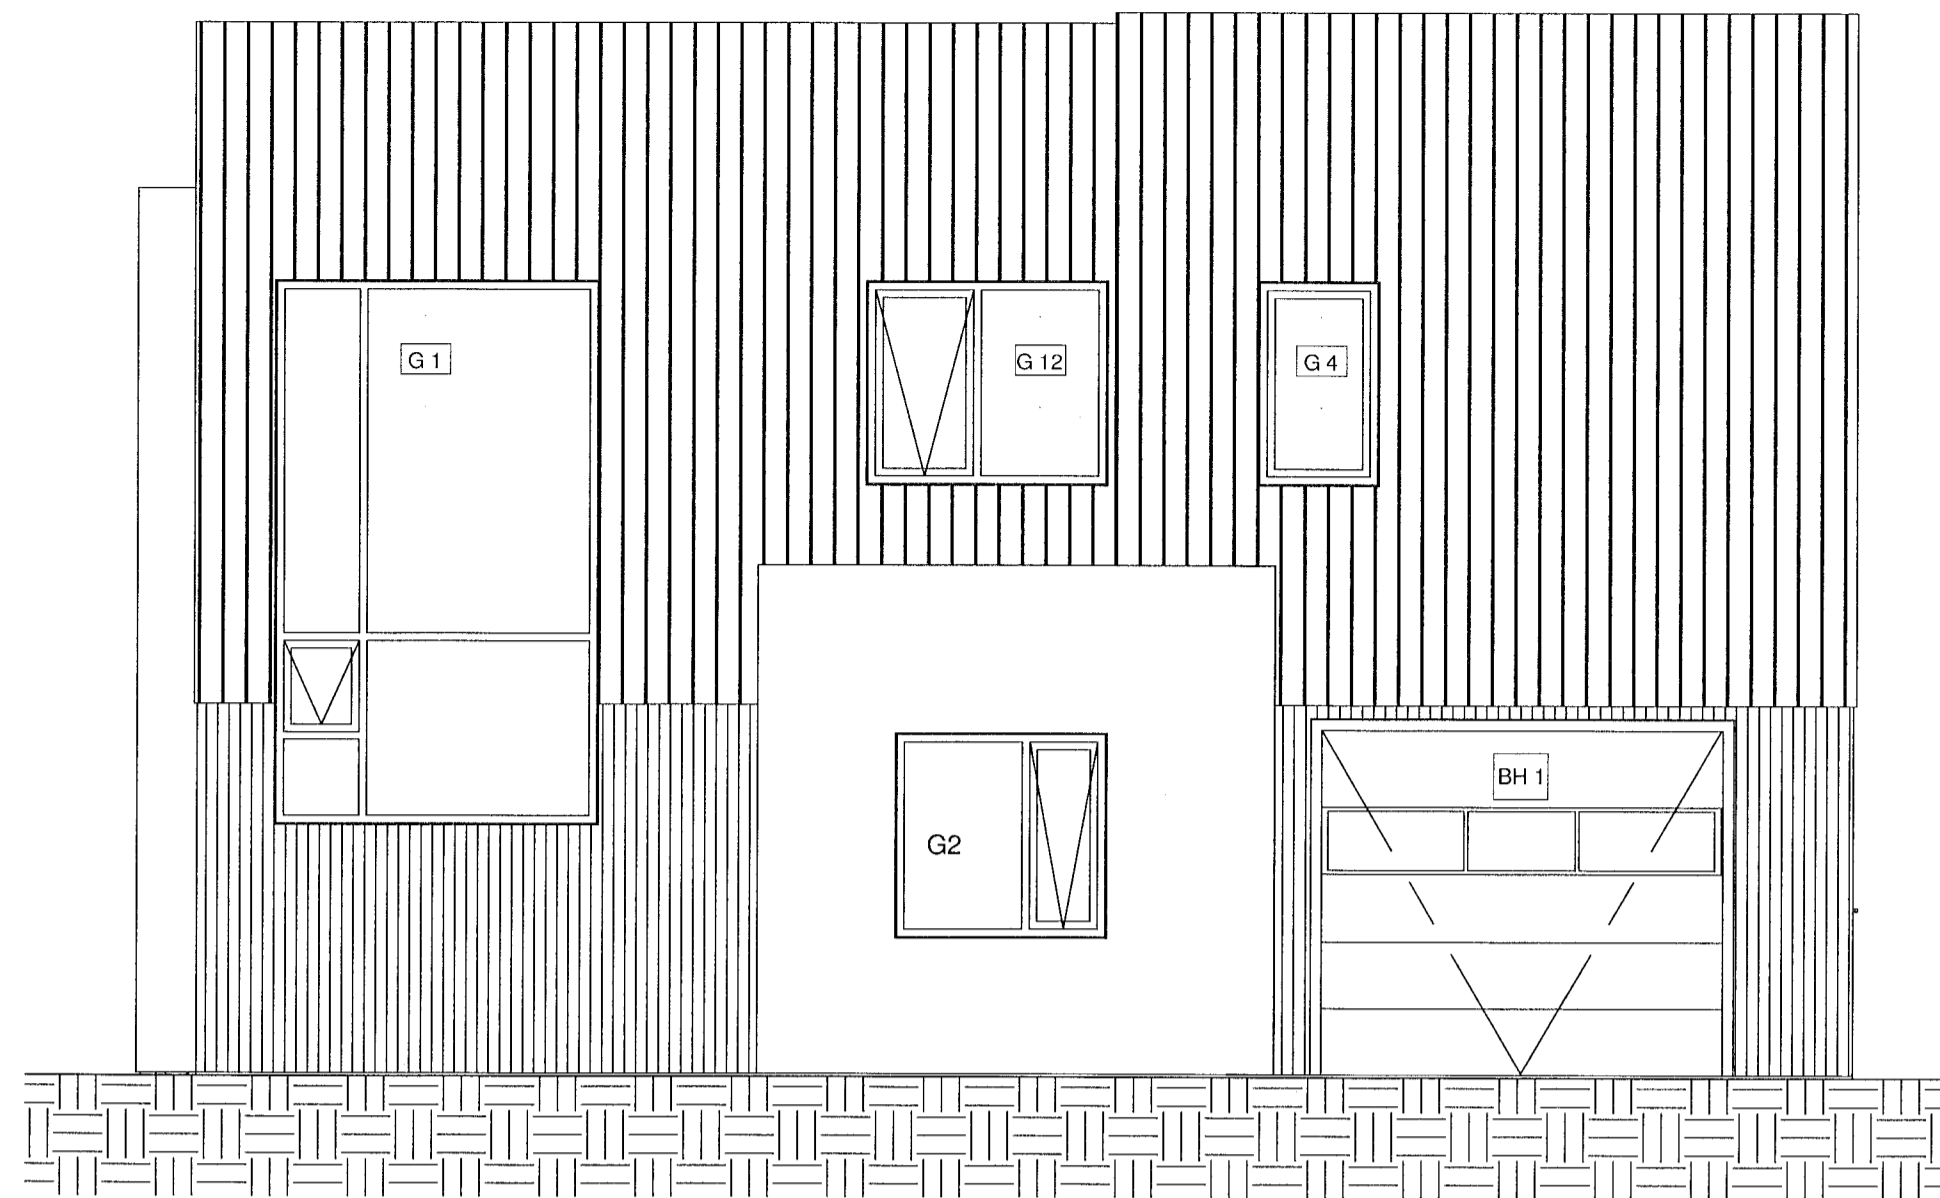


1 - Gluggaútlit
1 : 50

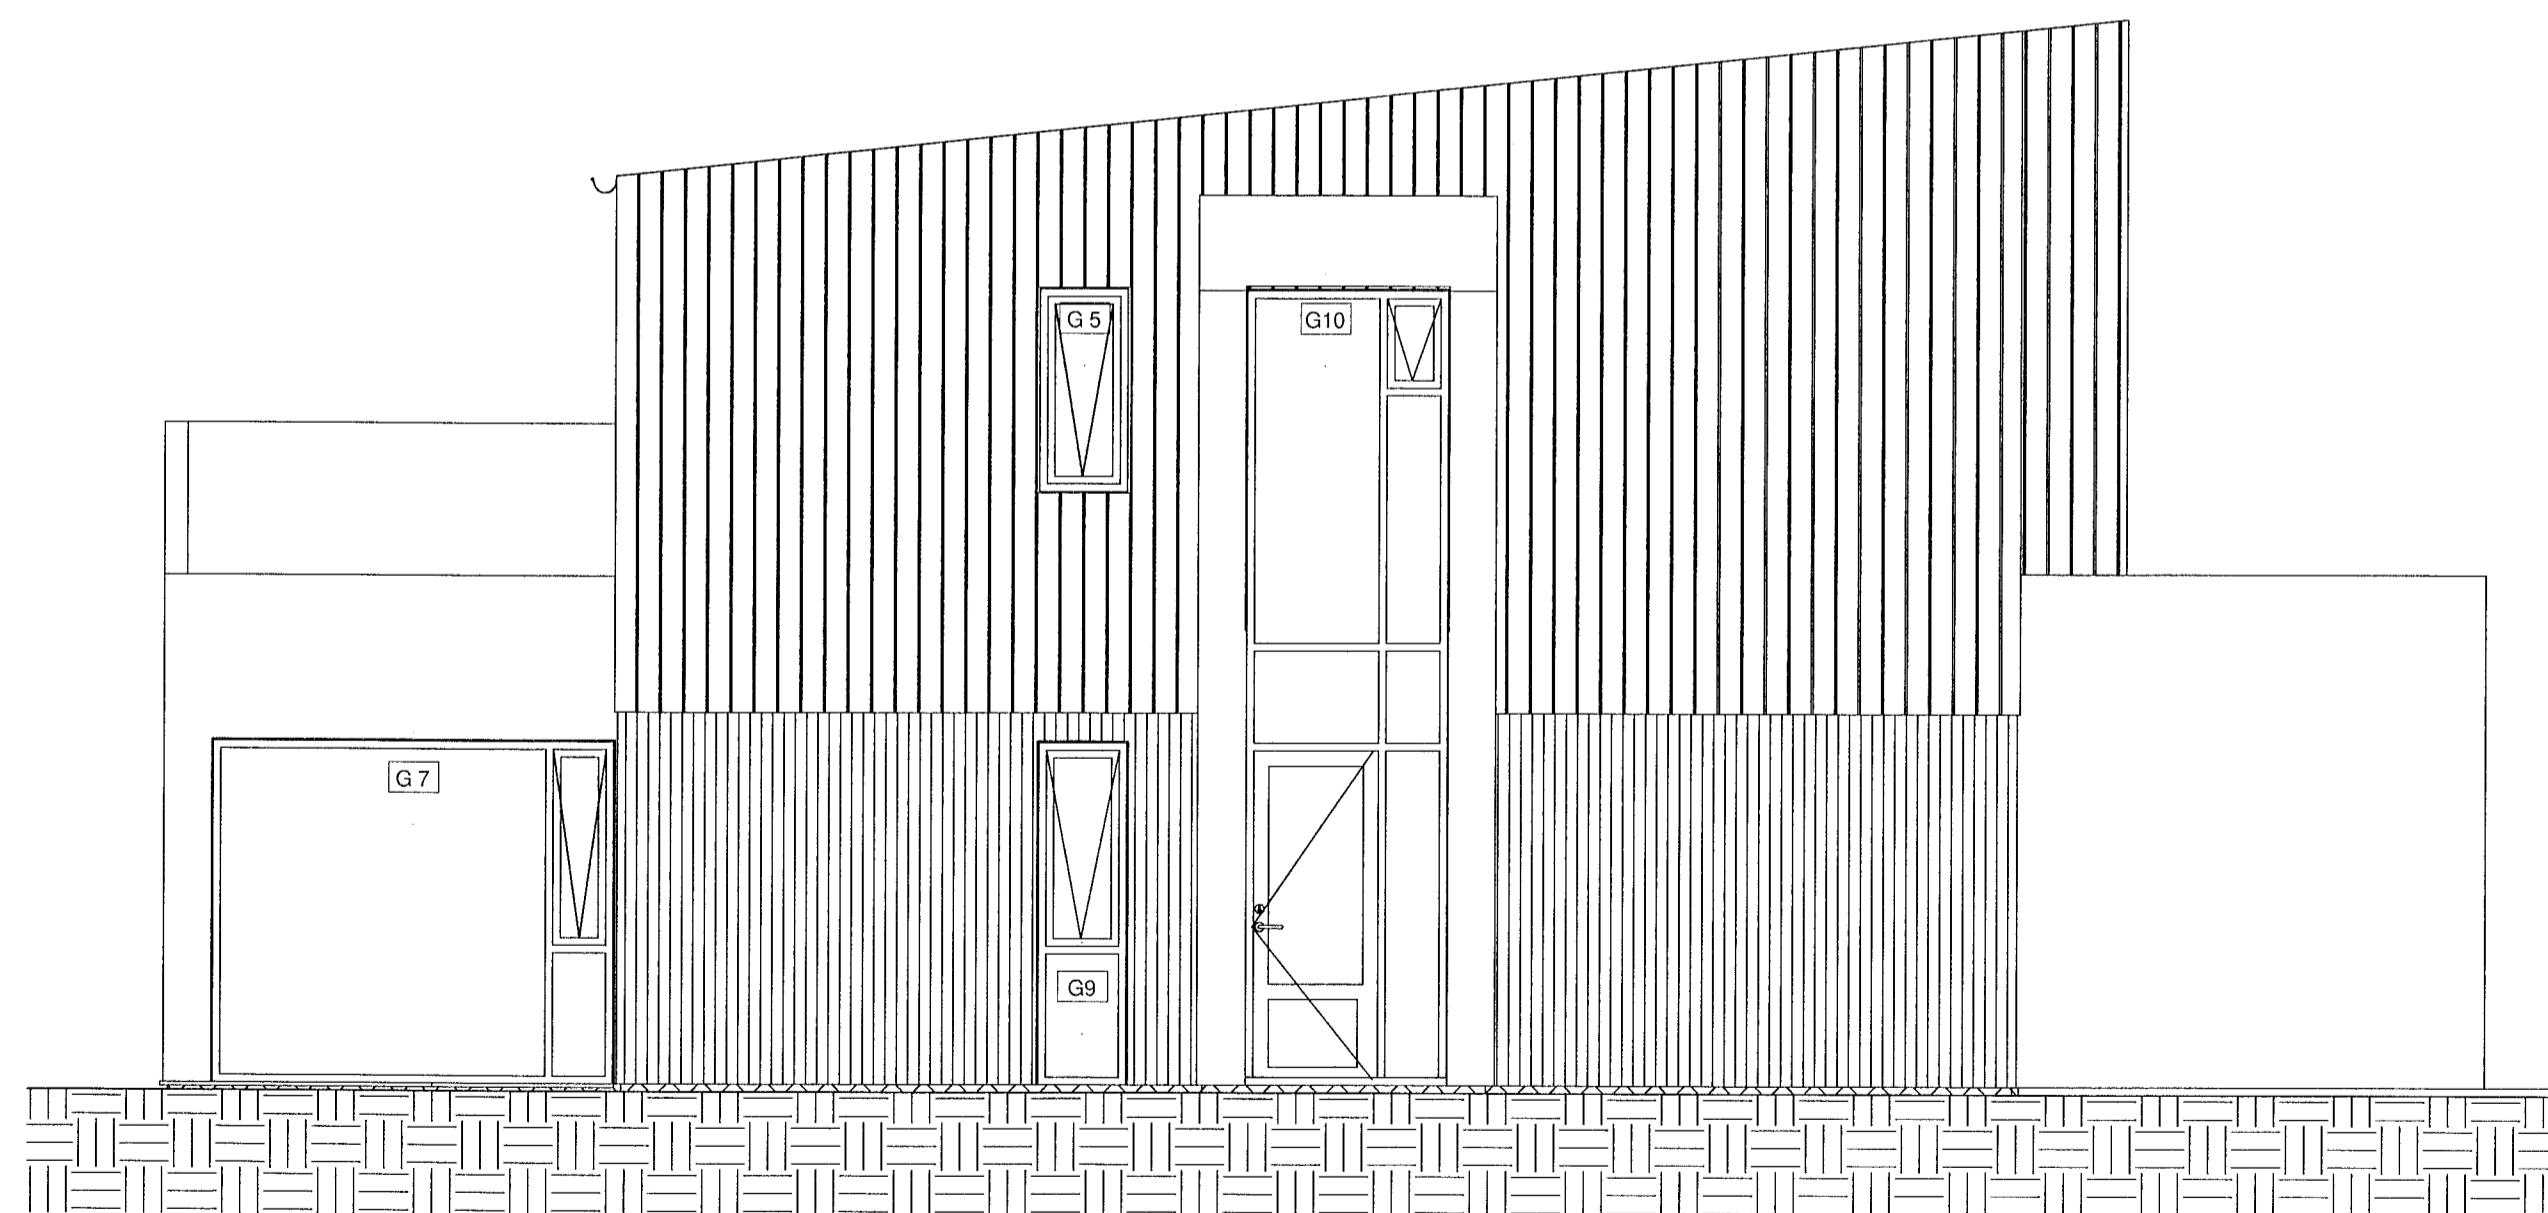

2 Vestur - Gluggaútlit
1 : 50

mansard

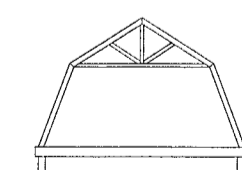

teiknistofa ehf

Holtubúð 27 - 210 Garðabæ
www.mansard.is / jonhrafni@mansard.is
Kt.: 570394-2079 - s:862-7102

Verkheiti: Hlíðarbraut 12 - Hafnarfirði

Efni: Sérteikningar
Útlit glugga

Verknúmer: A-23-05-01 Mkv.: 1:50 A2

Teikn. nr.: S-007 Dags.: 12.05.2023

Hannað: JHH Teiknað: JHH

Jón Hrafn Hlökkversson byggingafræðingur BFÍ
Kt.: 260662-6519

Samþykkt: