



Samþykkt þann  
21. Júní 2023  
Byggingafulltrúðinn í Hafnarfirði

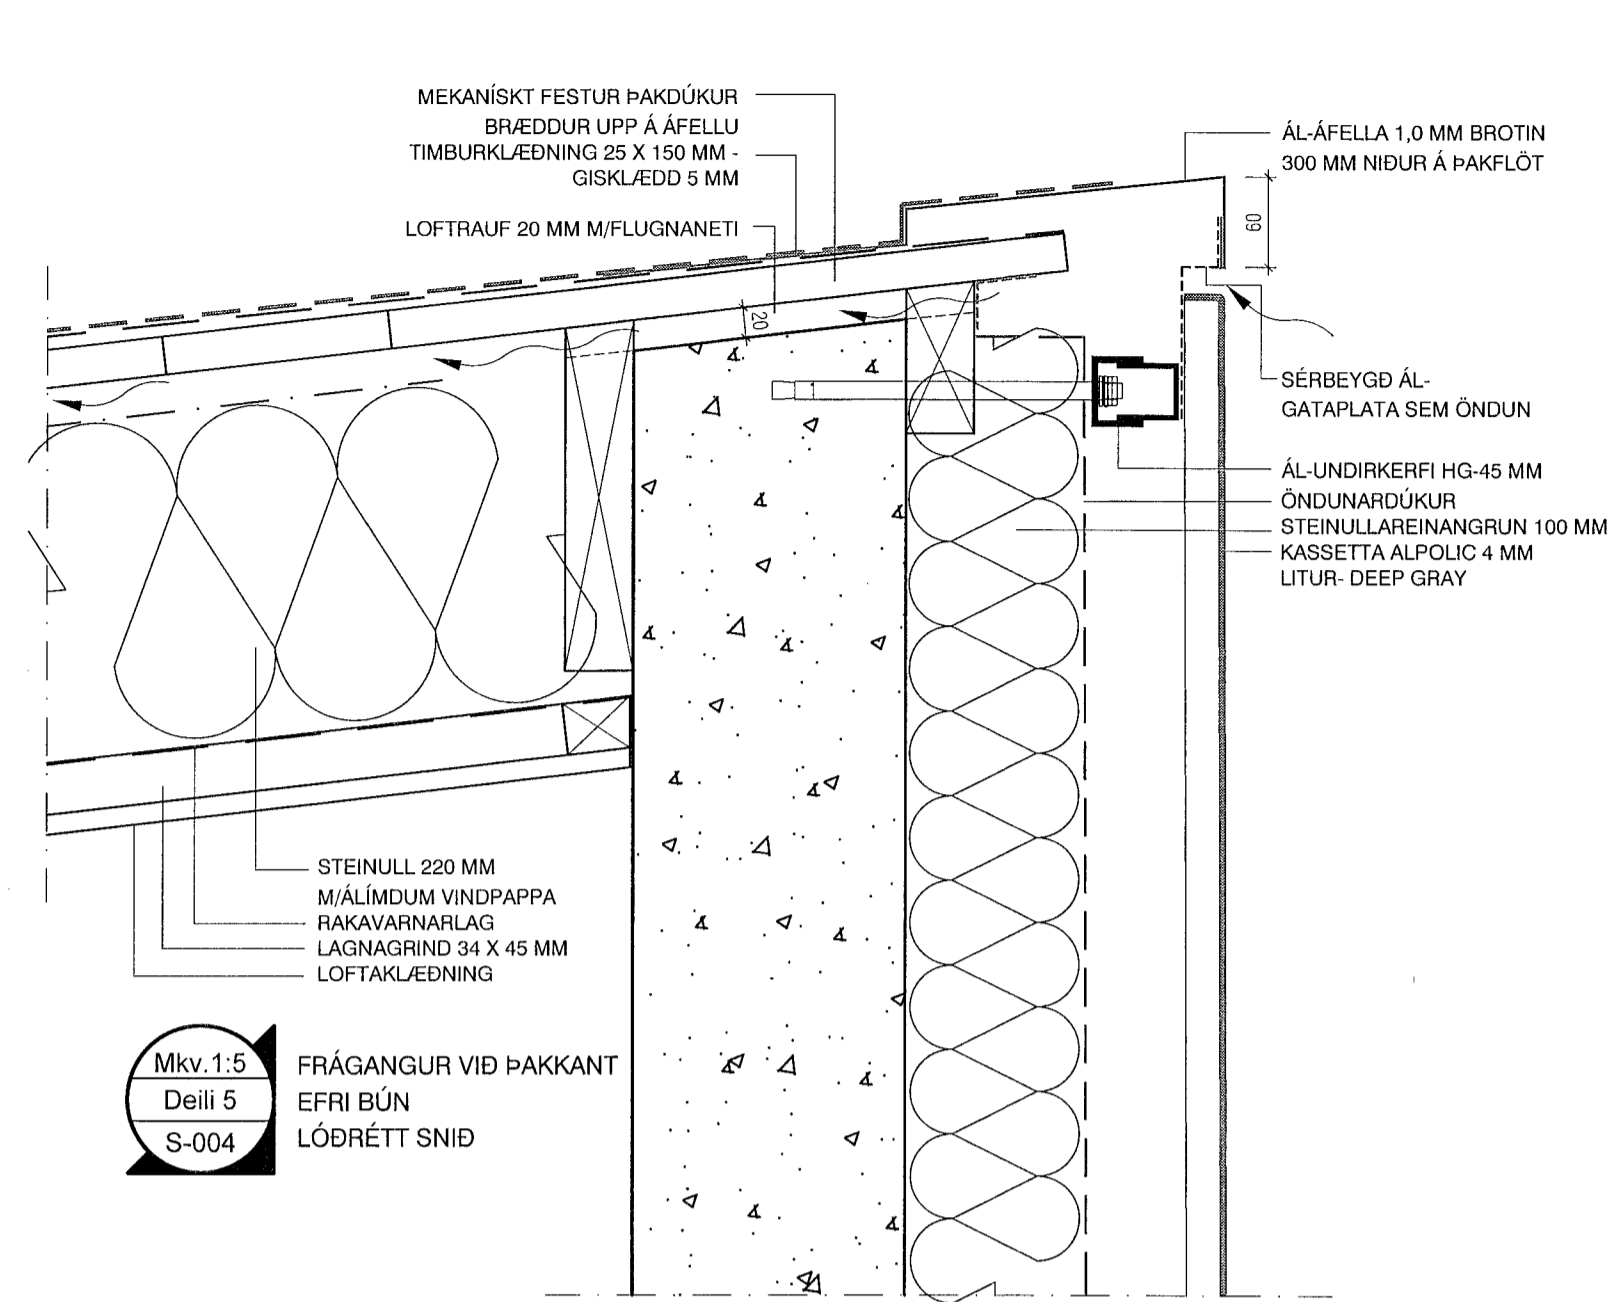

Mkv. 1:5  
Deili 5  
S-004

FRÁGANGUR VIÐ ÞAKKANT  
EFRI BÚN  
LÓDRÉTT SNID


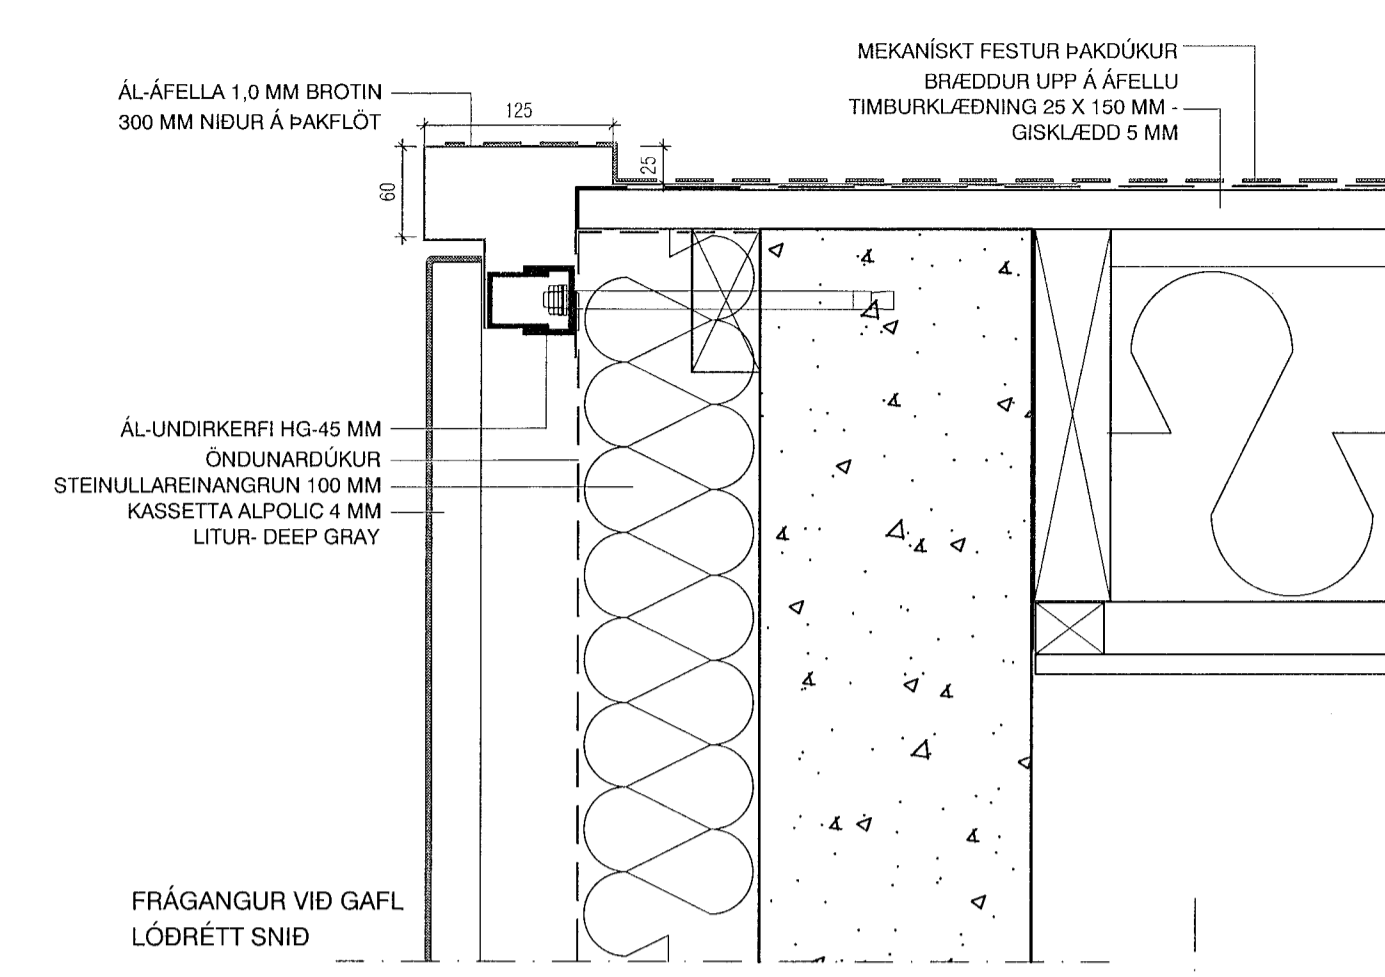


Mkv. 1:5  
Deili 6  
S-002

FRÁGANGUR VIÐ  
HÆÐARSKIL  
LÓDRÉTT SNID

Mkv. 1:5  
Deili 4  
S-003

FRÁGANGUR VIÐ STÁLBITA  
LÓDRÉTT SNID

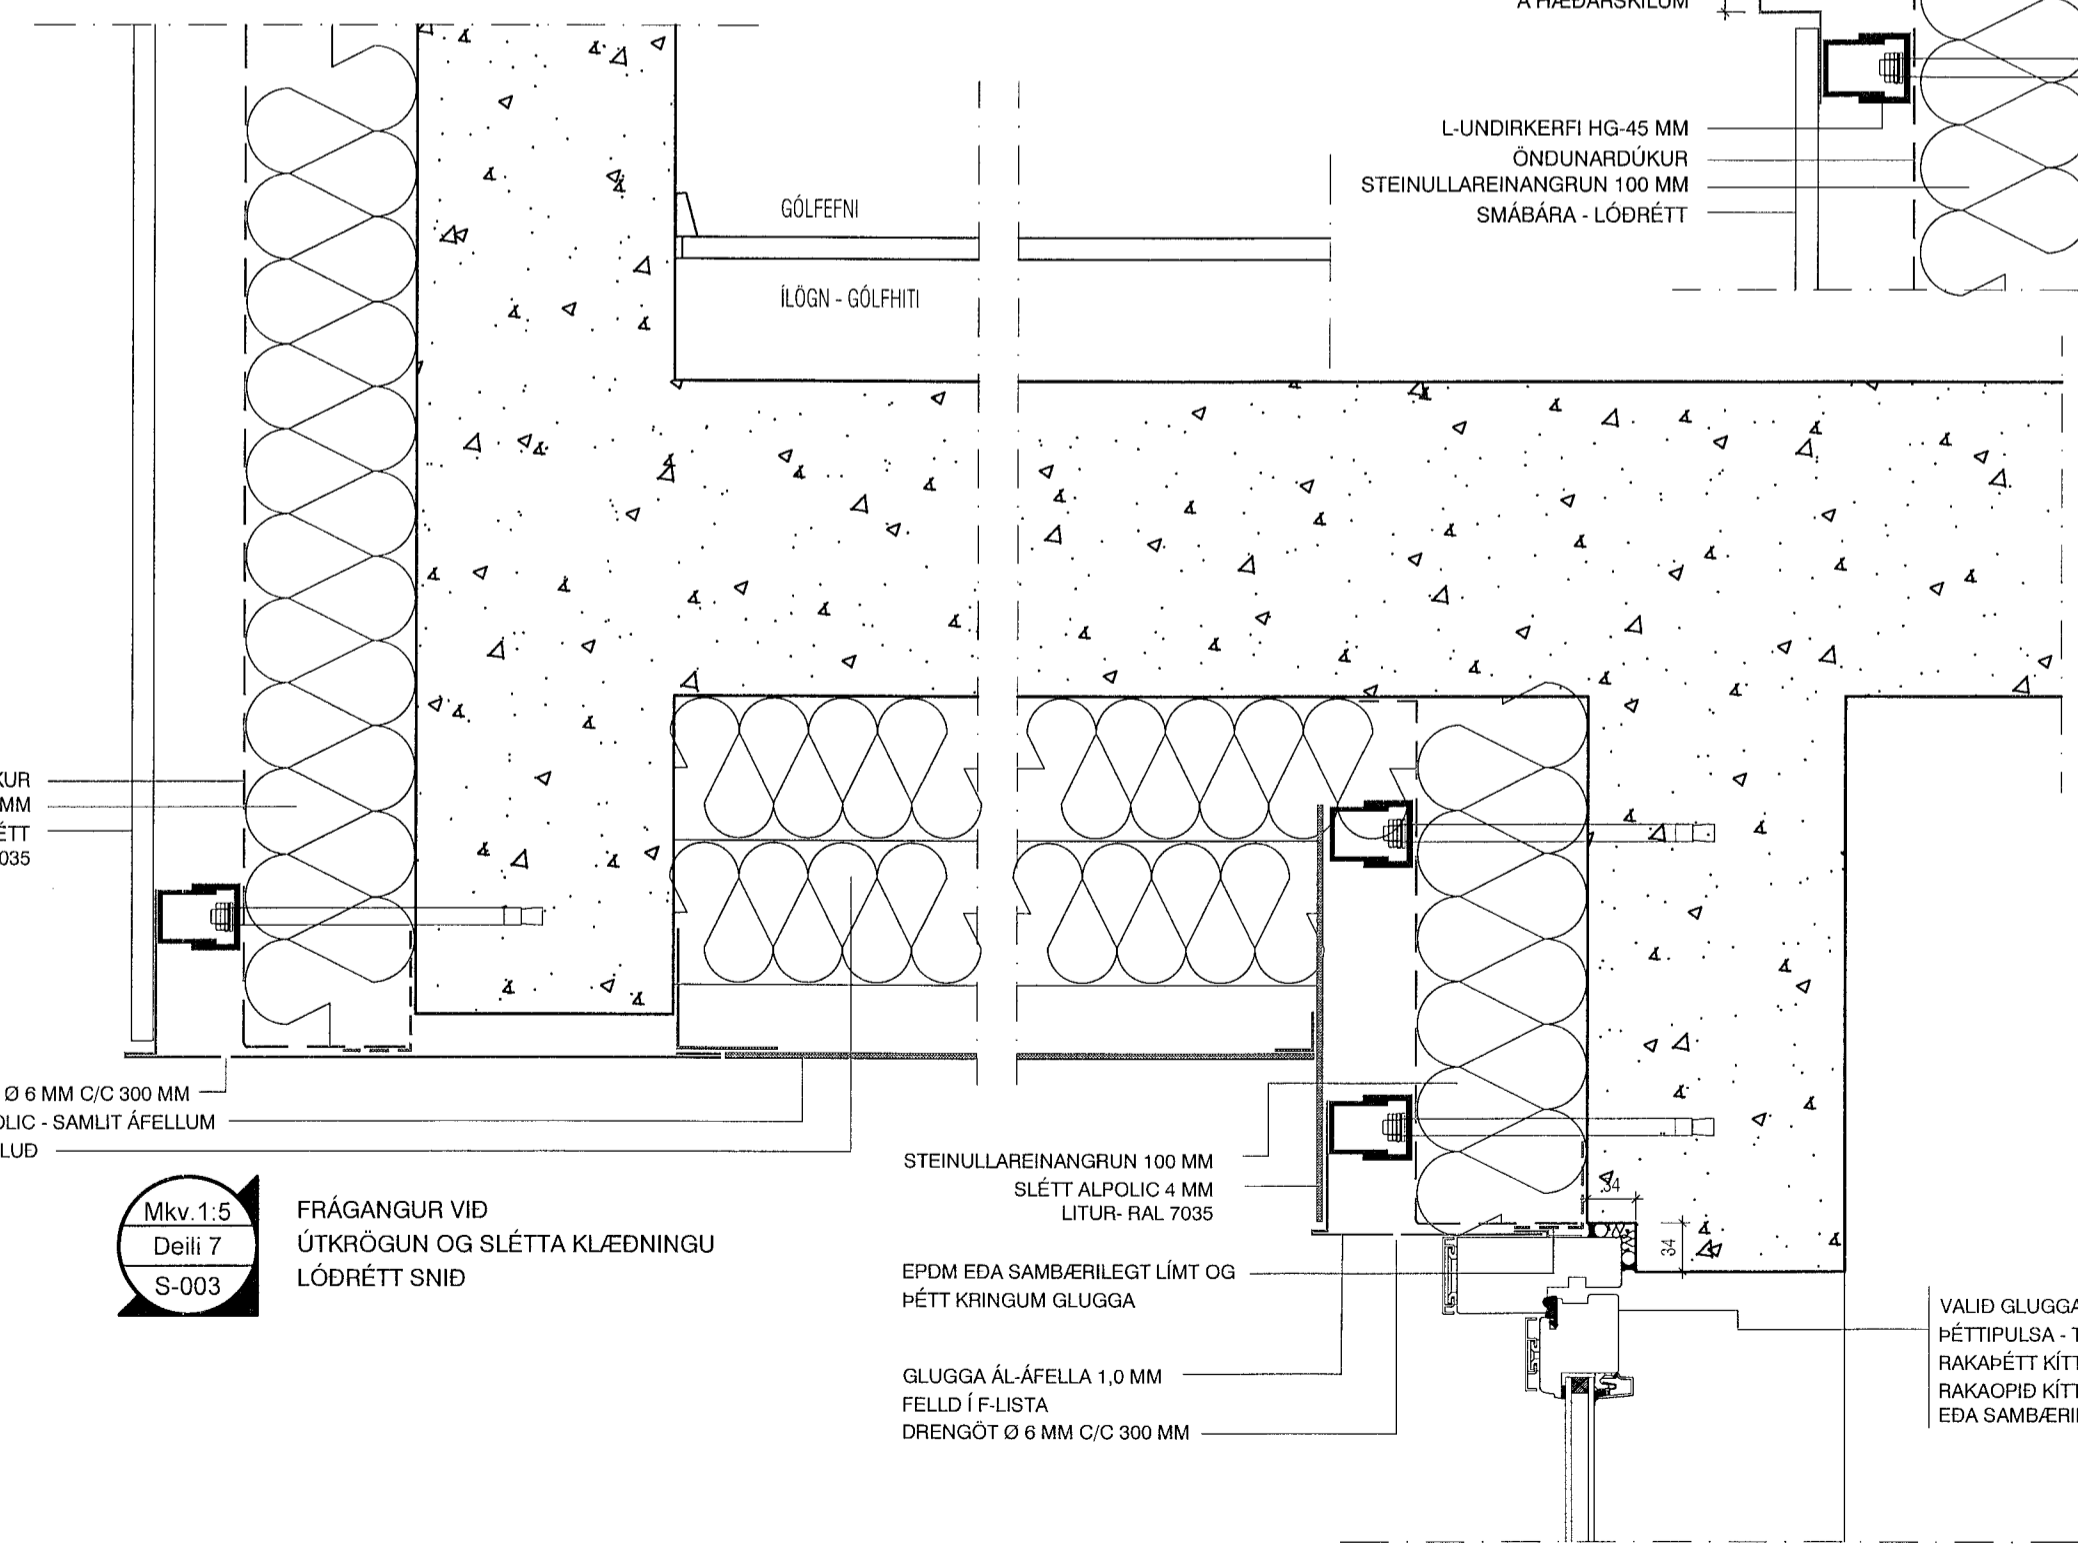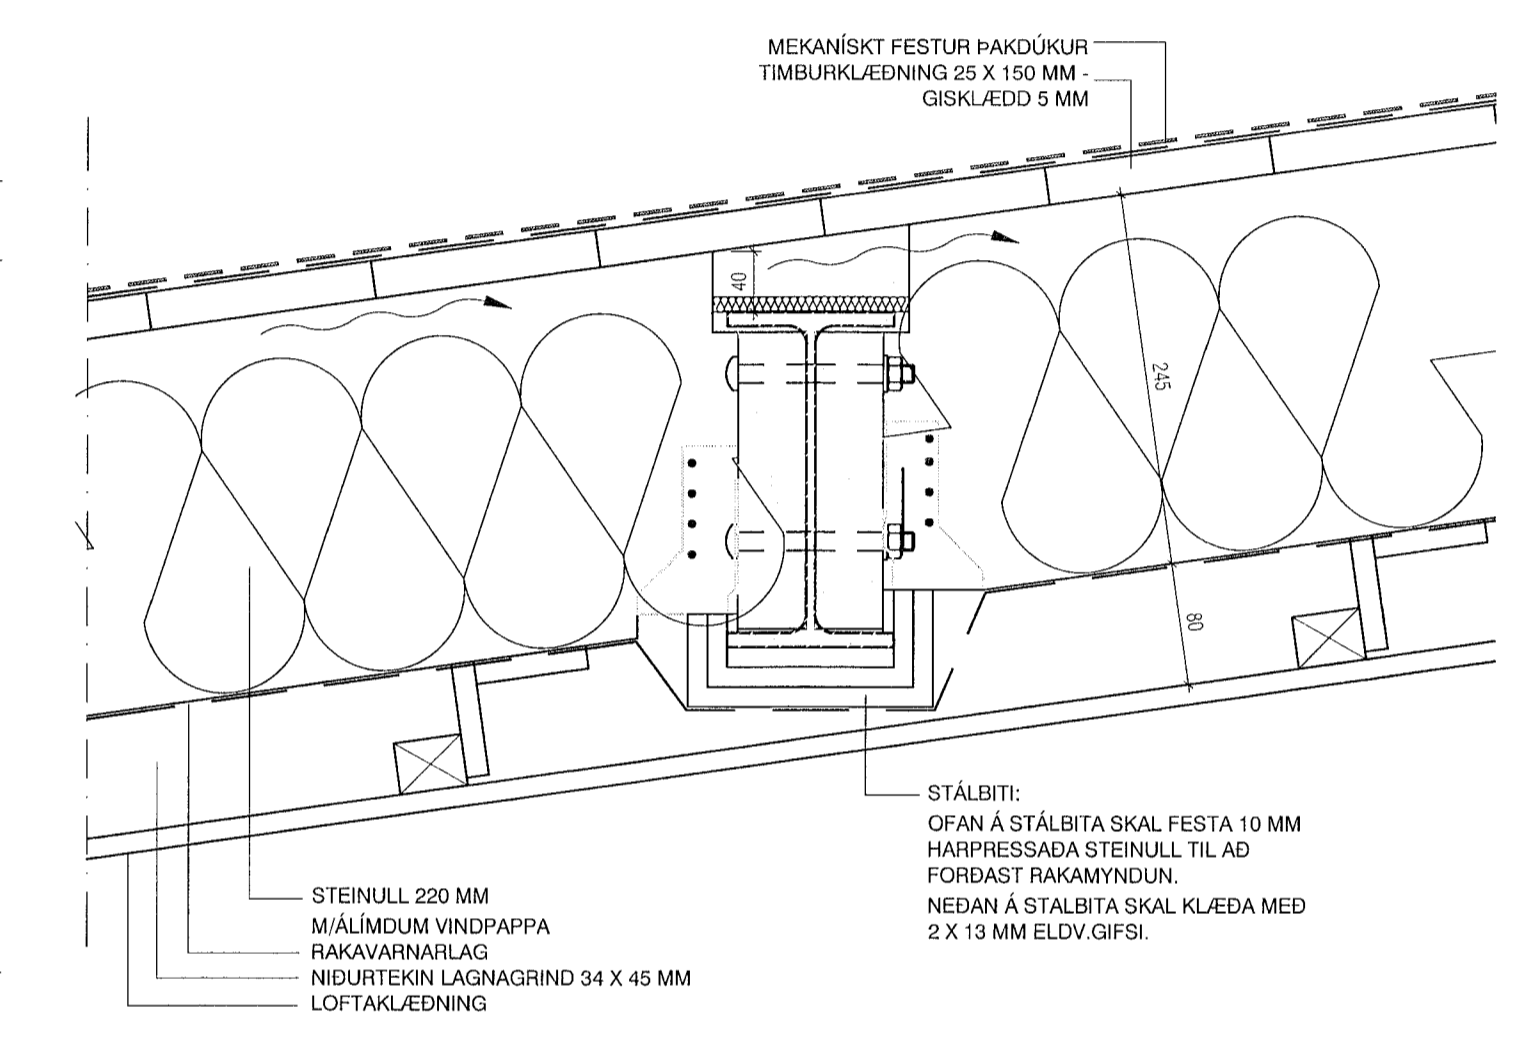

Mkv. 1:5  
Deili 7  
S-003

FRÁGANGUR VIÐ  
ÚTKRÖGUN OG SLÉTTA KLÆDNINGU  
LÓDRÉTT SNID

SKÝRINGAR:

ALLS STAÐAR ÞAR SEM TRÉ EDA MÁLMUR LIGGUR AÐ STEINI, SKAL VERA PAPPAMILLILEGG.

RAKAVARNARLAG SKAL ÞÉTTA MED VIDURKENNDUM EFNUM Á ÖLLUM SAMSKYPTUM OG VID ALLAR KVERKAR.

VIDURKENNDUR OG VOTTADUR ÞAKDÚKUR VERÐI LAGÐUR AF SÉRHÆFÐUM MÖNNUM MED REYNSLU. EINANGRUN FLATRA ÞAKA VERÐI ROOFMATE SKV.TEIKNINGUM. ÞAKHALLI ER SKV. KÓTASETNINGU Á STEYPU TEIKNINGUM VERKFRÆÐINGA. LÖGN ÞAKDÚKS OG FRÁGANGUR VIÐ ÞAKNIÐURFÖLL OG KANTA , FARI EFTIR STRÖNGUSTU FYRIRMÆLUM FRAMLEIÐANDA.

ÖLL EJNI SEM TILTEKIN ERU Á SÉRMYNDUM OG DEILUM ERU TIL VIDMIDUNAR. ENDANLEG ÚTFÆRSLA SKAL MÍÐA VID SÖMU EDA SAMBÆRILEG EJNI.

FRAMLEIÐENDUR FOR FRAMLEIÐDRA BYGGINGARHLUTA LEGGI FRAM GÖGN ER SÝNA ÞAÐ AÐ FRÁGANGUR OG FESTINGAR ÞEIRRA SÉU UNNAR SAMKVÆMT ÞEIM KRÖFUM ER SETTAR ERU FRAM Á SKÝRINGARBLADI BURÐARVIKISHÖNNUDAR. EINNIG SKAL FARA EFTIR FYRIRMÆLUM VIDKOMANDI FRAMLEIÐENDA VARDANDI UPPSETNINGU.

HAFNA SKAL SAMBAND VID AÐALHÖNNUÐ EF UPP KOMA VAFAATRÍÐI VARDAND EINSTAKA FRÁGANGS VERKÞÉTTI.

**mansard**  
teiknistofa ehf

Holtsbúð 27 - 210 Garðabæ  
www.mansard.is - jonhrafni@mansard.is  
Kt.: 570394-2079 - s:862-7102

Verkheiti: HLÍÐARBRAUT 12 - HAFNARFIRÐI

Efni: SÉRUPPDRÁTTUR  
DEILI 4-7

Verknúmer: A-20-06-06	Mkv.: 1:5	A2
Teikn. nr.: S-009	Dags.: 15.03.2023	
Hannað: JHH	Teiknað: JHH	

Jón Hrafn Hjördversson byggingafræðingur BFÍ  
Kt.: 260662-6519  
Samþykkt: