


Samþykkt þann
21. Júní 2023
Byggingafulltrúinn í Hafnarfirði

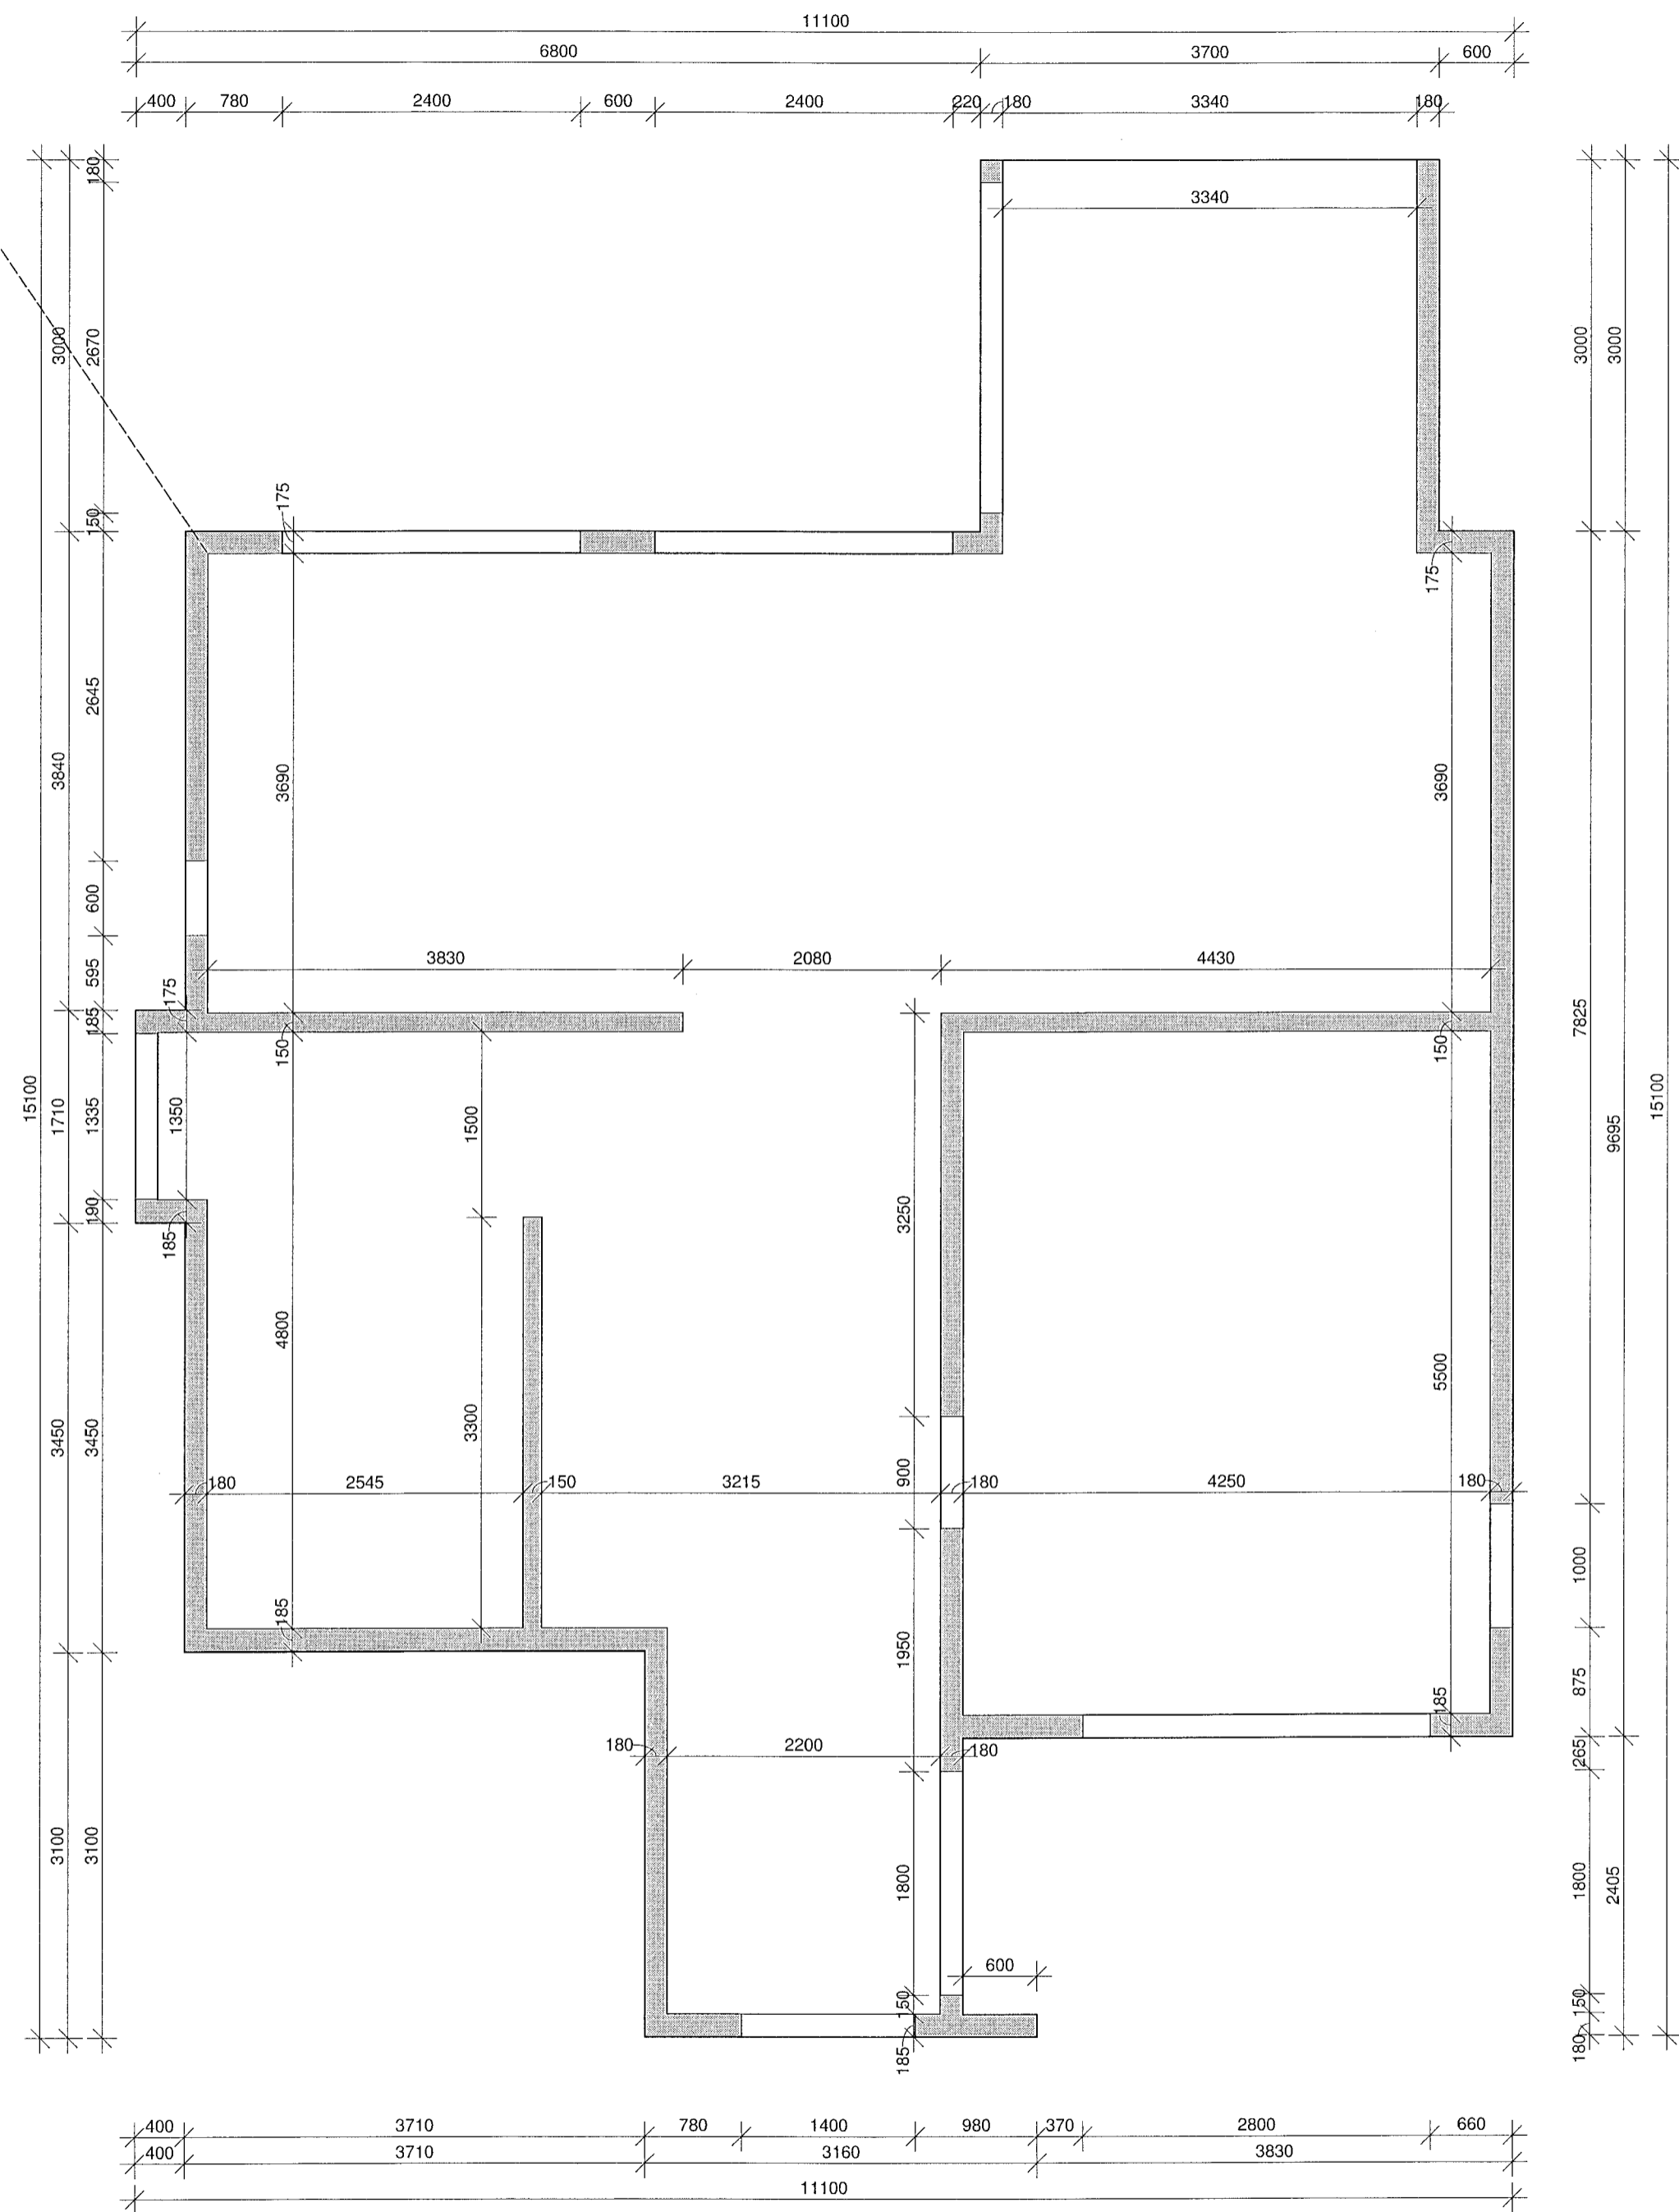

1. hæð - Steyputeikning
1 : 50

mansard
teiknistofa ehf
Holtsbúð 27 - 210 Garðabæ
www.mansard.is / jonhrafni@mansard.is
Kt.: 570394-2079 - s:862-7102

Verkheiti: Hlíðarbraut 12 - Hafnarfirði

Efni: Sérteikningar
Steyputeikning 1.hæð

Verknúmer: A-23-05-01	Mkv.: 1:50	A2
Teikn. nr.: S-010	Dags.: 12.05.2023	
Hannað: JHH	Teiknað: JHH	
Jón Hrafn Hlökkversson byggingafræðingur BFI Kt.: 260662-6519		
Samþykkt:		

17.5.2023 11:15:36