


Samþykkt þann  
21. Júní 2023  
Byggingafulltrúinn í Hafnarfirði

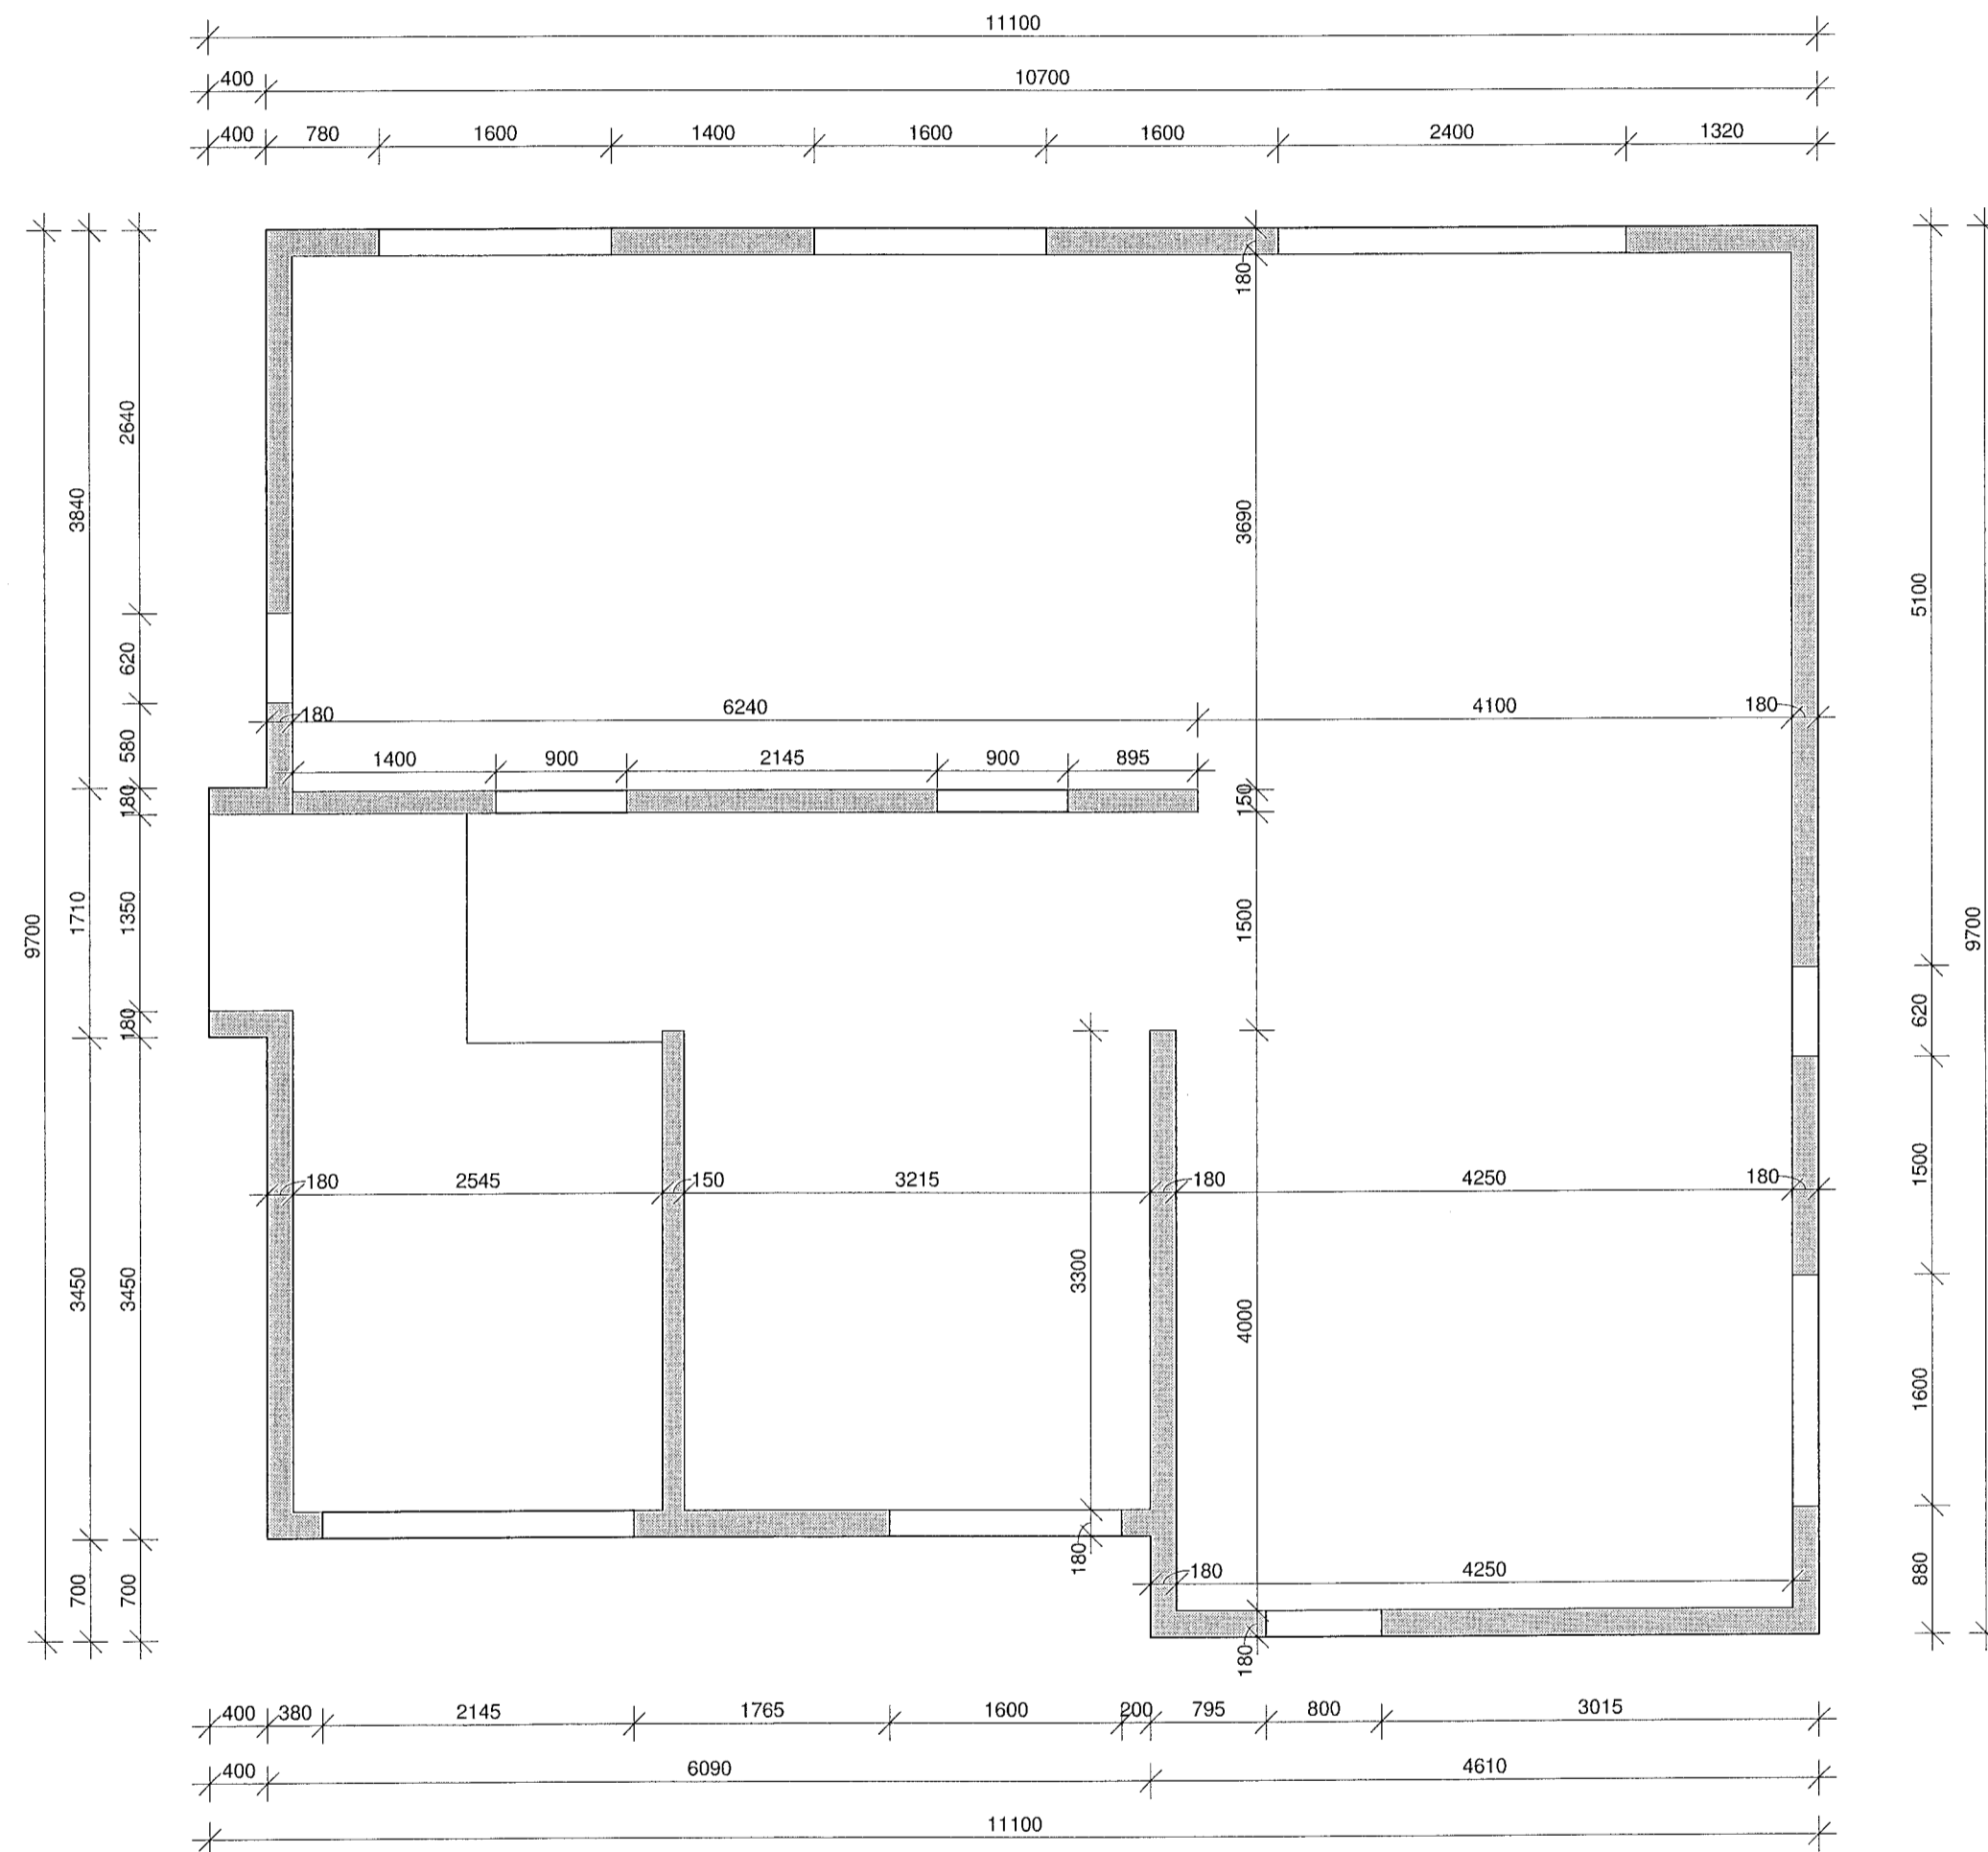

1 2.Hæð - Steyputeikning  
1 : 50

**mansard**  
teiknistofa ehf  
Holtsbúð 27 - 210 Garðabæ  
www.mansard.is / jonhrafni@mansard.is  
Kt.: 570394-2079 - s:862-7102

Verkheiti: Hlíðarbraut 12 - Hafnarfirði

Efni: Sérteikningar  
Steyputeikning 2.hæð

Verknúmer: A-23-05-01	Mkv.: 1:50	A2
Teikn. nr.: S-011	Dags.: 12.05.2023	
Hannað: JHH	Teiknað: JHH	
Jón Hrafn Hlökkversson byggingafræðingur BFI Kt.: 260662-6519		
Samþykkt:		

17.5.2023 11:15:36