Mkv: 1:50

SÖKKLAR GRUNNMYND

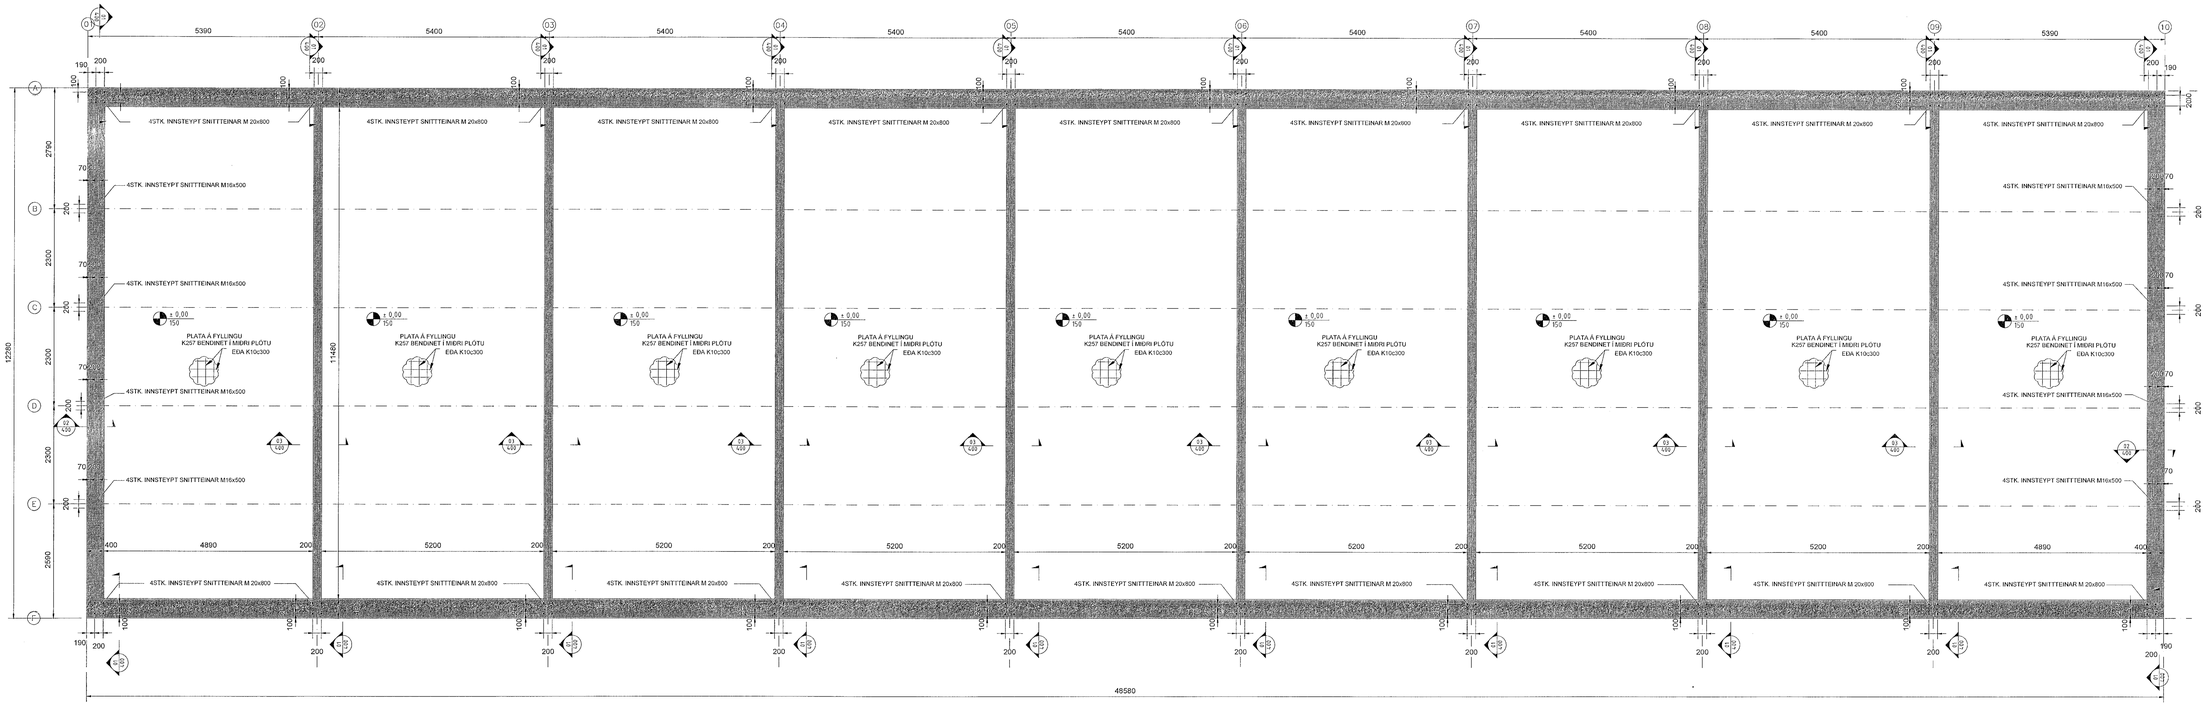

SKÝRINGAR:

- ALMENNAR SKÝRINGAR SJÁ TEIKNINGU B 001
- ALLT EFNI OG ÖLL VINNA SKAL VERA Í SAMRÆMI VIÐ GILDANDI STAÐLA OG REGLUGERÐIR
- ÖLL MÁL ERU Í MILLIMETRUM
- SÖKKLAR STANDI Á FÖSTUM BOTNI Á FROSTFRÍU DÝPI, Á ÞJAPPAÐRI FYLLINGU. ÁLAG Á GRUNN 0,40MPa
- ÞAR SEM EKKI ER MERKT DEILI SKAL NOTA SAMÞÆRILEGT

Samþykkt þann 28. júní 2023
Byggingafulltrúinn í Hafnarfirði

NR.	BREYTING	DAGS	TEIKN	HANN	RÝNT	SAMÞ
A	VERKTEIKNING	04.05.2022	MM	MM	JDF	JDF

F.H. VERKFRÆÐISTOFU REYKJAVÍKUR:
JÓNTORFI FINNBOGASON - KT: 200977-5059

HÖNNUNARSTJÓRI:

Verkfræðistofa REYKJAVÍKUR
FISKISLÓÐ 75, 101, REYKJAVÍK KT: 560415-0600

VERK:
STRAUMHELLA 4 - MHL1
Hafnarfjörður

TEIKNING:
BURÐARVIRKI
SÖKKLAR GRUNNMYND

VERKNR.:		MKV.:
22027		1:50@A0
TEIKNAÐ:	HANNAÐ:	YFIRFARIÐ:
MM	MM	JDF
DAGS:	TEIKNING NR:	ÚTGÁFA NR.:
04.05.2022	B101	A

©Öll afnot og afrit af þessari teikningu, að hluta eða í heild er háð skriflegu leyfi höfundar