



SNIB: A-A
MKV: 1:50

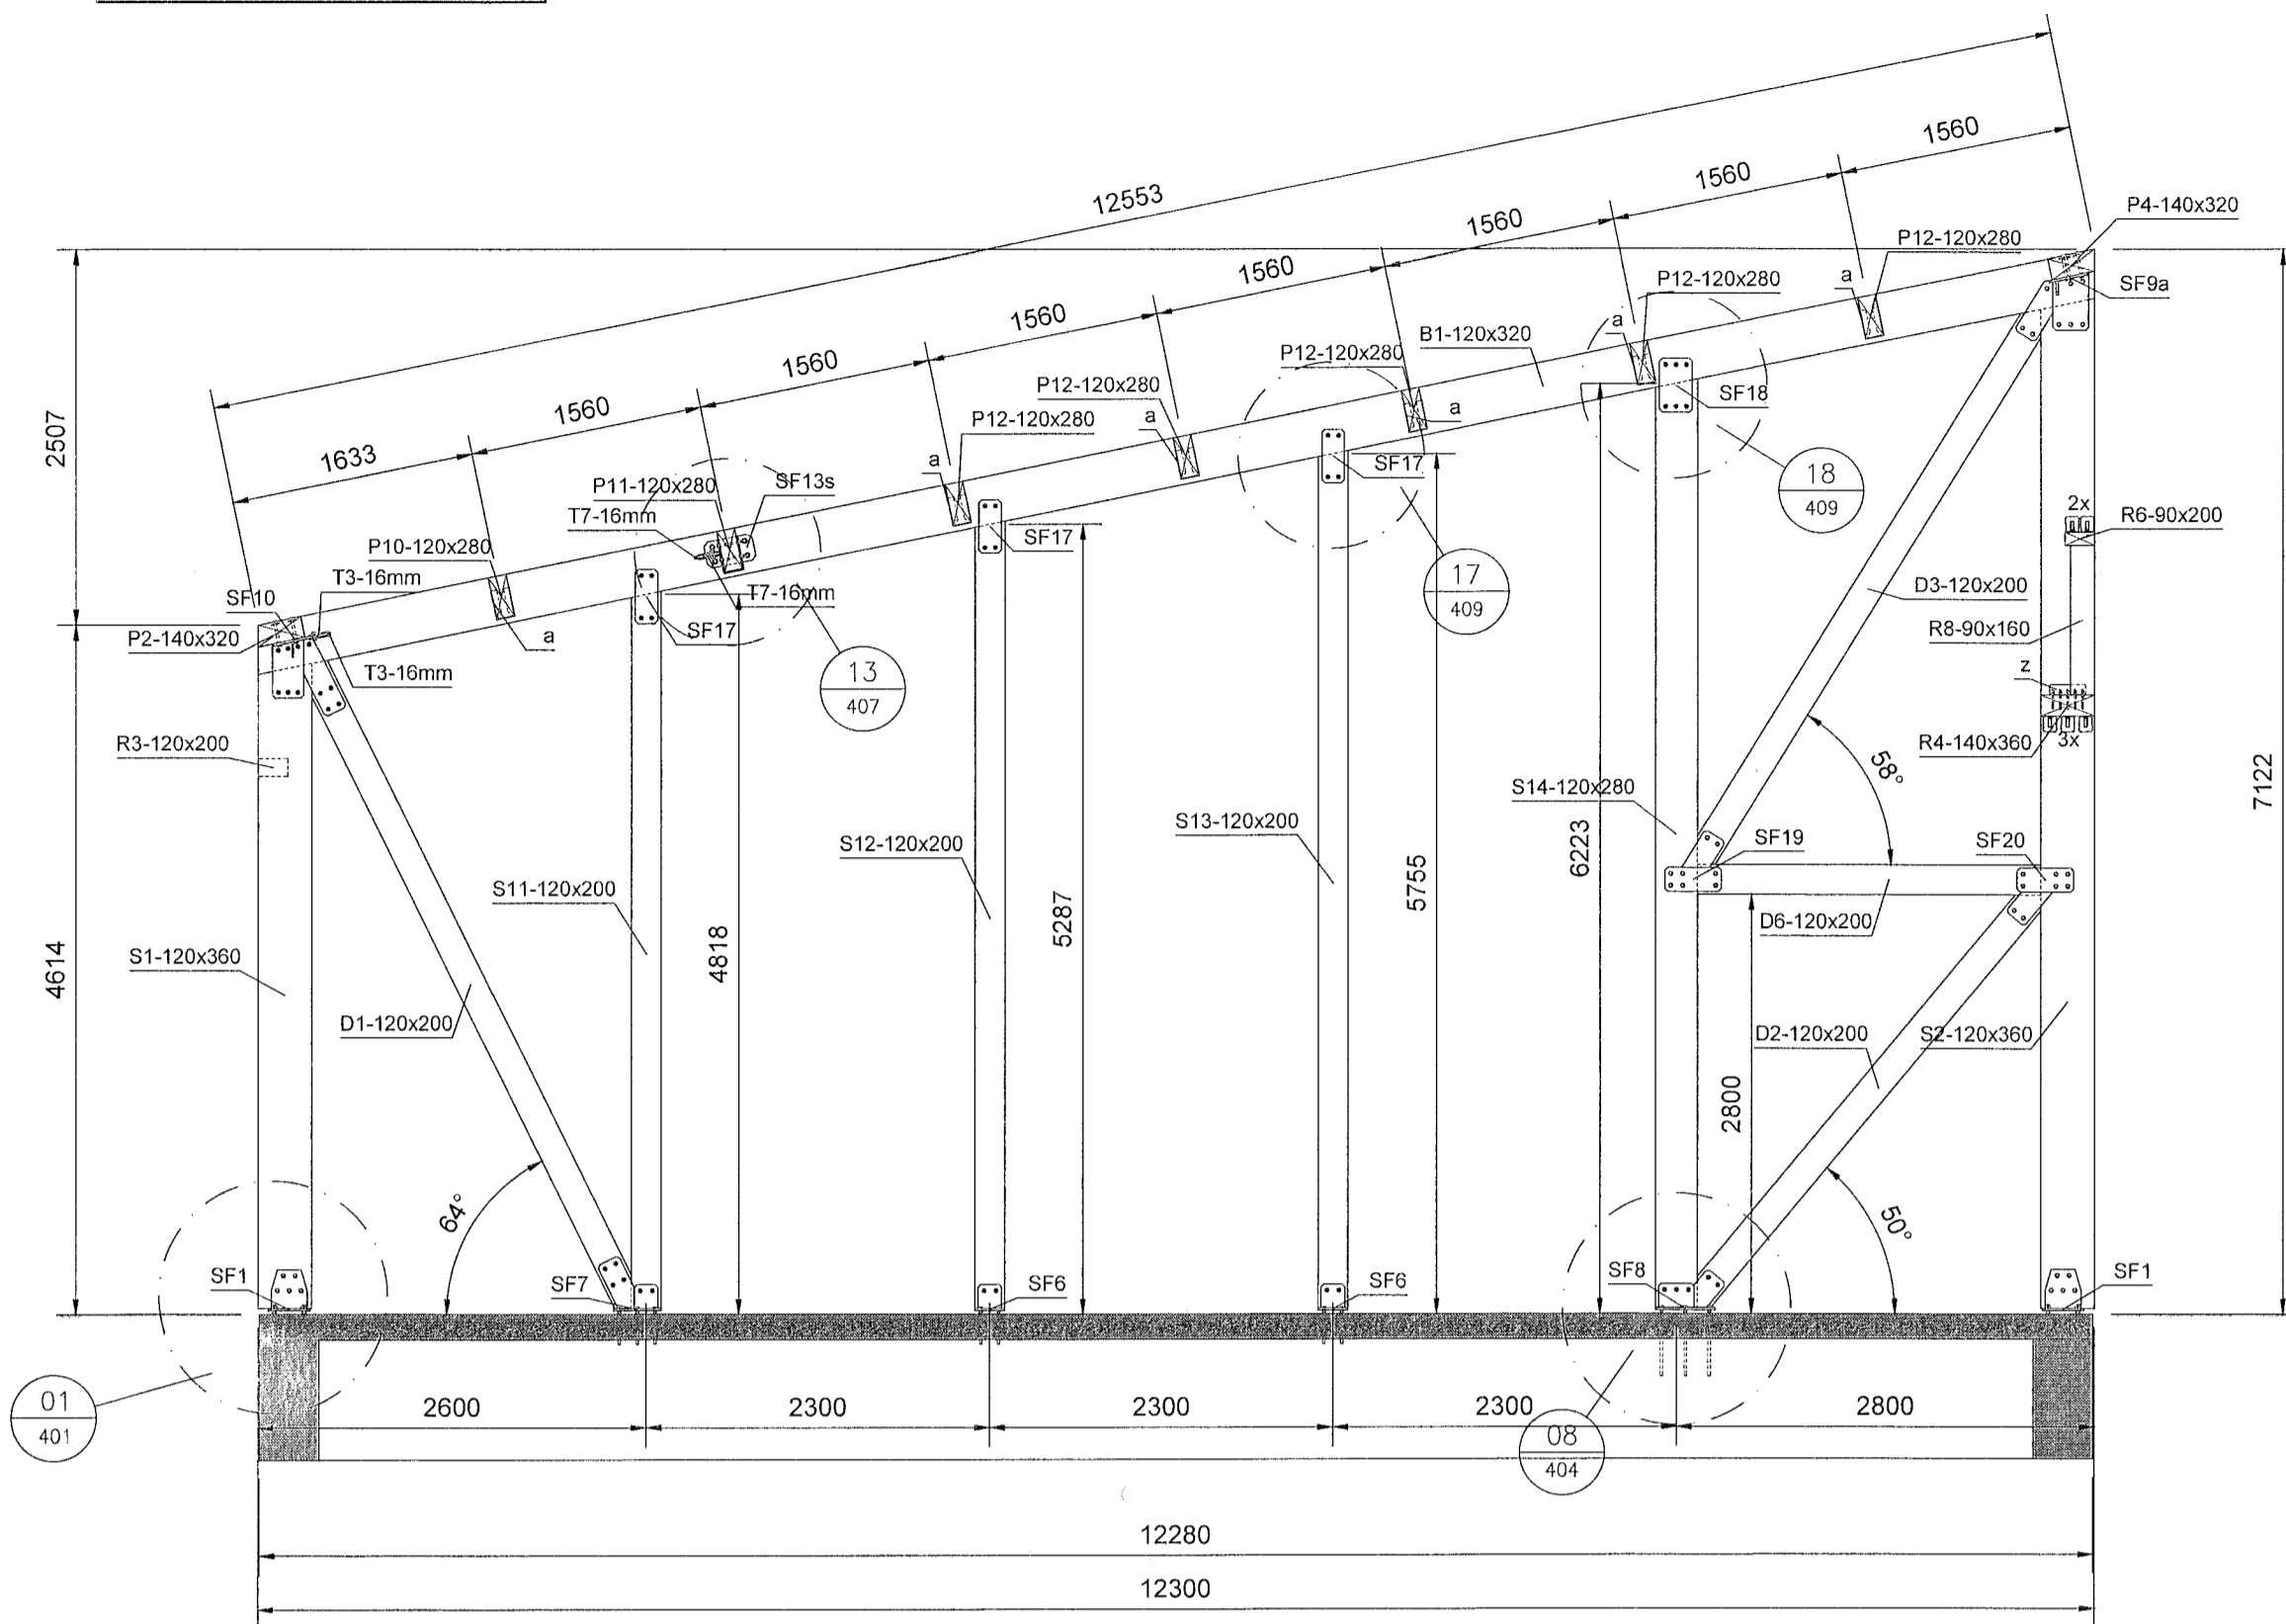


SNIB: B-B
MKV: 1:50

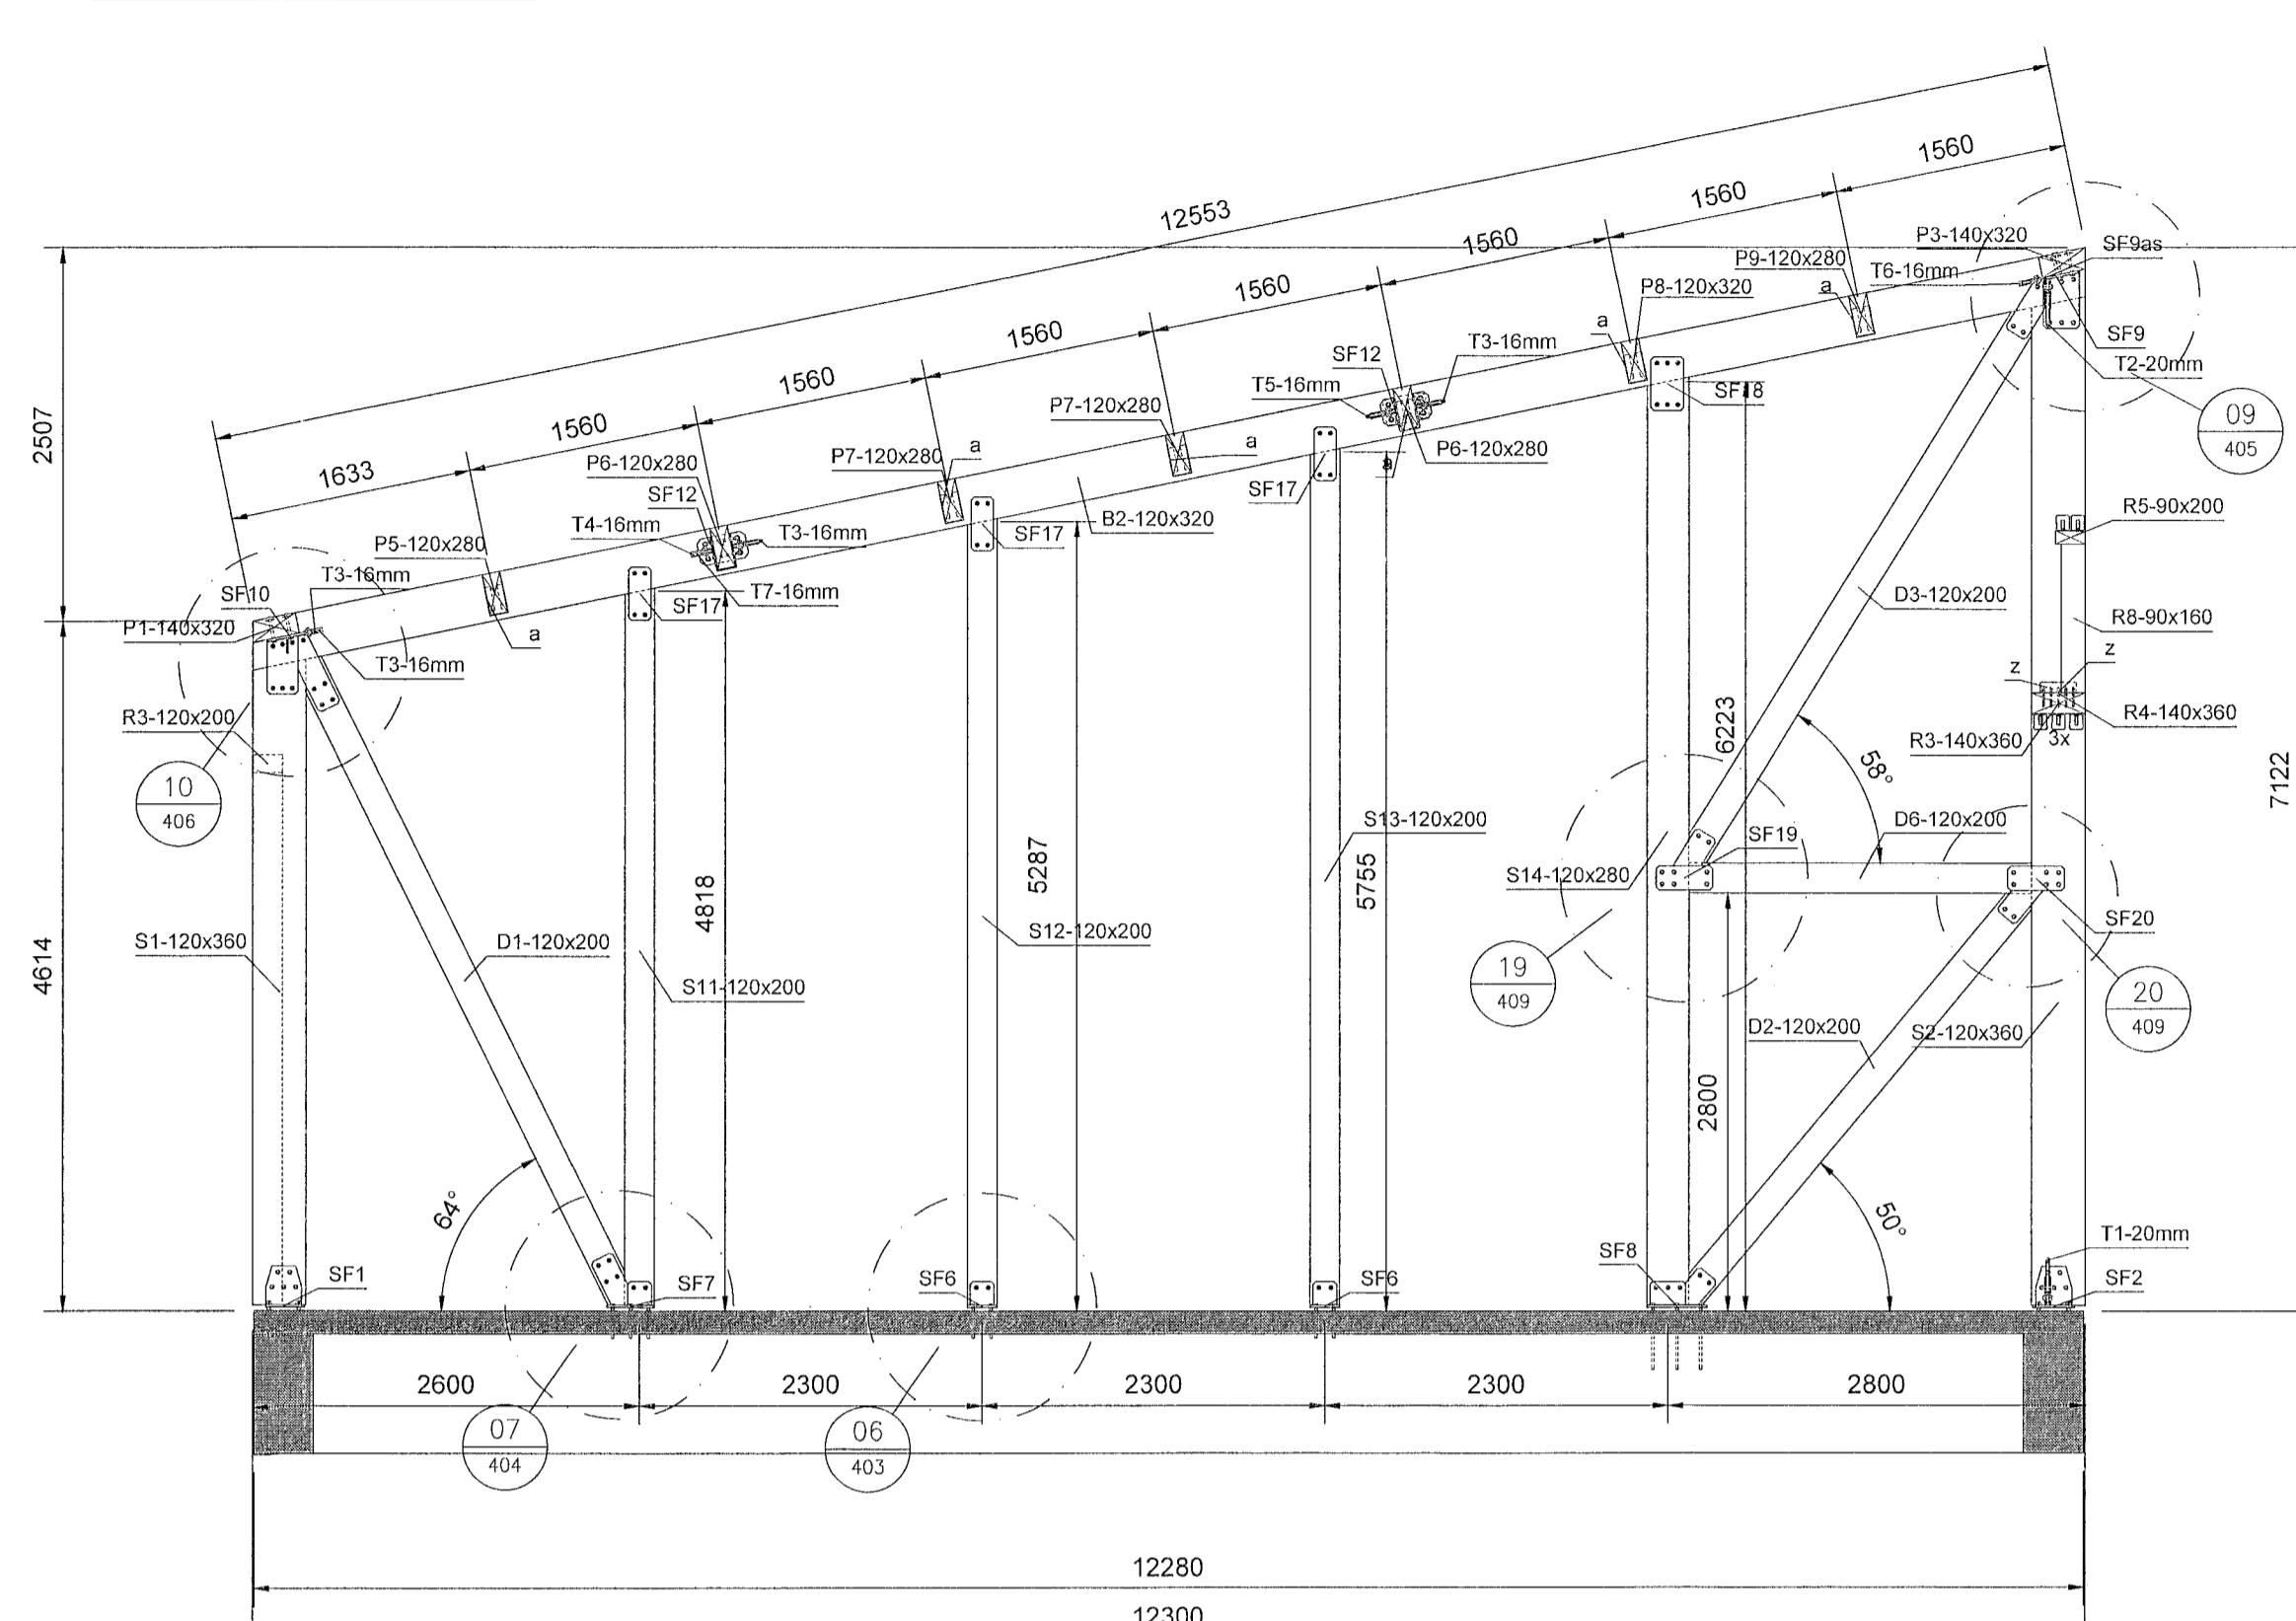

Sambærilikt þann
26. Júní 2023
Byggingaálfraðinginn í Hafnarhörd


- SKÝRINGAR:
- ALMENNAR SKÝRINGAR SJÁ TEKNINGU B 001
 - ALLT EFNÍ OG ÖLL VINNA SKAL VERA Í SAMRÆMI VÍÐ GILDANDI STAÐLA OG REGLUGERÐIR
 - ÖLL MÁL ERU Í MILLIMETURM
 - SOKKLAR STANDI Á FOSTUM BOTNI Á FROSTUFRIU DYPI, Á ÞJAPPADRI FYLINGU. ÁLAG Á GRUNN 0,40MPa
 - ALLT STÁLVIKRI SKAL VERA S235JR SKV. ÍST EN 10025:1990+A1:1993.
 - YFIRBORÐSMEDHÖNDLUN SKAL UPPFYLLA „CORROSION CLASS“ C3 SKV. ÍST EN ISO 12944-2 EDA TÆRINGARFLOK 2 SKV. BYGGINGAREGLUGERÐ
 - LÍMTRÉ BITAR ERU Í FLOKKI GL28H
 - LEGGJA SKAL TJORUPAPPA Á MILLI STEYPU OG REIMA / VEGGJAGRINDA
 - BOLTAR SKV. ÍST EN ISO 4014 (EFNISFLOKKUR 8.8 SKV. ÍST EN ISO 898-1)
 - ÞAR SEM EKKI ER MERKT DEILI SKAL NOTA SAMBÆRILEGT

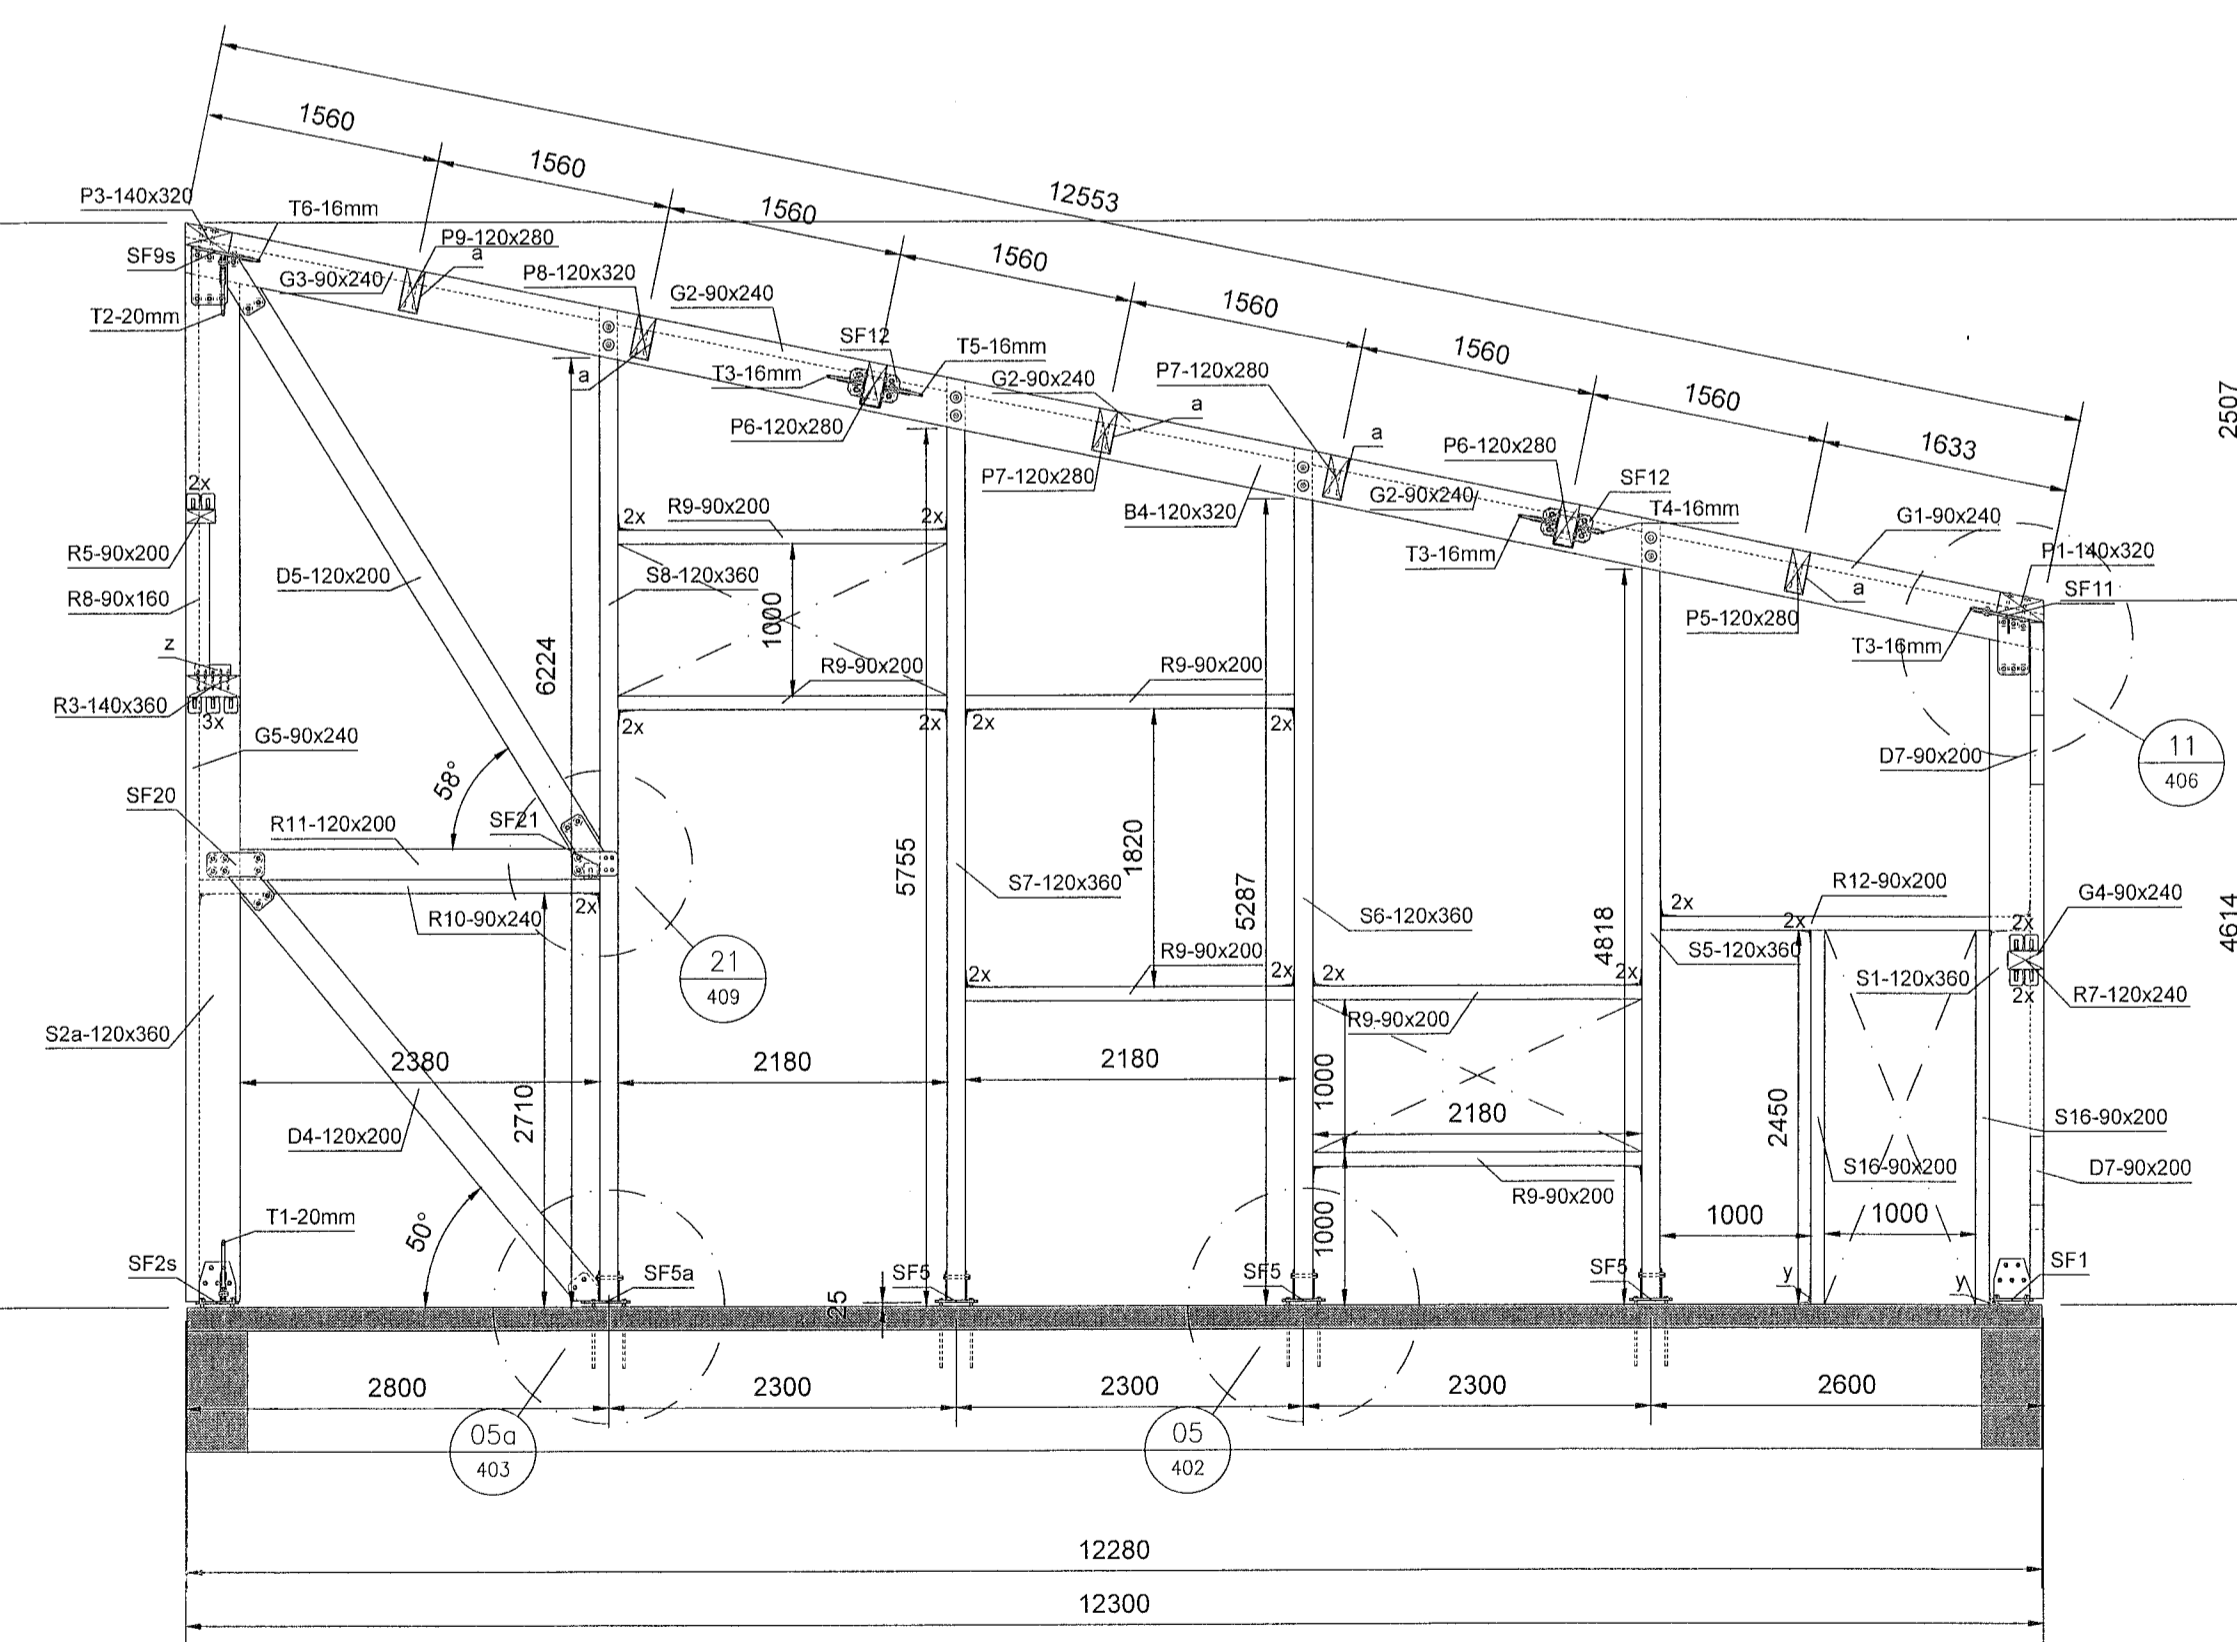

SNIB: C-C
MKV: 1:50

- FESTINGAR:
- x: VINKILL WBR100 MED STYRKINGU. FESTUR MED 10+10 STK. K4/40
 - y: VINKILL KR135. FEST MED 12 STK. K4/40 + 1 STK. MÚRBOLTI M12x120
 - z: VINKILL TTV240. FEST MED 48 STK. K4/60 + 5 STK. TRÉSKRUFUR VGS 11x125
 - a: BMF BITASKÖR 120x190I. FESTUR MED 2x16 K4/60 Í SKÓBAK + 2x9 K4/60
 - t: 3STK. TRÉSKRUFUR 6x200
 - SF1, SF2...: STÁLFESTINGAR
 - T1, T2 ...: VINDSTIFING + STREKKJARI

SNIB: D-D
MKV: 1:50

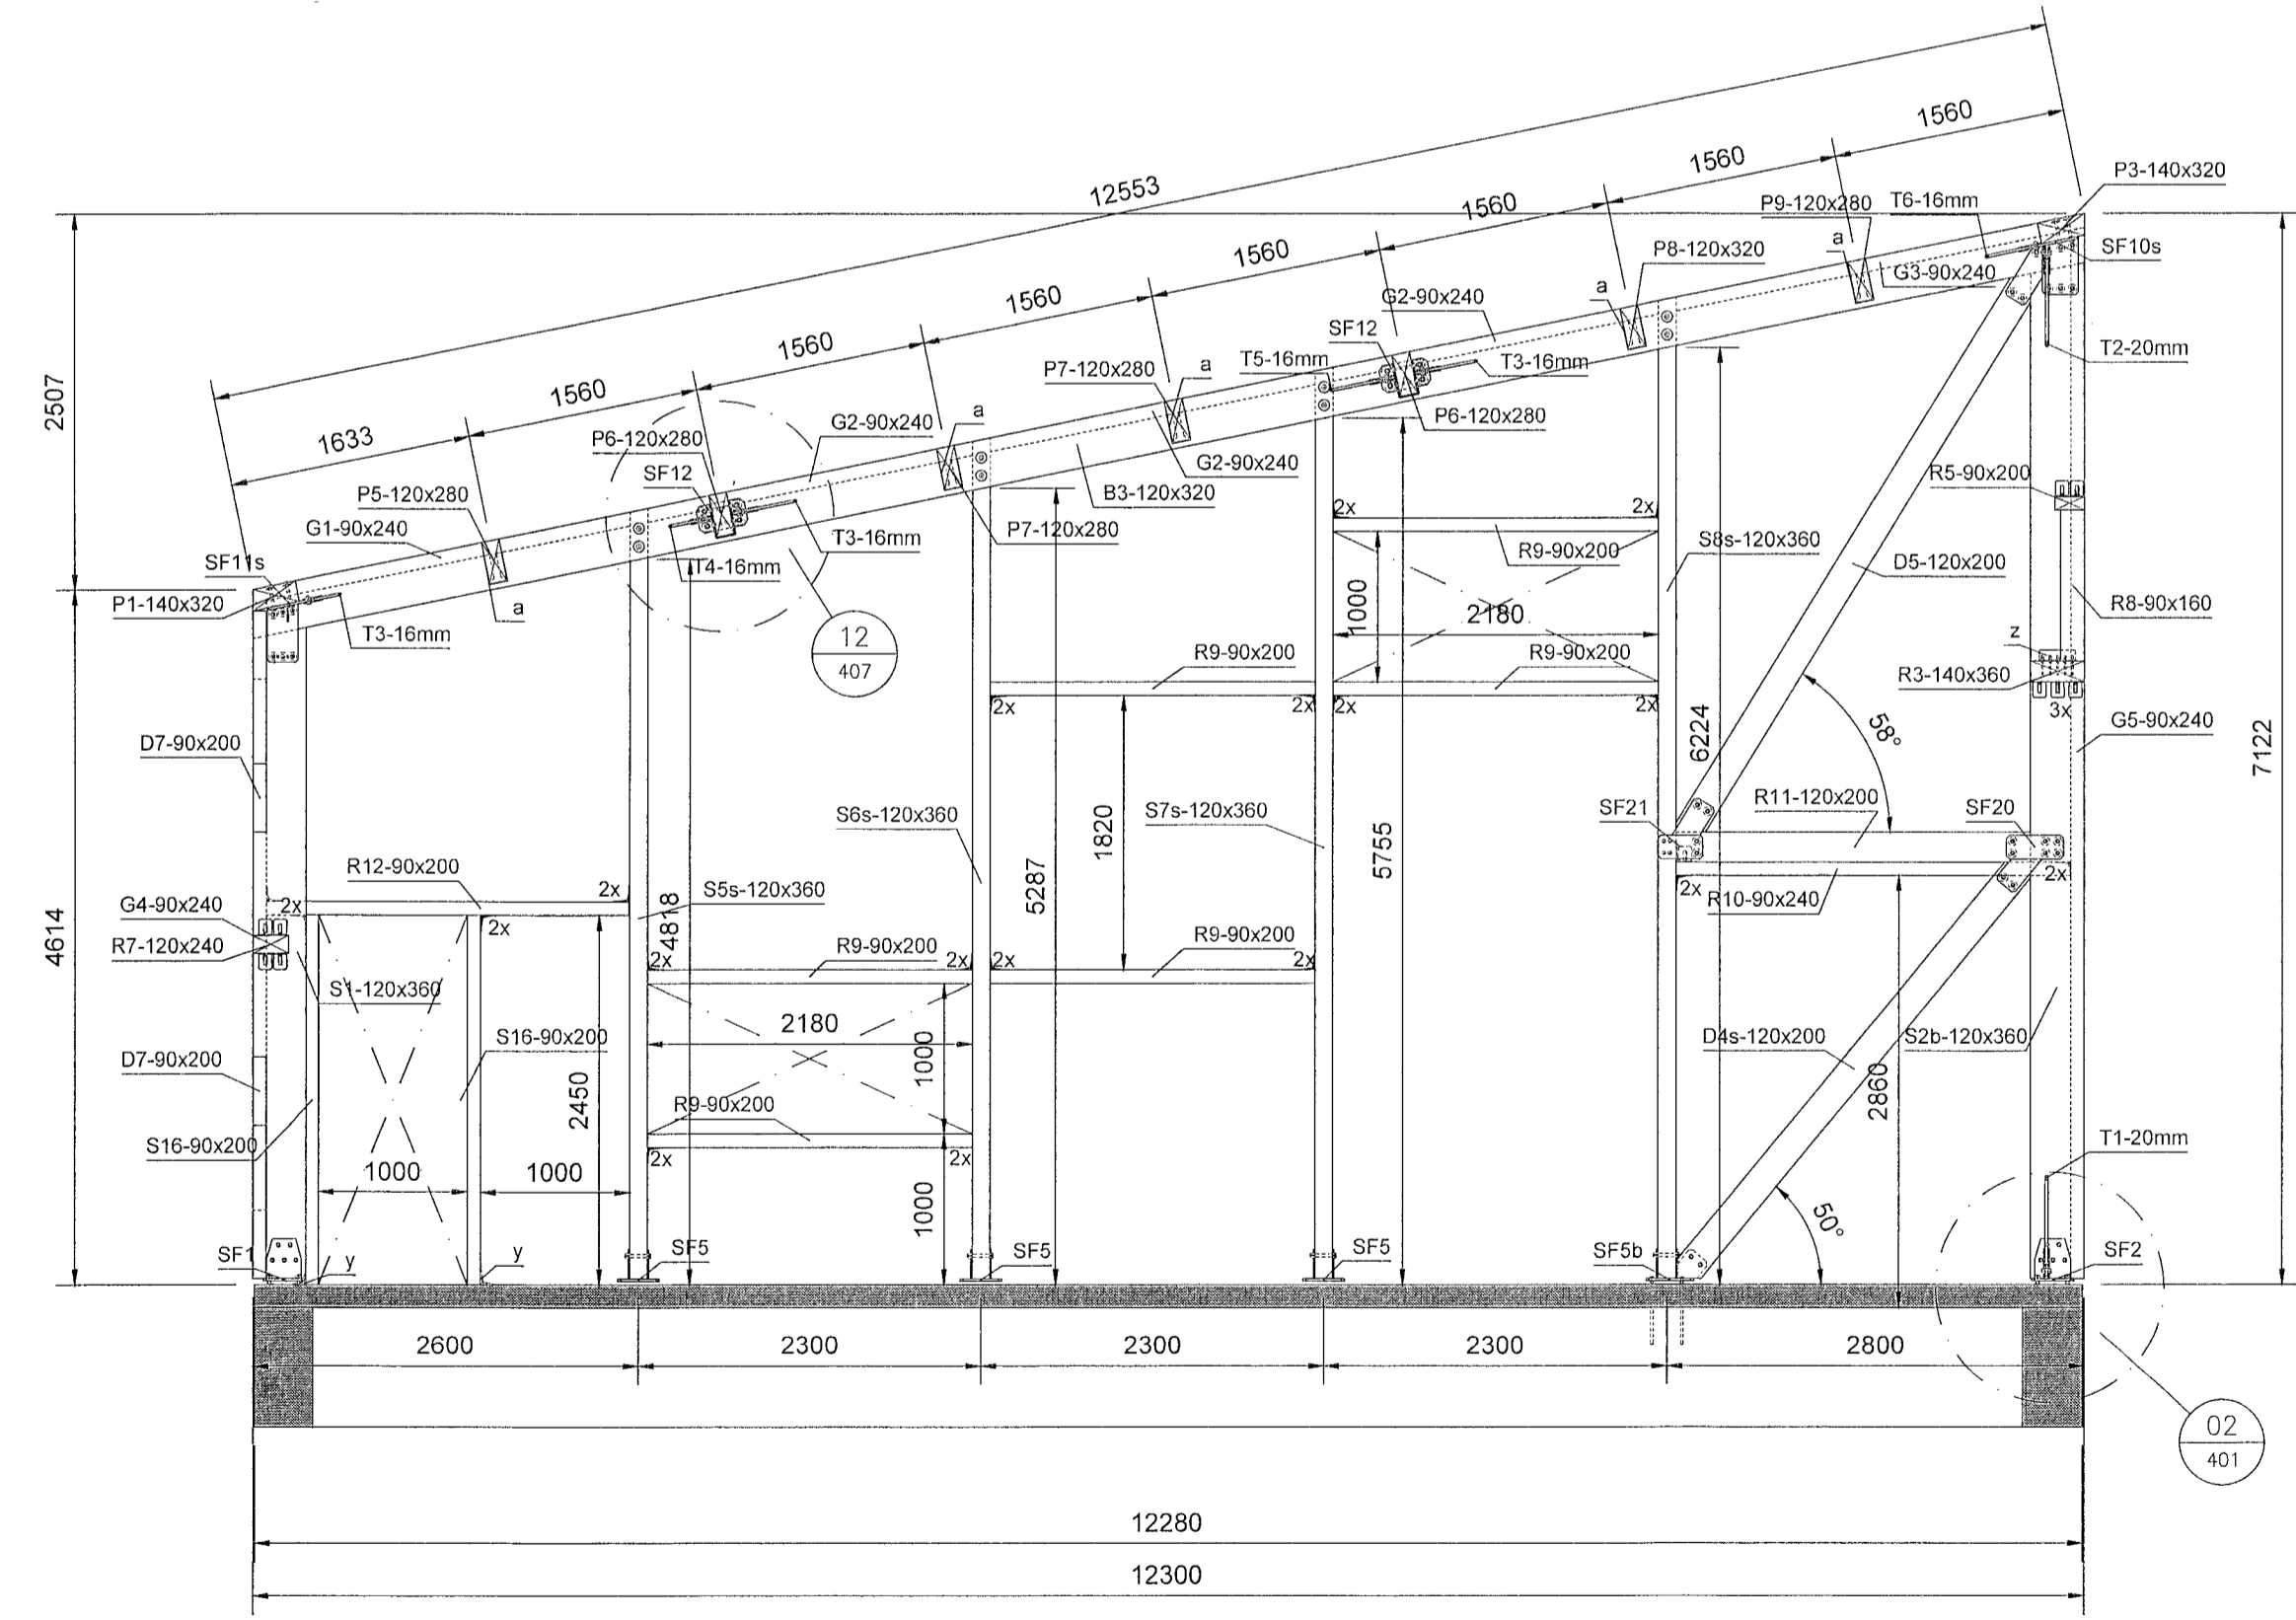

NR.	BREYTING	DAGS	TEIKN	HANN	RÝNT	SAMP
A	VERKTEIKNING	04.05.2022	MM	MM	JDF	JDF

F.H. VERKFRÆÐISTOFA REYKJAVÍKUR
JÓN RÓGFINNBOGASON - KT. 200977-5059
HÖNNUNARSTJÓRI:
Pjetur Zorhan 1207423399

Verkfræðistofa REYKJAVÍKUR
FISKISLÓÐ 75, 101, REYKJAVÍK KT. 560415-0600

VERK:
STRAUMHELLA 4 - MHL1
Hafnarfjörður

TEIKNAD:
BURÐARVIRKI
SNIB A-A, B-B, C-C og D-D

VERKNR.: 22027 MKV.: 150@A1

TEIKNAD: MM HANNAÐ: MM YFIRFARID: JDF

DAGS: 04.05.2022 TEIKNING NR: B201 ÚTGÁFA NR.: A