Mkv: 1:50

1.HÆÐ STÁLFESTINGAR GRUNNMYND

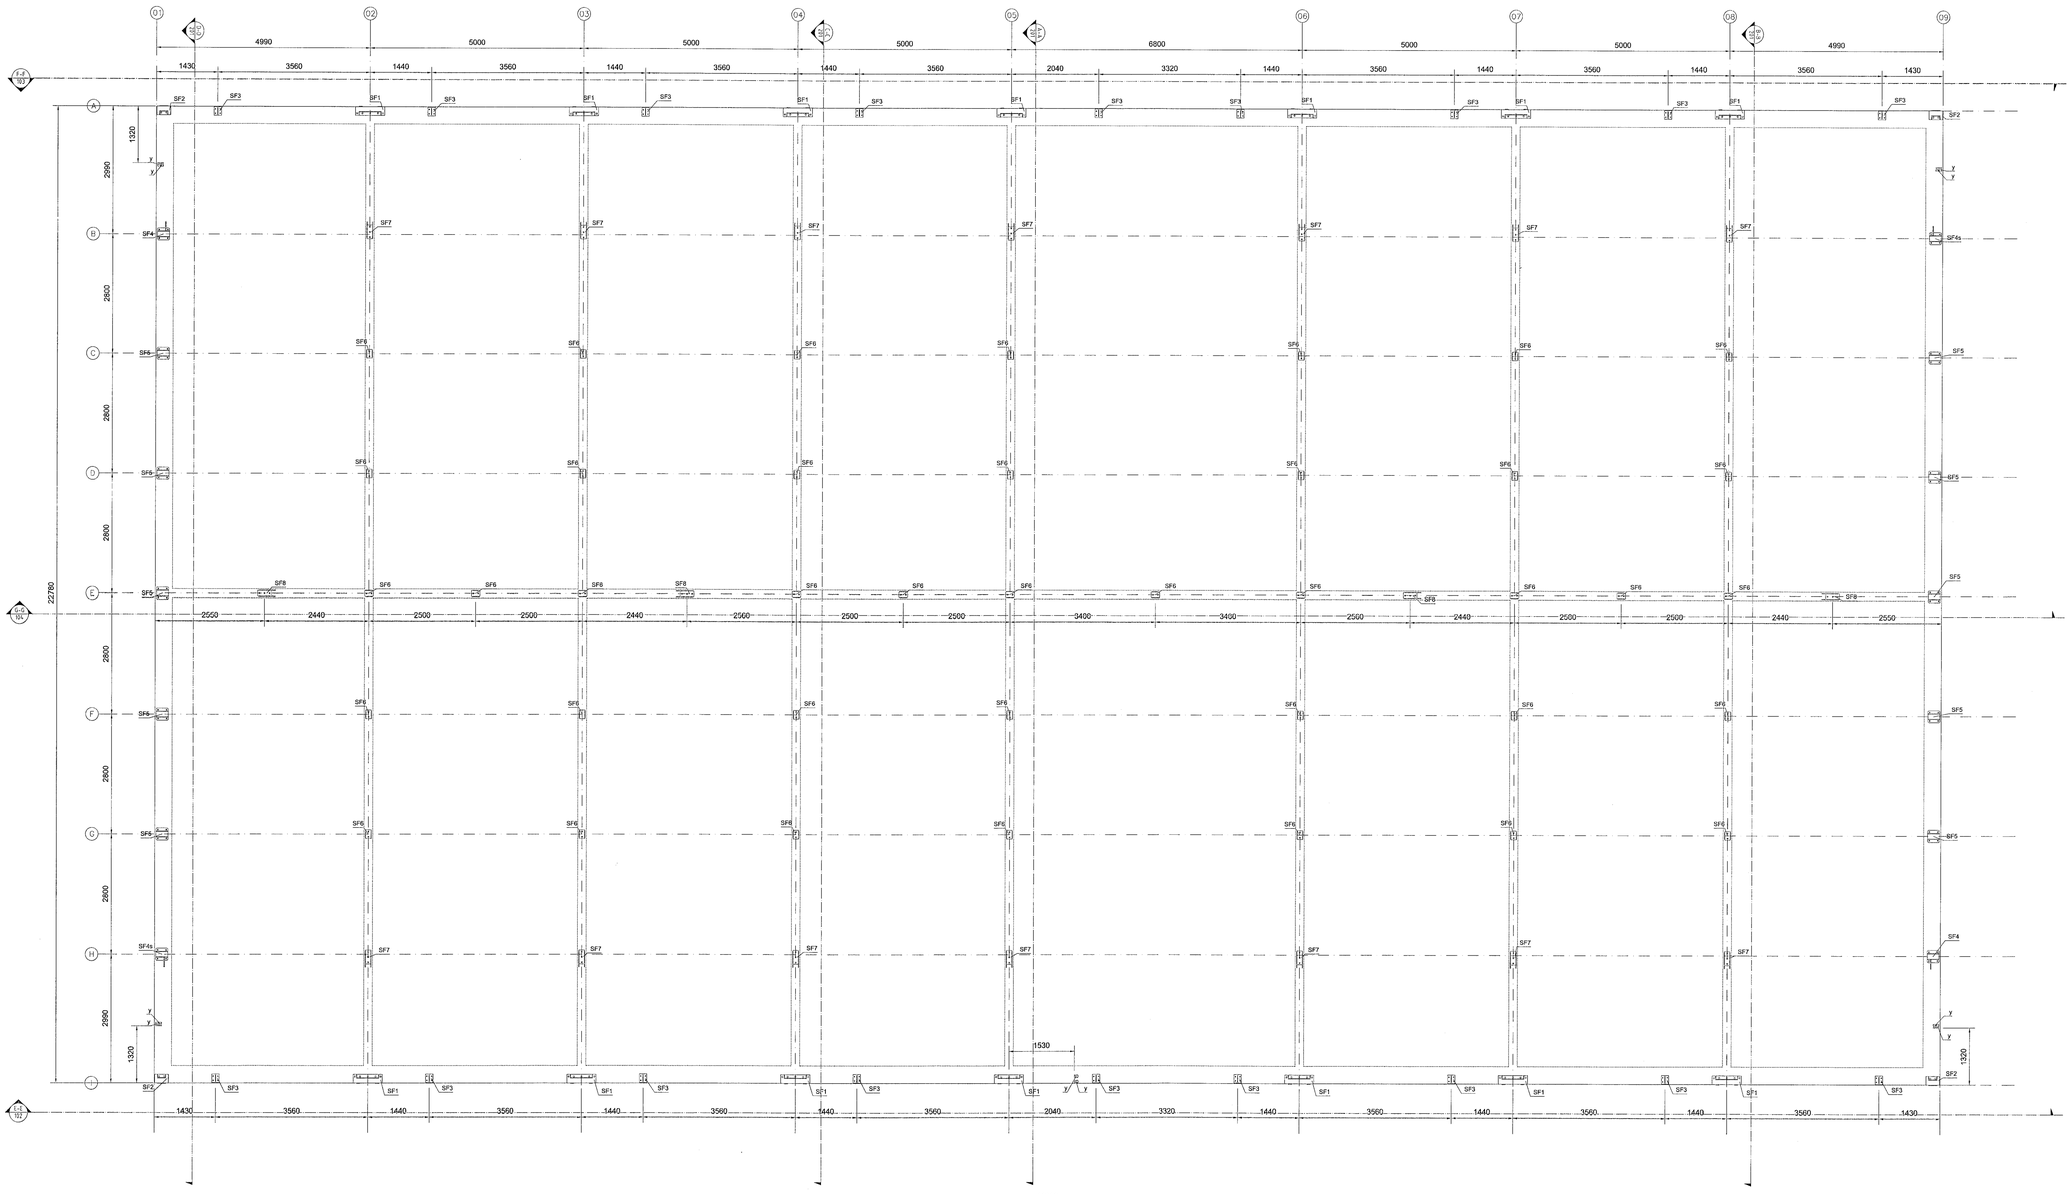

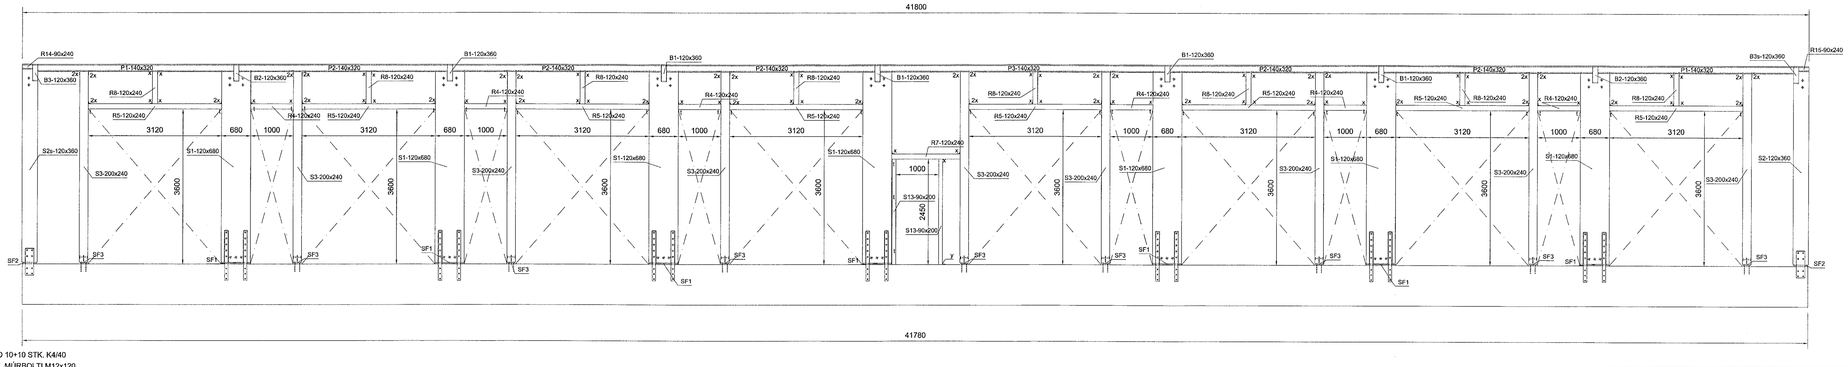

SNIÐ: E-E
MKV.: 1:50

FESTINGAR:
x: VINKILL WBR100 MEÐ STYRKINGU. FESTUR MEÐ 10+10 STK. K4/40
y: VINKILL KR135. FEST MEÐ 12 STK. K4/40 + 1 STK. MÚRBOLTI M12x120
a: BMF BITASKÓR 120x190l. FESTUR MEÐ 2x16 K4/60 Í SKÓBAK + 2x9 K4/60
t: 3STK. TRÉSKRÚFUR 6x200
SF1, SF2...: STÁLFESTINGAR
T1, T2 ...: VINDSTIFING + STREKKJARI

Samþykkt þann 26. JÚNÍ. 2023
Byggingafulltrúinn í Hafnarfirði

SKÝRINGAR:
- ALMENNAR SKÝRINGAR SJÁ TEIKNINGU B 001
- ALLT EFNI OG ÖLL VINNA SKAL VERA Í SAMRÆMI VIÐ GILDANDI STAÐLA OG REGLUGERÐIR
- ÖLL MÁL ERU Í MILLIMETRUM
- SOKKLAR STANDI Á FÖSTUM BOTNI Á FROSTUFRÍU DÝPI, Á ÞJAPPADRI FYLLINGU. ÁLAG Á GRUNN 0,40MPa
- ALLT STÁLVIRKI SKAL VERA S235JR SKV. ÍST EN 10025:1990+A1:1993.
- YFIRBORÐSMEÐHÖNDLUN SKAL UPPFYLLA „CORROSION CLASS" C3 SKV. ÍST EN ISO 12944-2 EÐA TÆRINGARFLOKK 2 SKV. BYGGINGAREGLUGERÐ
- LÍMTRÉ BITAR ERU Í FLOKKI GL24H
- LEGGJA SKAL TJÖRUPAPPA Á MILLI STEYPU OG REIMA Í VEGGJAGRINDA
- BOLTAR SKV. ÍST EN ISO 4014 (EFNISFLOKKUR 8.8 SKV. ÍST EN ISO 898-1)
- ÞAR SEM EKKI ER MERKT DEILI SKAL NOTA SAMBÆRILEGT

NR.	BREYTING	DAGS	TEIKN	HANN	RÝNT	SAMÞ
A	VERKTEIKNING	04.04.2022	MM	MM	JDF	JDF

F.H. VERKFRÆÐISTOFU REYKJAVÍKUR:
JÓN [illegible] FINNBOGASON - KT: 200977-5059

HÖNNUNARSTJÓRI: [illegible] 120982 3379

Verkfræðistofa REYKJAVÍKUR
FISKISLÓÐ 75, 101, REYKJAVÍK KT: 560415-0600

VERK:
STRAUMHELLA 4 - MHL2
Hafnarfjörður

TEIKNING:
BURÐARVIRKI
1.HÆÐ STÁLFESTINGAR
SNIÐ E-E

VERKNR.:		MKV.:
22027		150@A0
TEIKNAÐ:	HANNAÐ:	YFIRFARIÐ:
MM	MM	JDF
DAGS:	TEIKNING NR:	ÚTGÁFA NR.:
04.04.2022	B102	A

© Öll afnot og afritun teikningar, að hluta eða í heild er háð skriflegu leyfi höfunda