


- SKÝRINGAR:
- ALMENNAR SKÝRINGAR SJA TEIKNINGU B 001
  - ALLT EFTIR OG ÖLL VINNA SKAL VERA Í SAMRÆMI VÍÐ GILDANDI STÁLA OG REGLUGÆRDIR
  - ÖLL MÁL ERU Í MILLIMETUR
  - SOKKLAR STANDI Á FÖSTUM BOTNI Á FROSTUFRIU DYPI, A ÞJAPPADRI Fyllingunni ÁLAG Á GRUNN GJAFRIPA
  - ALLT STÁLVERKI SKAL VERA S235JR SKV. ÍST EN 10025-1990+A1-1993.
  - YFIRBORÐSAMHONDLIN SKAL LUPPYLLA „CORROSION CLASS“ C3 SKV. ÍST EN ISO 12944-2 EDA TÆRINGARFLOKK 2 SKV. BYGGINGARELLEGGIÐ
  - LÍMTRÉ BITAR ERU Í FLOKKI GL24H
  - LEGGJA SKAL TJÓRUPAPPA Á MILLI STEYPU OG REIMA VEGGJAGRINDA
  - BOLTAR SKV. ÍST EN ISO 4014 (EFNISFLOKKUR 8.8 SKV. ÍST EN ISO 898-1)
  - ÞAR SEM EKKI ER MERTT DEILI SKAL NOTA SAMMÆRLEIÐ

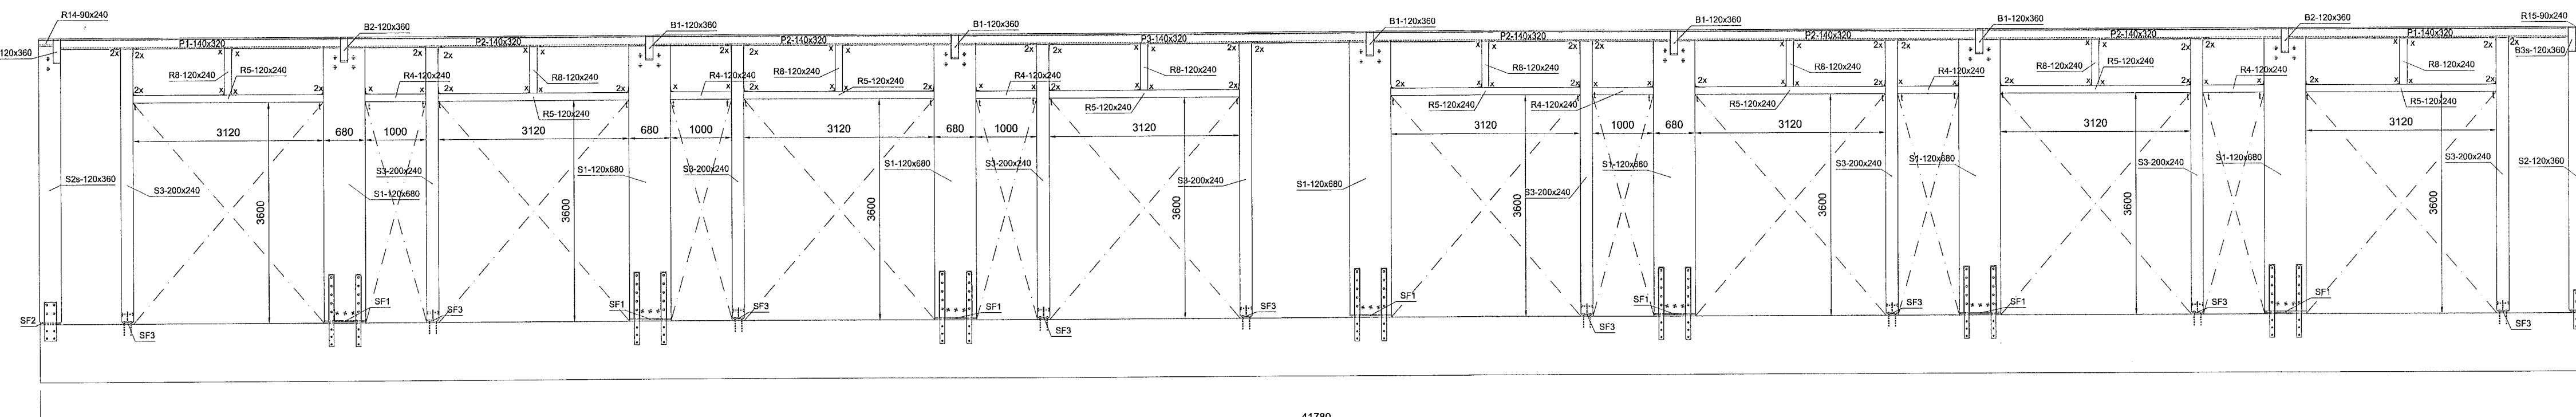

SNB: F.F.  
MKV: 150

- ÞEYTINGAR:
- x: VINKILL WBR100 MED STYRKINGU. FESTUR MED 10x10 STK. K440
  - y: VINKILL KN135. FEST MED 12 STK. K440 + 1 STK. MÖRKLTI M12x120
  - z: SMF BITASKÖR 120x190. FESTUR MED 2x16 K480 | SKÓBAK + 2x9 K480
  - t: 3STK. TRÉSKRUFUR 6x200
  - SF1, SF2...: STÁLÞEYTINGAR
  - T1, T2...: VINDSTYFING + STREKKJARI

NR.	BREYTING	DAGS	TEKN	HANN	RÝNT	SAMB
A	VERKTEKING	04.04.2022	MM	MM	BF	BF

F.H. VERKFRÆÐISTOFA REYKJAVÍKUR:  
JÓN ÞÓRVARÐSSON - KT: 200977-5059

HÖNNUNARSTJÓRI:  
*Saula* 120743219

**Verkfræðistofa REYKJAVÍKUR**  
FISKISLÖD 75, 101, REYKJAVÍK KT: 600415-0000

VERK: **STRAUMHELLA 4 - MHL2**  
Hafnarfjörður

TEIKNING: SUNDRARVERKI  
1.HÆÐ SÖLUR  
SNB F-F

VERKNR.: 22027	MKV.: 150@A0
TEIKNAD: MM	HANNAD: MM
YFIRFARID: BF	ÚTGÁFA NR.: A
DAGS: 04.04.2022	TEIKNING NR.: B103