


- SKYRINGAR:
- ALMENNAR SKYRINGAR SJÁ TEKNINGU B 001
  - ALLT EFNIS OG ÖLL VINNA SKAL VERJA Í SAMRÆMI VIÐ GILDANDI STADLA OG REGlugERDIR
  - ÖLL MÁL ERU Í HILLINGEIRUM
  - SÓKJAR STANDI Á FÖSTUM BOTNI Á FROSTURÍJU DYPI. Á ÞJAPPADRI
  - FYLINGUJ ALAÐ Á GRUNN 0,40MPa
  - ALLT STÁLVERKI SKAL VERJA S235JR SKV. ÍST EN 10225:1990+A1:1993
  - YFIRBORÐSMEÐHÖNDLUN SKAL UPPFYLLA „CORROSION GLASS“ C3 SKV. ÍST EN ISO 12944-2 EDA TÆRINGARFLOKK 2 SKV. BYGGINGAREGLUGERÐ
  - LÍMTRÉ BITAR ERU Í FLOKKI GL24H
  - LEGGJA SKAL TÖRUPAPPA Á MILLI STEYPU OG NEMA Í VEGGAGRINDA
  - BOLTAR SKV. ÍST EN ISO 4014 (EFNISFLOKKUR 8.8 SKV. ÍST EN ISO 888-1)
  - ÞAR SEM EKKI ER MÉRKT DELI SKAL NOTA SAMBÆRILEGT

SNIB. G-G  
MKV. 1:50

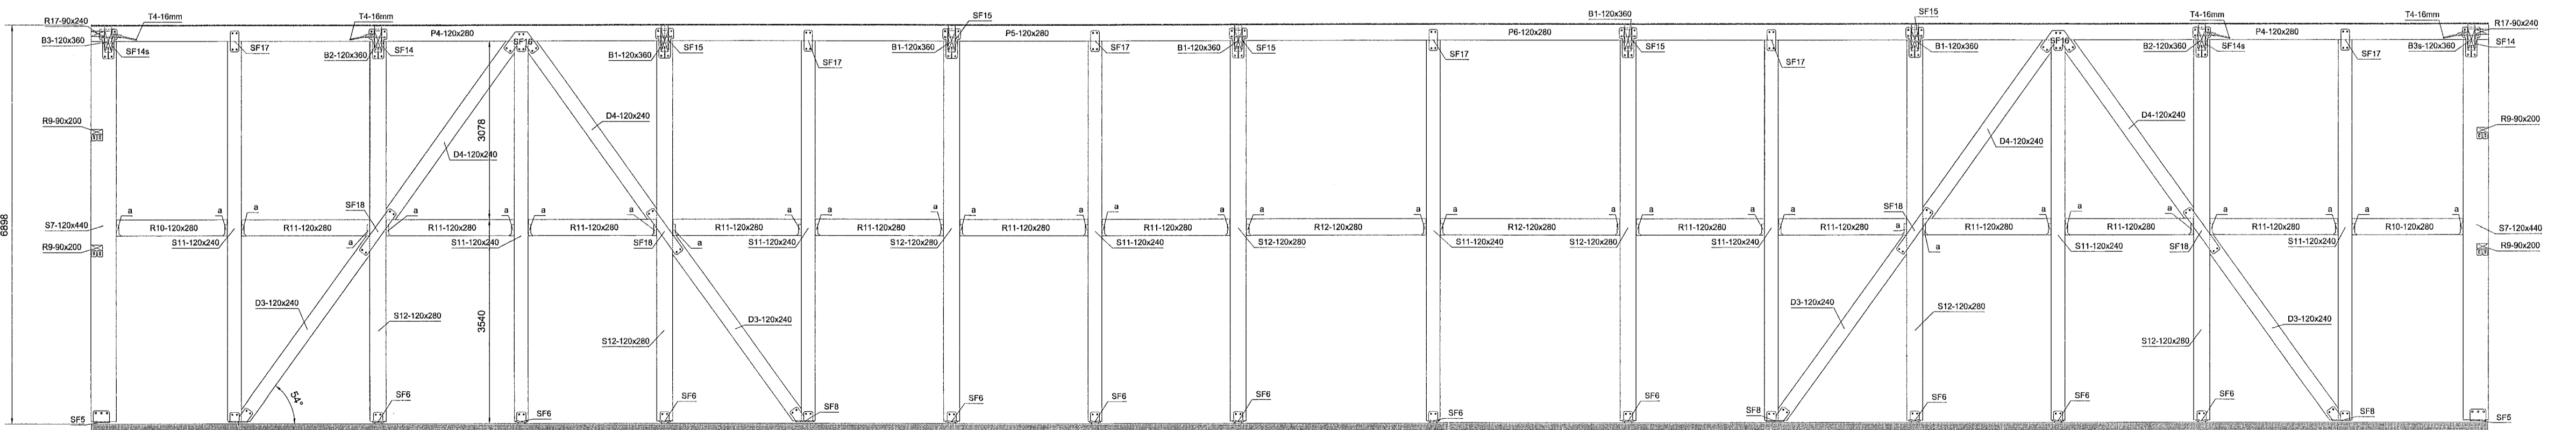

FESTINGAR:  
X VINKILL WBR160 MED STYRKINGU. FESTUR MED 10x10 STK. K440  
Y VINKILL KR136. FEST MED 12 STK. K440 + 1 STK. MURBOLT M12x120  
A: BMF BITASKÖR 120x190. FESTUR MED 2x16 K460 Í SKÖBAK + 2x9 K460  
L: 3STK. TRÉSKRUFUR 6x200  
SF1, SF2... STÁL FESTINGAR  
T1, T2... VINDSTEIFING + STREKJALARI

NR.	BREYTING	DAGS	TEKN.	HANN.	RYNT.	SAMP.
A	VERKTEKING	04.04.2022	MM	MM	MM	MM

F.H. VERKFRÆÐISTOFA REYKJAVÍKUR  
JÓN ÞÓRINN BOGASON - KT: 200977-5059

HÖNNUNARSTJÓRI:  
*Katla Sjöfnir 12072 3377*

**Verkfræðistofa REYKJAVÍKUR**  
FISKISLÓD 75, 101, REYKJAVÍK KT: 560415-0900

VERK:  
**STRAUMHELLA 4 - MHL2**  
Hafnarfjörður

TEKNING:  
BURÐARVIRKI  
PAKVIRKI GRUNNMYND  
SNIB G-G

VERKNR.: 22027	MKV.: 150@A9
TEIGNAD: MM	HANNAD: MM
YFIRFARID: JUF	
DAGS: 04.04.2022	TEKNING NR.: B104
ÚTGÁFA NR.: A	