



Samþykkt í þann
26. Mars 2023
Nýggjalundurinn 11 Hafnarfjörð

- SKÝRINGAR:
- ALMENNAR SKÝRINGAR SJÁ TEIKNINGU B 001
 - ALLT EFNIS OG ÖLL VINNA SKAL VERA Í SAMRÆMI
 - VIÐ GILDANDI STADLA OG REGLUGERÐIR
 - ÖLL MÁL ERU Í MILLIMETUR
 - SÖKKLAR STANDI Á FÖSTUM BOTNI Á
 - FROSTUFURU DYPI, Á ÞJAPPADRI
 - FYLINGUJ ALAG Á GRUNN 0-40MPa
 - ALLT STÁLVIKRI SKAL VERA S235JR SKV. ÍST EN 10025:1990+A1:1993
 - VIÐSÖNDUMESHOÐUNJUN SKAL LUPPYLLA
 - „CORROSION GLASS“ C3 SKV. ÍST EN ISO 12944-2
 - BYGGINGAREGLUGERÐ
 - LÍMTRÉ BITAR ERU Í FLOKKI GL24H
 - LEGGJA SKAL TJÓRUPAPPA Á MILLI STEYPU
 - OG REIMA/VEGGJAGRINDA
 - BOLTAR SKV. ÍST EN ISO 4014 (EFNISFLOKKUR 8.8
 - SKV. ÍST EN ISO 898-1)
 - ÞAR SEM EKKI ER MERKT DEILI SKAL NOTA
 - SAMBÆRILEGT


SNID. A-A
MKV.: 1:50

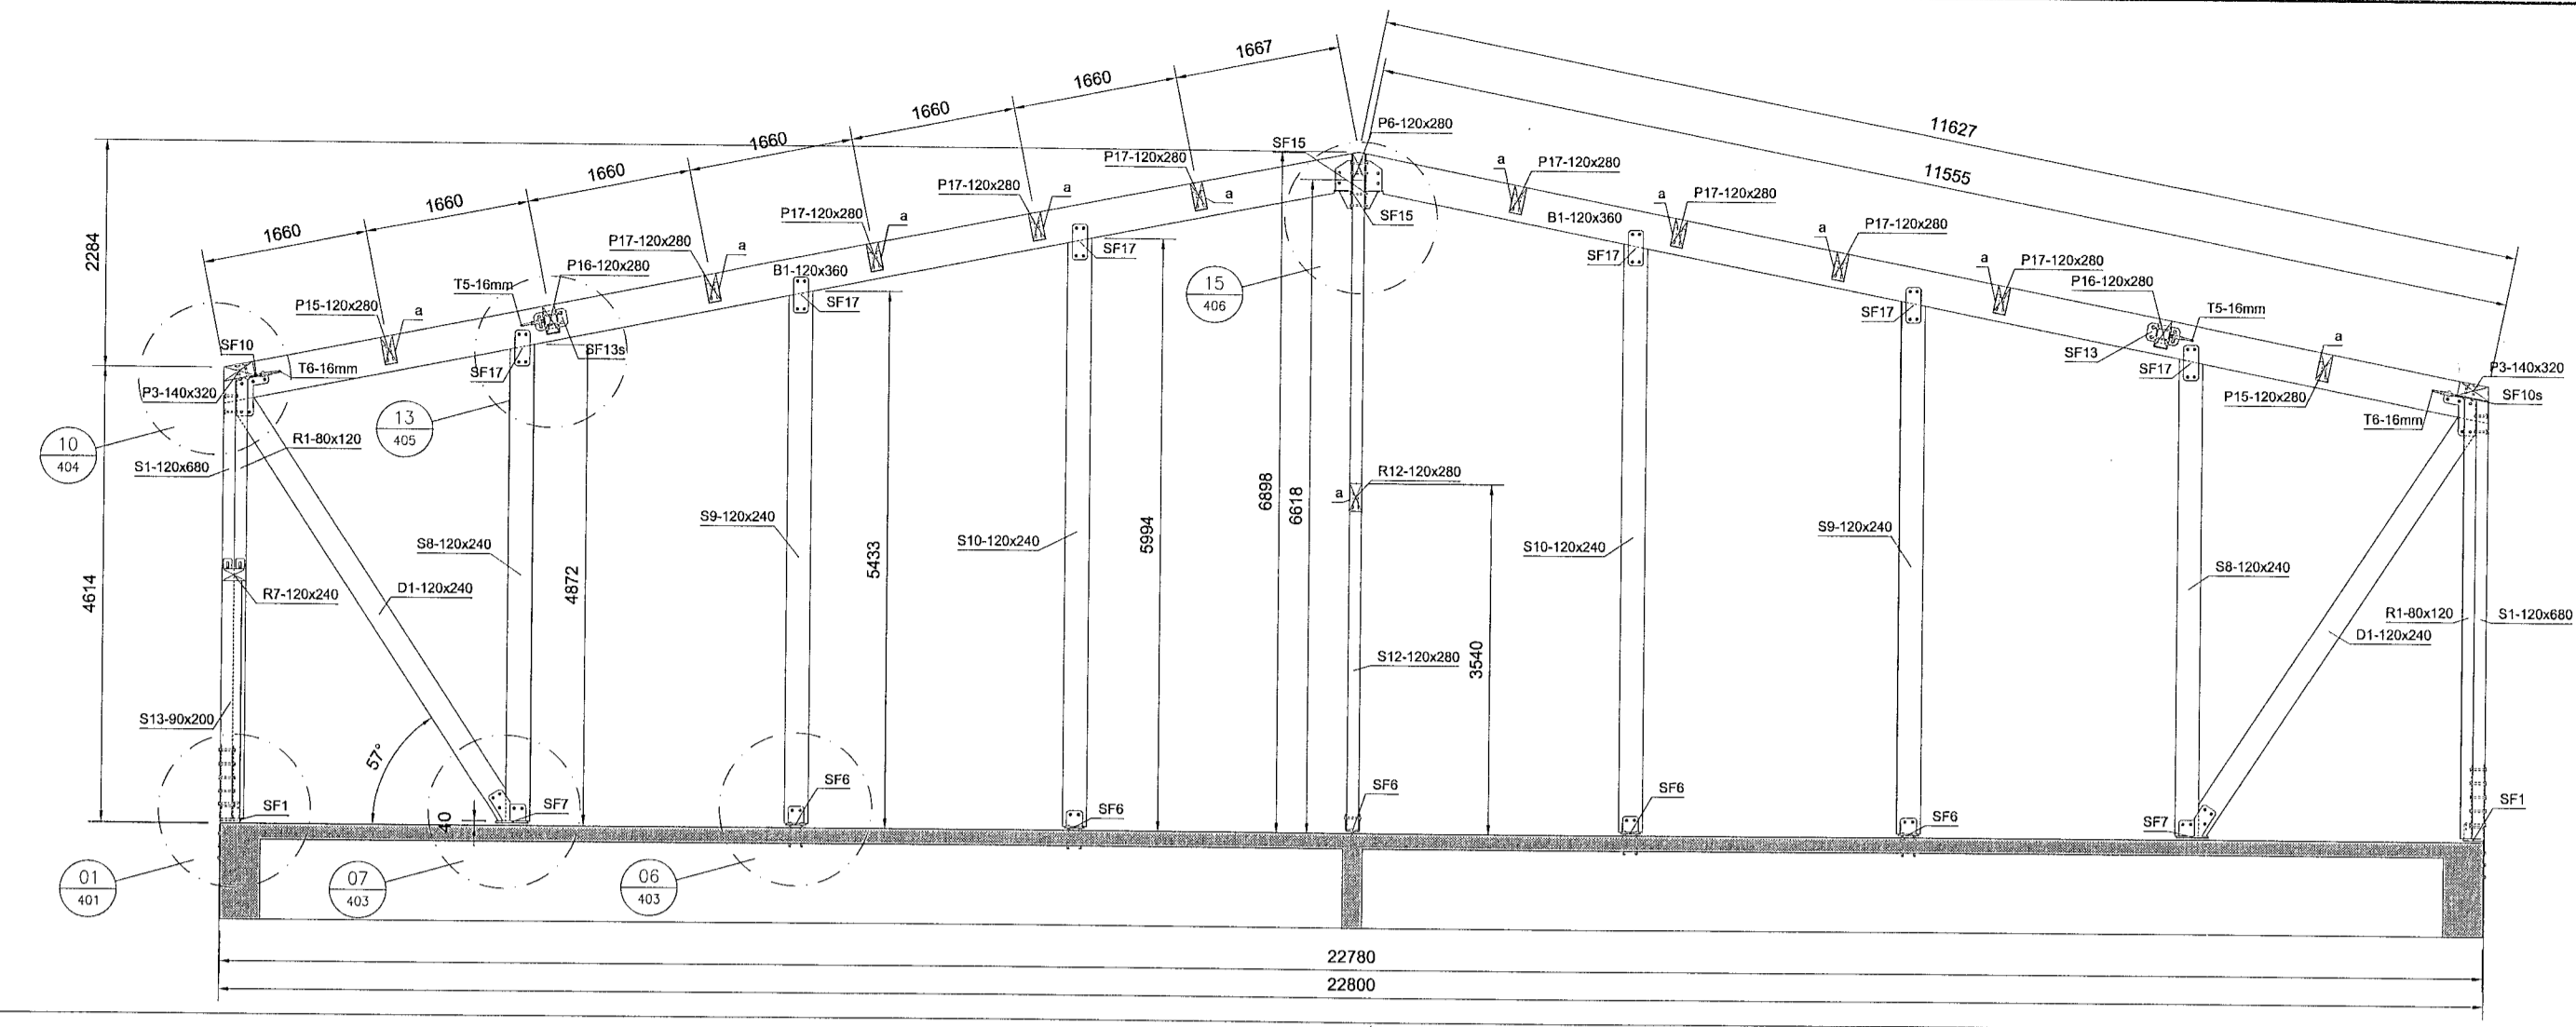


SNID. B-B
MKV.: 1:50

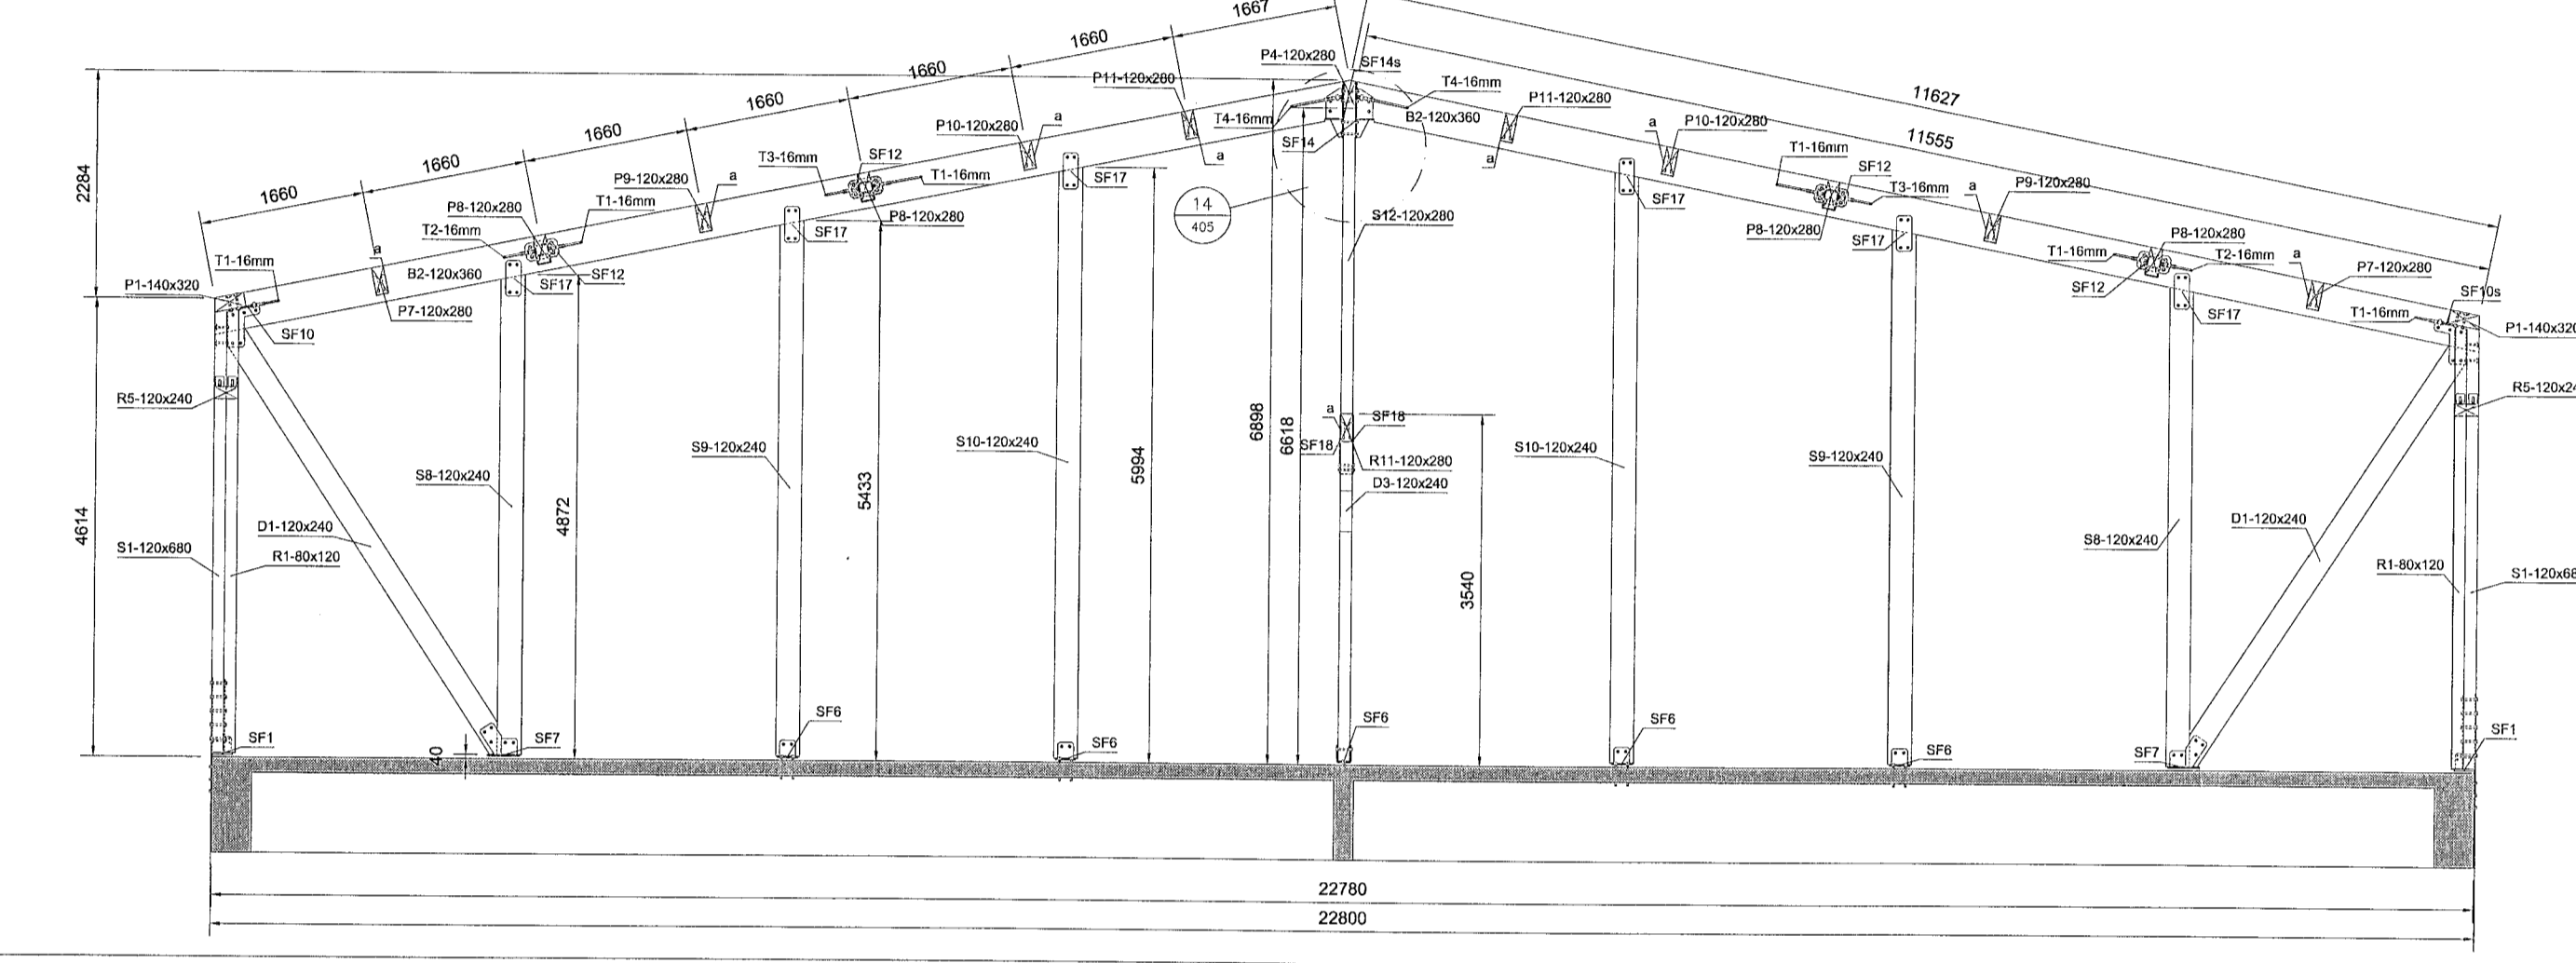

SNID. C-C
MKV.: 1:50

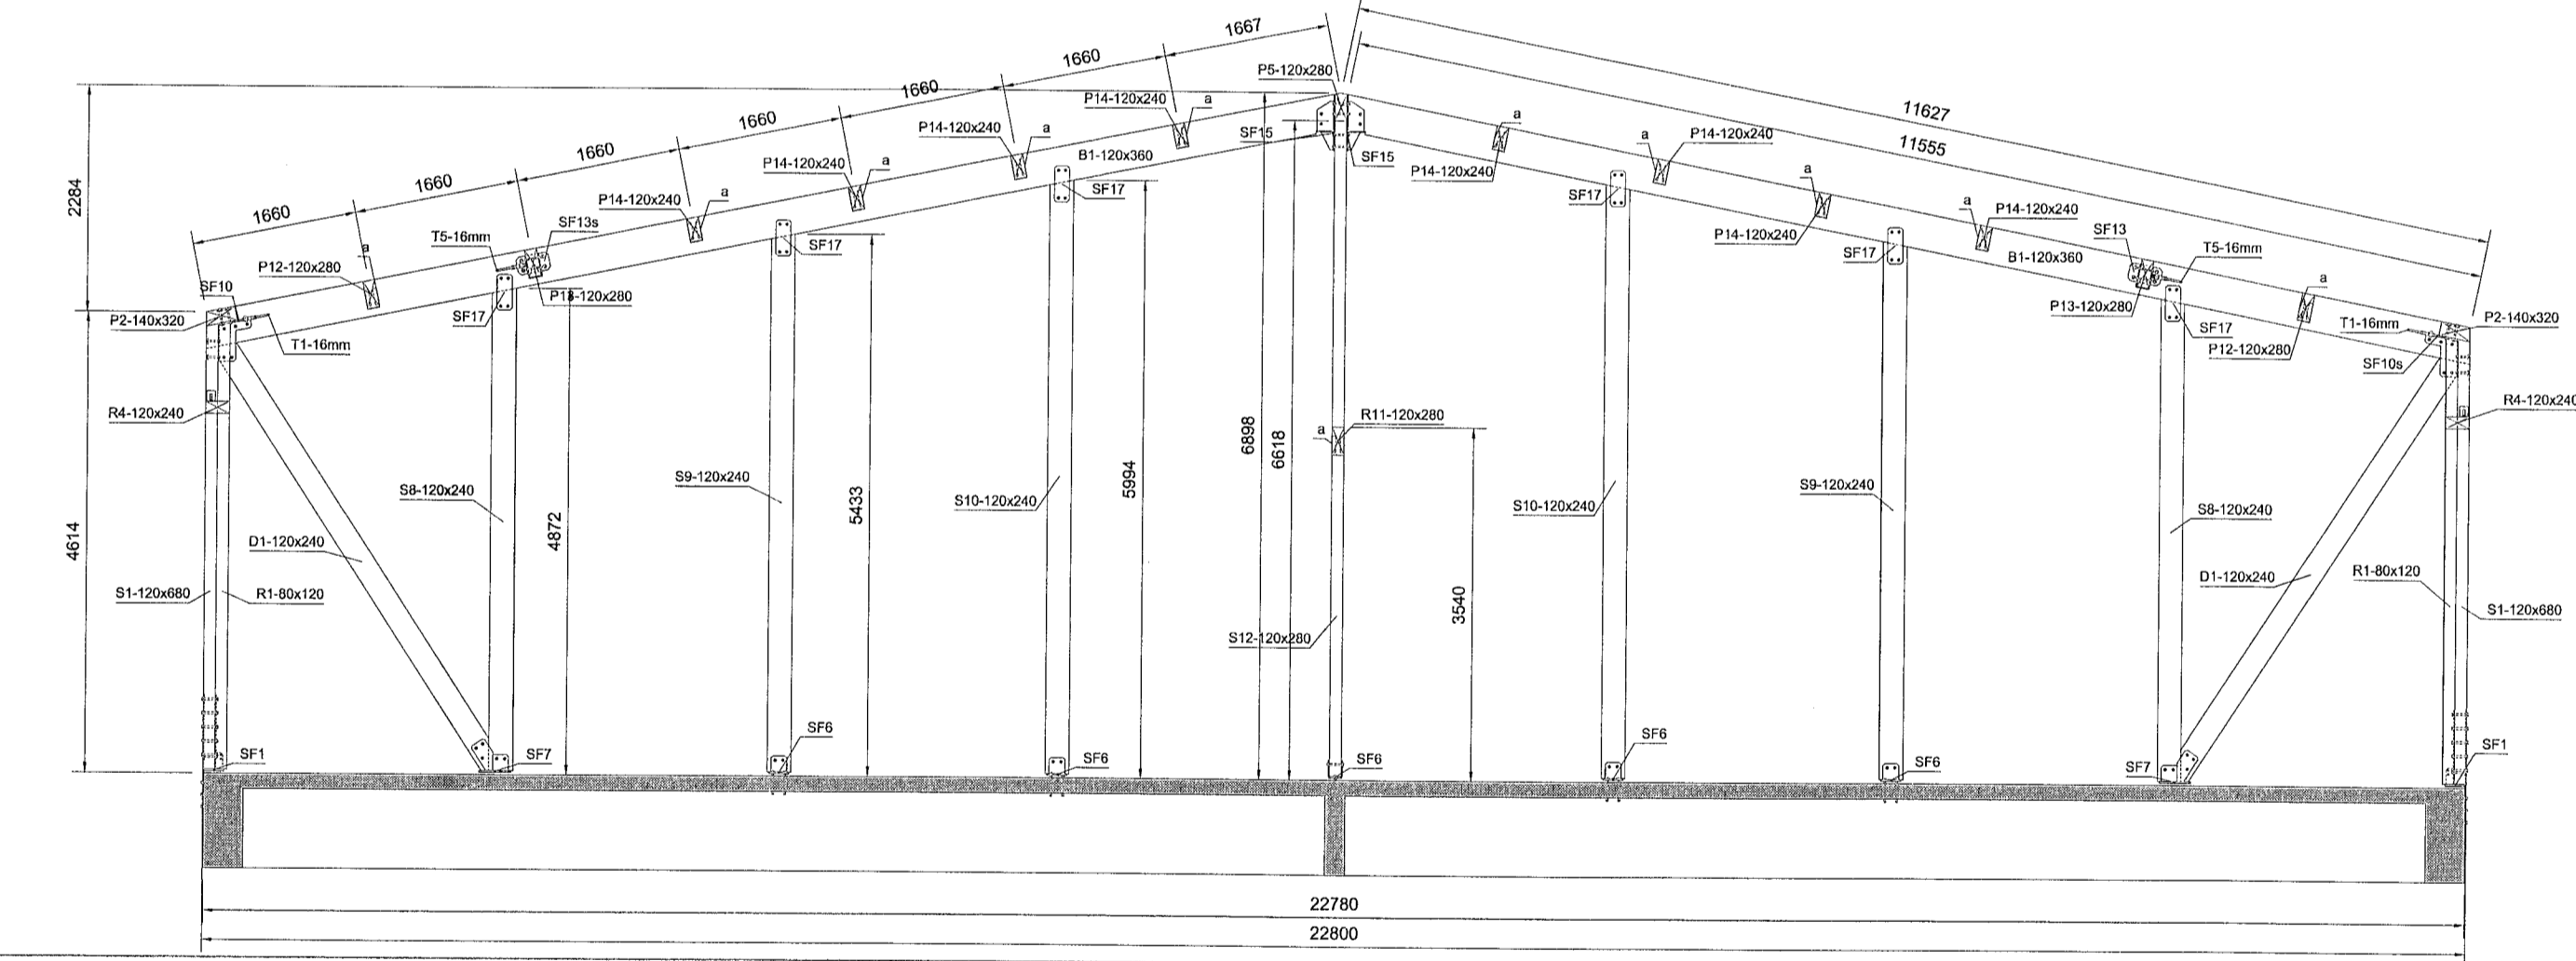

SNID. D-D
MKV.: 1:50

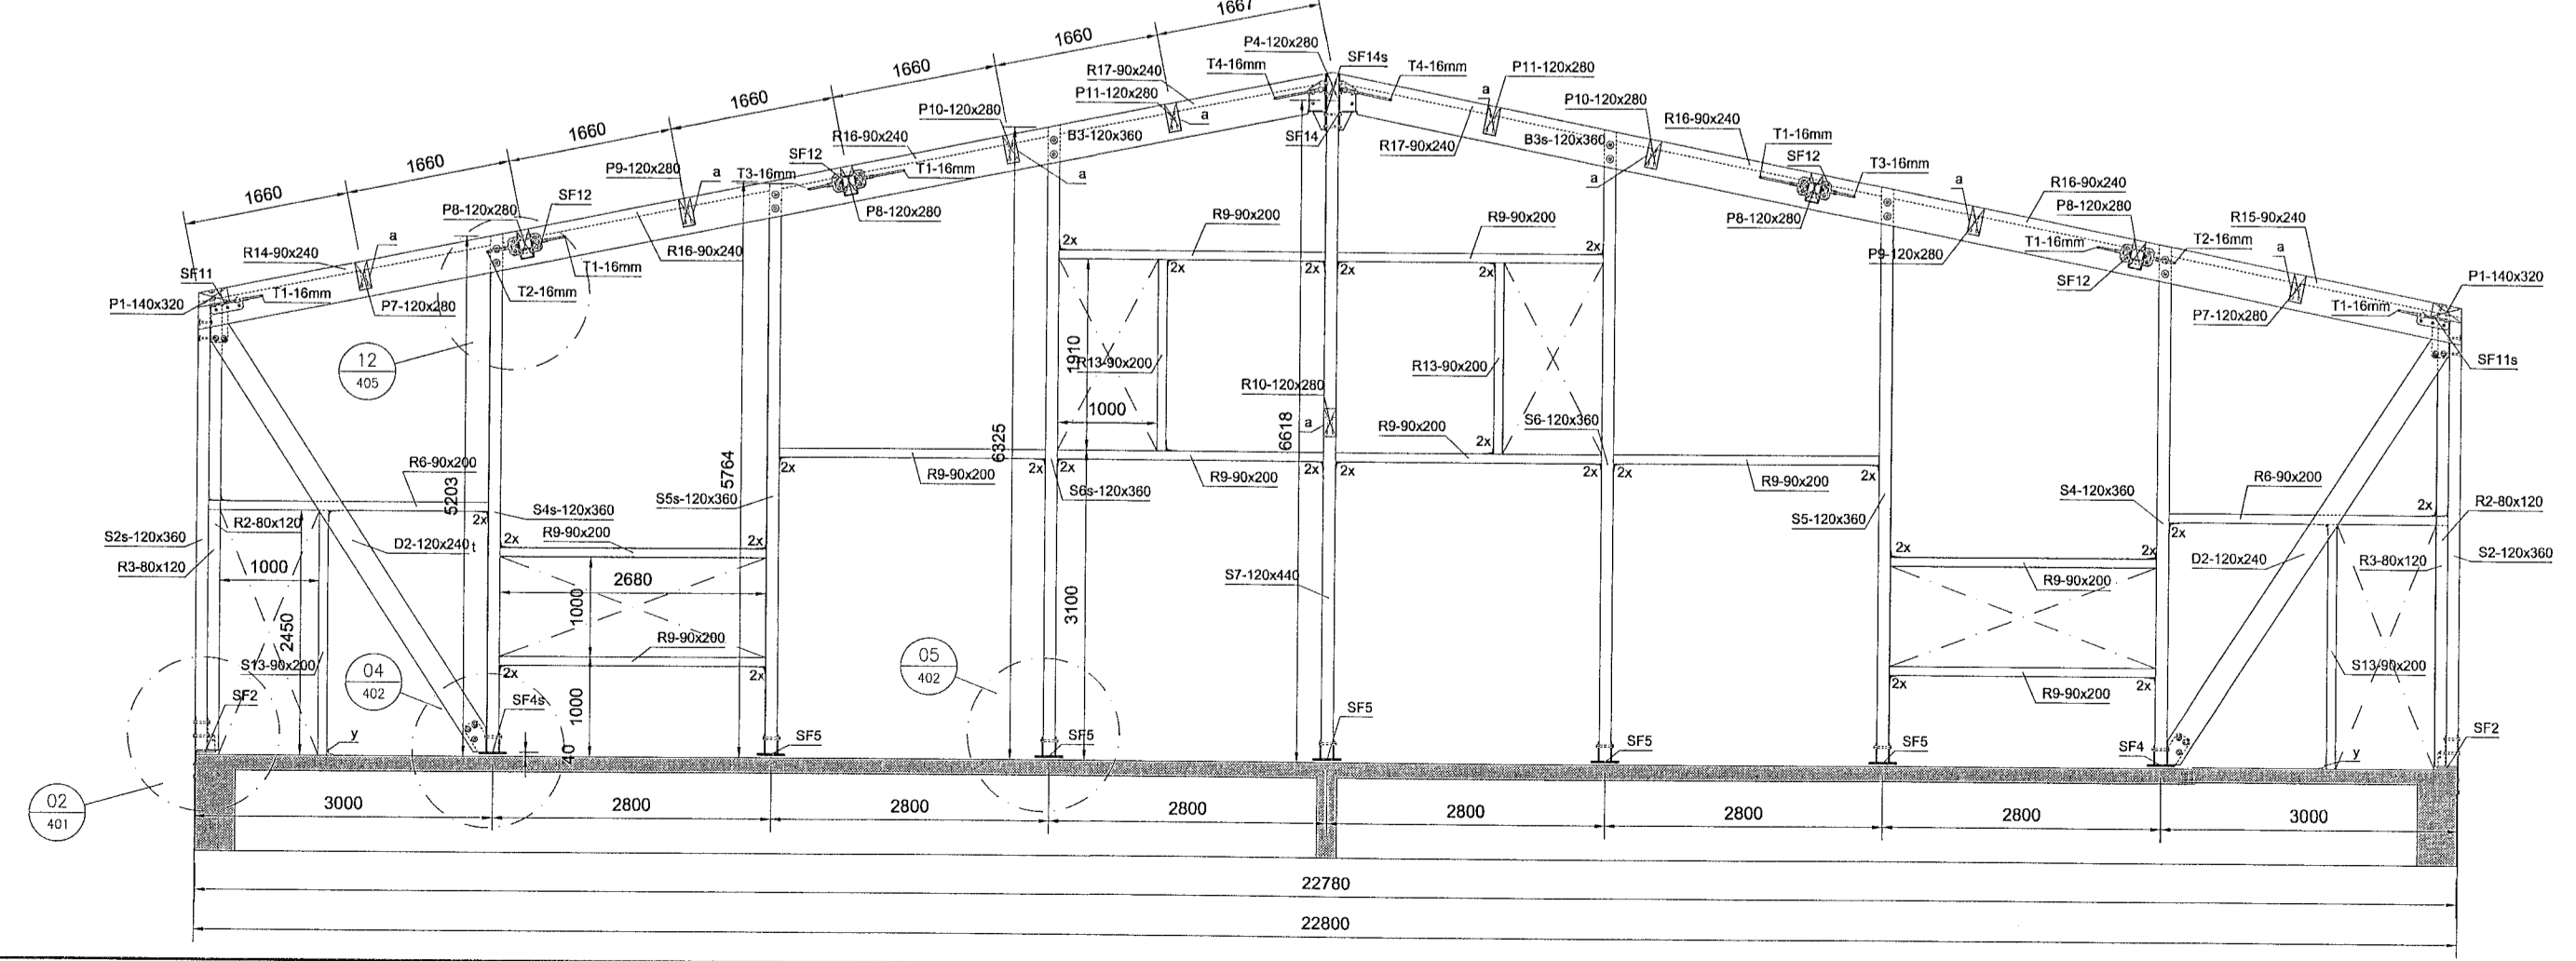

FASTINGAR:
 x: VINKILL WBR100 MED STYRKINGU, FESTUR MED 10+10 STK. K440
 y: VINKILL KR115, FEST MED 12 STK. K440 + 1 STK. MURBOLTI M12x120
 z: BMF BITASKÖR 120x190, FESTUR MED 2x16 K460 Í SKÓÐAK + 2x9 K460
 t: 3STK. TRESKRÚPUR 6x200
 SF1, SF2... STÁLFASTINGAR
 T1, T2... VINDSTÍPING + STREKKJARI

F.H. VERKFRÆÐISTOFA REYKJAVÍKUR
 JÓN RÓSS
 HÖNNUNARSTJÓRI
 Veiðisloði 12043709
Verkfræðistofa
REYKJAVÍKUR
 FÍSKISLOÐ 75, 101, REYKJAVÍK KT. 560415.0600

VERK:
STRAUMHELLA 4 - MHL2
 Hafnarfjörður

TEIKNING:
 BURÐARVIKRI
 SNID A-A, B-B, C-C og D-D

VERKNR.: 22077 MKV.: 1:50@A0

TEIKNAD: HANNAD: YFIRFARID:
 A VERKTEIKNING H H H JF JF

| NR. | BREYTING | DAGS | TEIKN | HANN | RYNT | SAMP |
|-----|----------|------------|-------|------|------|------|
| | | 04.04.2022 | HH | HH | JF | JF |
| | | | | | | |
| | | | | | | |

DAGS: 04.04.2022 TEIKNING NR: 5201 ÚTGÁFA NR.: A