GÓLFHITAKERFI, 2. HÆÐ, GRUNNMYND. 1:50

Samþykkt þann
28. JÚNÍ 2022
Byggingarfulltrúinn í Hafnarfirði

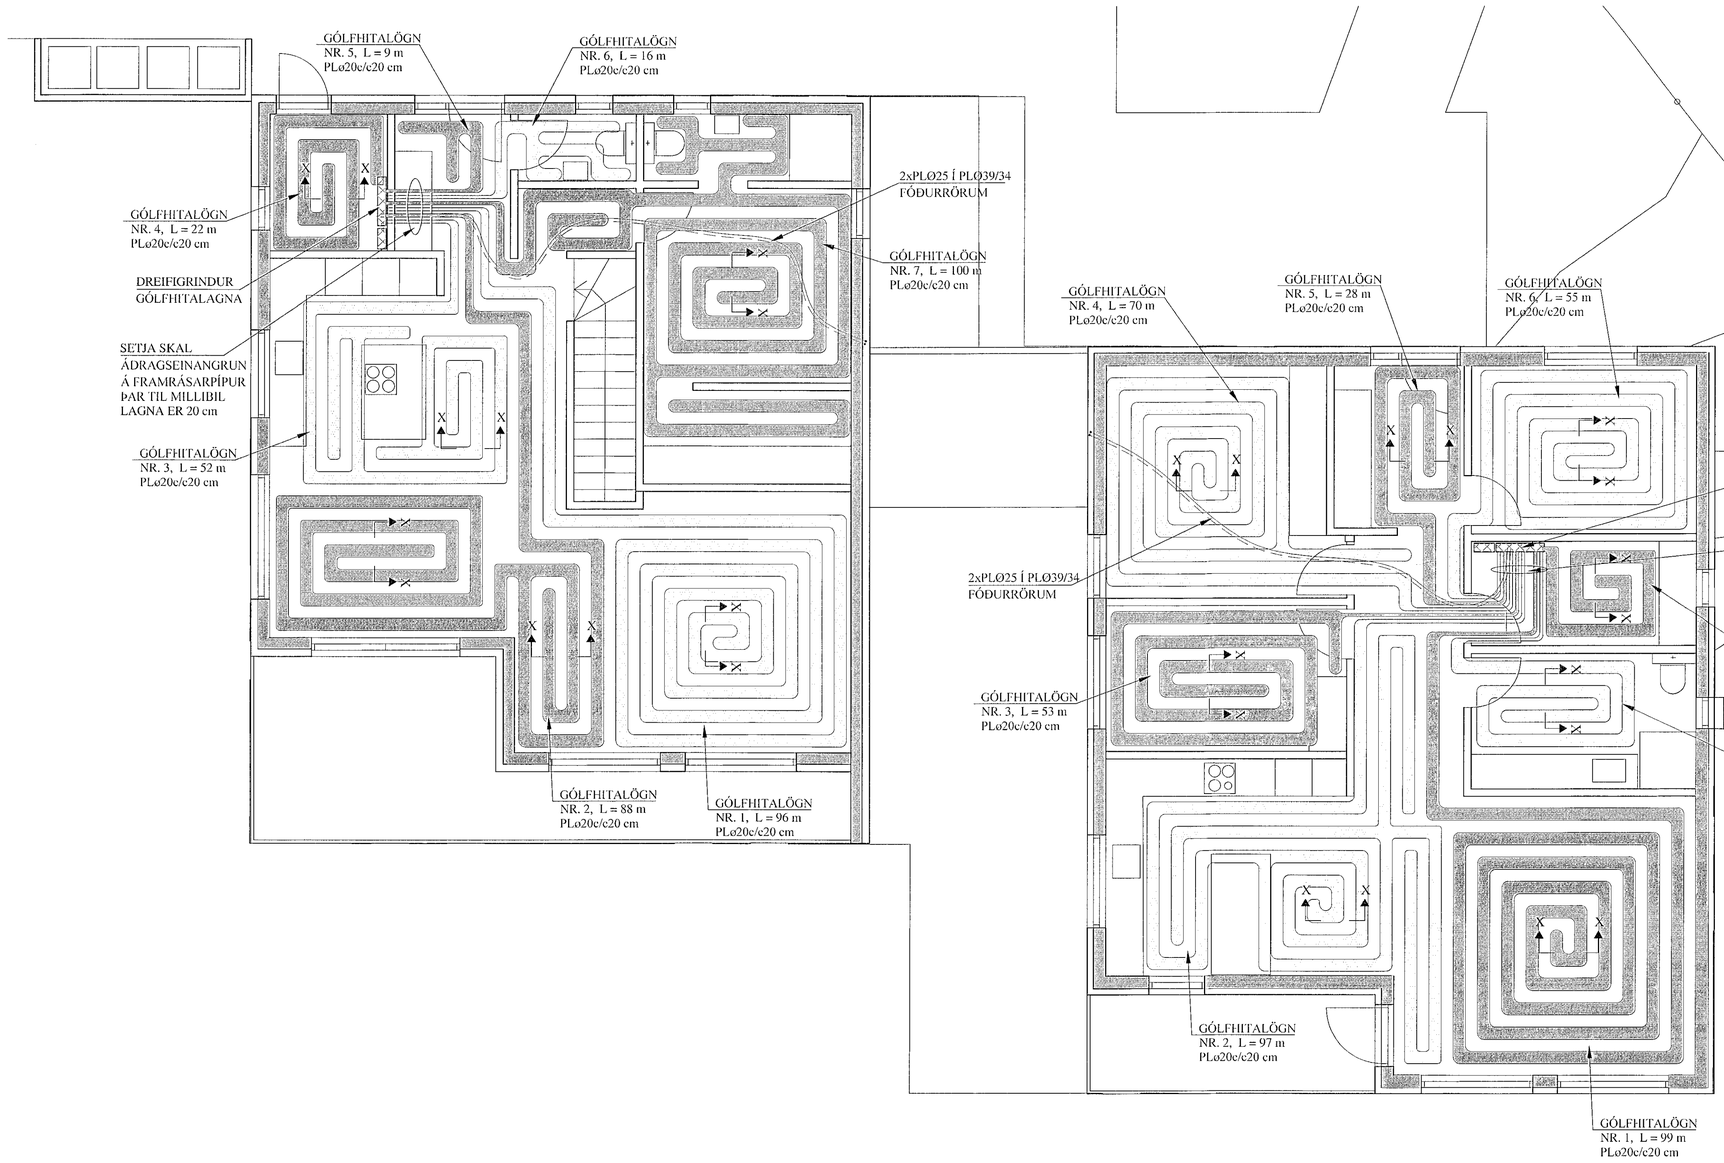

SKÝRINGAR FYRIR GÓLFHITALAGNIR:

1.
a. Í DREIFIRÖRUM: Í LAGNASTOKKUM PEXRÖR MEÐ SÚREFNISKÁPU, EINANGRUÐ MEÐ DRAGHÓLKUM Í ÁLKÁPU, (t.d. Wirsbo- evalPEX)
OG Í STEYPTUM GÓLFPLÖTUM SÖMU RÖR Í VEL SVEIGJANLEGU PEH BYLGJURÖRI ("RÖR Í RÖR").

b. Í GÓLFMOTTUM: PEXRÖR MEÐ SÚREFNISKÁPU GERÐAR FYRIR 60°C OG 0.6 MPa Í 50 ÁR. (t.d. Wirsbo- evalPEX). RÖRIN SKULU VIÐURKENND AF RB.

c. Í DEILIRÖRUM: AFSINKUNARÞOLIN MESSINGRÖR Ø20 FRÁ SAMA FRAMLEIÐANDA OG PEXRÖRIN.

VIÐ TENGINGAR SKAL NOTA TILHEYRANDI FITTINGS VIÐURKENNDAN Í HITALAGNIR AF RB. LAGNAVINNA SKAL FRAMKVÆMD SKV. FYRIRMÆLUM FRAMLEIÐANDA LAGNAEFNISINS. VATNSÞRÝSTINGUR. 0.2MPa, SKAL HAFÐUR Á RÖRUM VIÐ ÚTLAGNINGU STEYPU.

2.
ÁÐUR EN SAMSKEYTI Á PÍPUM ERU HULIN, SKAL PRÓFA ALLAR LAGNIR MEÐ 6 BAR ÞRÝSTINGI OG ÞAÐ LÁTIÐ STANDA Í 30 MÍN. EN ÞÁ ER ÞRÝSTINGUR LÁTINN FALLA SNÖGGT NIÐUR Í 0.5 SINNUM INNTAKSÞRÝSTING. FARI HANN ÞÁ LÍTILEGA UPP ER HANN LÁTINN STANDA Í 90 MÍN. FALLI ÞRÝSTINGUR EKKI Á ÞEIM TÍMA ER KERFIÐ ÞÉTT. ATHUGA SKAL ÖLL SAMSKEYTI.

3.
FESTA SKAL UTANÁLIGGJANDI LAGNIR MEÐ 1200 mm MILLIBILI.

4.
HREINSA SKAL ÖLL ÓHREININDI OG SVARF ÚR LÖGNUM.

5.
SETJA SKAL RIFFLUÐ HLÍFÐARRÖR FYRIR 20 mm SLÖNGUR TIL VARNAR ÞAR SEM PÍPUR FARA GEGNUM VEGGI, GÓLF, TENGJAST KISTUM OG Á FRAMRÁSARLAGNIR AÐ MOTTUM.

JÓN KRISTJÁNSSON BYGGINGARVERKFRÆÐINGUR
KT: 210754-4829

BREYTINGAR

AFL GÓLFHITALAGNAR: 01-0201			
Nr.	Lengd (m)	Afl (W)	Rými
1	96	1920	Stofa
2	88	1760	Stofa
3	52	1040	Eldhús
4	22	440	Geymsla
5	9	180	Forstofa
6	16	320	Baðherbergi
7	100	2000	Herb./föt/baðherb.
	Alls:	7660	

AFL GÓLFHITALAGNAR: 02-0201			
Nr.	Lengd (m)	Afl (W)	Rými
1	99	1980	Stofa
2	97	1940	Stofa/eldhús
3	53	1060	Herbergi
4	70	1400	Herbergi
5	28	560	Forstofa
6	55	1100	Herbergi
7	16	320	Þvottur
8	29	580	Baðherbergi
	Alls:	8940	

TILVÍSANIR:

SKÝRINGAR..... SJÁ TEIKN. NR. 2-01

SNIÐ X - X. 1:10

Í SNIÐ X´ - X´ ER
c/c = 10 cm

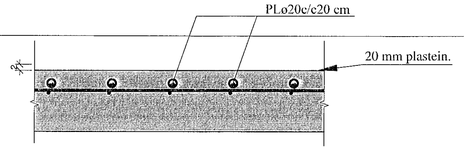

HANDKLÆÐAOFNAR:

Nr. ofns	Afköst W	Mestu mál (mm) Hæð	Lengd	Þykkt	Stúta-staða	Ofnagerð	Ath.
2.01 - 2.02	250	1200	500	50	E-F	-	Bað

GÓLFHITALÖGN:

PLø20c/c20 cm, Í INNSTEYPT,
NEMA ANNAÐ SÉ TEKIÐ FRAM

Reikn.	JKR	Apríl '22	Útgefið:	20.05.2022
Teikn.	VP	Apríl '22	Kvarði:	1:50
Ath.				1:10
Samþ.				

BJARGSSKARÐ 1
Hafnarfirði

Nr. 2-06

Verkhluti
GÓLFHITAKERFI, 2. HÆÐ, GRUNNMYND, SKÝRINGAR OG SNIÐ.

Verkfræðistofa
Jóns Kristjánssonar ehf
Eldshöfða 12
110 Reykjavík
Sími: 537-0002 Gsm: 772-3154
Kt: 540817-0300
Netfang: jokris54@gmail.com