





NORÐURVEGGUR, HLIÐARMYND. 1:50
VEGGUR (V1)

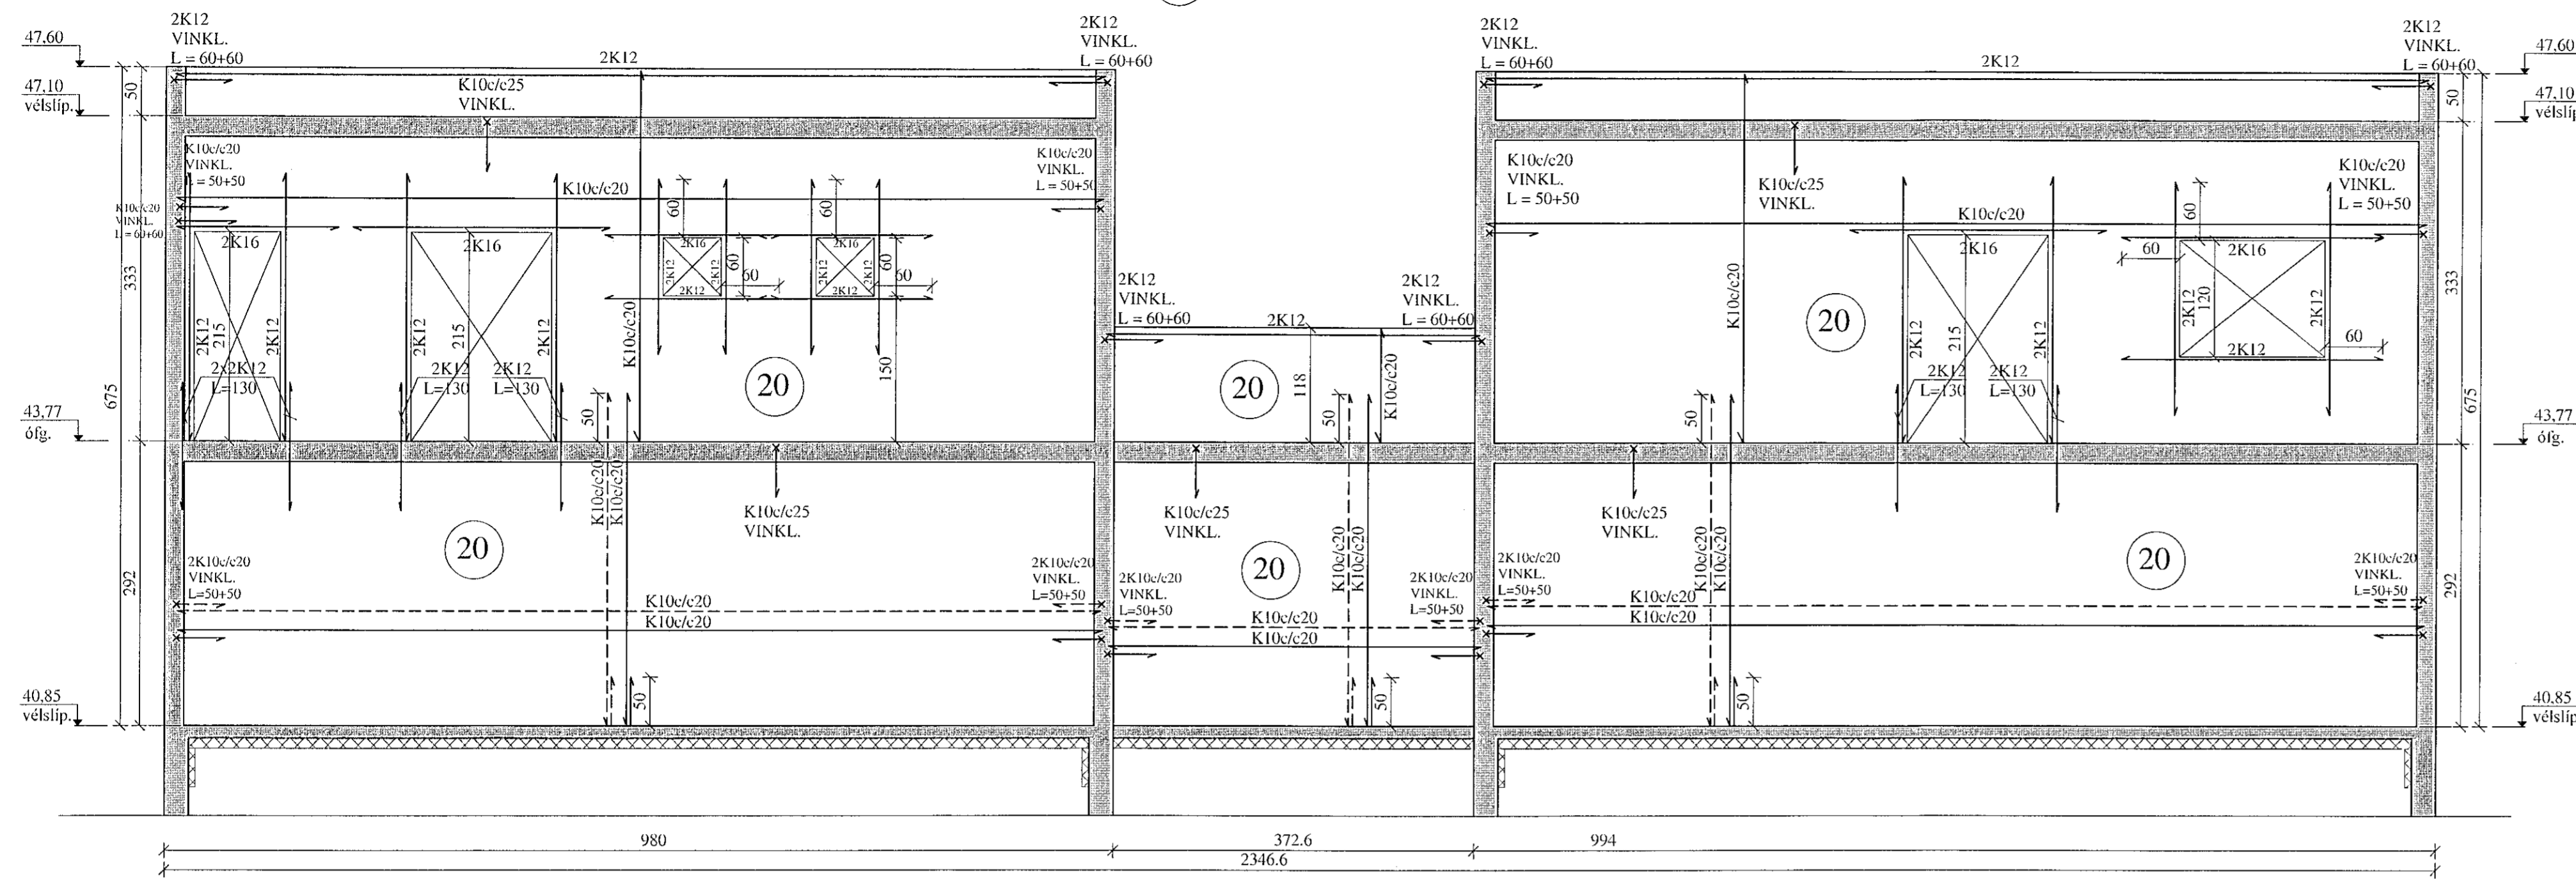

AUSTURVEGGUR, HLIÐARMYND. 1:50
VEGGUR (V2)

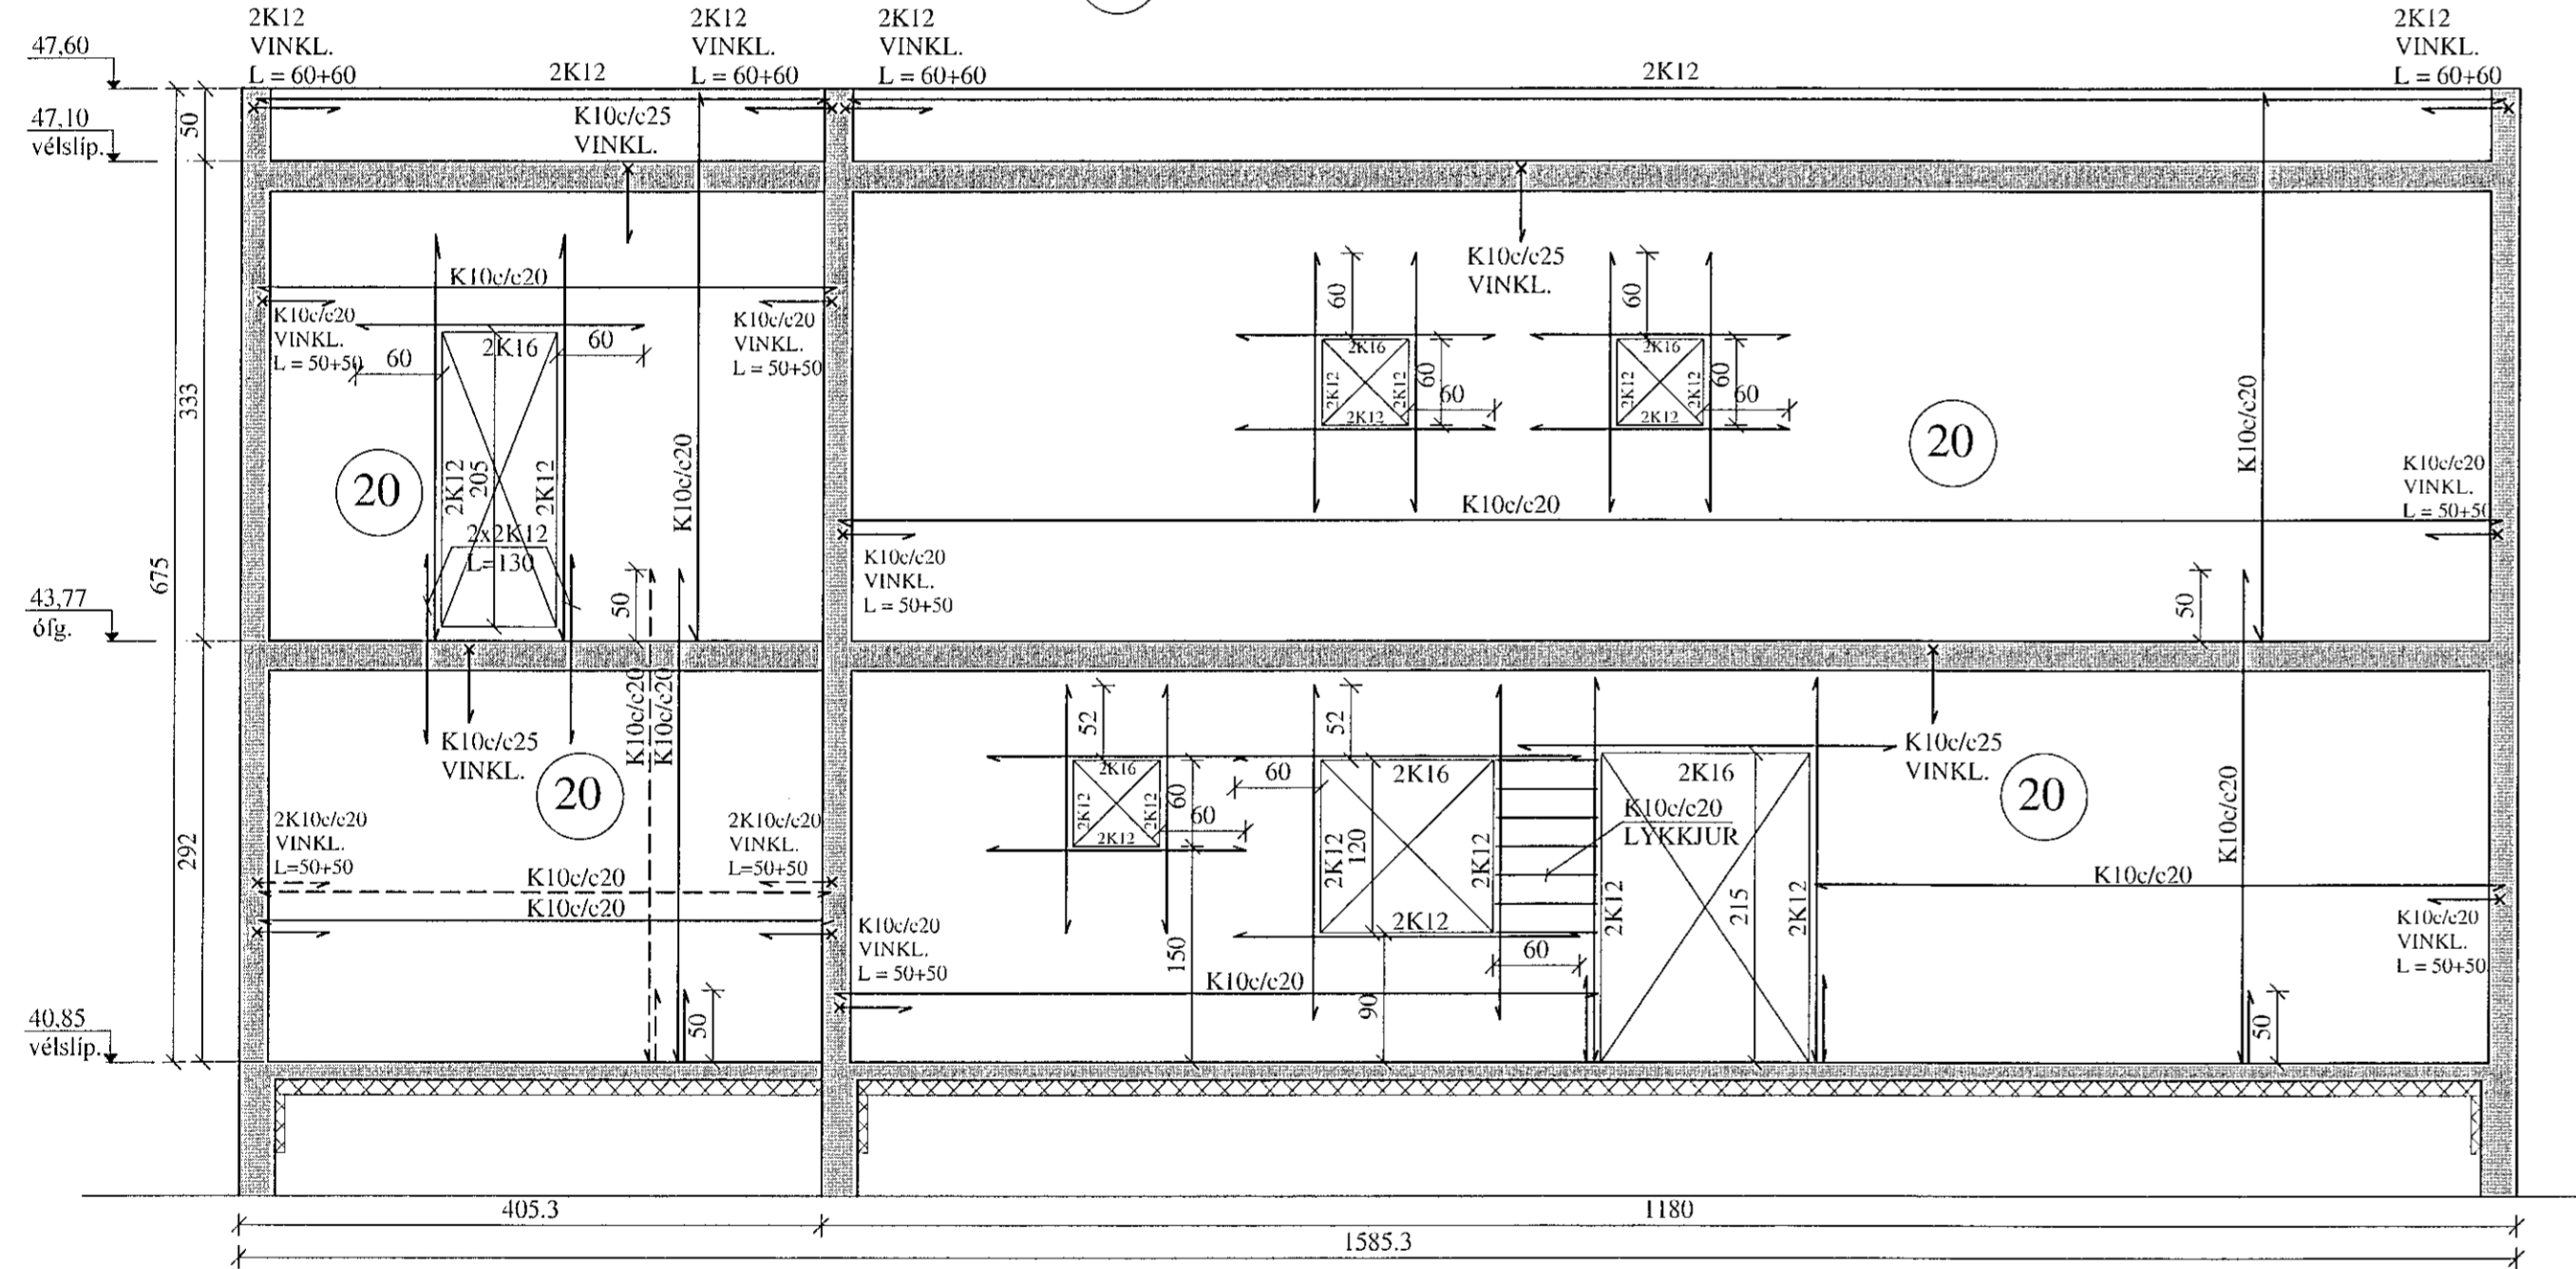

AUSTURVEGGUR, HLIÐARMYND. 1:50
VEGGUR (V2.1)

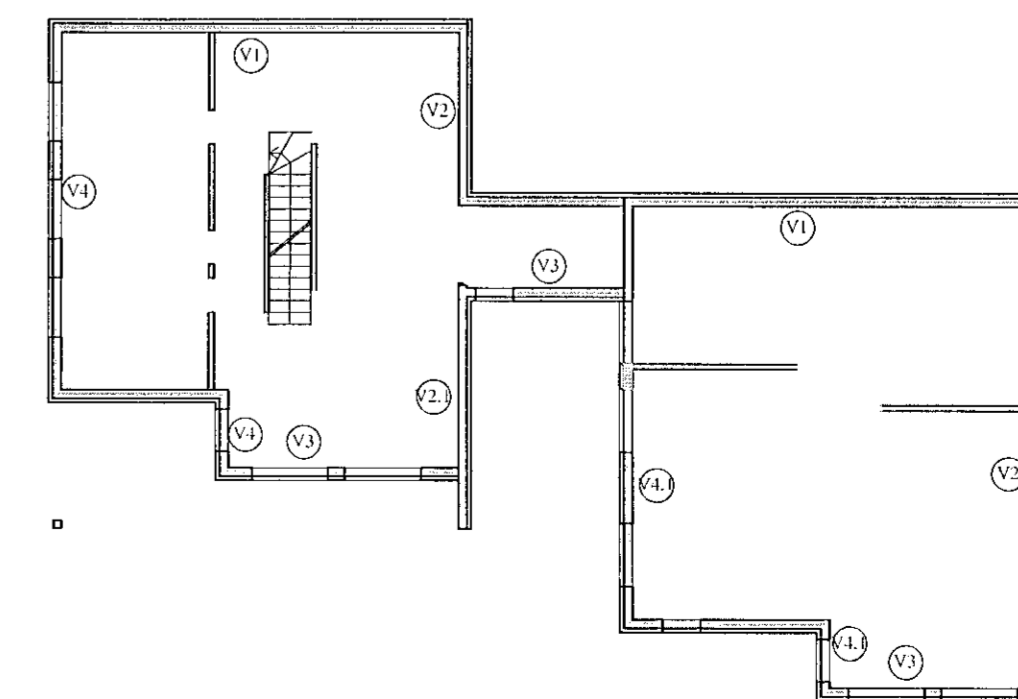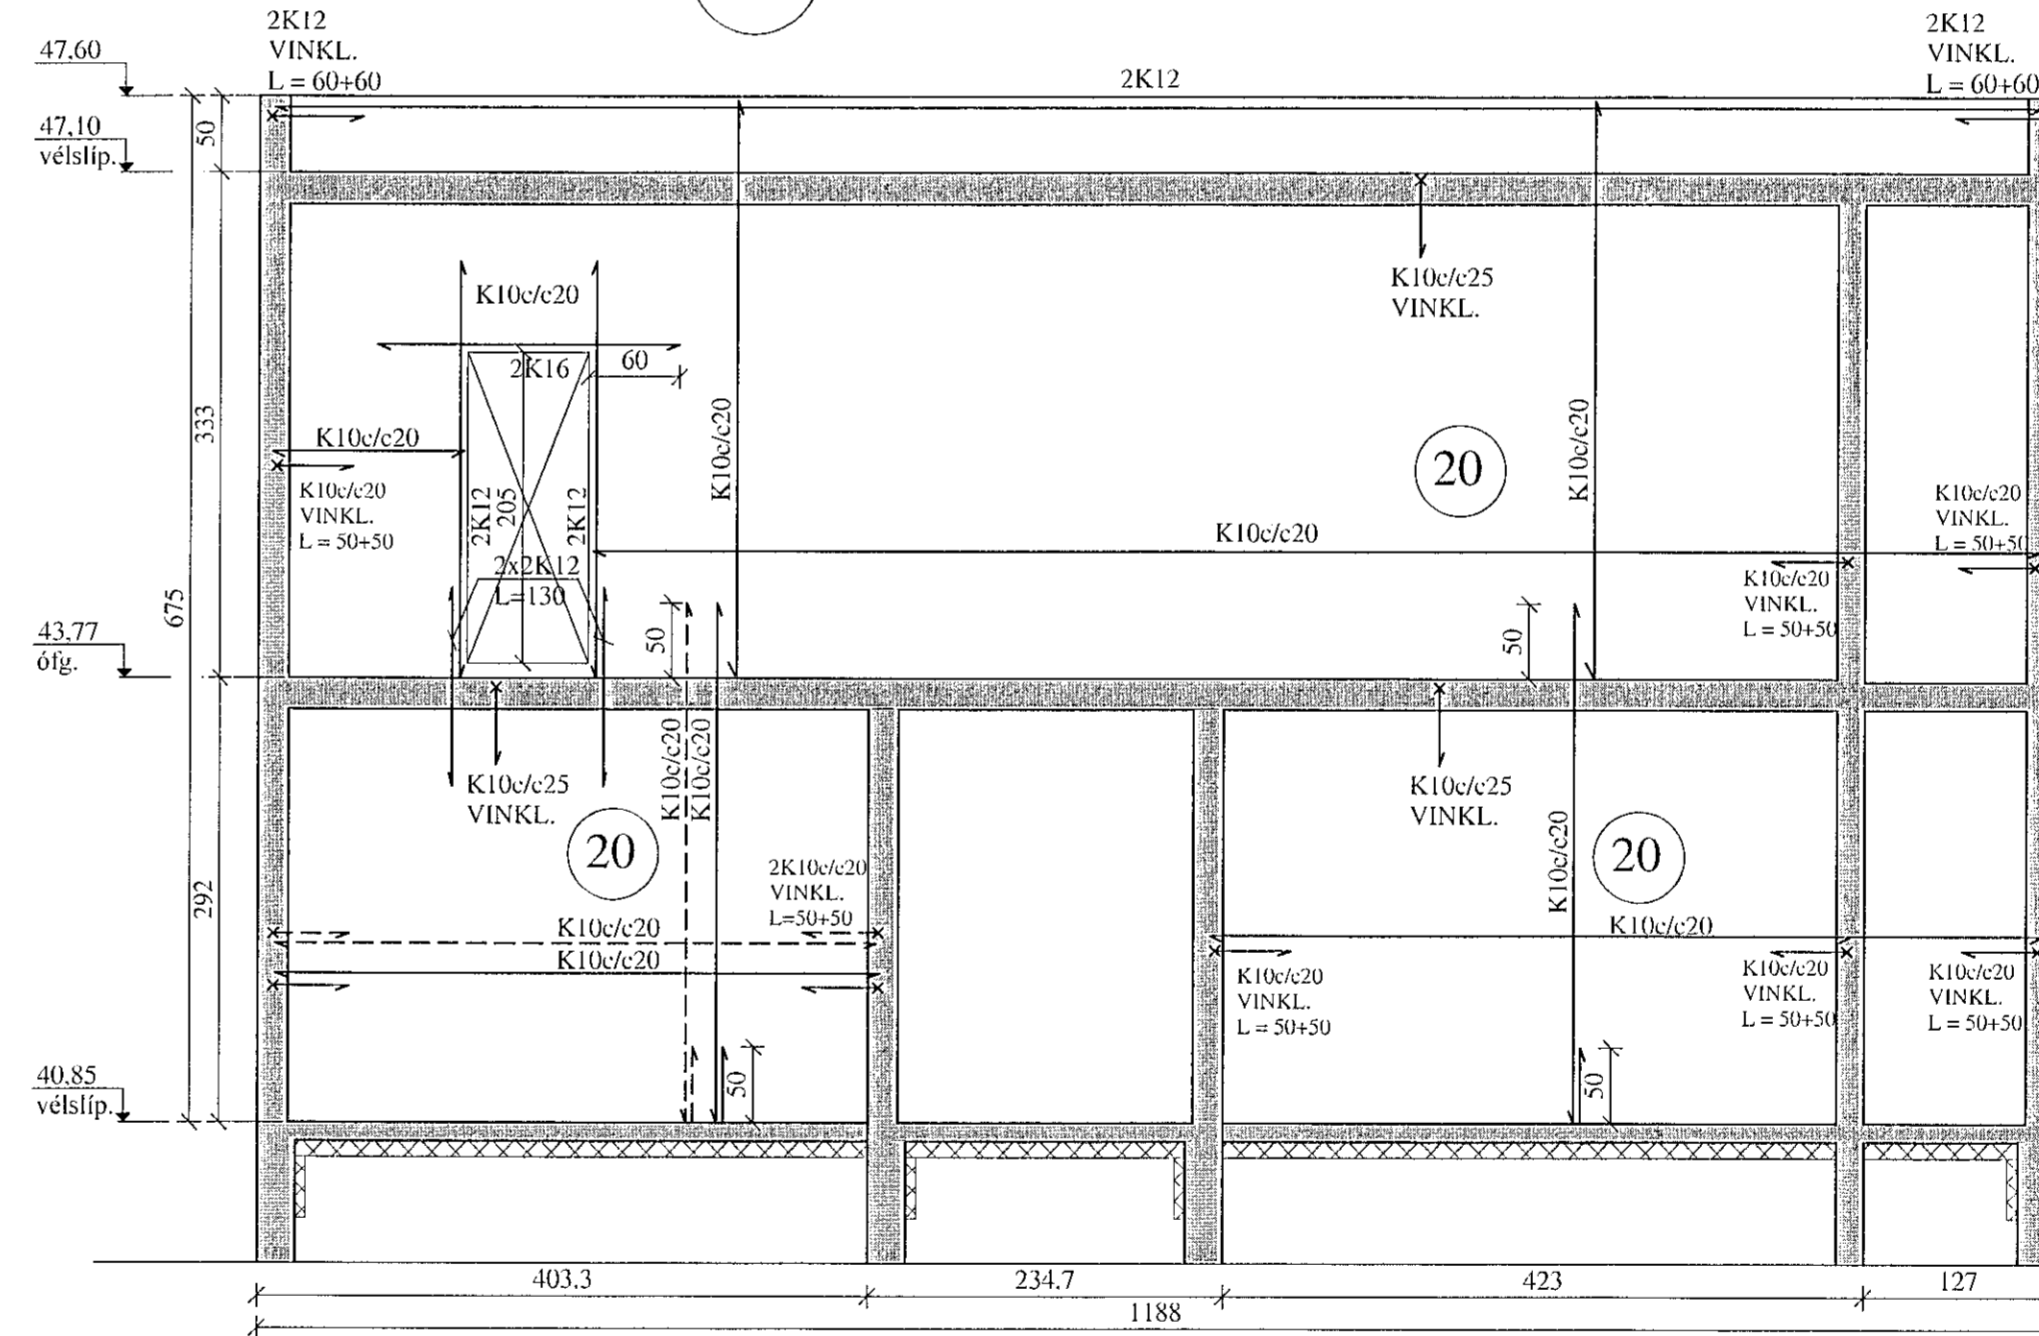

Samþykkt þann
28. JUNÍ 2022
Byggingarfræðingur
Jón Kristjánsson

UPP MEÐ OG UNDIR ÖLLUM GLUGGA- OG HURÐAÐUPUM KOMA 2K12, SEM NÁ 60 CM ÚT FYRIR BRÚN. YFIR GLUGGUM SKAL VERA A.M.K. 2K16, SEM NÁ 60 CM ÚT FYRIR BRÚN. SJÁ NÁNAR SNID Á GRUNNMYNDUM.

JÓN KRISTJÁNSSON BYGGINGARVERKFRÆÐINGUR
KT: 210754-4829

BREYTINGAR

TILVÍSANIR:

SKÝRINGAR..... SJÁ TEKN. NR. 1-01

JÁRNBENDING Í VEGGJUM, NEMA ANNAD SÉ SÉRSTAKLEGA SÝNT:

ÚTVEGGIR: K10c/c20 lárétt

INNVEGGIR: K10c/c25 lárétt og lóðrétt.

ÖLL LYKKJUBENDING K10c/c20, NEMA ANNAD SÉ SÝNT.

ÖLL JÁRNBENDING ÚTVEGGJA SÉ 6 CM FRÁ INNRI BRÚN, EN JÁRNBENDING INNVEGGJA Í MIDJUM VEGG.

Reikn. JKR Apríl '22 Útgefið: 20.05.2022

Teikn. VP Apríl '22 Kvarði: 1:50

Alh. Samþ. Nr.

BJARGSSKARD 1 Nr. 1-04

Verkihluti: HLIÐARMYNDIR, SKÝRINGAR.
Vefsíða: Jón Kristjánssonar ehf. Bólafélagið 110 Reykjavík Sími: 537-0002 Fax: 772-3154 Netfang: jkris54@gmail.com