


SUÐURVEGGUR, HLIÐARMYND. 1:50


VEGGUR (V3)

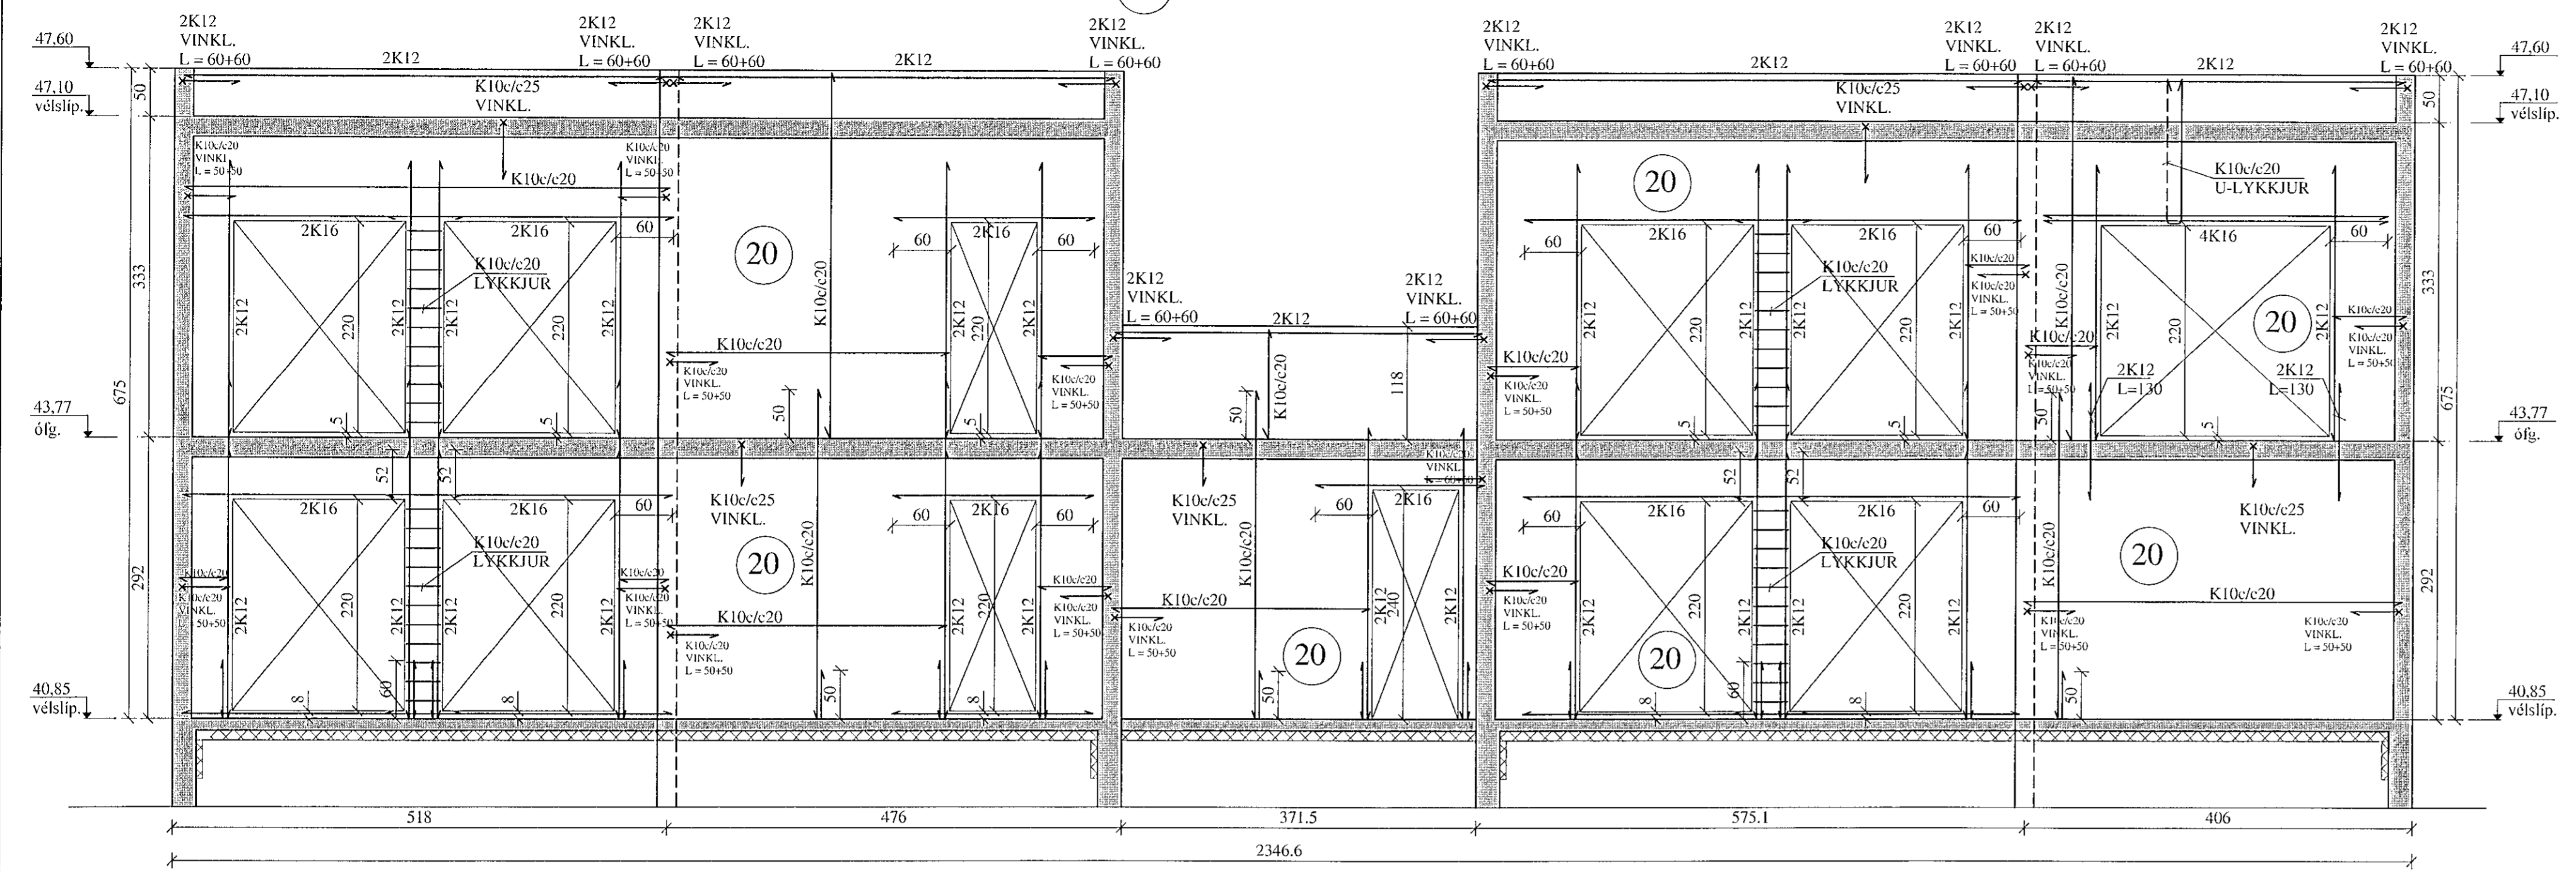

Samþykkt þann
28. JÚNÍ 2022
Byggingarfulltrúi i Húsnáðuneytið
Sigrún Þorvaldsson


VESTURVEGGUR, HLIÐARMYND. 1:50

VEGGUR (V4)

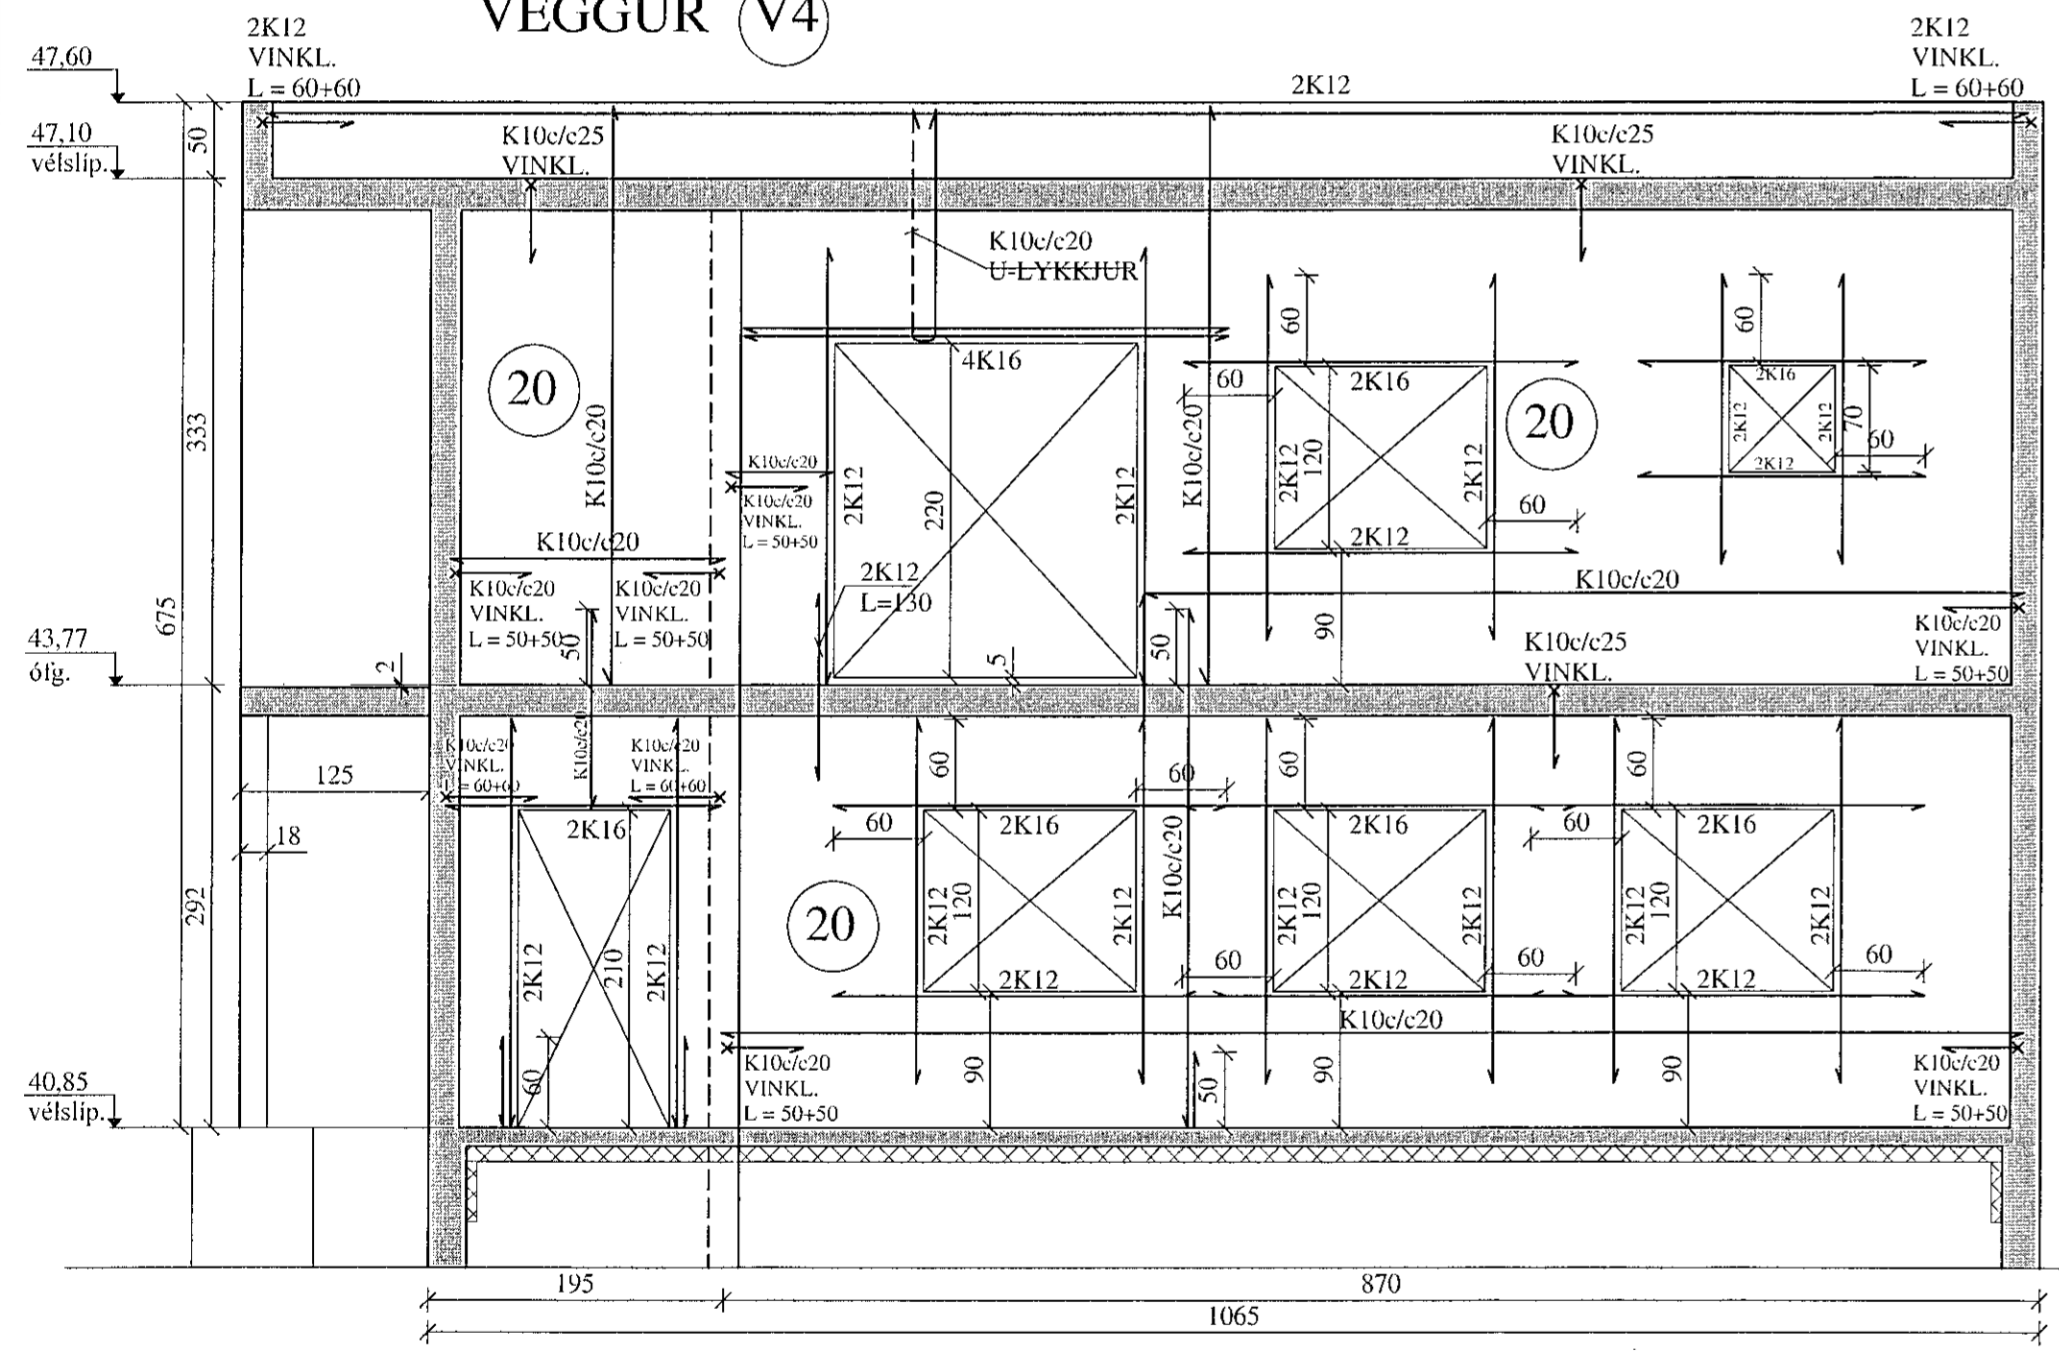

VESTURVEGGUR, HLIÐARMYND. 1:50

VEGGUR (V4.1)

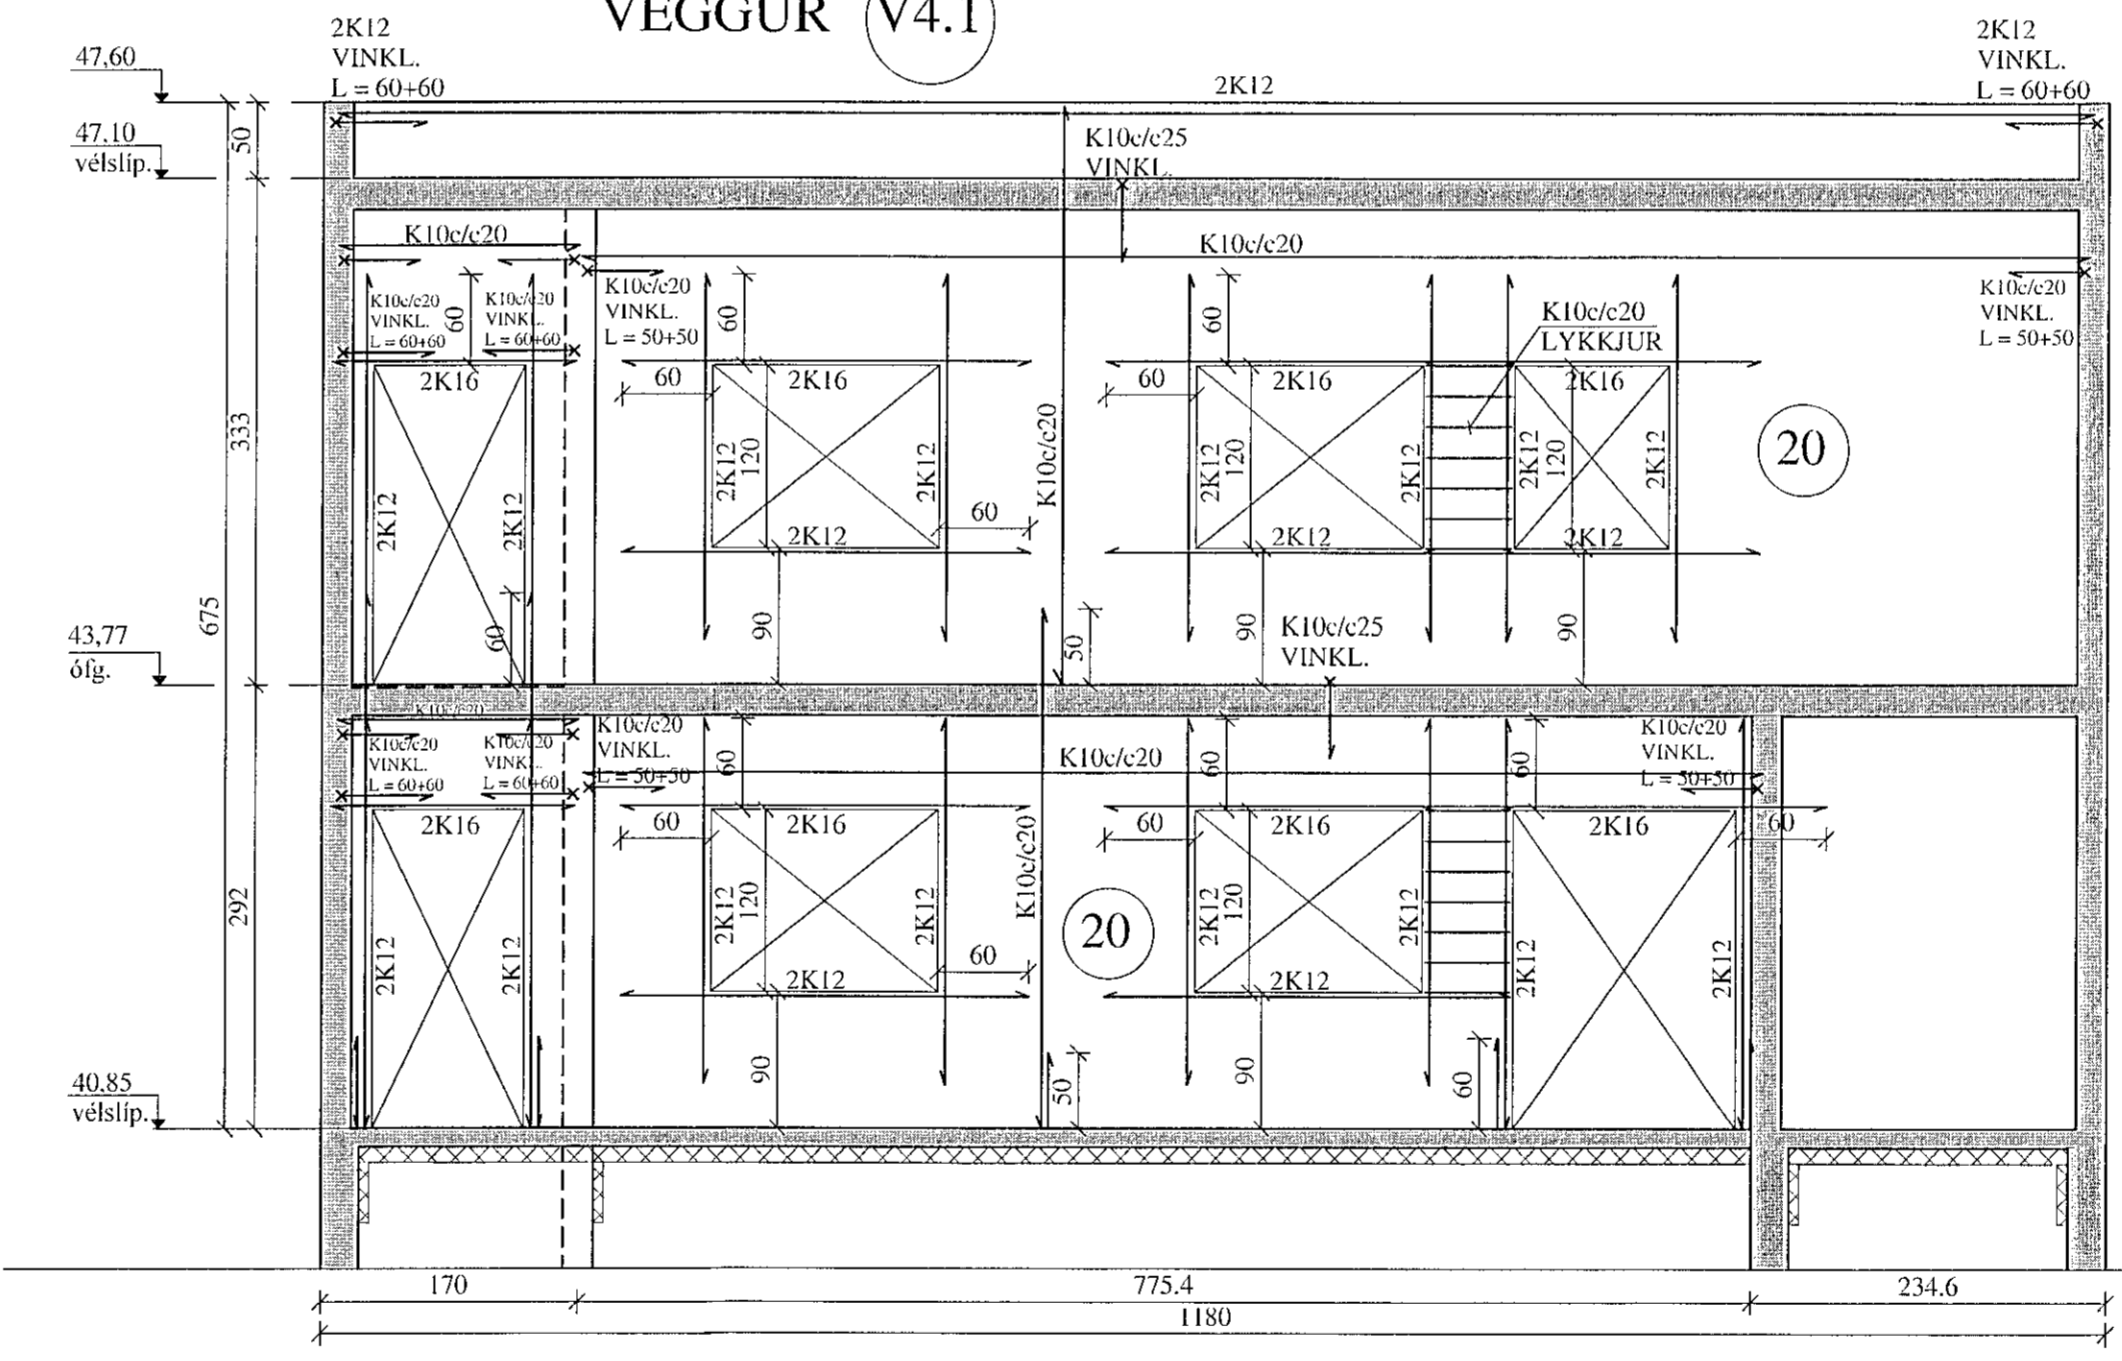

UPP MEÐ OG UNDIR ÖLLUM GLUGGA- OG HURÐAOPUM KOMA 2K12, SEM NÁ 60 CM ÚT FYRIR BRÚN. YFIR GLUGGUM SKAL VERA A.M.K. 2K16, SEM NÁ 60 CM ÚT FYRIR BRÚN. SJÁ NÁNAR SNID Á GRUNNMYNDUM.

JÓN KRISTJÁNSSON BYGGINGARVERKFRÆÐINGUR
KT: 210754-4829


BREYTINGAR	

TILVÍSANIR:

SKÝRINGAR..... SJÁ TEIKN. NR. 1-01
JÁRNBENDING Í VEGGJUM, NEMA ANNAD SÉ SÉRSTAKLEGA SÝNT:
ÚTVEGGIR: K10c/c20 lárétt
 K10c/c20 lóðrétt.
INNVEGGIR: K10c/c25 lárétt og lóðrétt.
ÖLL LYKKJUBENDING K10c/c20, NEMA ANNAD SÉ SÝNT.
ÖLL JÁRNBENDING ÚTVEGGJA SÉ 6 CM FRÁ INNRI BRÚN, EN JÁRNBENDING INNVEGGJA Í MIÐJUM VEGG.

Reikn.	JKR	Apríl '22	Útgefið:	20.05.2022
Teikn.	VP	Apríl '22	Kvarði:	1:50
Ath.				
Samþ.				

BJARGSSKARD 1		Nr.	1-05
Halnarfríðil			
Verkhlu ti HLIÐARMYNDIR, SKÝRINGAR.			

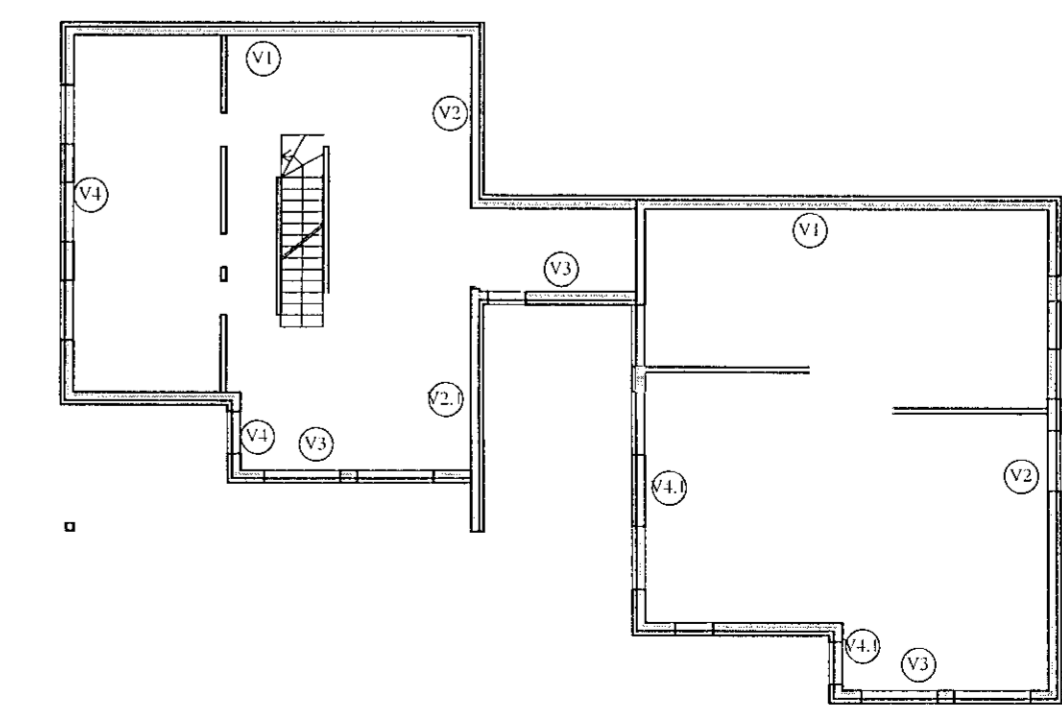

Verkfræðistofa
Jóna Kristjánsdóttir
Bítlahöfuð 12
110 Reykjavík
Sími: 537-6922 Fax: 772-3154
Rf: 540817-0300
Netfang: jkris54@gmail.com