



Samykklet þann  
24. Júní 2022  
Byggingafræðingur / Hafnarfróði

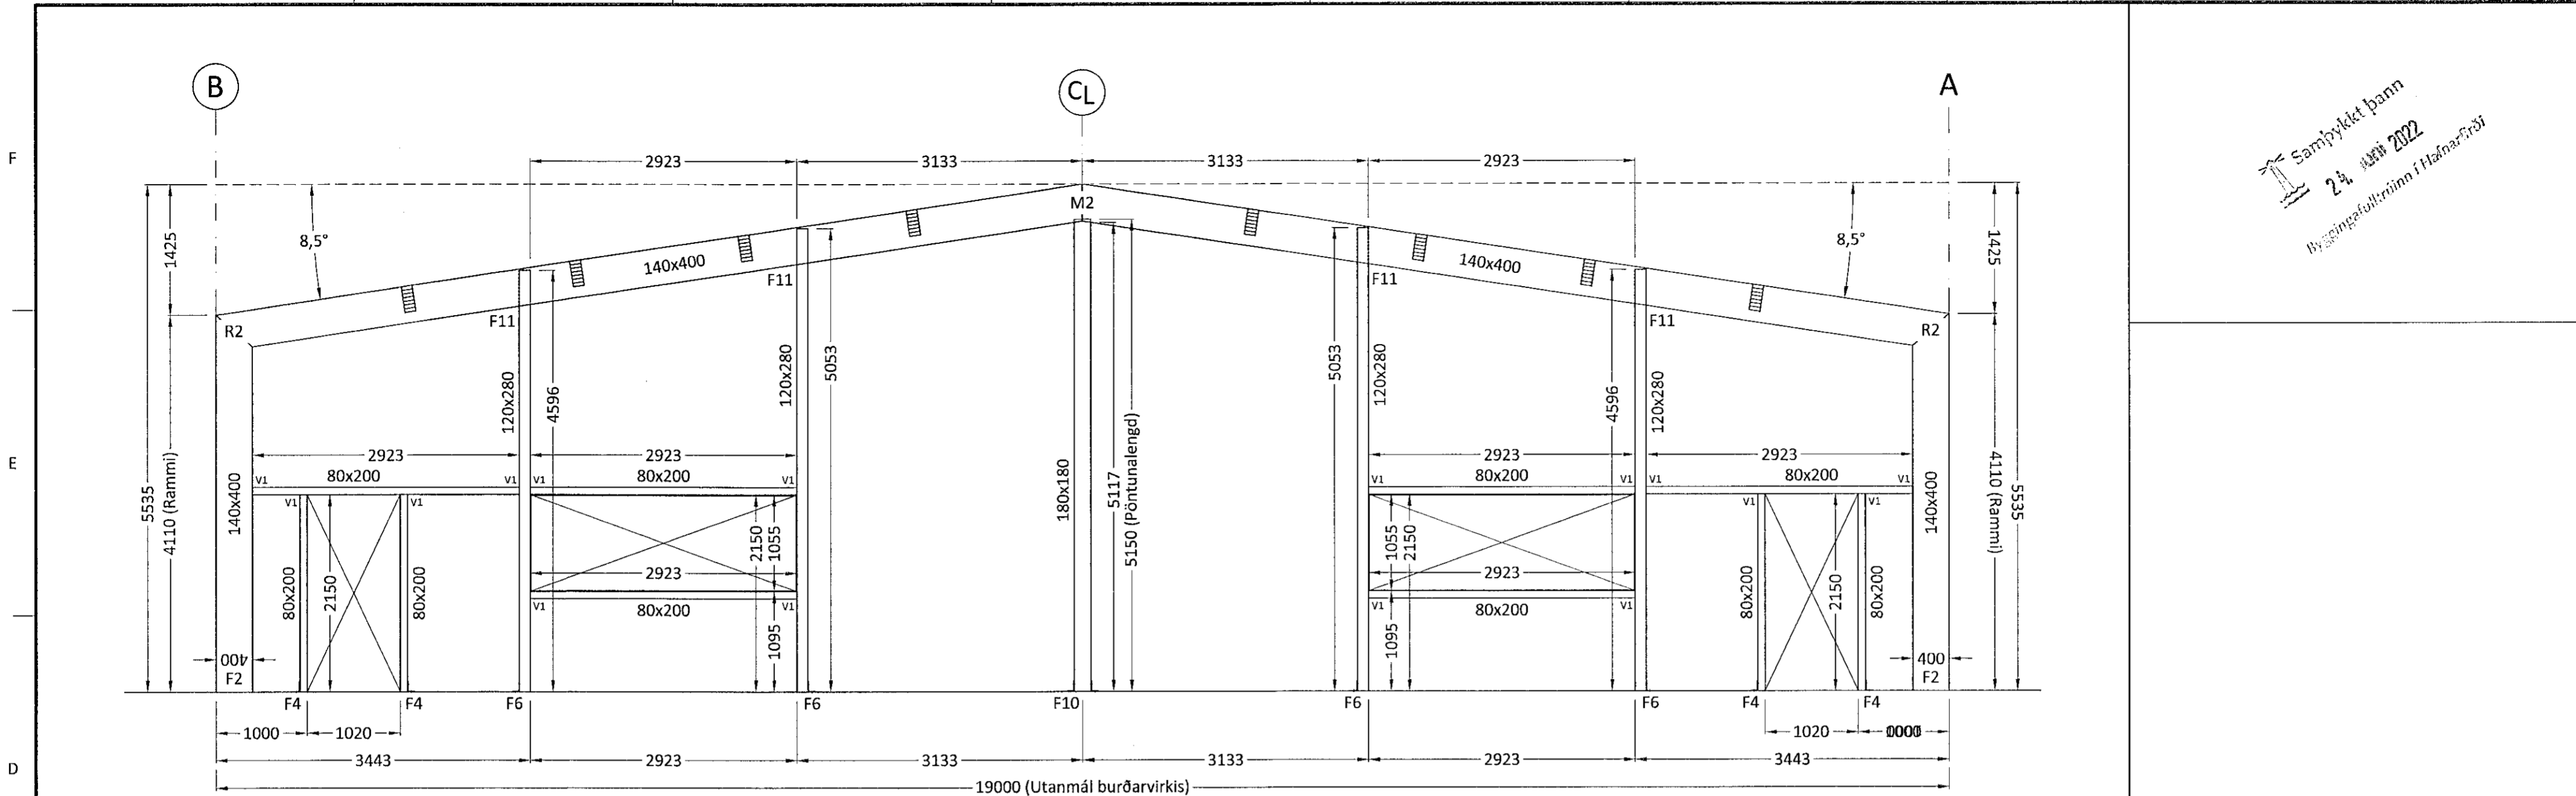

MODULE - 1  
Mkv. 1:50

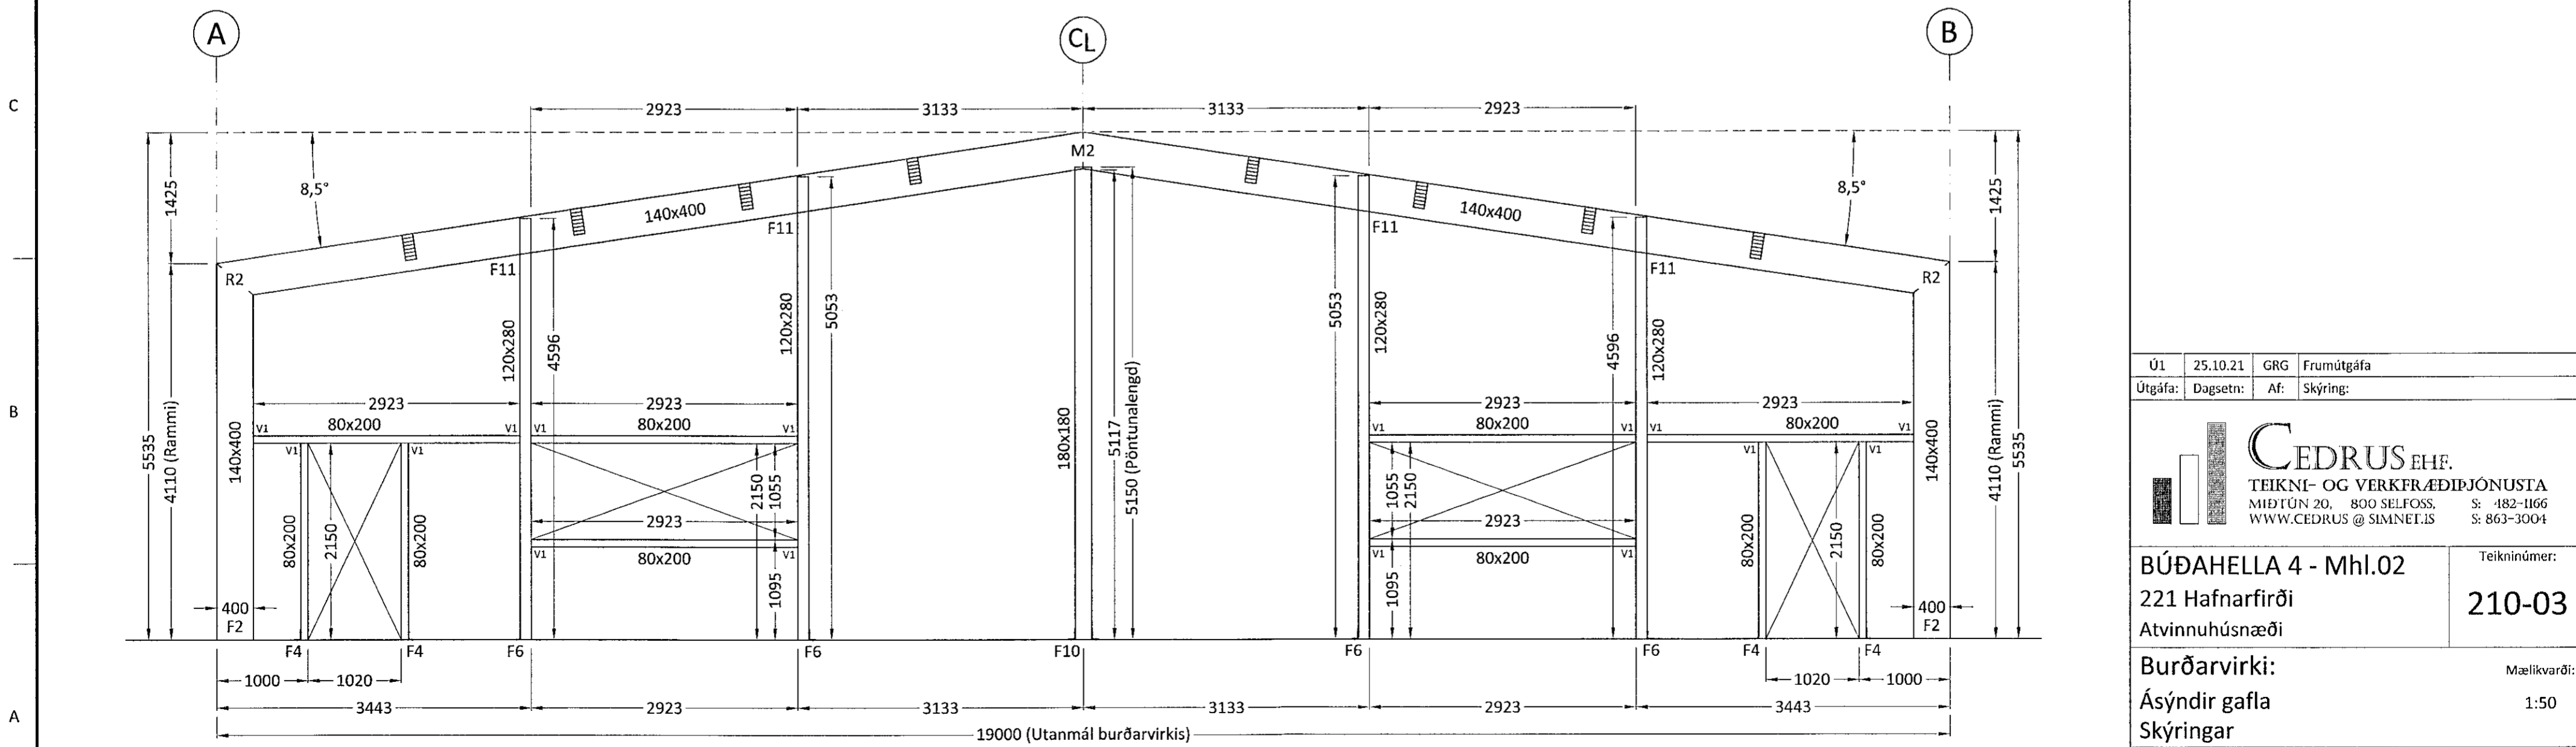

MODULE - 8  
Mkv. 1:50

Ú1	25.10.21	GRG	Frumútgáfa
Útgáfa:	Dagsetn:	Af:	Skýring:

**CEDRUS EHF.**  
TEIKNI- OG VERKFRÆÐIÞJÓNUSTA  
MÍÐTÚN 20, 800 SELFOSS. S: 482-1166  
WWW.CEDRUS@SIMNET.IS S: 863-3004

**BÚÐAHELLA 4 - Mhl.02** Teiknúmer:  
221 Hafnarfirði **210-03**  
Atvinnuhúsnæði

**Burðarvirki:** Mælikvarði:  
Ásýndir gafla 1:50  
Skýringar

Teiknað:	Gísli Rafn Gylfason	Frumstærð teikningar:	A2
Hönnunarstjóri:	Arnar Ingi Ingólfsson		140181-4639
Dagsetning:	25.10.2021	Verknúmer:	21 004
Áritun hönnuðar:	Valur Arnarson 061073-5099		