
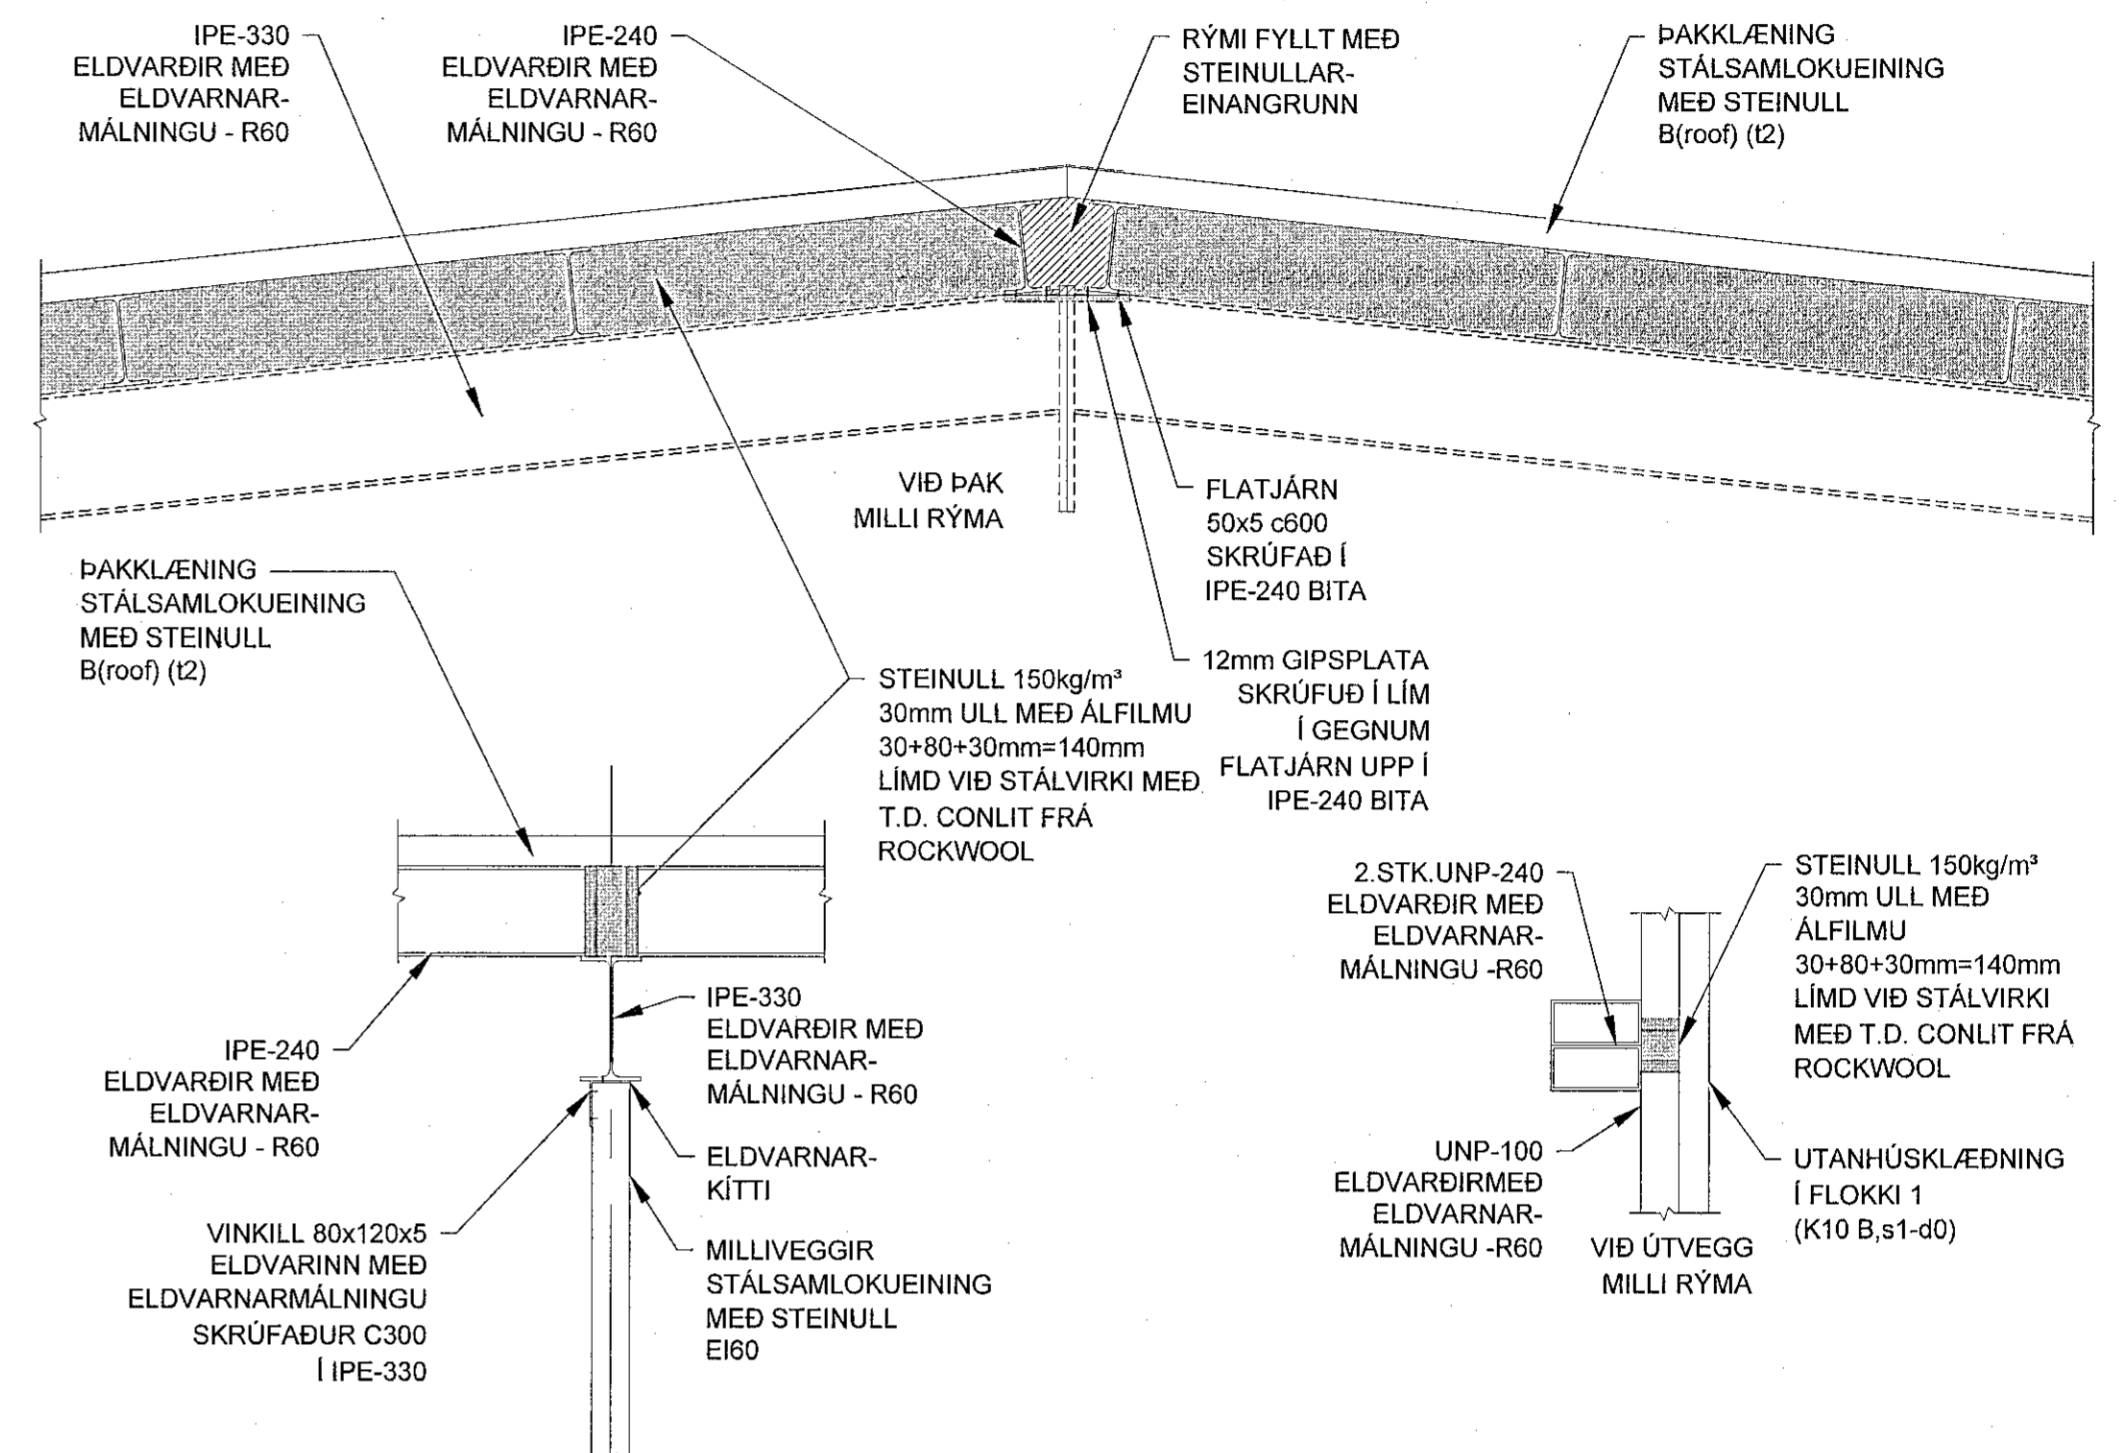


AFSTÖÐUMYND
1:500 (A1)

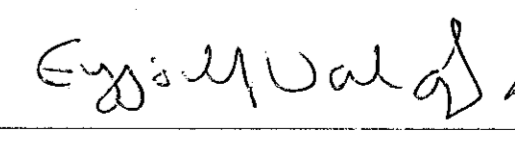

Nr.	Dags.	Breyting	Af

DOFRAHELLA 3 - HAFNARFIRÐI	
ATVINNUHÜSNÆÐI Mhl.01 - FRÁGANGSDEILI	Mkv. 1:20 Hannað EV Teiknað EV Yfirfarið EV
Daga. 24.JÚNÍ.2022 Blað 3 AF 3 Nr. A004	
 Eyjólfur Valgarðsson Byggingateknifráeðingur B.cs. Hólmatúni 7 225 Áltanes gsm:8917257 evtraust@gmail.com	
A1	