



Undirskrift aðalhönnuðar / samræmingarhönnuðar

frágangur á lóðarmörkum skal gerður í samráði við aðliggjandi lóðarmafa

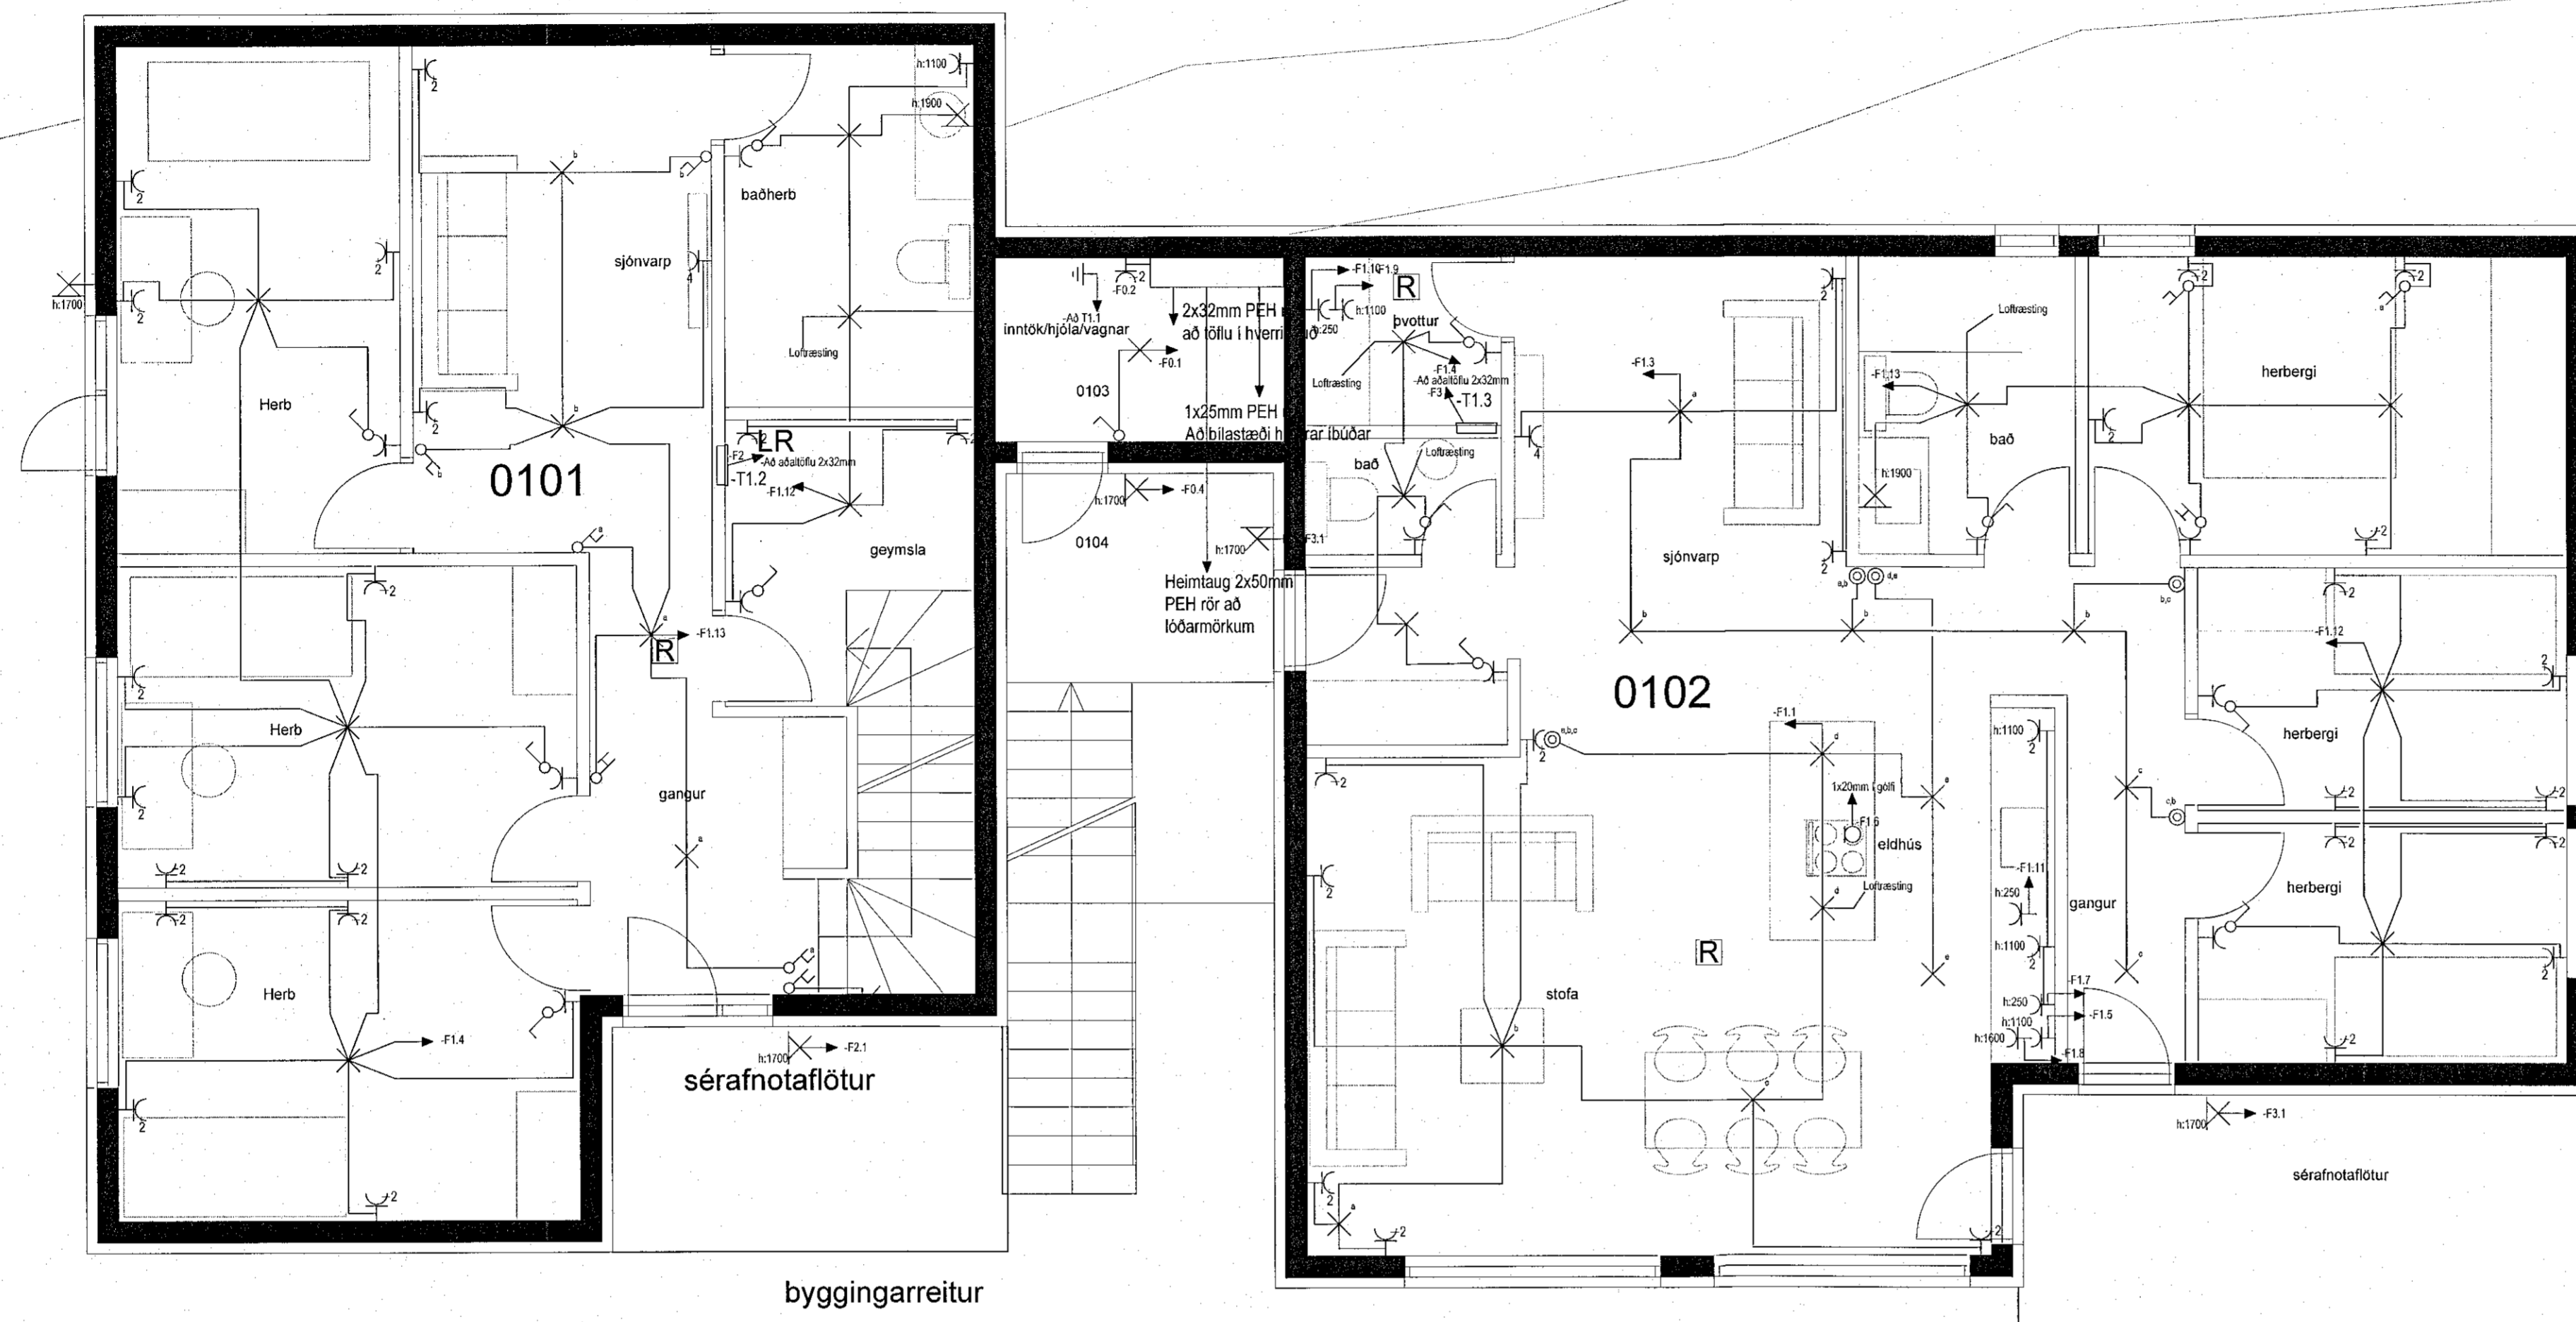

grunnmynd neðri hæð

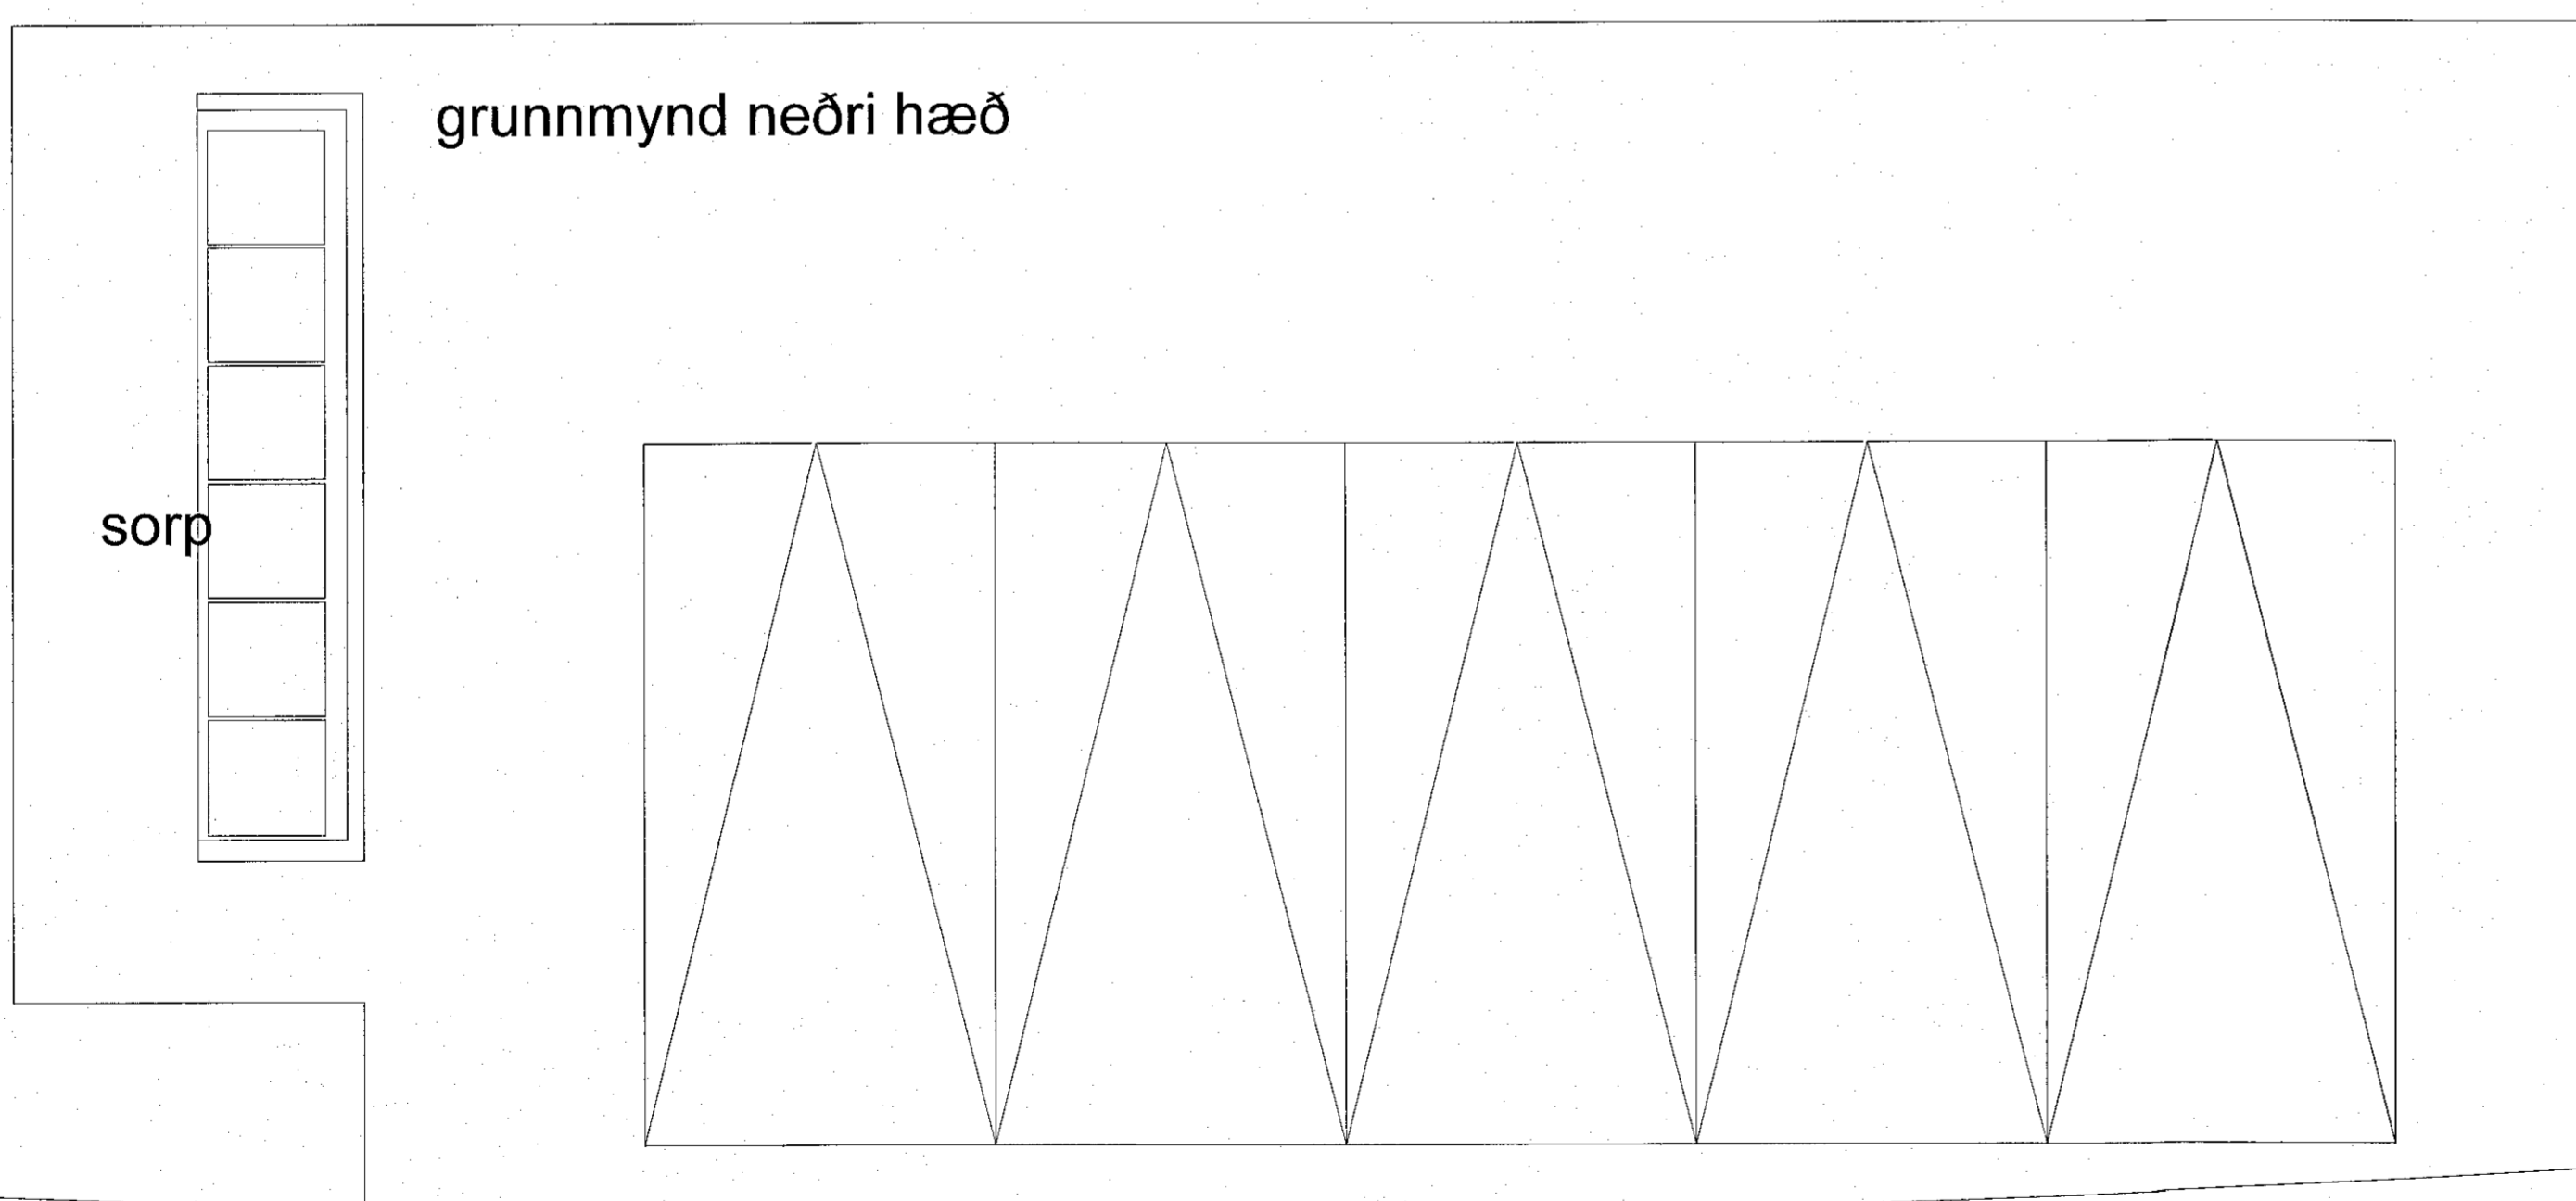

36.09

36.42

Víglundur Guðmundsson, Hulduhóli 13 820 Eyrbakka
viglundur@simnet.is, 832-1232

Verkefni:	Verknumur:	2206_07
	Verkhúð:	
Drangsskarð 2		Lágspenna neðri hæð
Hannað:	Teknað:	Formstærð:
Víglundur	Víglundur	25.06.2022
Verkefni:	Mv:	1:50
Staðsetning:	Bláð nr.:	102
Hafnarfirði		
Seríykjafi:	Kennitala:	0305765009
Víglundur G.		