



Undirskrift aðalhönnuðar / samræmingarhönnuðar

byggingarreitur

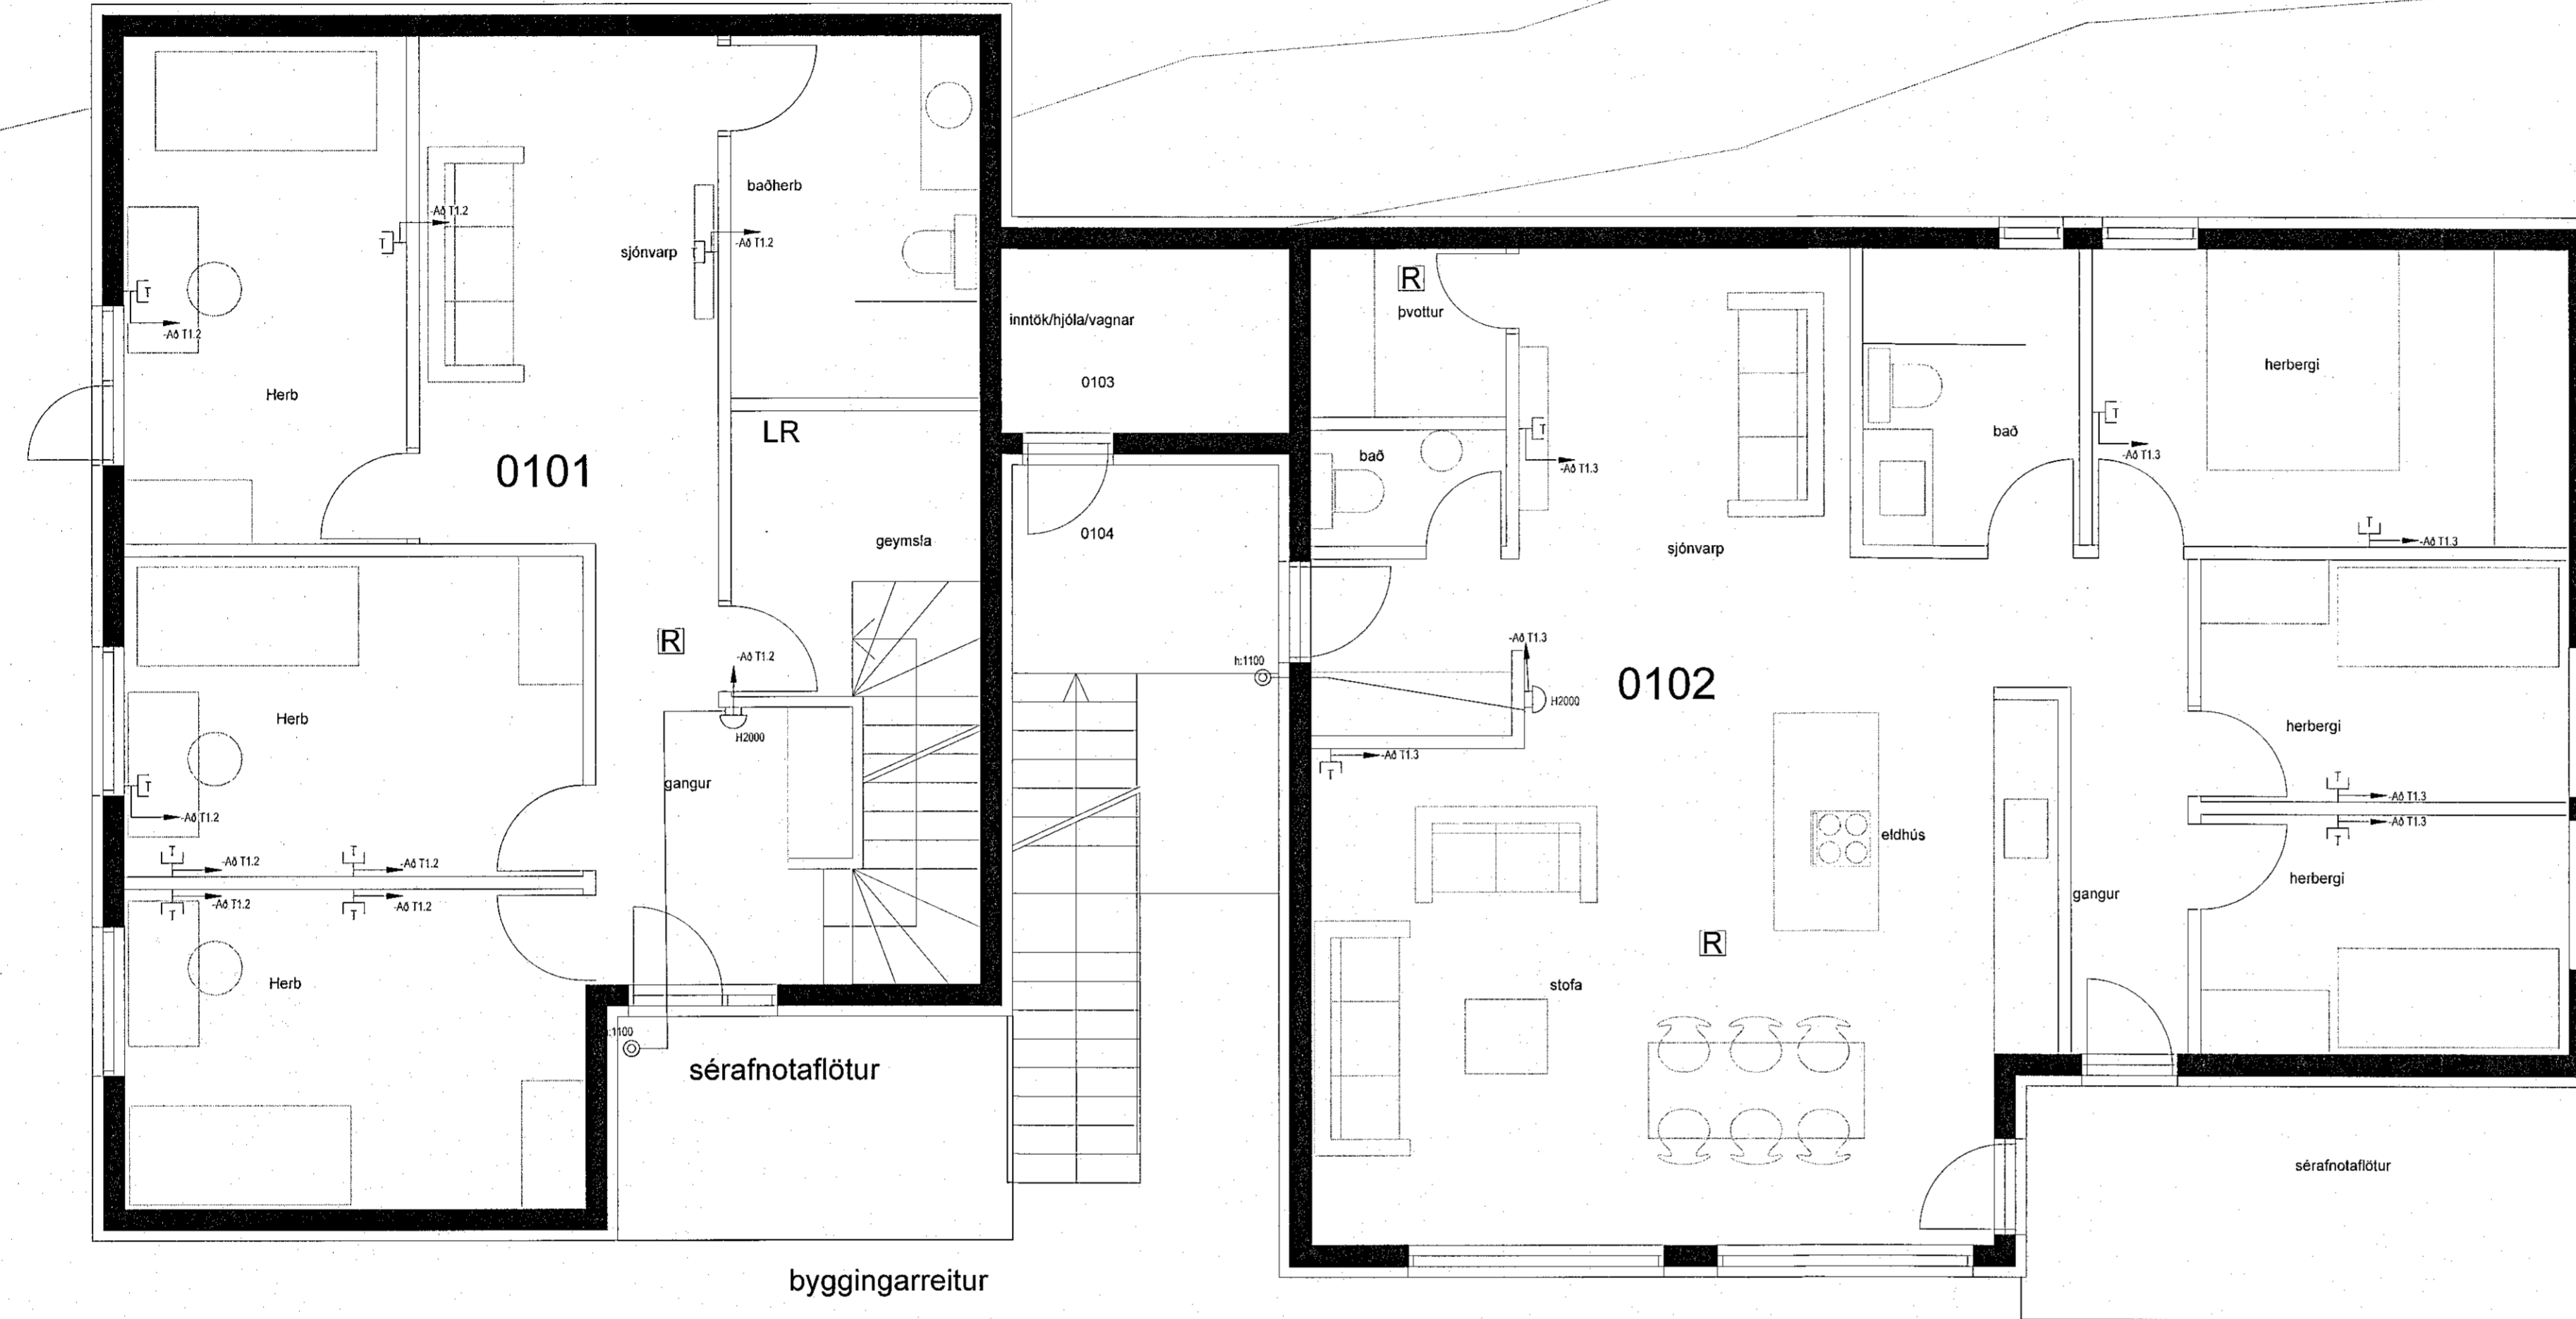

byggingarreitur

grunnmynd neðri hæð

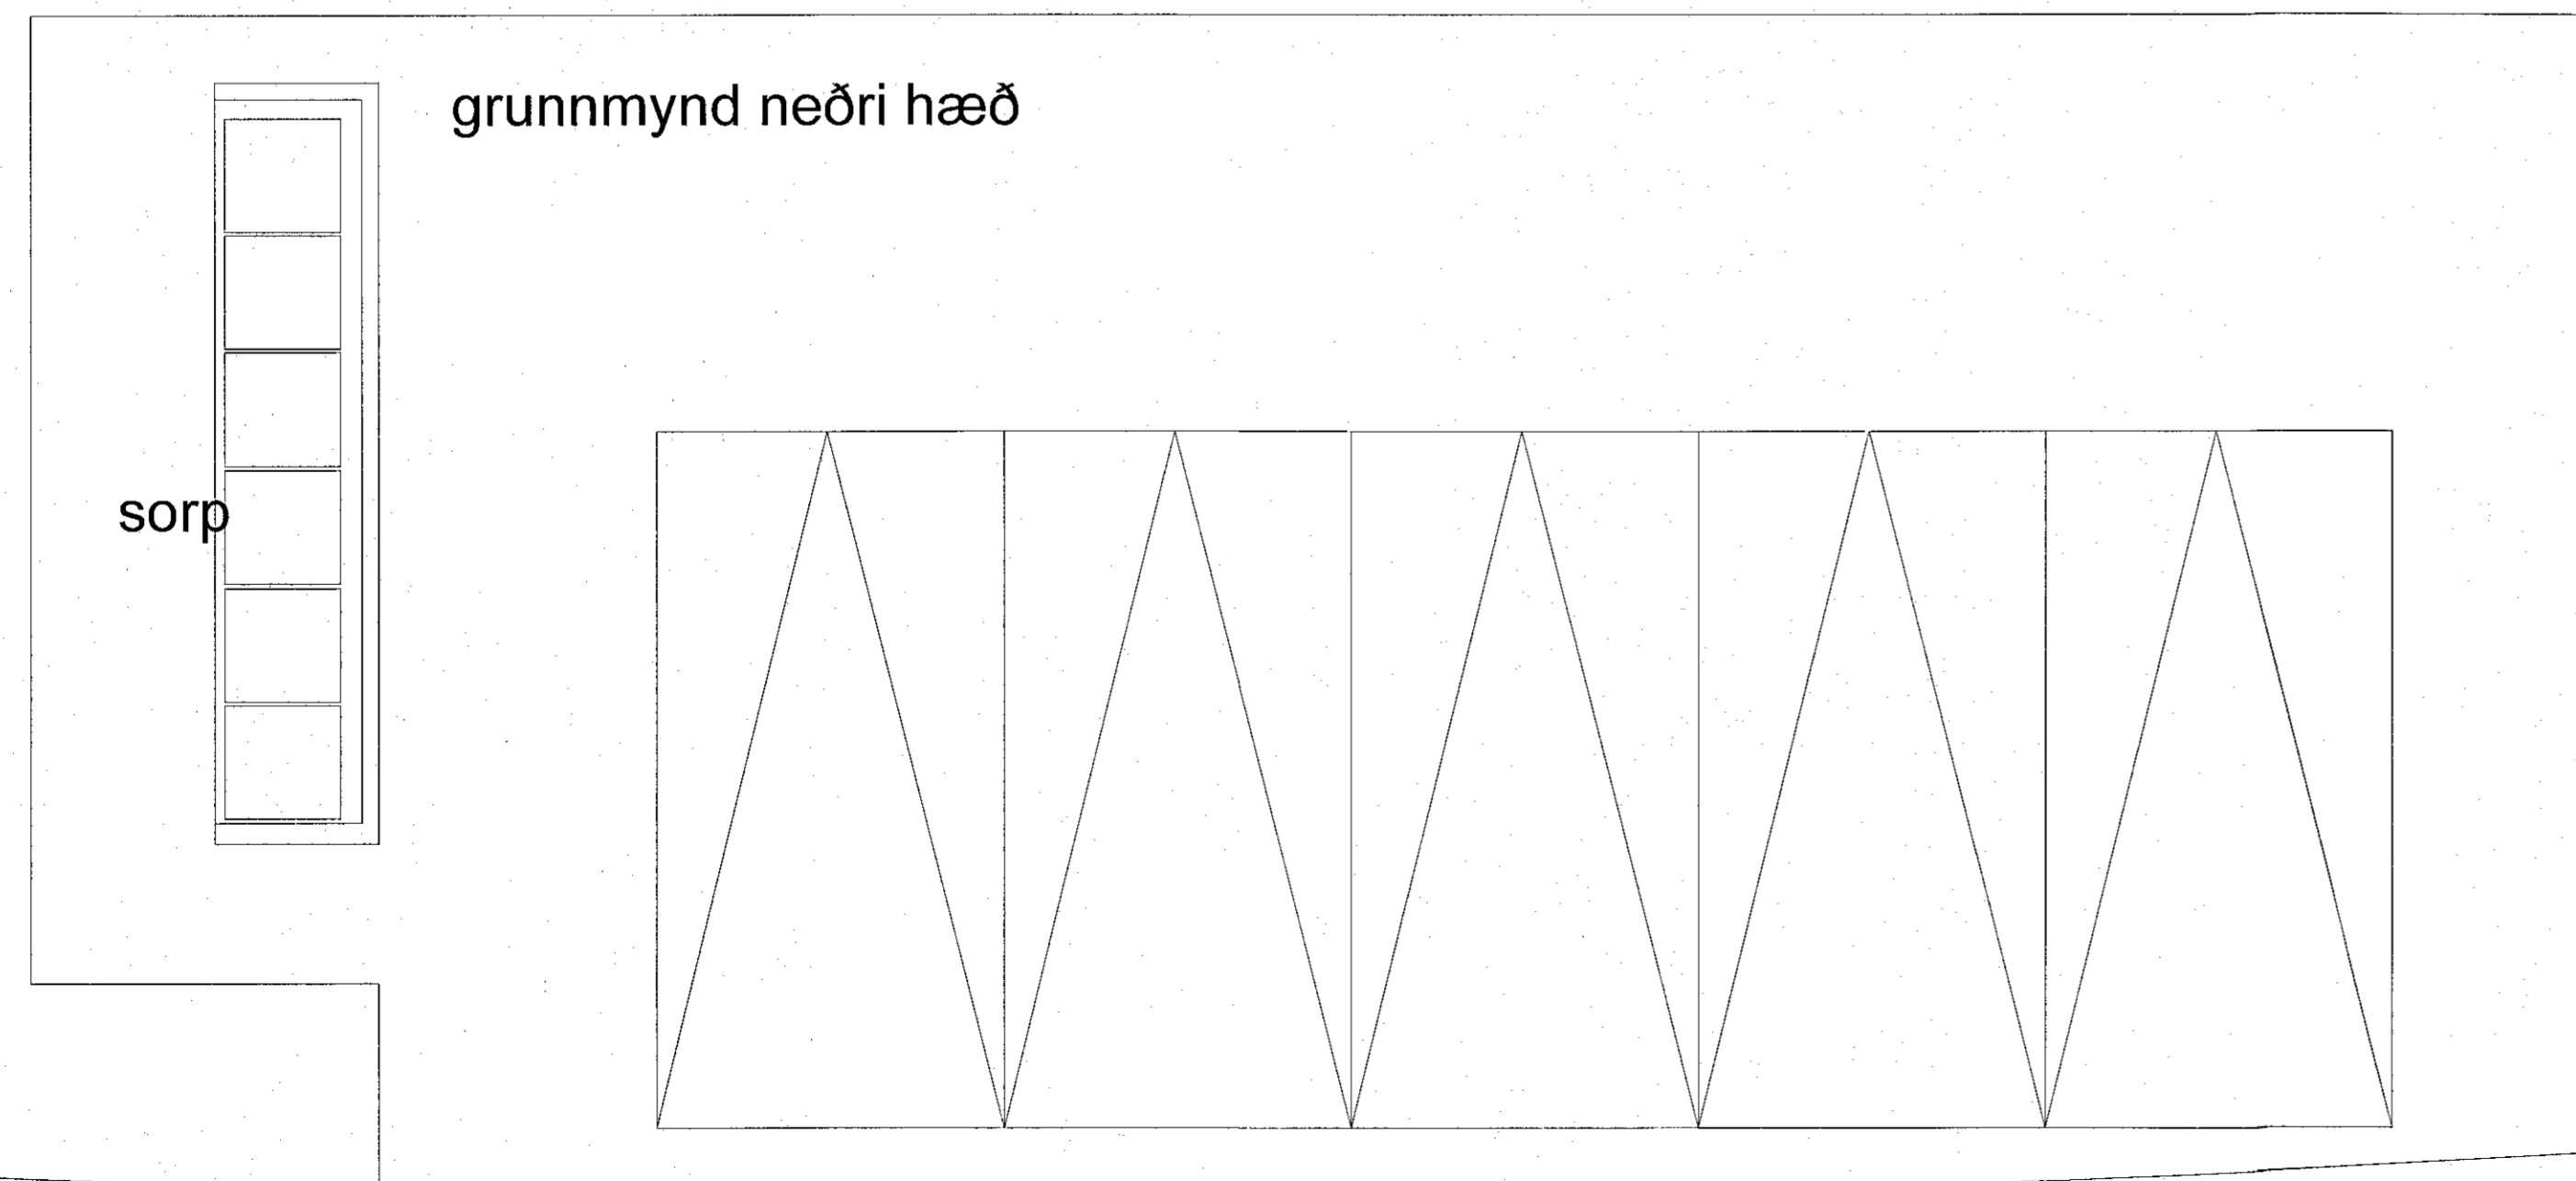

36.42

Viglundur Guðmundsson, Hulduhóll 13 820 Eyrbakka viglundur@simnet.is, 832-1232		Verknúmer 2206_07
Verkefni Drangskarö 2	Verkhúli Smáspenna neðri hæð	Verkefni A1
Höfundur Viglundur	Teknað Viglundur	Dags 25.06.2022
Staðsetning Hafnarfirði	Máv. 1:50	Bláa nr. 104
Sambýtt Viglundur G.	Kennitala 0305765009	