


C
A2001

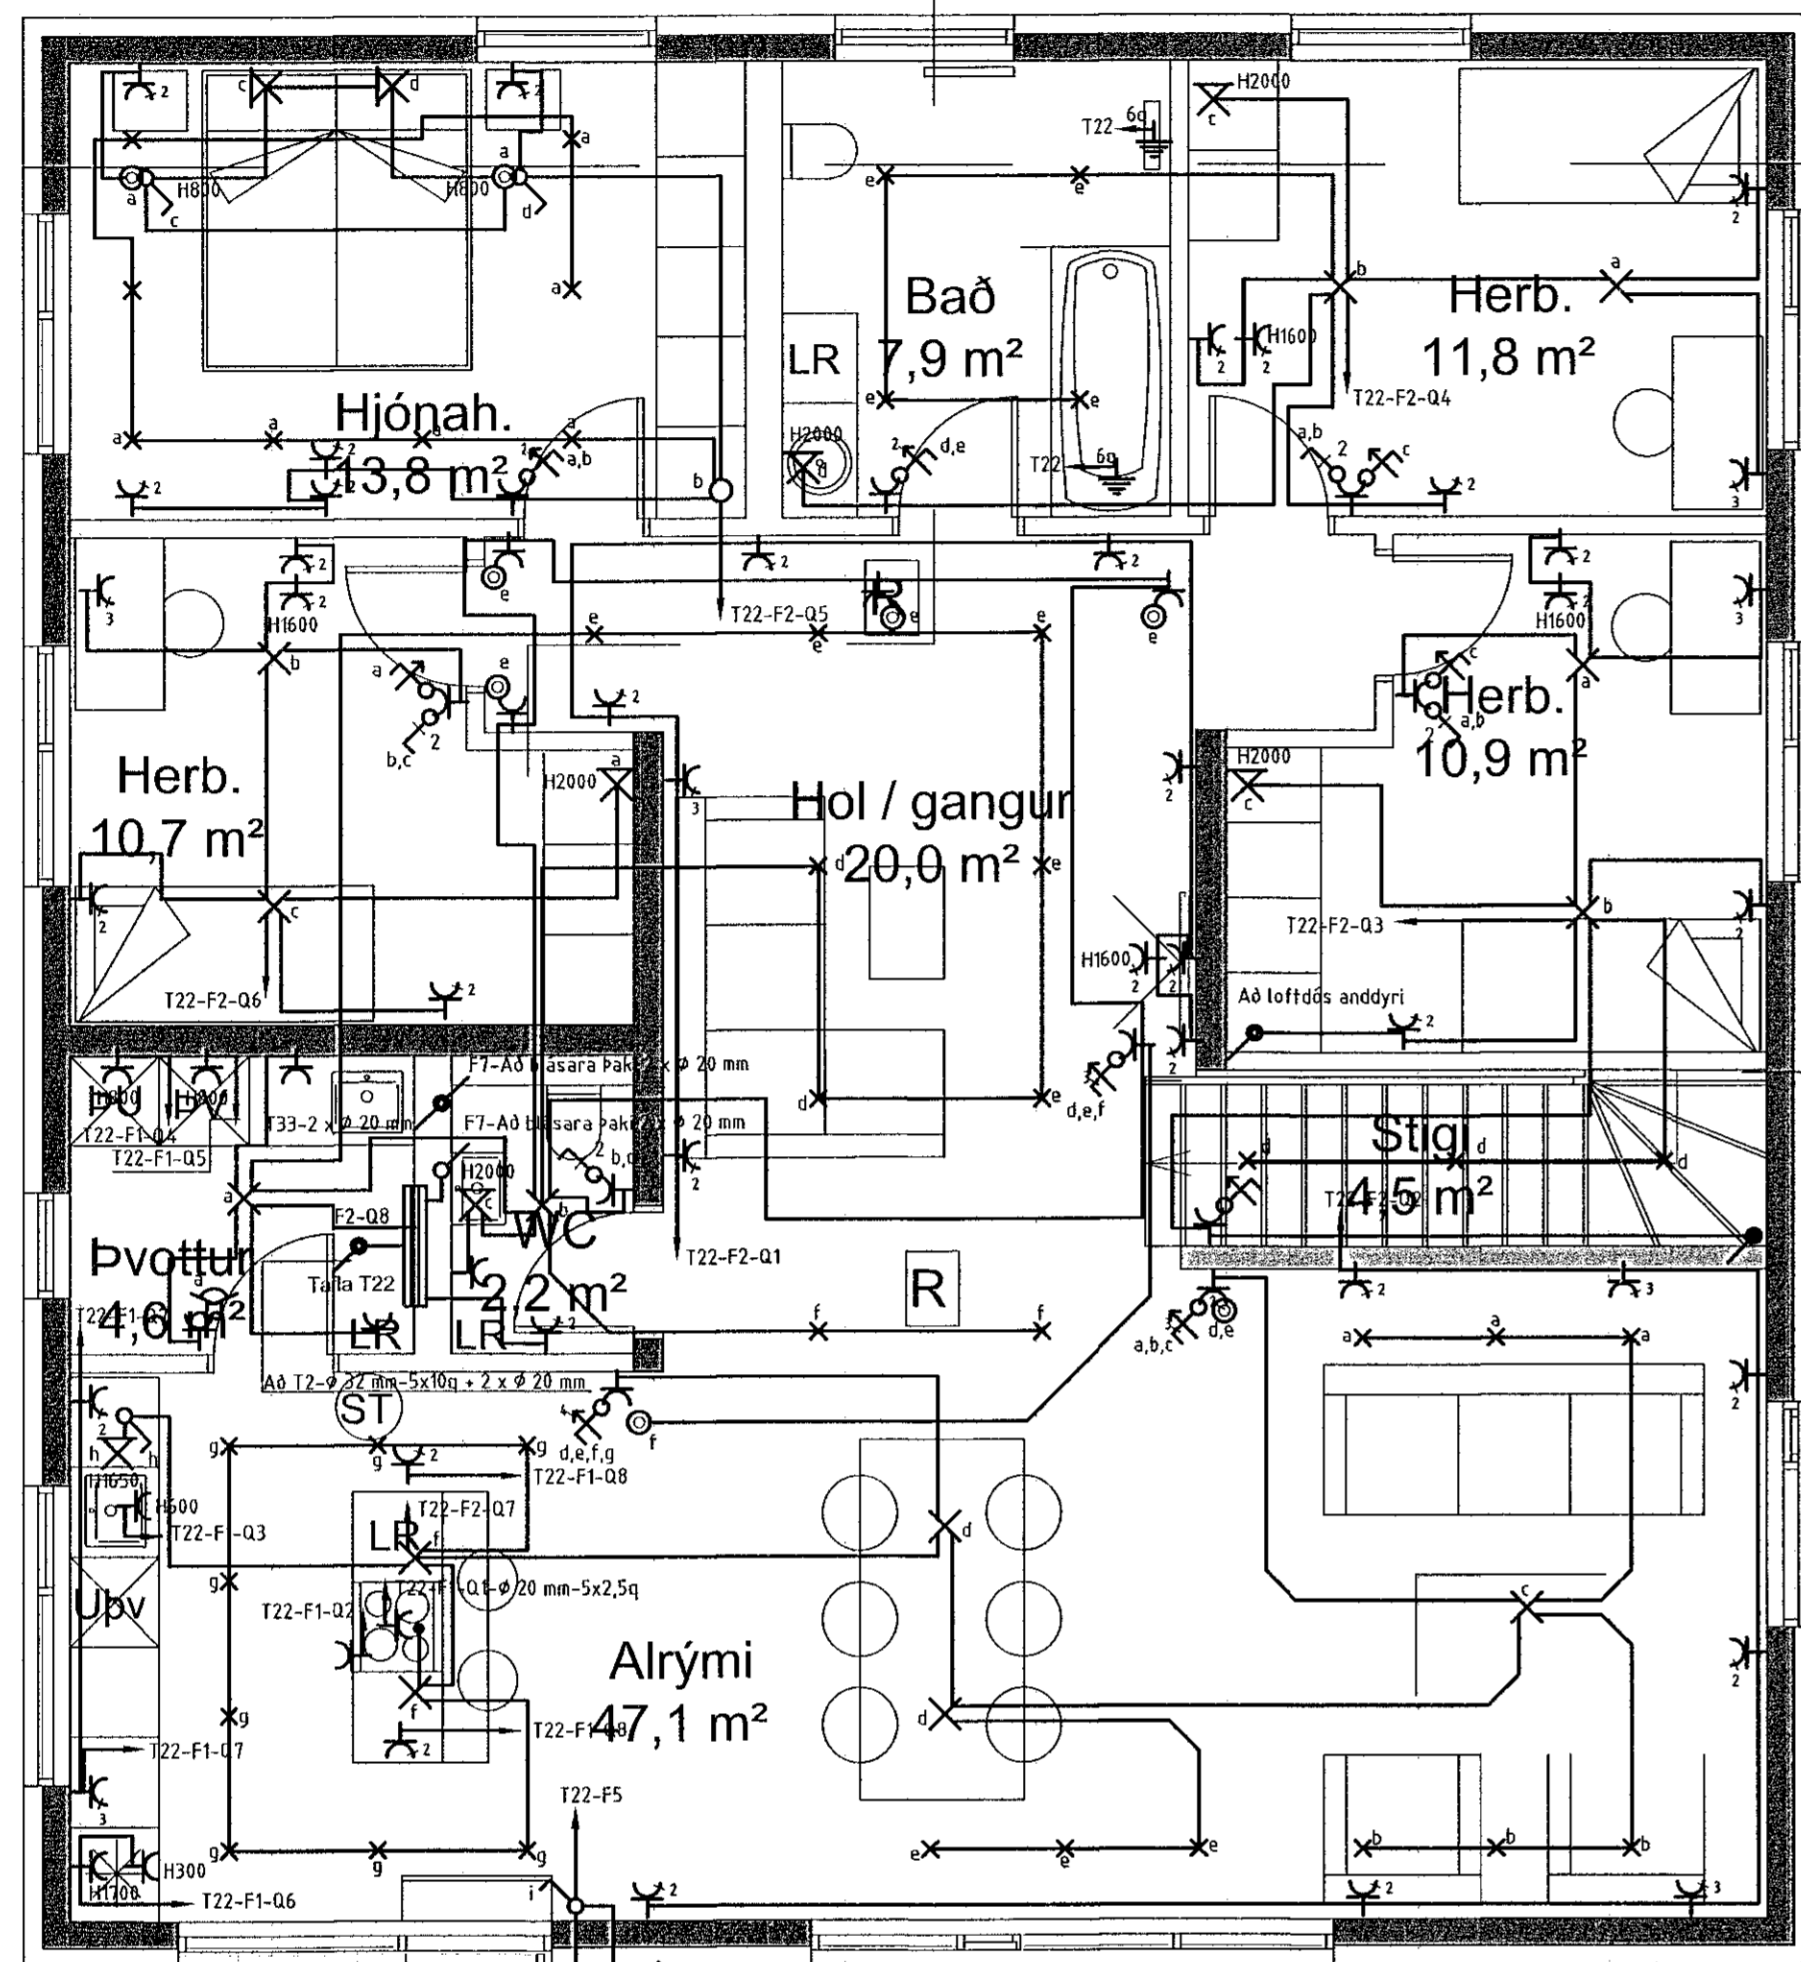


A
A2001


Þaksvallir
27,2 m²

39,63 m

0203

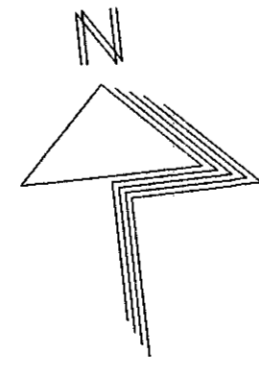

C
A2001

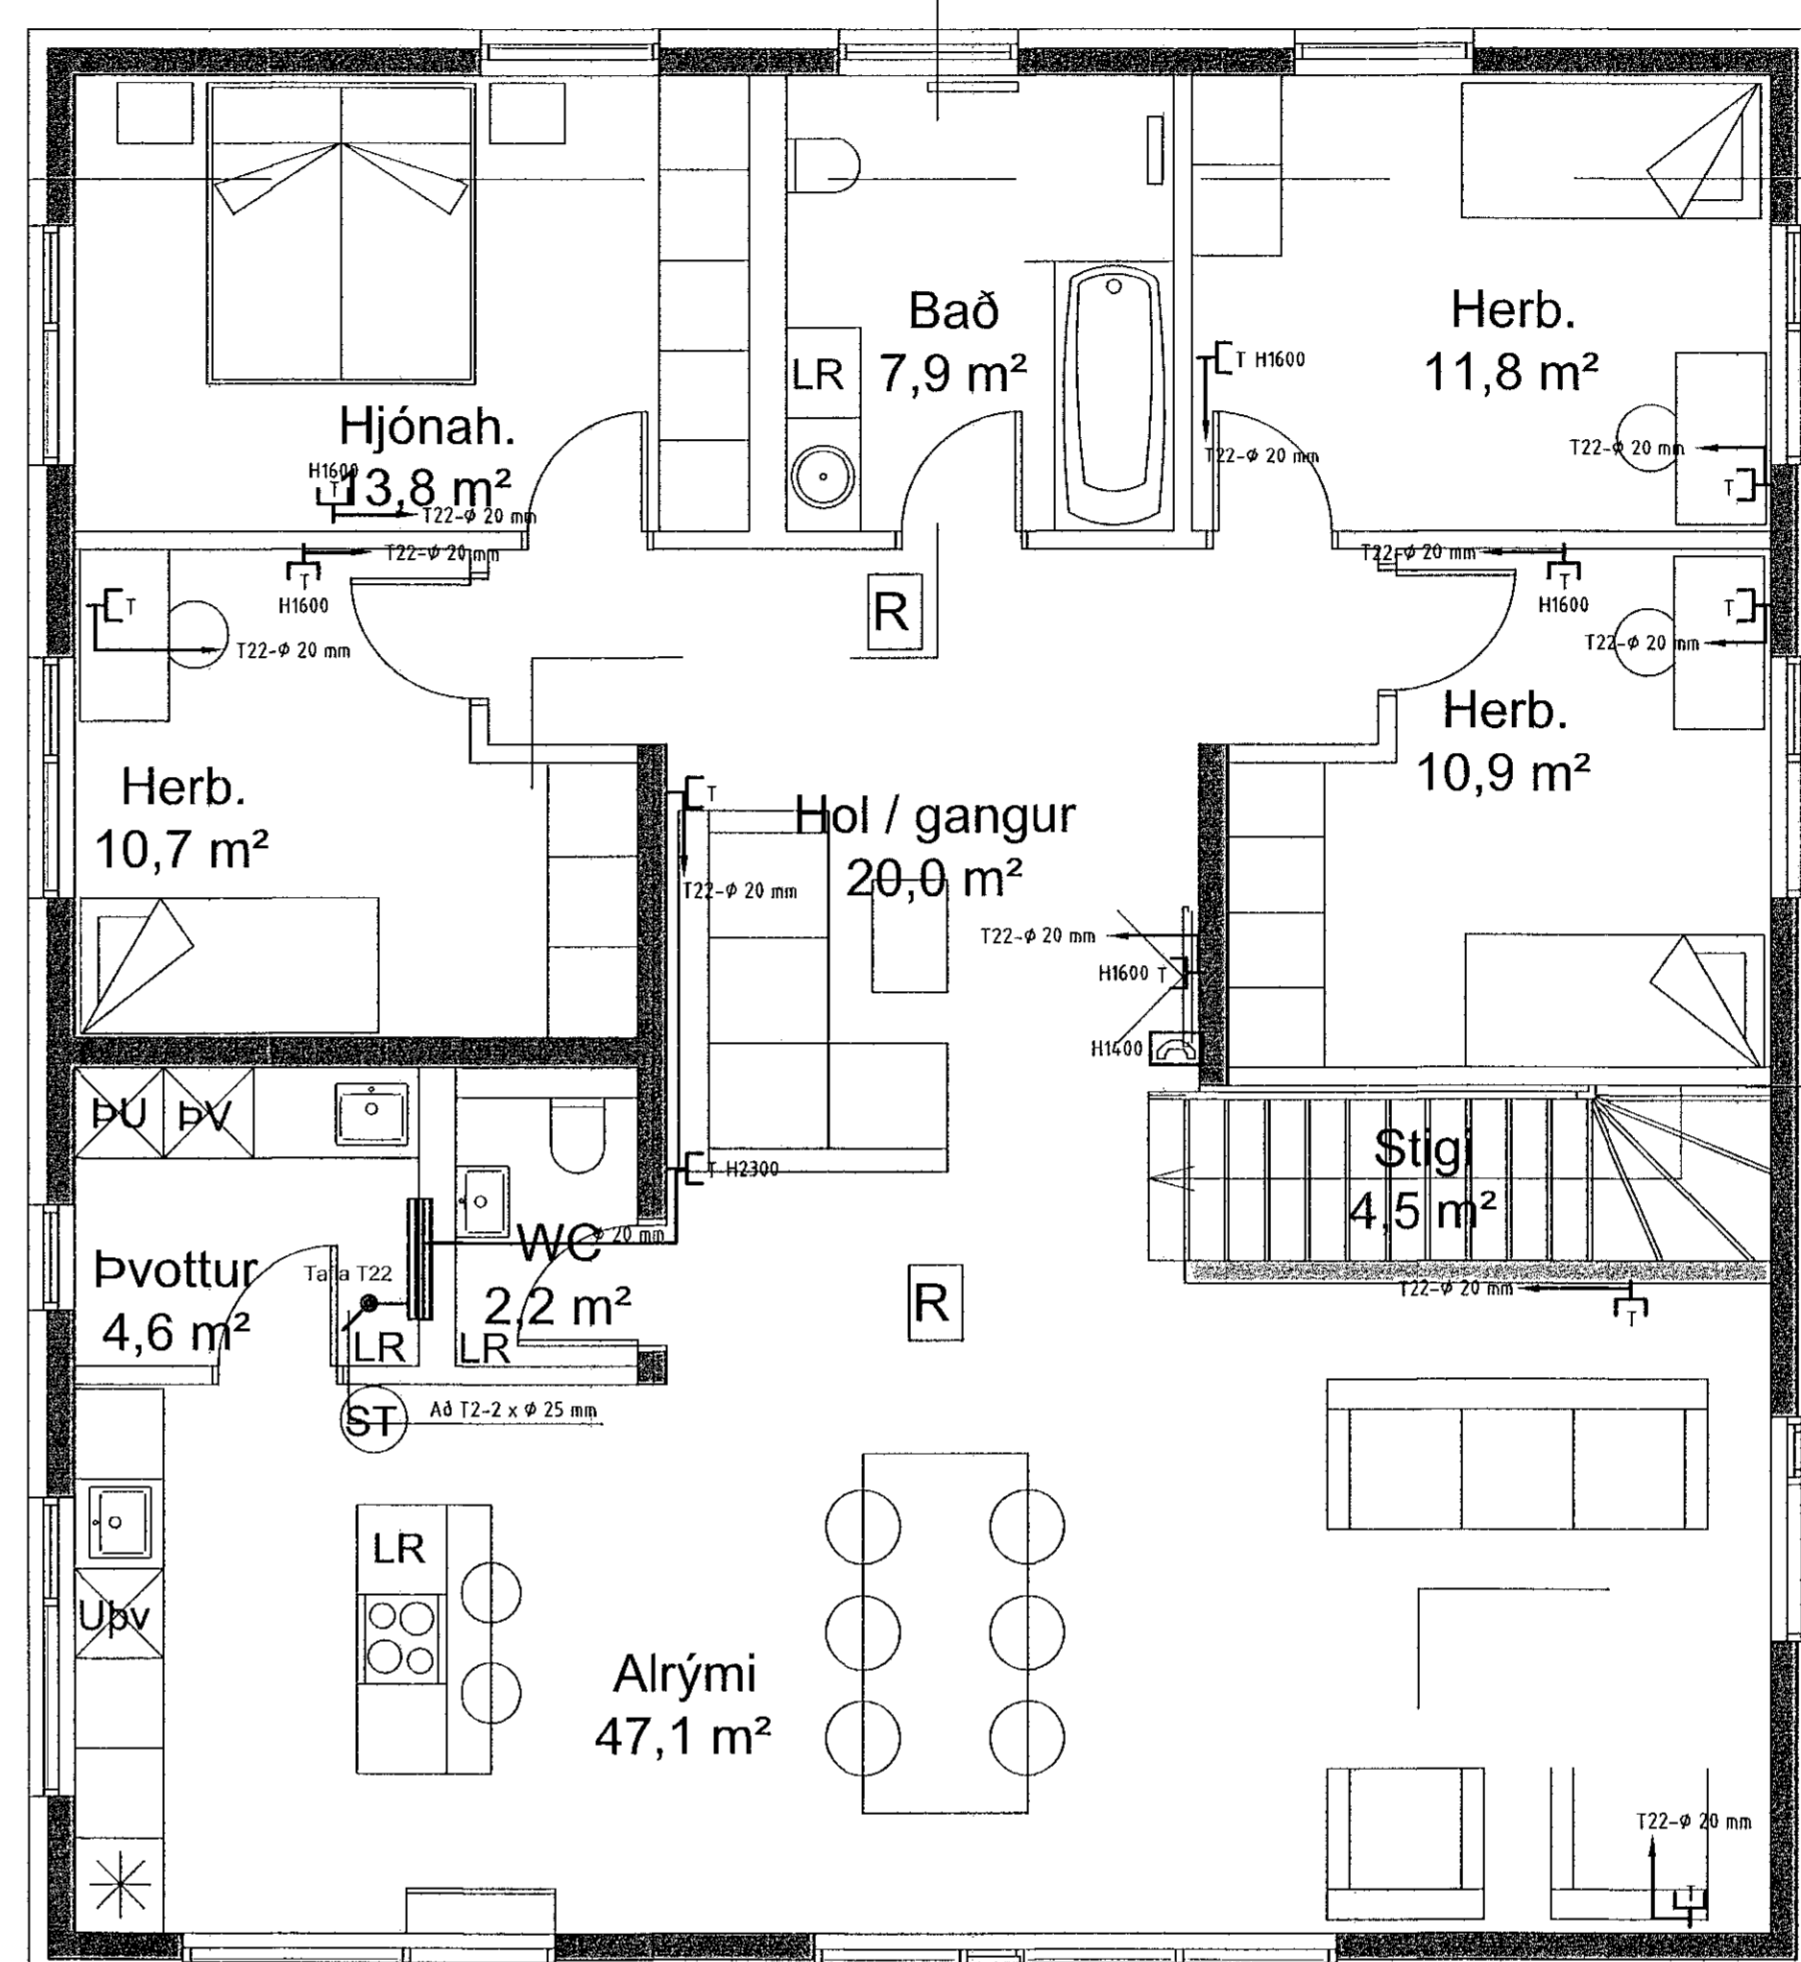


A
A2001

Þaksvallir
27,2 m²

39,63 m

0203

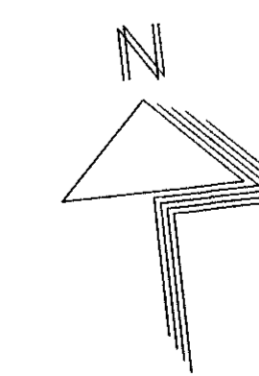

Bláðstærð - A3 1:100 / A1 1:50

HÖNNUÐUR:
Dór Stefánsson
YFIRFARID:
Dór Stefánsson
SAMÞYKKT: KT:
Dór Stefánsson 21261-3749
BREYTINGAR:

VERKHEITI:
Íbúðarhúsnæði
Móbergsskarð 9
Hafnarfirði
VERKHLUTI:
Lágspennulagnir og smá-
spennulagnir 2. hæð
Mkv: 1:50



RAFLAGNATEIKNINGAR
ÞÓR STEFÁNSSON RAFIDNFRÆÐINGUR
EYRAVEGI 32 SELFOSSI SÍMAR 482 3480 & 891 8718
NETFANG: rafteikn@gmail.com FAX 482 3366

ÁRITUN ADALHÖNNUÐAR: *Dór Stefánsson*
Kt. 090982-3549 JF

ÚTPRENTAD: 22.6.2022 19:30:53
SÍÐAST VISTAD: 22.6.2022 19:18:13
TÖLVUNAFN: Raflögn 22 06-2577.dwg
SLÓÐ: F:\OD\Verk\2022\2577\Teikningar
VERKNÚMER: 2577-2022-051 BLAD: 6 af 10
DAGSETNING: 15 júní 2022

C
A2001

C
A2001