

Bláðstærð - A3 1:100 / A1 1:50

HÖNNUÐUR:

Þór Stefánsson

YFIRFARID:

Þór Stefánsson

SAMPYKKT:

KT:

Þór Stefánsson 21/261-3749

BREYTINGAR:

VERKHEITL:

Íbúðarhúsnæði

Móbergsskarð 9

Hafnarfirði

VERKHLUTI:

Einlínnumynd

Tafla T2 og T22

Mkv: Enginn



RAFLAGNATEIKNINGAR

ÞÓR STEFÁNSSON RAFIDNFRÆÐINGUR

EYRAVEGI 32 SELFOSSI SÍMAR 482 3480 & 891 8718

NETFANG: rafteikn@gmail.com FAX 482 3366

ÁRITUN ABALHÖNNUÐAR

Þór Stefánsson
Kt. 090982-3549

ÚTPRENTAD: 22.6.2022 19:31:08


SÍÐAST VISTAD: 22.6.2022 19:18:13

TÖLVUNAFN: Rafloagn 22 06-2577.dwg

SLÓÐ: F:\OD\Verk\2022\2577\Teikningar

VERKNÚMER 2577-2022-051 BLAD 9 af 10

DAGSETNING: 15 júní 2022

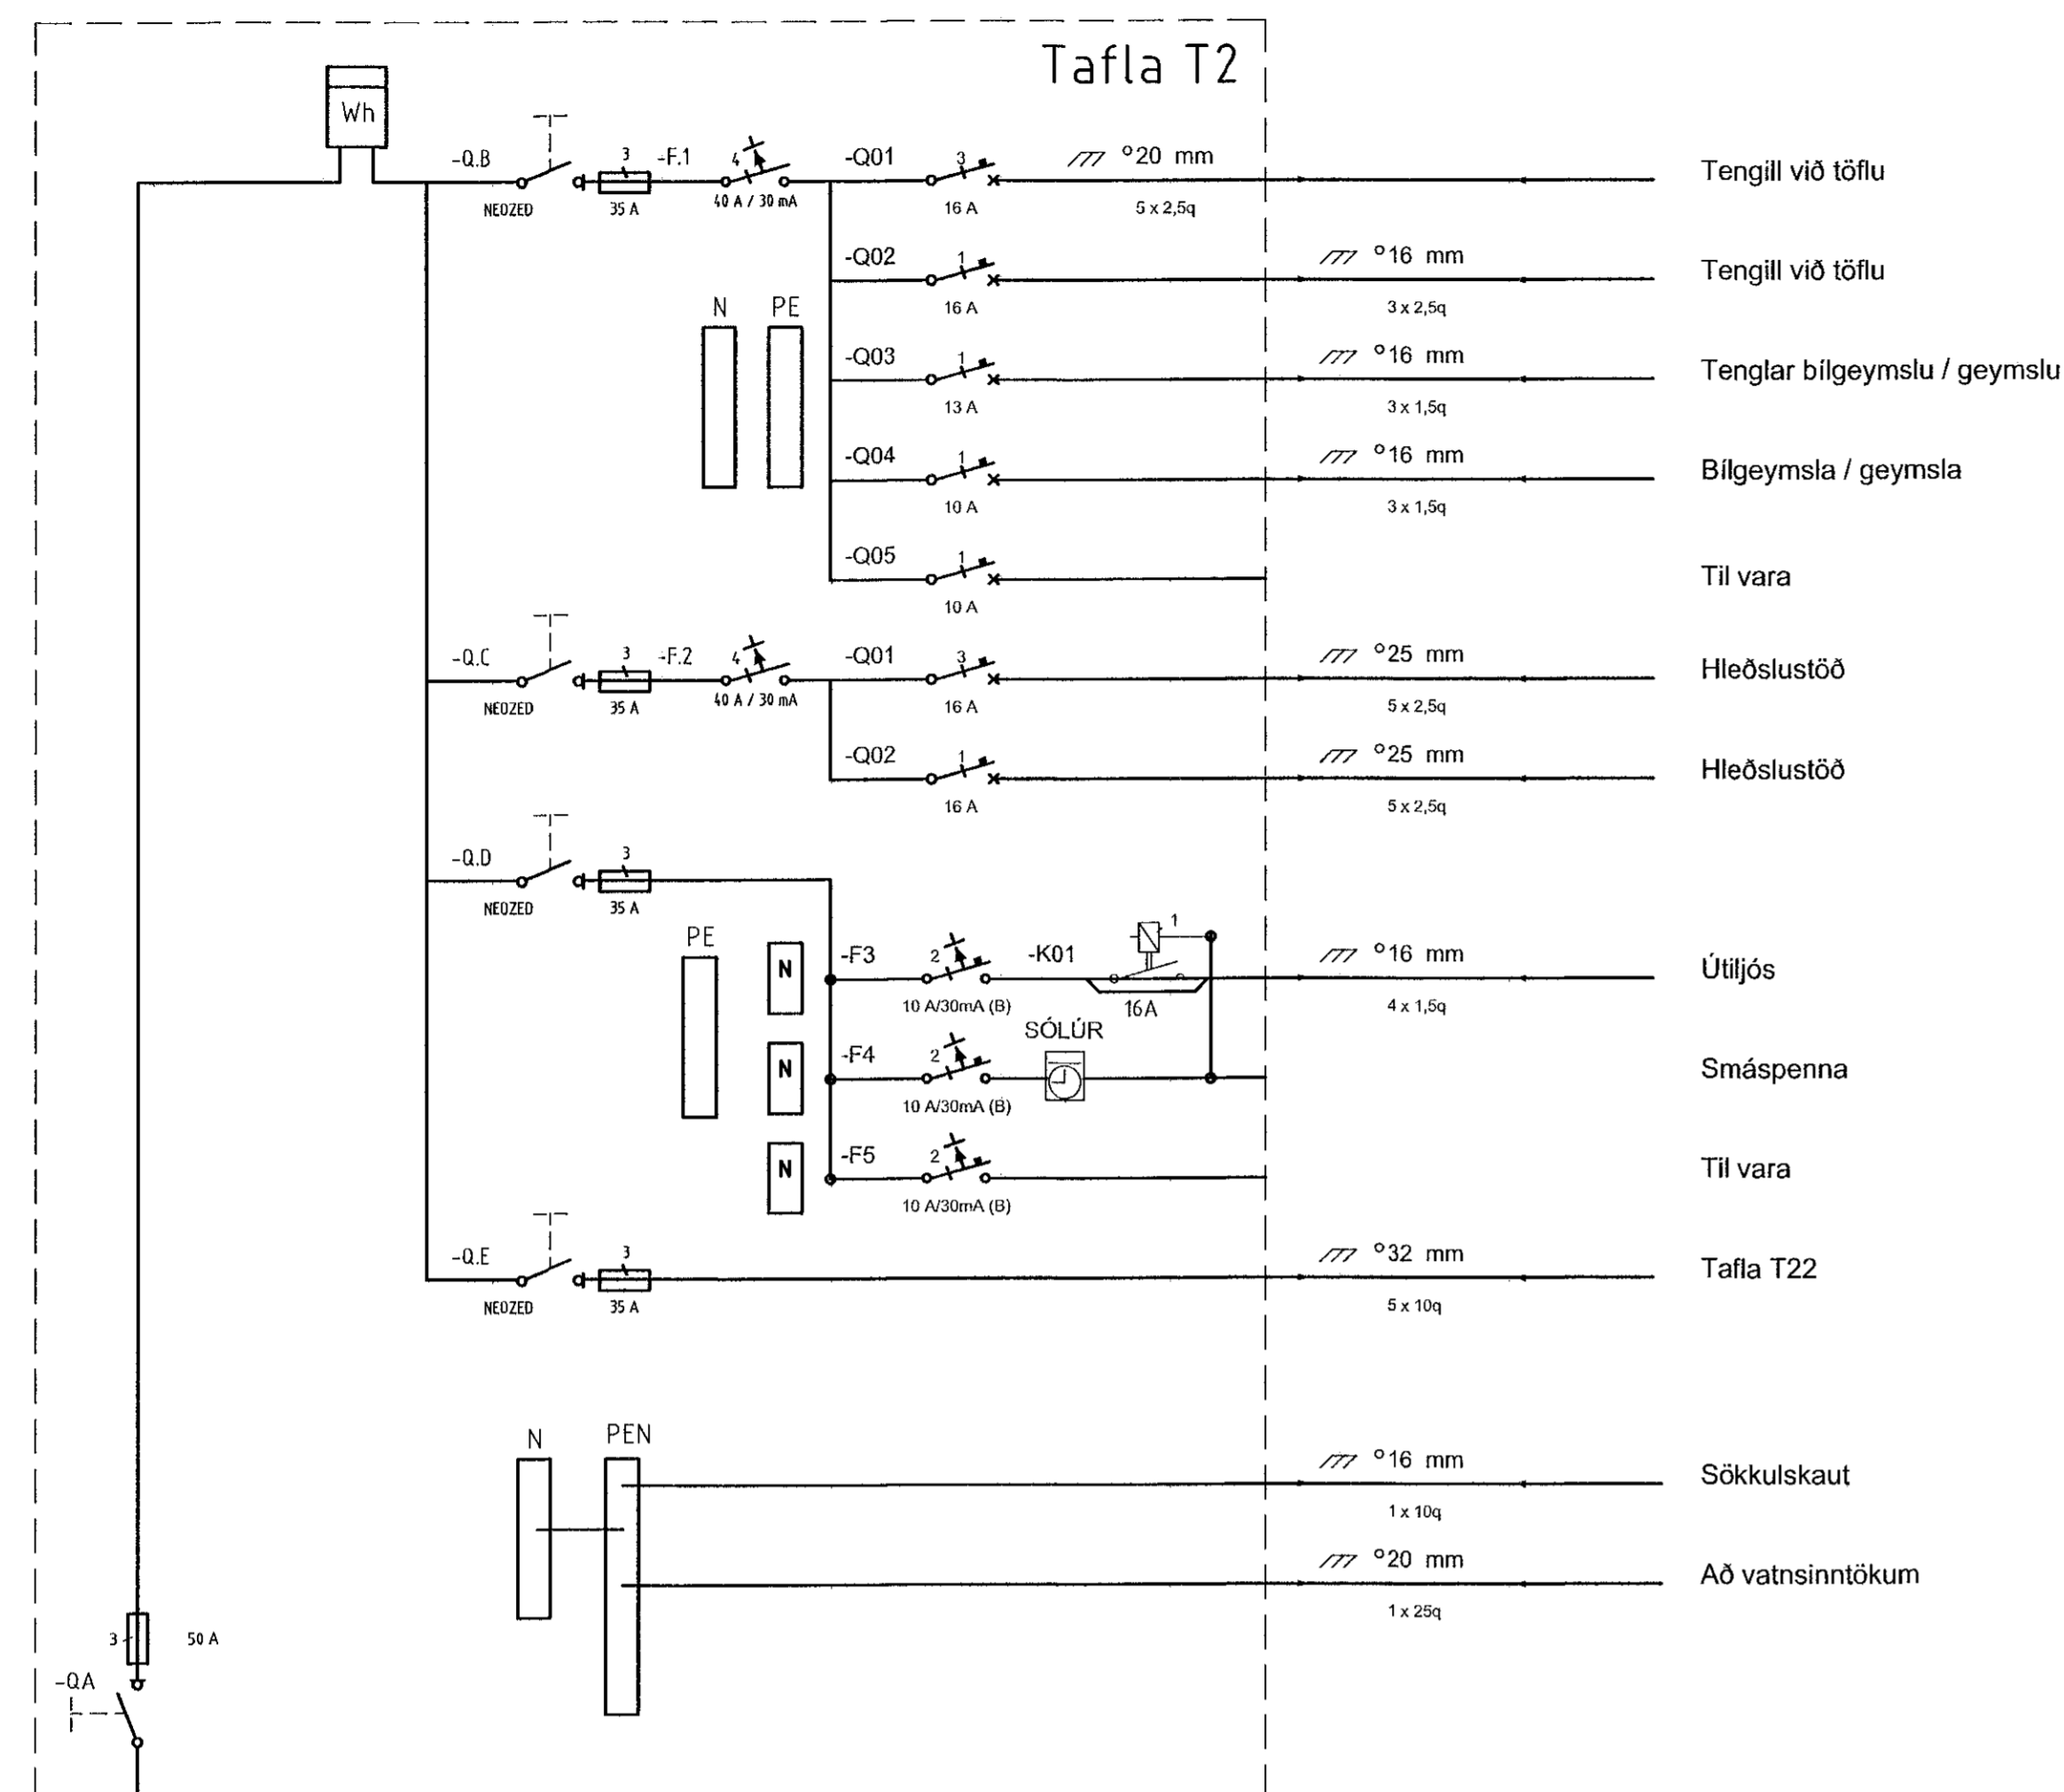

HEIMTAUG KOMI
BEINT Á HÖFUÐVARROFA
INNTAKSSTRENGUR

