



**Grunnmynd 2. hæð - handrið**  
mkv: 1 : 20

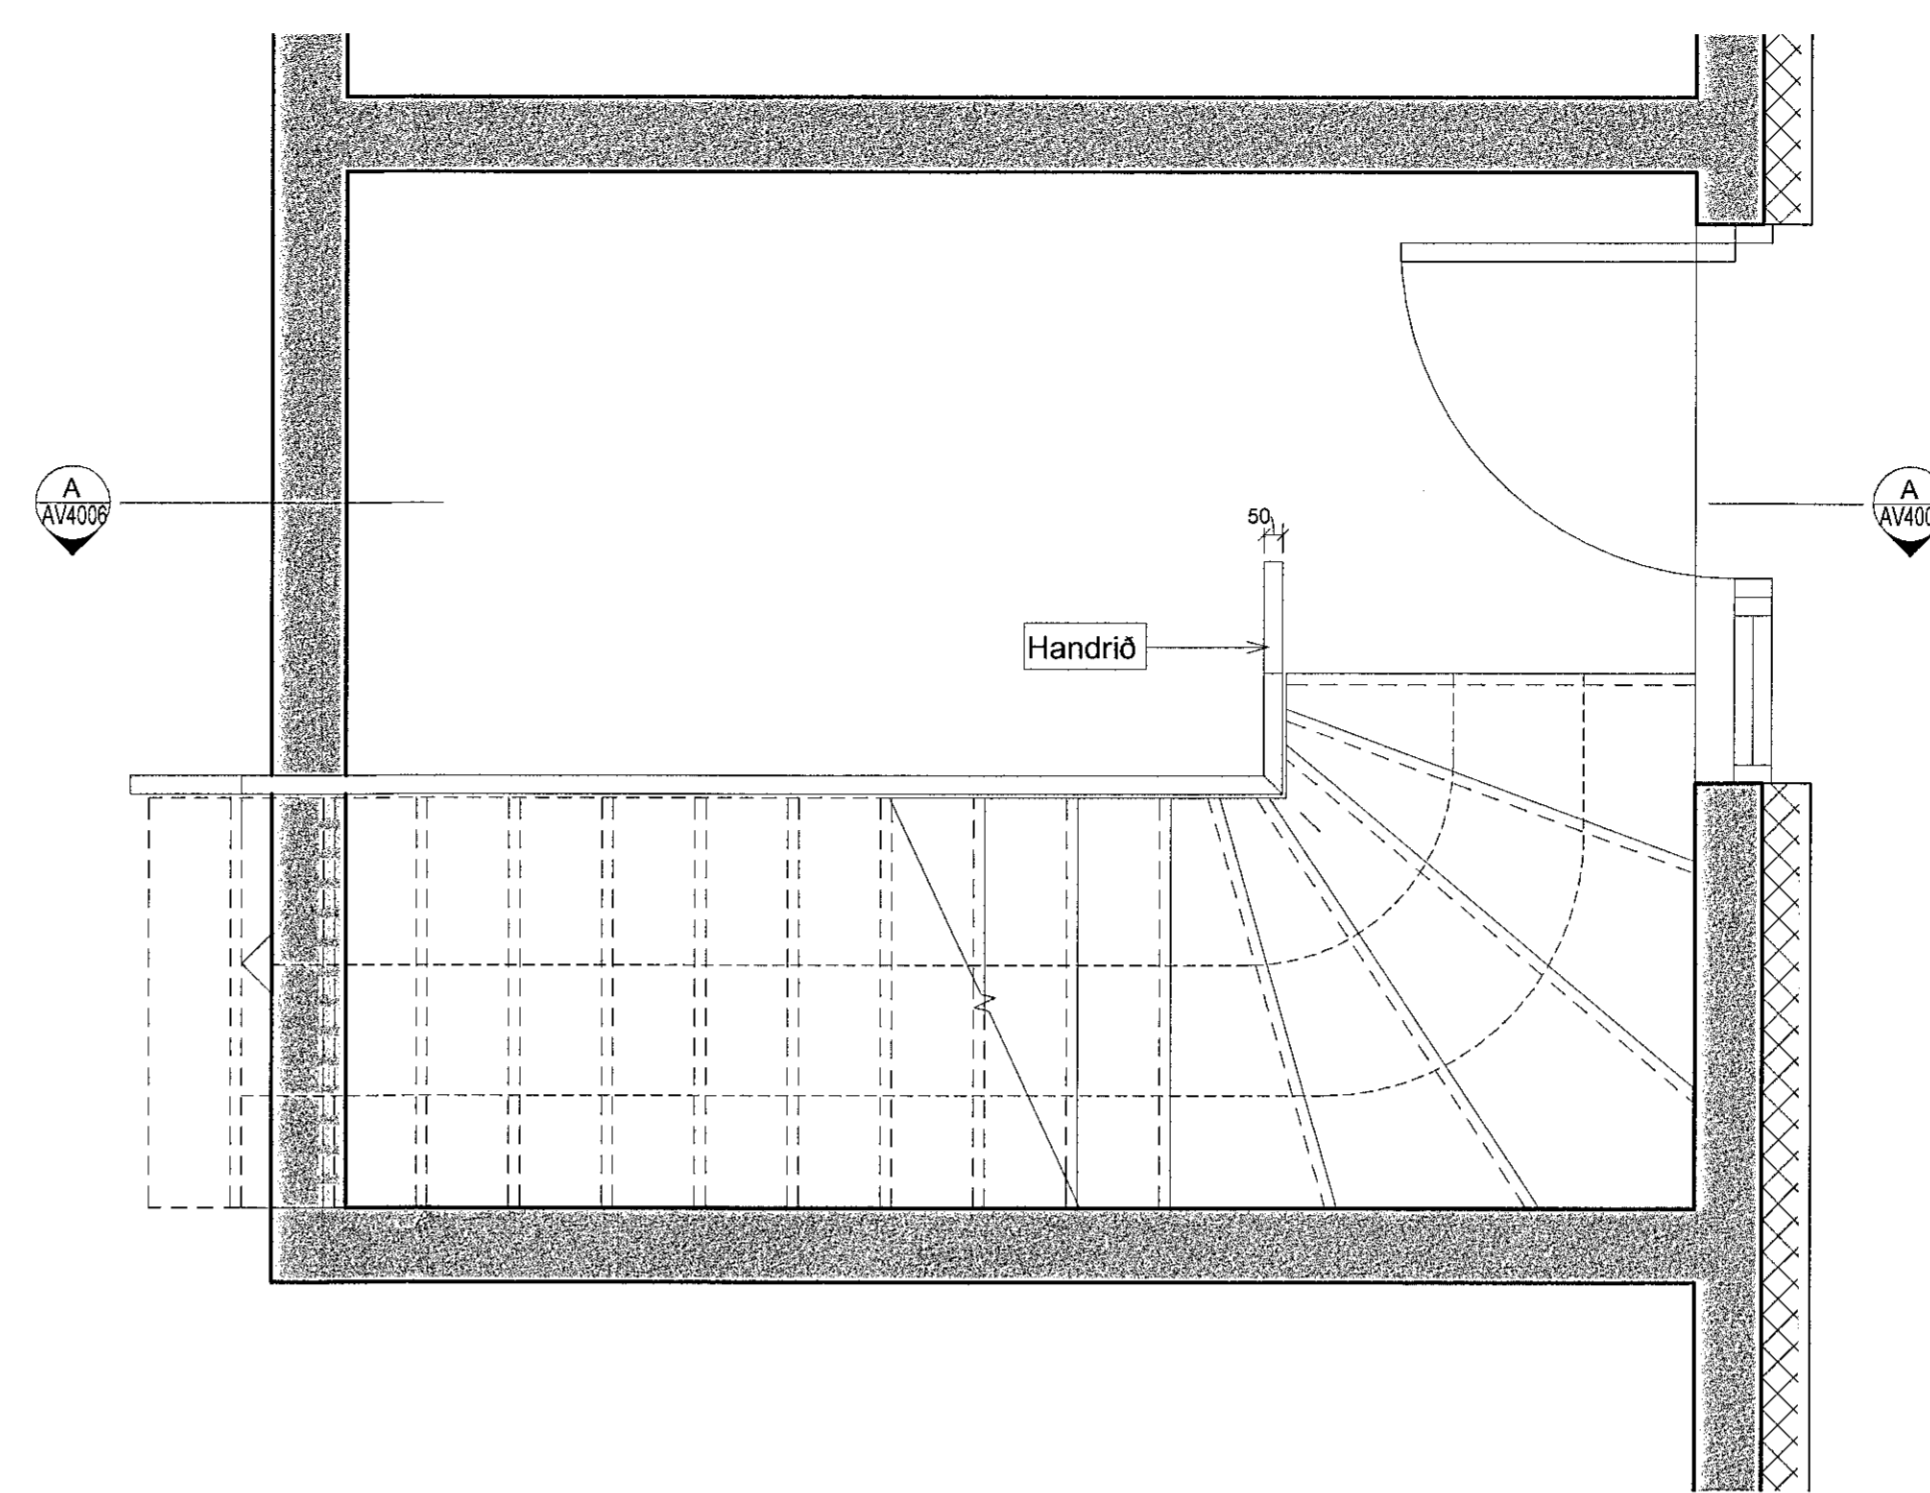

**Grunnmynd 1. hæð - handrið**  
mkv: 1 : 20

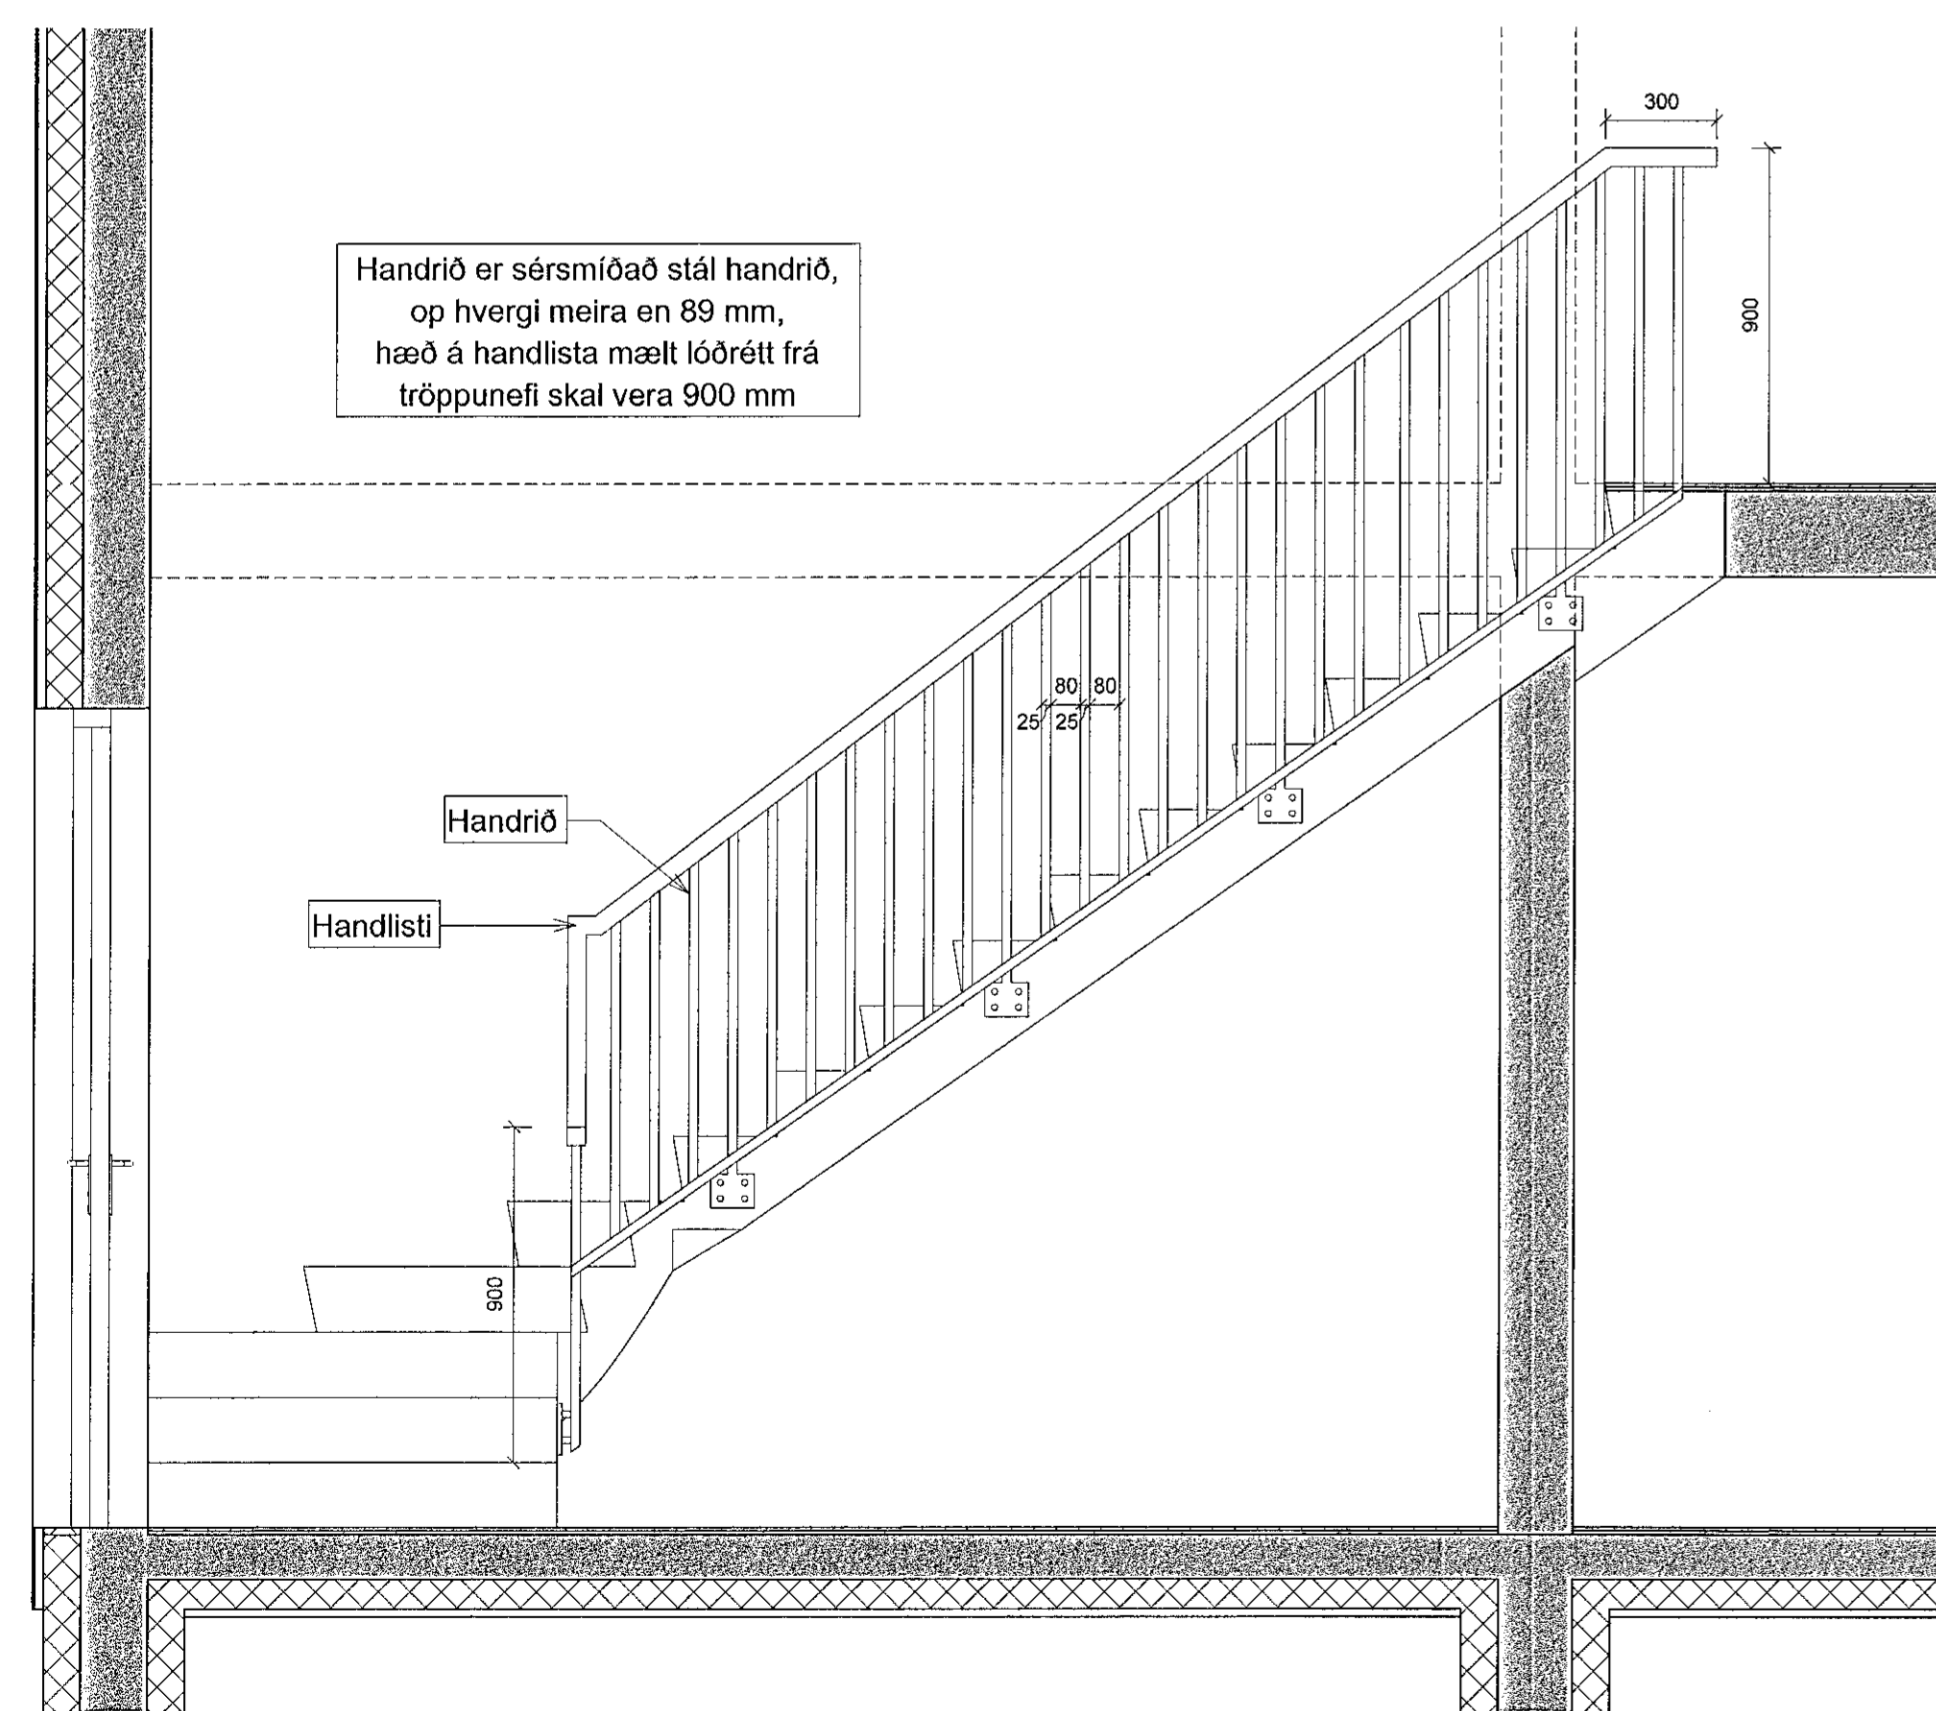

Handrið er sérsmíðað stál handrið,  
op hvergi meira en 89 mm,  
hæð á handlista mælt lóðrétt frá  
tröppunefi skal vera 900 mm

**Snið A-A**  
mkv: 1 : 20

BRUNAHÖNNUÐUR
ELDVARNAREFTIRILT
SKÝRINGAR

LYKILMYND
-----------

BREYTING	DAGSETNING TEIKN.
e:	
d:	
c:	
b:	
a:	

**HAFNARFJÖRÐUR**  
MÓBERGSSKARD 9

VERKTEIKNING  
STIGATEIKNING, HANDRIÐ

VERK 21-628  
BLAÐ AV4006

REYKJAVÍK 2022-06-29

BREYTT	BREYTING
HANNAÐ HB	TEIKNAD HB
YFIRFARIÐ JEJ	
KVARDI 1 : 20	BLADSTÆRD A1
NETFÖNG: 090982-3549	HÖNNUNARSTJÓRI

**TEIKNISTOFA ARKITEKTA**  
GYLFI GUDJÓNSSON  
OG FÉLAGAR ehf.  
arkitektar faf

VEGMÚLA 2 108 REYKJAVÍK SÍMI 552 8740  
KAUPANGI VÍÐ MÝRARVEG 600 AKUREYRI SÍMI 461 5508  
NETFÖNG: teikna@teikna.is VEFFANG: teikna.is