




Grunnmynd 1.hæð
mkv: 1 : 20

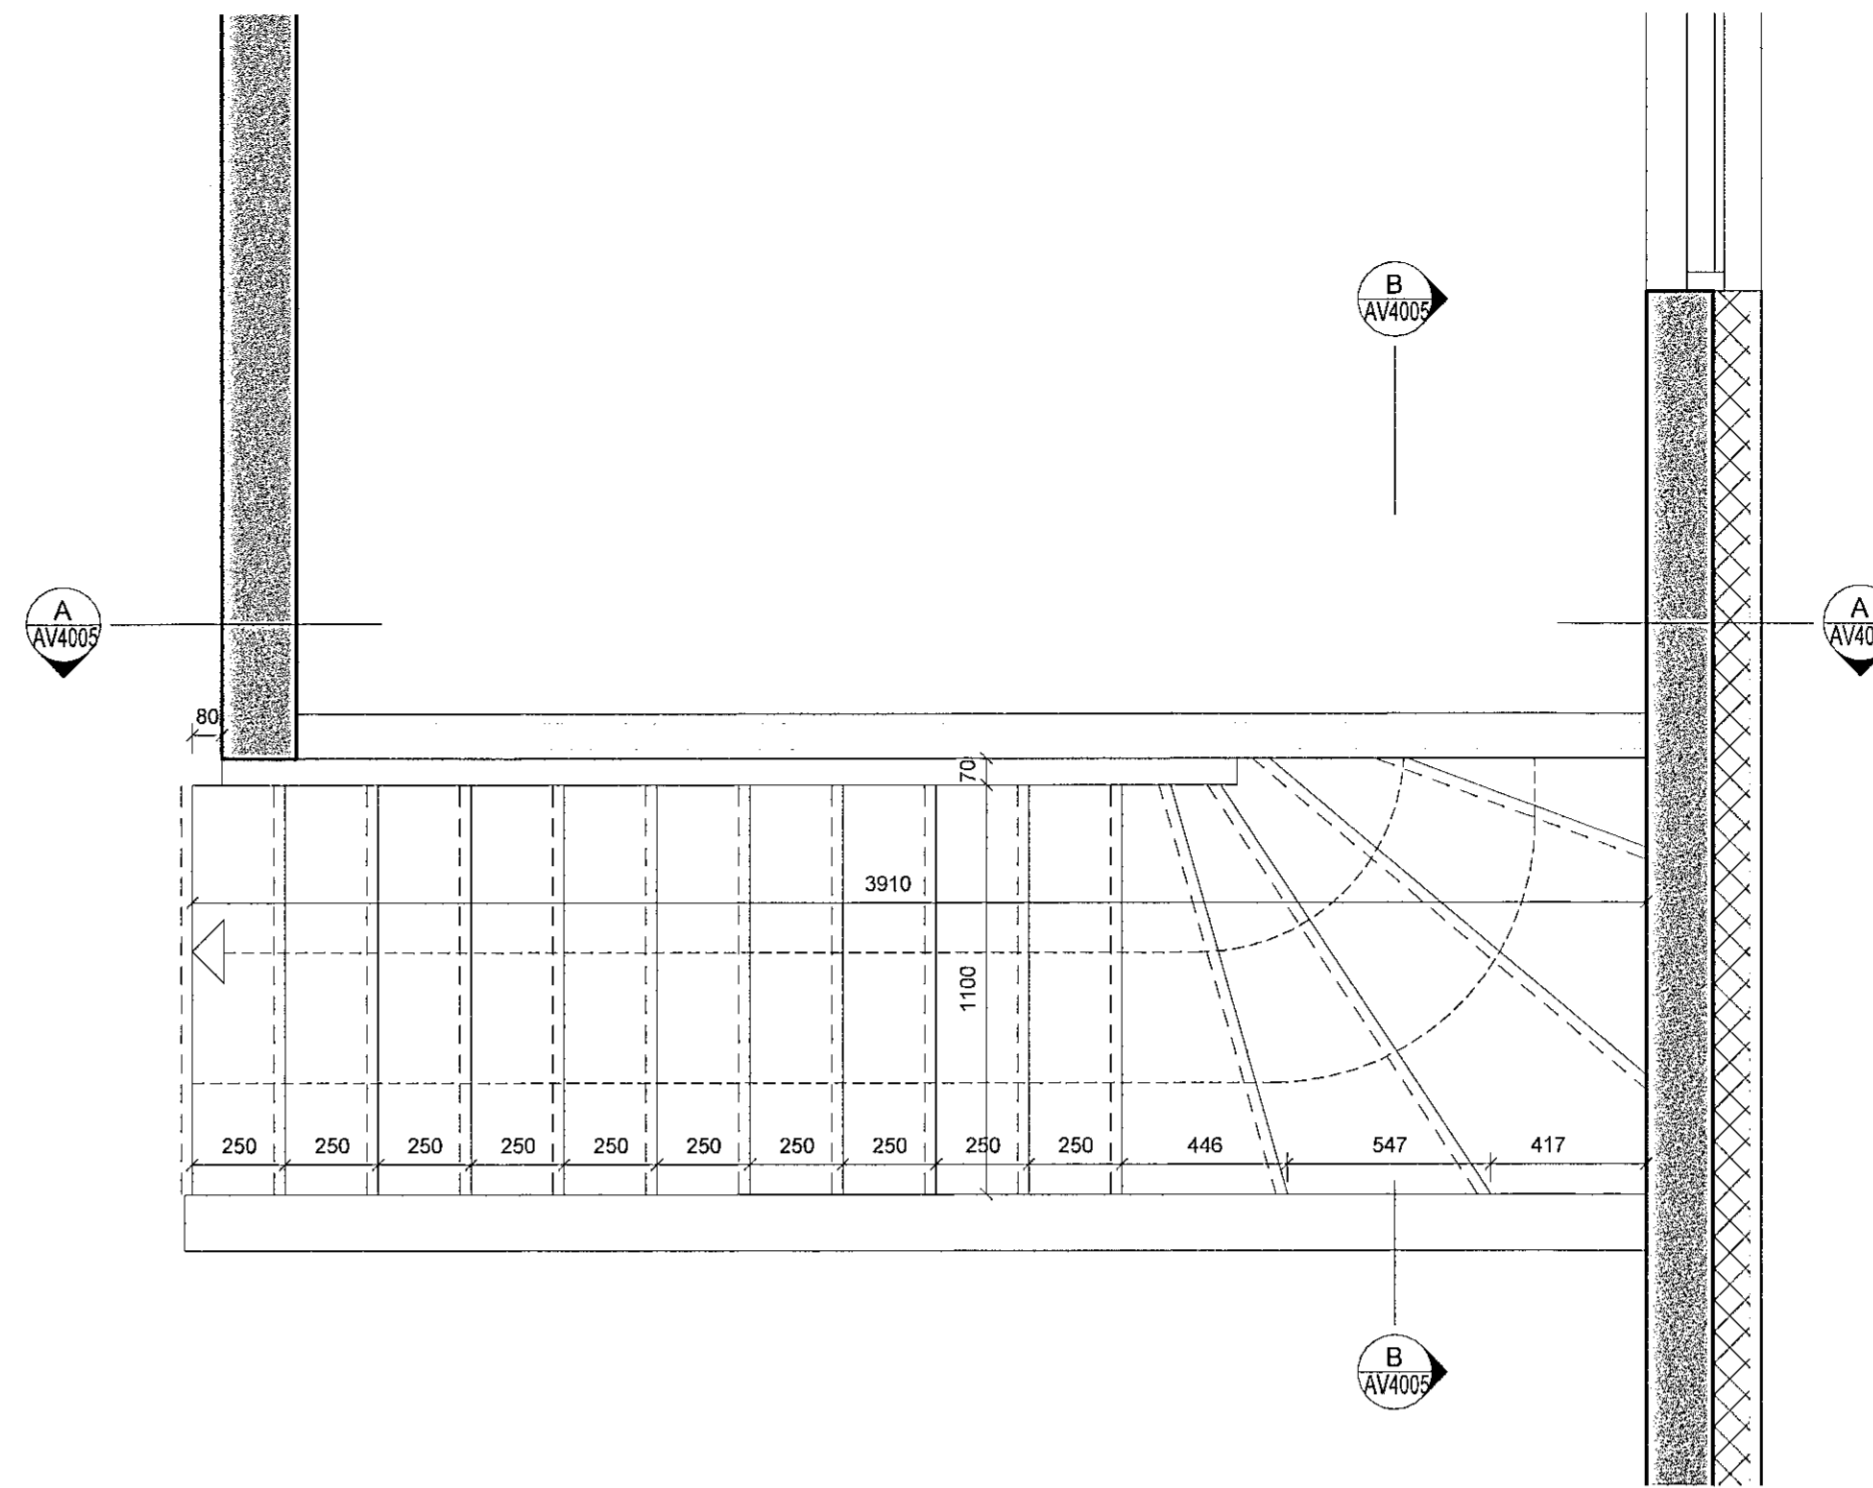

Grunnmynd 2. hæð
mkv: 1 : 20

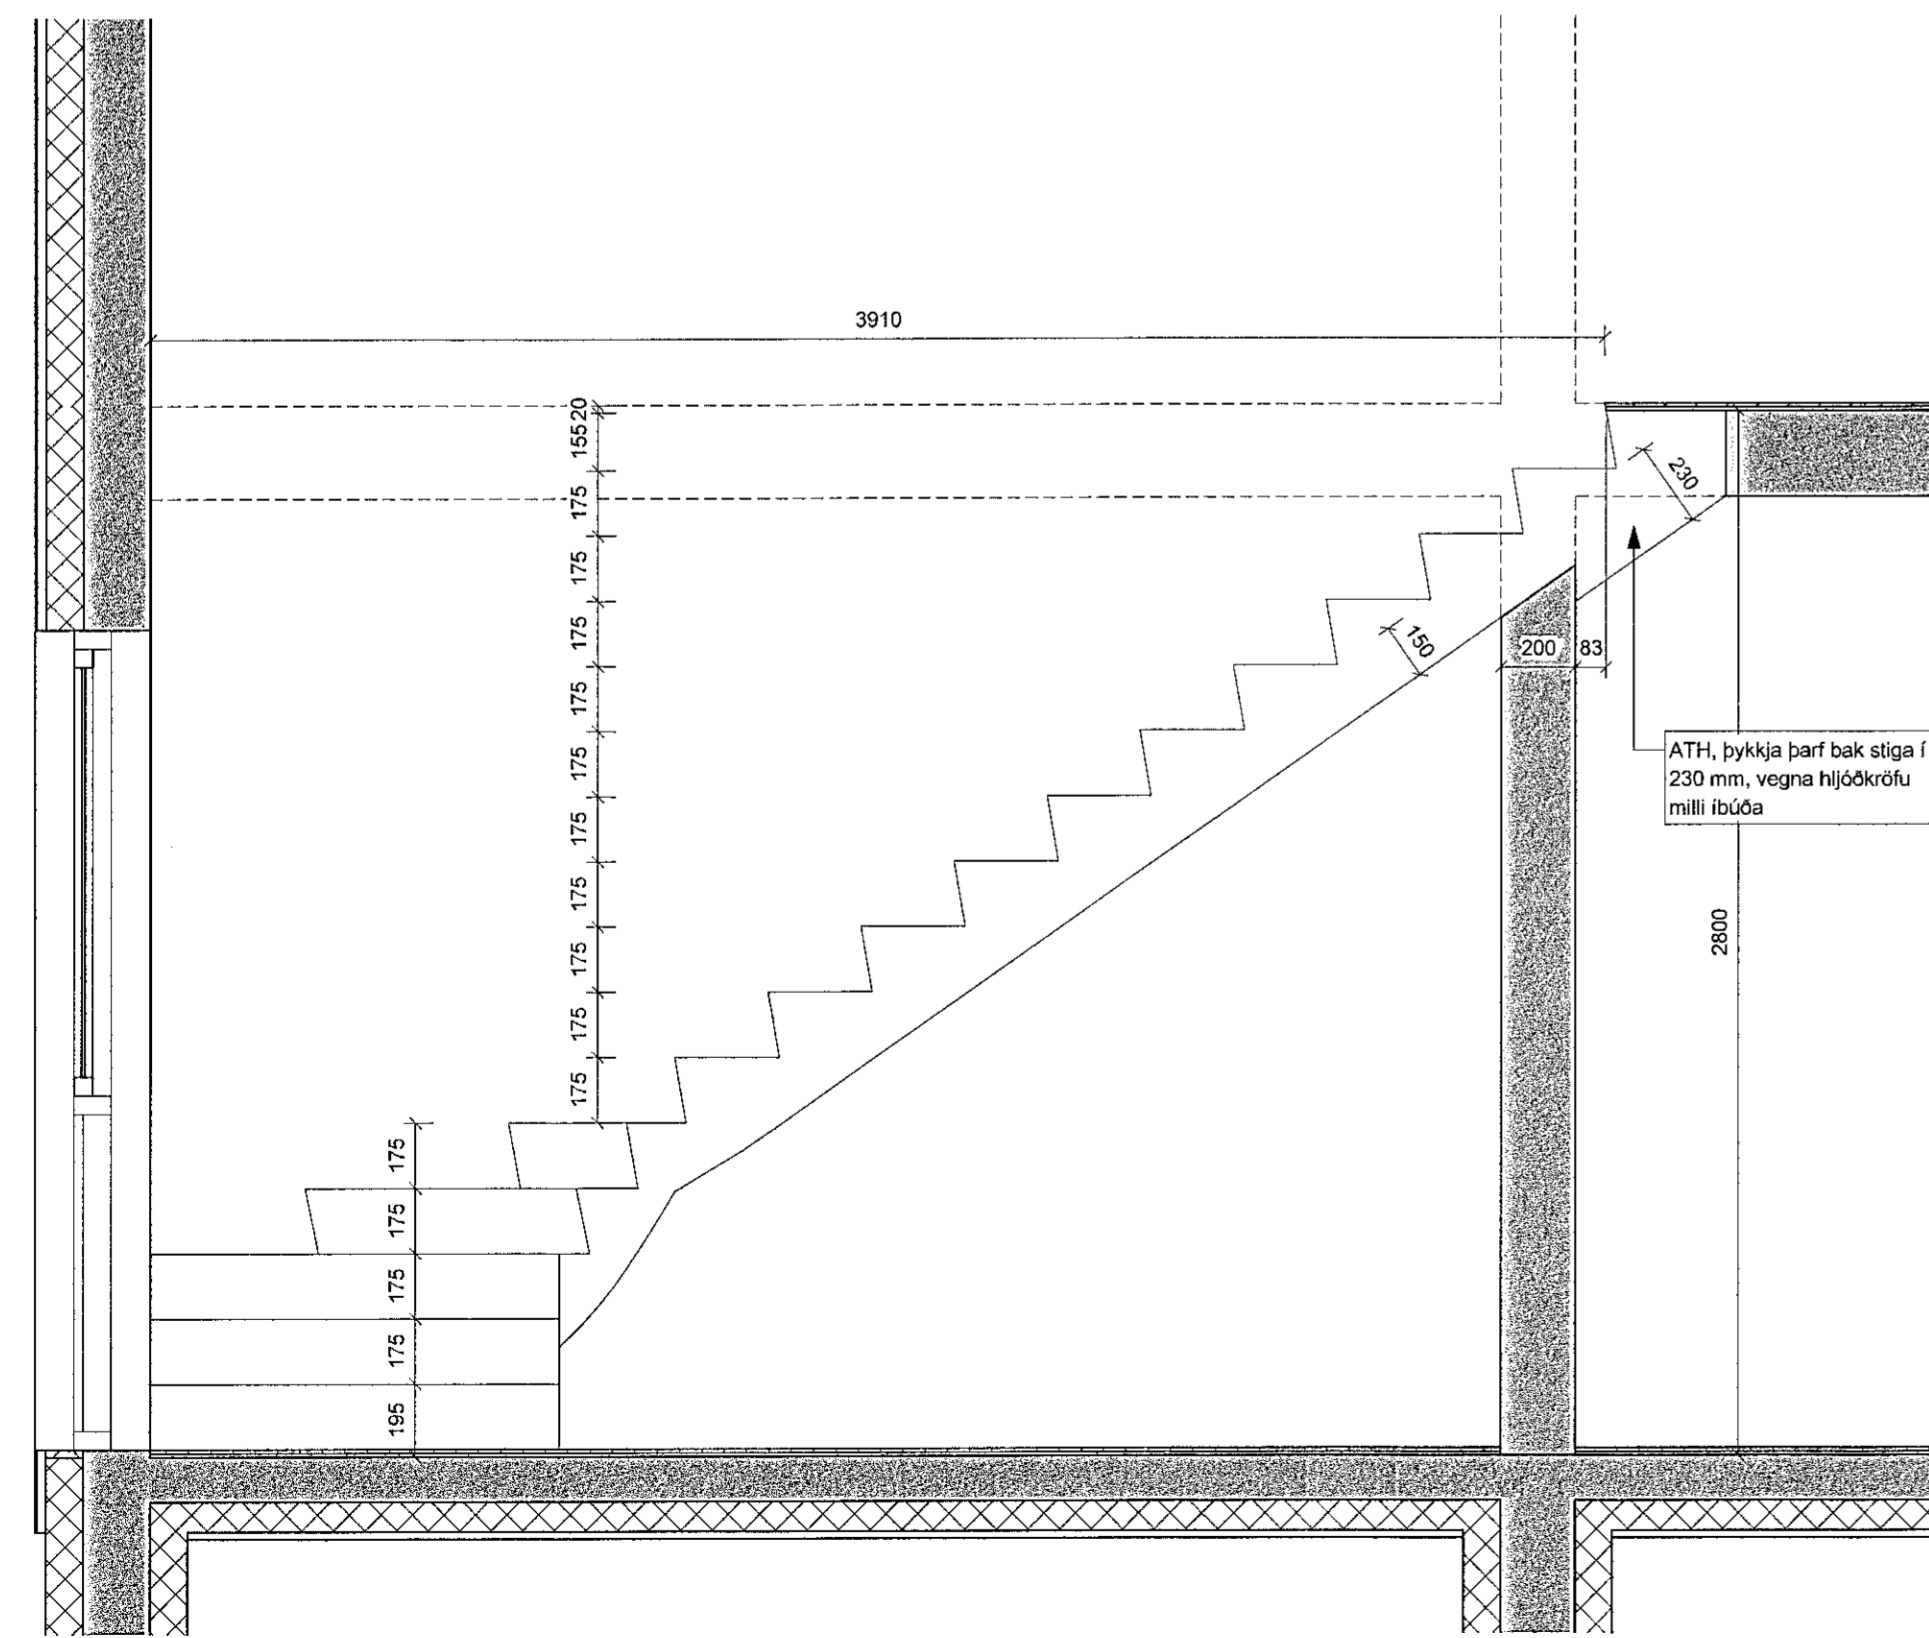

Snið A-A
mkv: 1 : 20

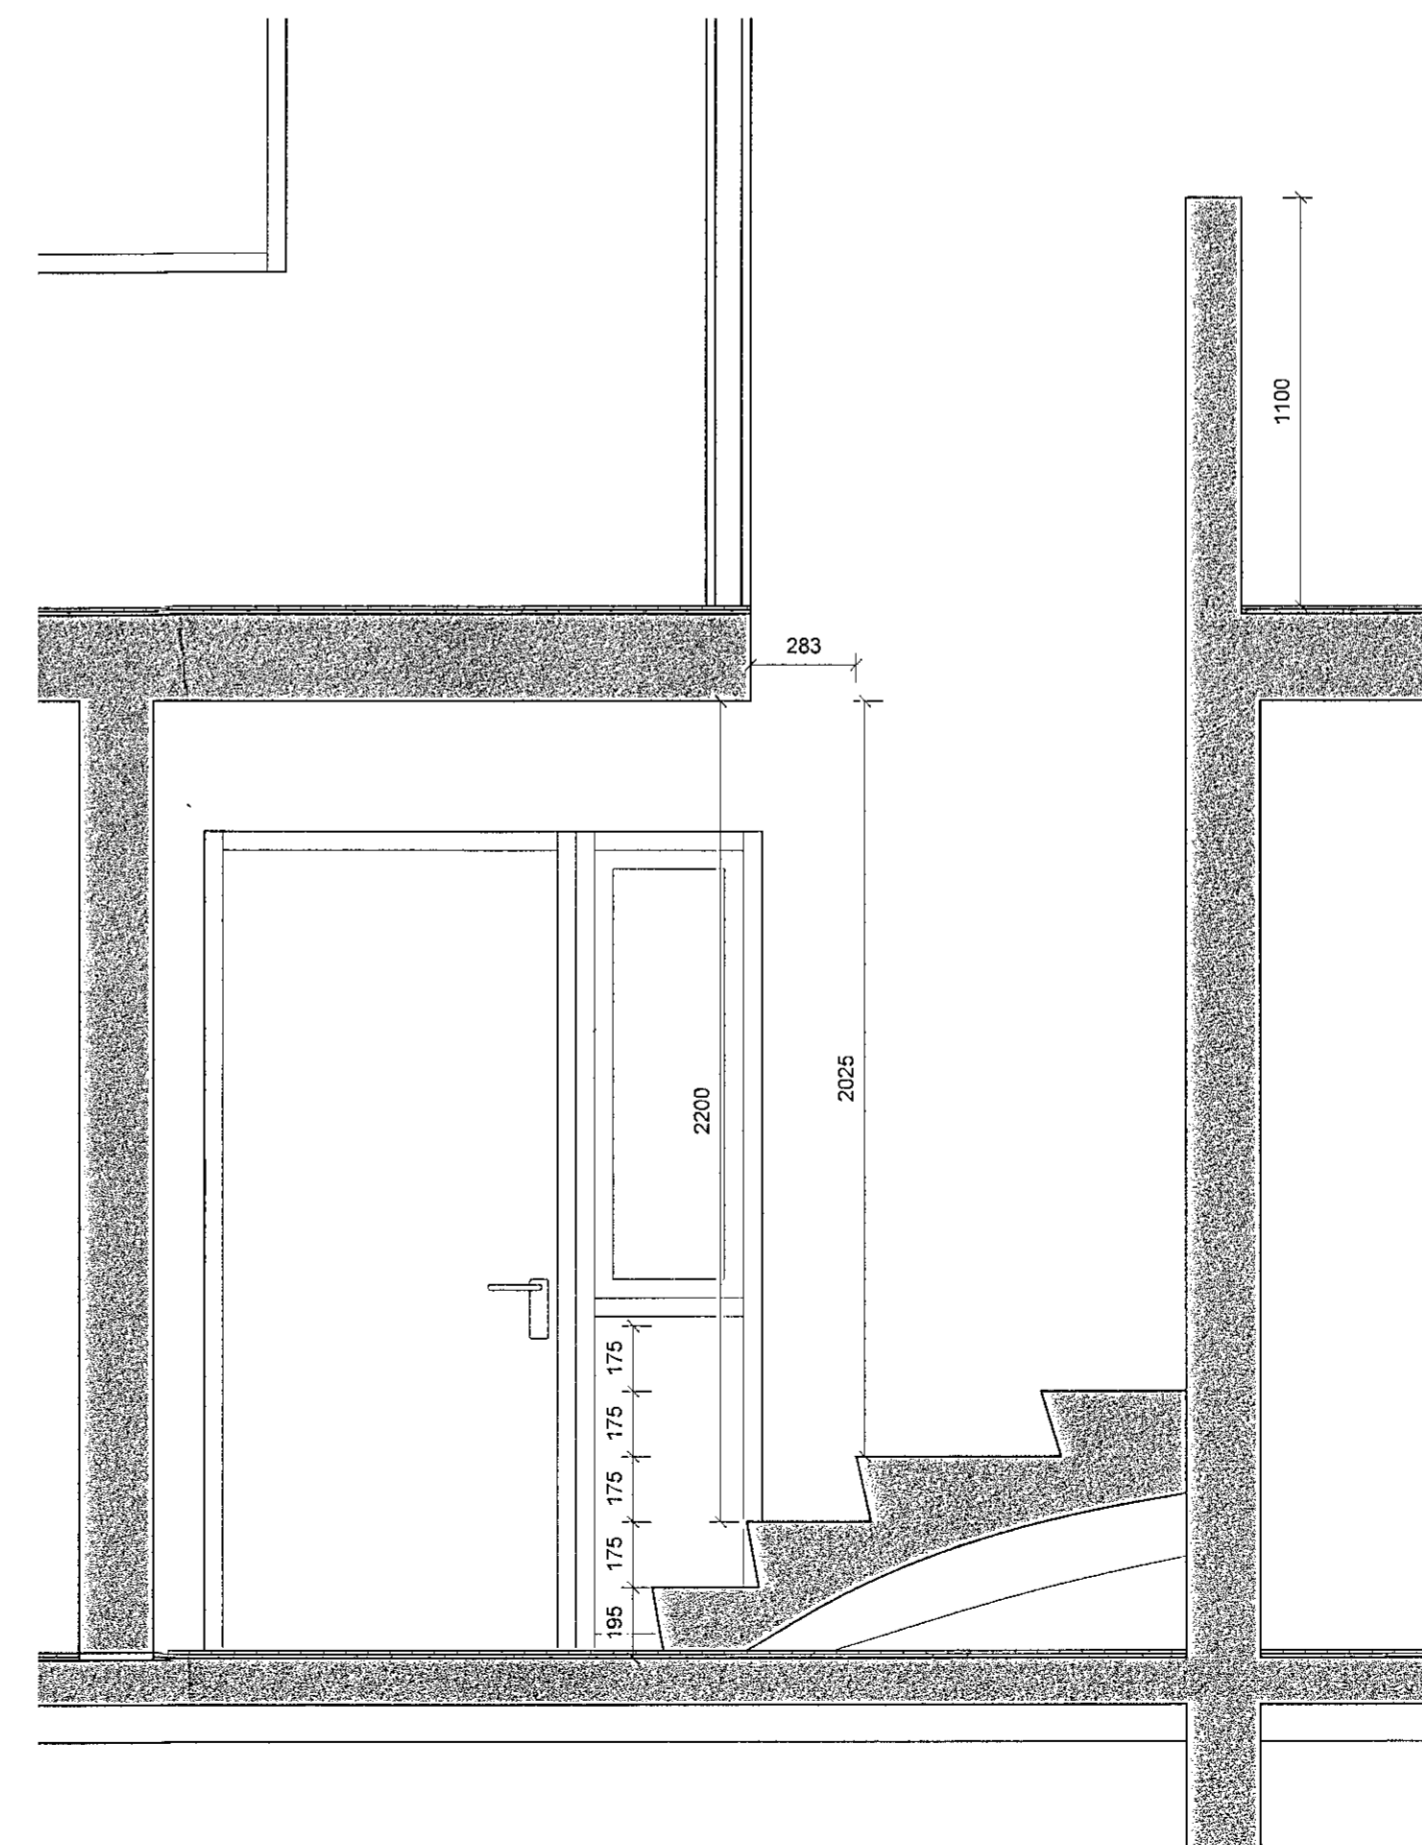

Snið B-B
mkv: 1 : 20

BRUNAHÖNNUBUR
ELDVARNAREFTIRLIT
SKÝRINGAR

LYKILMYND

BREYTING	DAGSETNING TEIKN
e:	
d:	
c:	
b:	
a: málsetningum og grunnmynd efri hæðar bætt við	2022-06-29 HB

HAFNARFJÖRDUR
MÖBERGSSKARD 9

VERKTEIKNING
STIGATEIKNING, STEYPA

VERK 21-628
BLAD AV4005

REYKJAVÍK 2022-05-13
BREYTT 2022-06-29

HANNAÐ HB TEIKNAD HB
KVAÐI 1 : 20

BLAÐSTÆRD A1
HÖNNUNARSTJÓRI

TEIKNISTOFA ARKITEKTA
GYLFI GUDJONSSON
OG FÉLAGAR ehf.
arkitektar faf

VEGMÚLA 2 108 REYKJAVÍK Sími 552 8740
KAUFANGI VÍÐ MYRAREGG 600 AKUREYRI Sími 451 5509
NETFÖNG: teikna@teikna.is VEFANG: teikna.is