


Samþykkt þann  
27. JÚNÍ 2022  
Byggingarfulltrúinn í Hagkerfið  
*Helmi Þjornar*

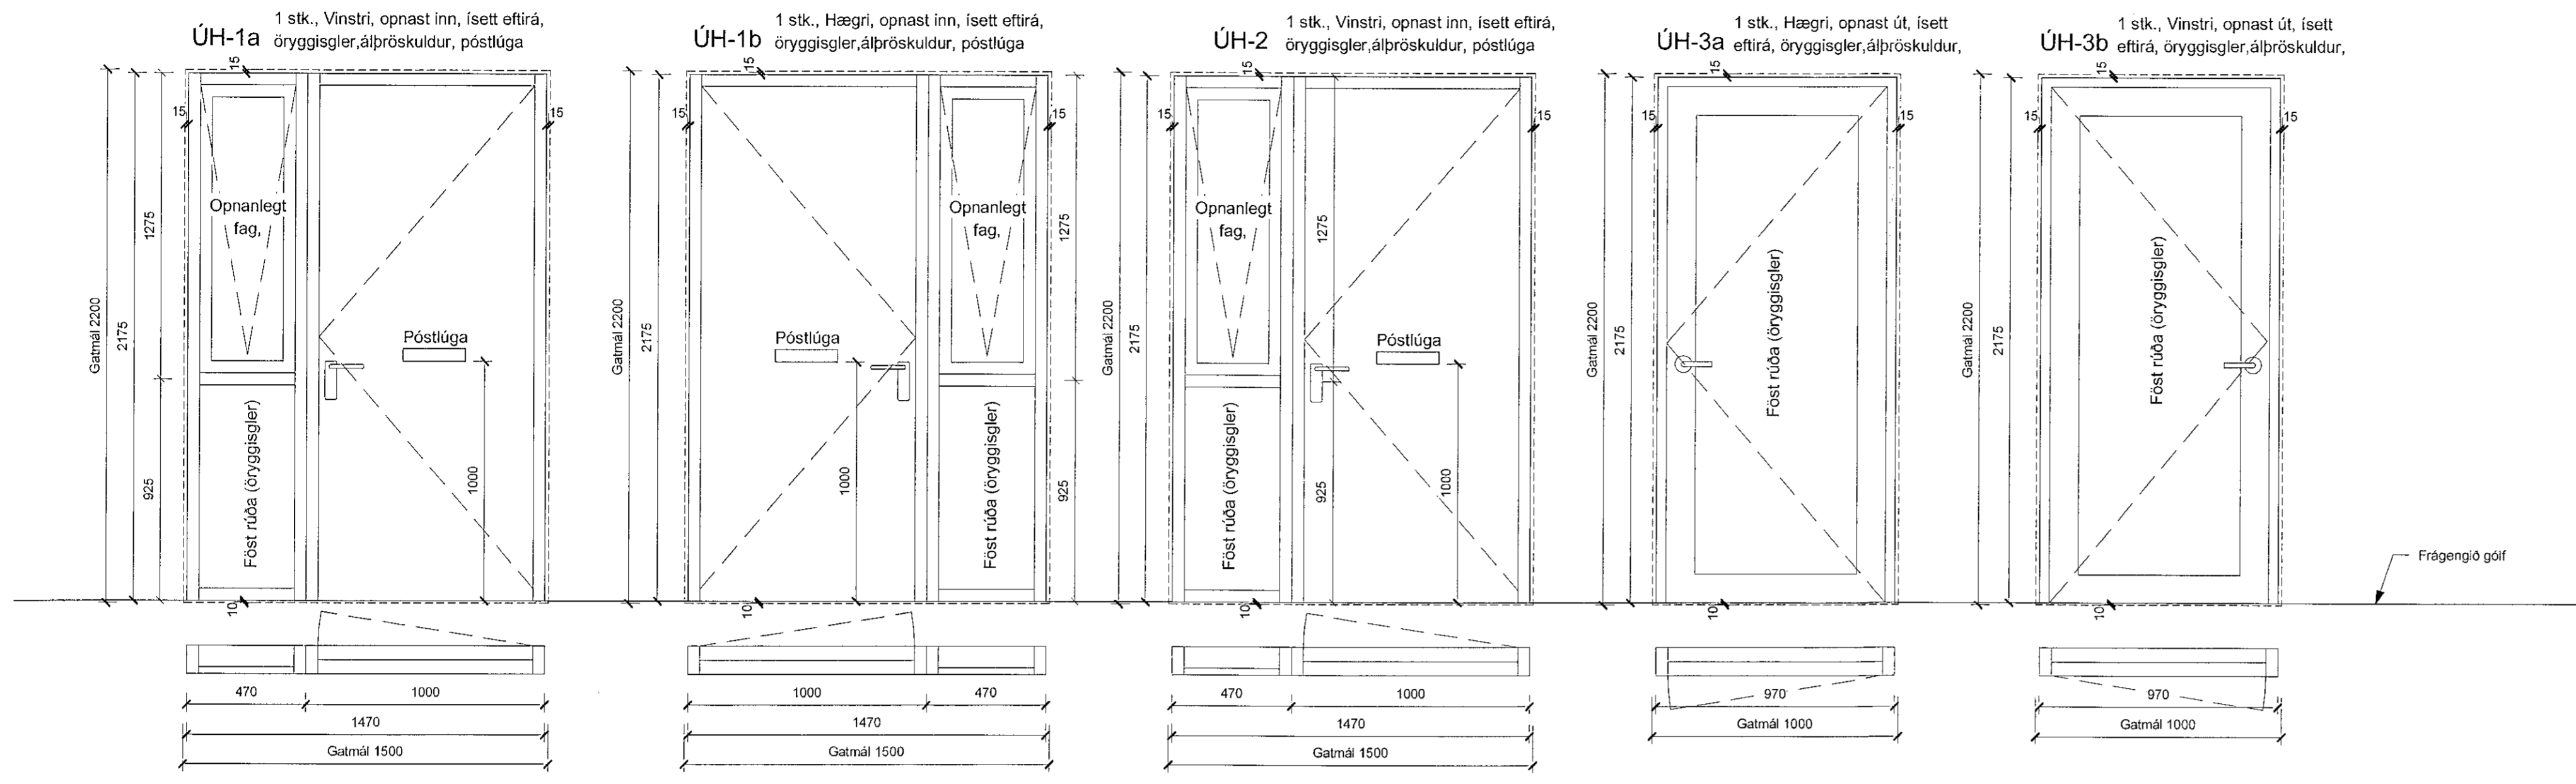

MÁLSETNINGAR ERU TIL VIÐMIÐUNAR, MÁL SKAL TAKAST Á STADNUM.  
STÆRÐIR Á GLUGGUM MIÐAST VIÐ ÍSETT EFTIRÁ.  
GLUGGAR ERU ÁL-TRÉ.  
UMFERÐARBREIDD ALLRA ÚTIHURDA SKAL MINNST VERA 0,83 M. SKV.  
BYGGINGARREGLUGERÐ.  
LITUR Á ÁLKLEÐNINGUM ER RAL 7006  
HÆÐ (H) OG BREIDD (B) LJÓSOPS BJÖRGUNAROPS SKULU HVORT UM  
SIG VERA AÐ MINNSTA KOSTI  
0,60 M OG SAMANLAGT SKULU HÆÐ OG BREIDD (HÁLFT UMMÁLID)  
VERA AÐ MINNSTA KOSTI 1,50 M.

BRUNAHÖNNUÐUR

ELDVARNAREFTIRLIT

SKÝRINGAR

LYKILMYND

BREYTING	DAGSETNING	TEIKN.
e:		
d:		
c:		
b:		
a:		

MÓBERGSSKARD 9

VERKTEIKNING  
GLUGGA- OG HURDAYFIRLIT

VERK 21-628  
BLAD AV5002

REYKJAVÍK 2022-04-22

BREYTT

HANNAÐ **je/shp** TEIKNAD **hb** YFIRFARID **je**

KVARÐI 1:20 BLAÐSTÆRÐ A1

Bláa Hagkerfið  
Kt. 090982-3549

**TEIKNISTOFA  
ARKITEKTA**  
GYLFI GUDJÓNSSON  
OG FÉLAGAR ehf.  
arkitektar fa

VEGMULA 2 108 REYKJAVÍK SÍMI 552 8740  
KAUPANGI VIÐ MÝRARVEG 600 AKUREYRI SÍMI 461 5508  
NETFÓNG: teikna@teikna.is VEFPAÐ: teikna.is