
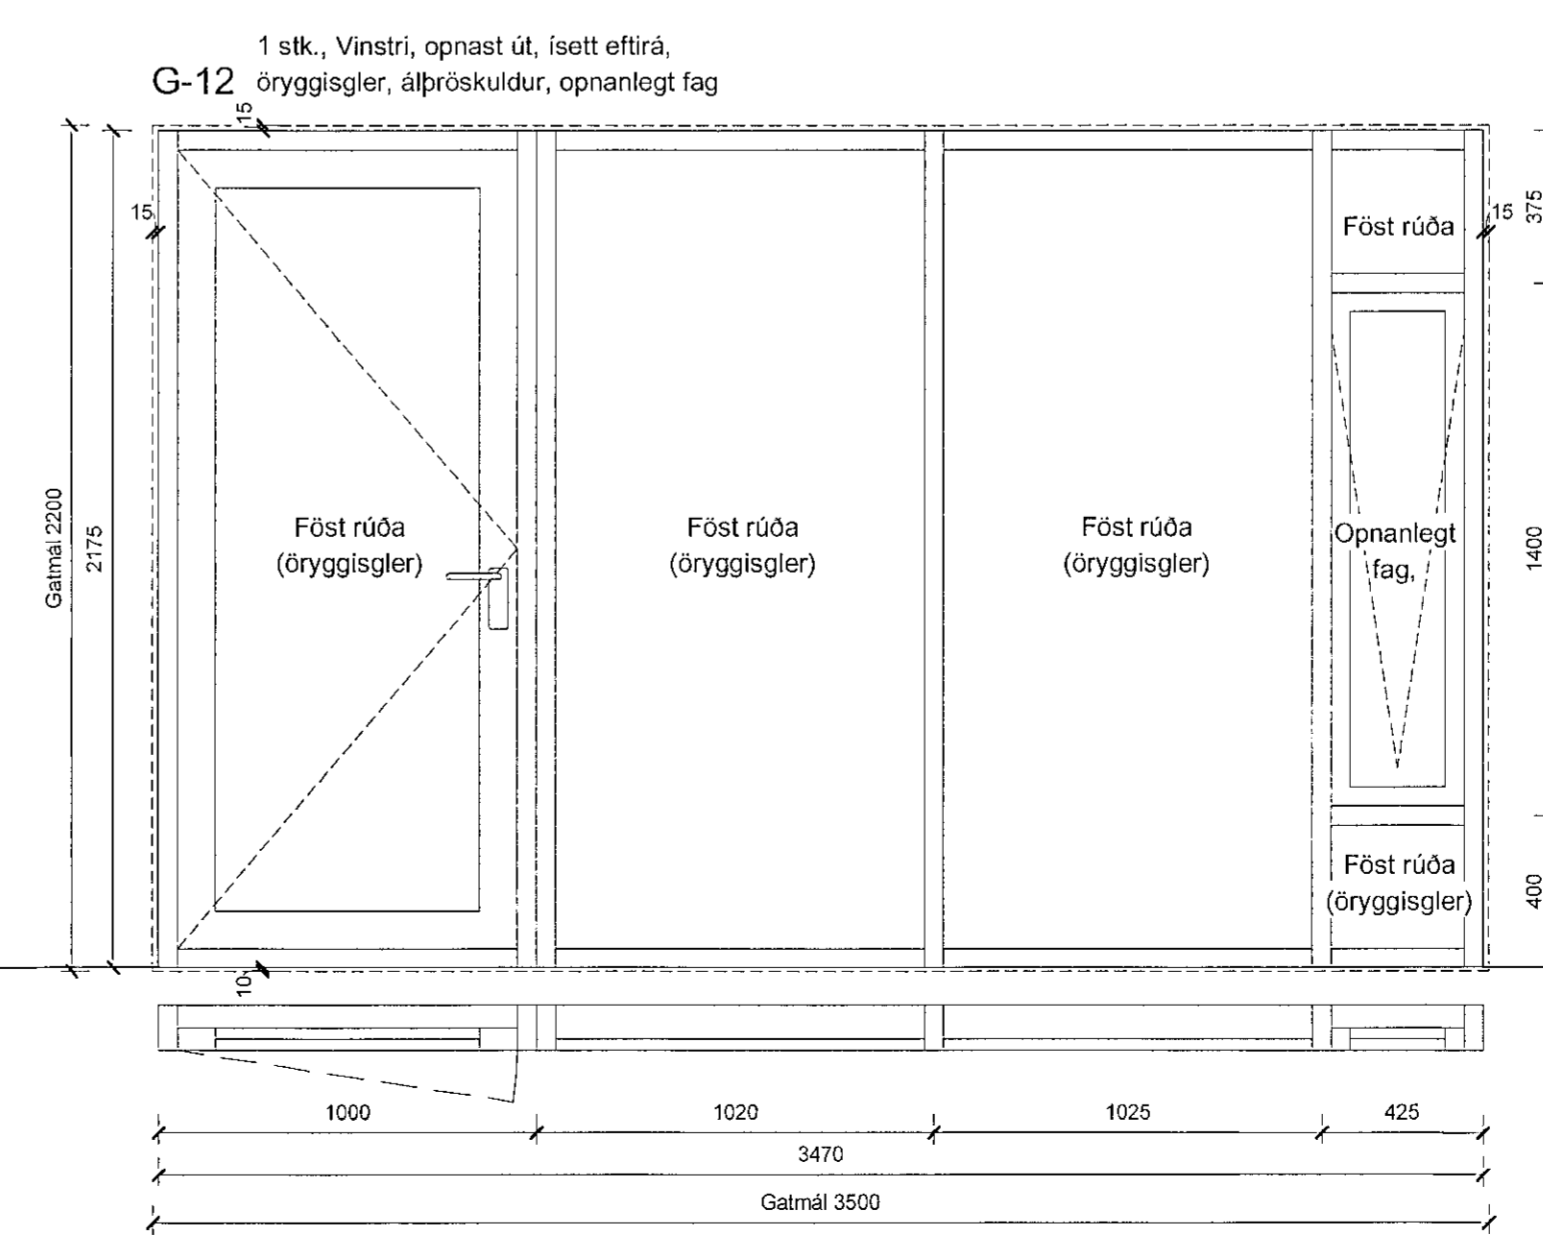
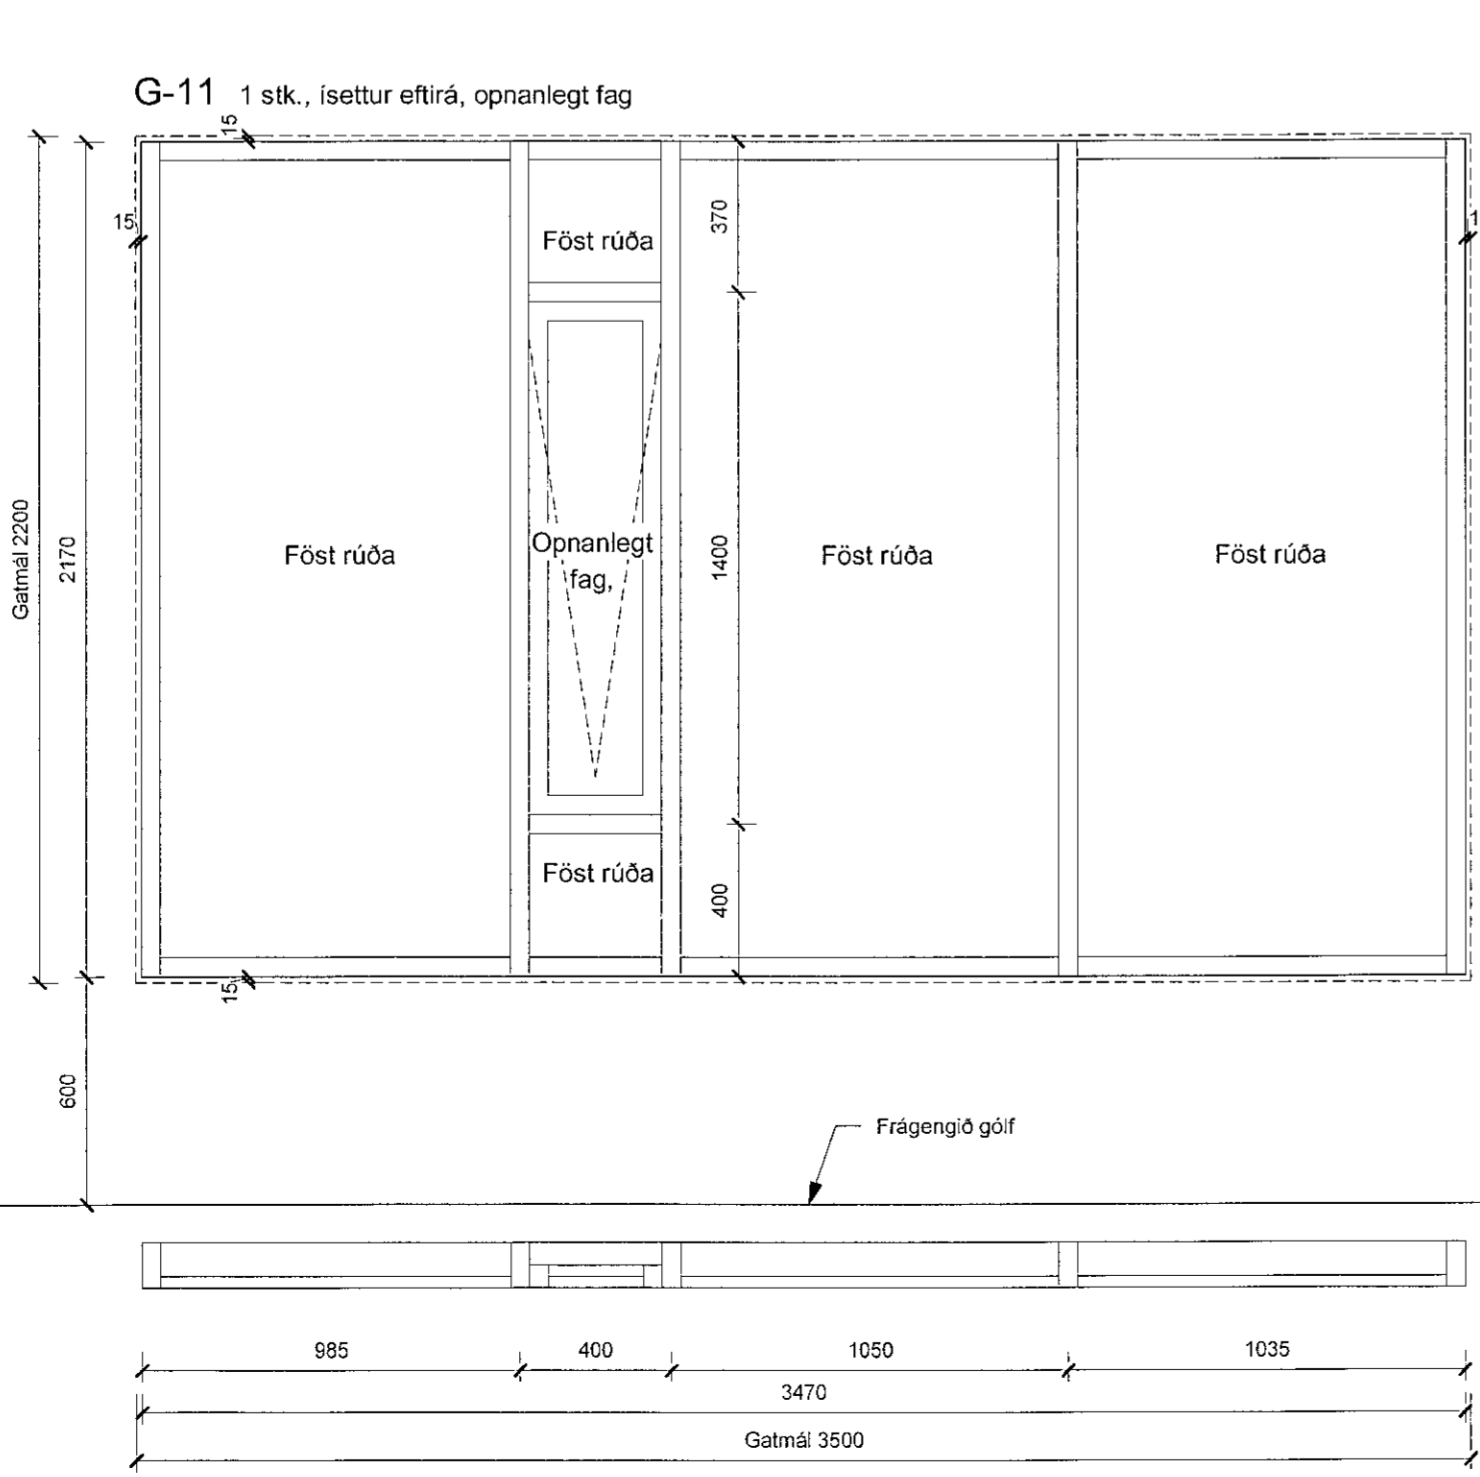
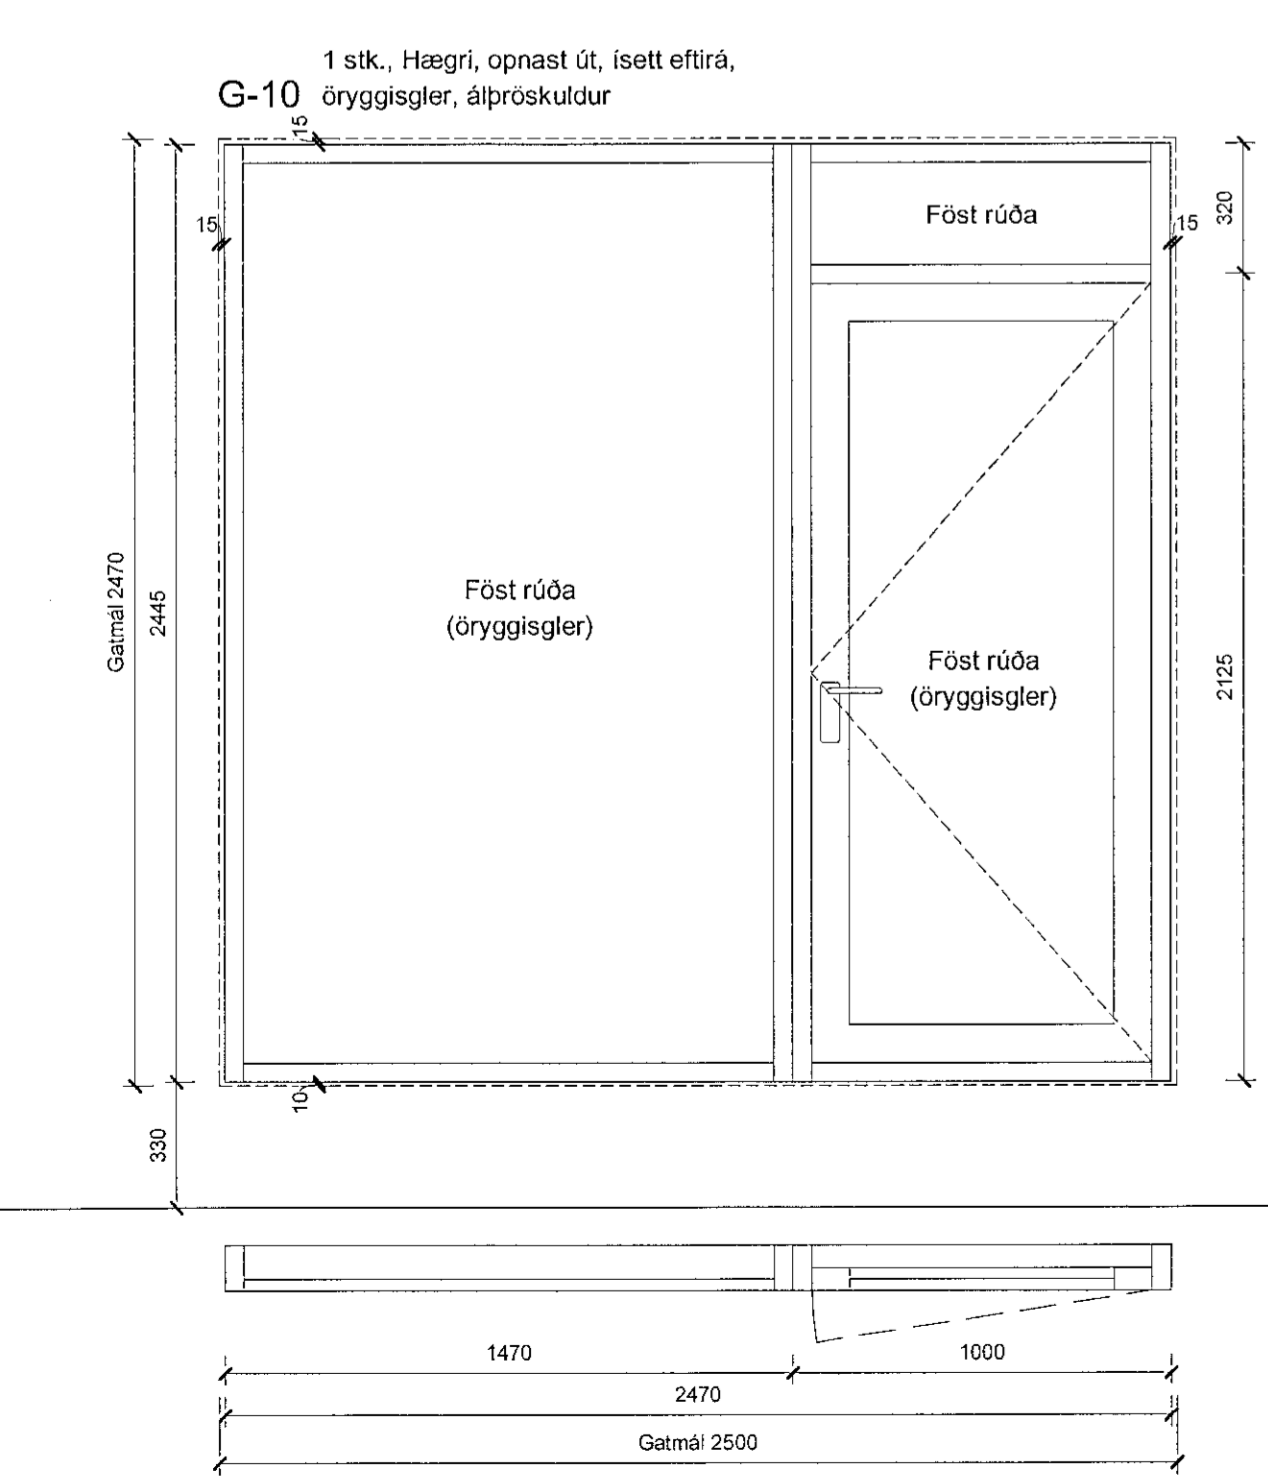
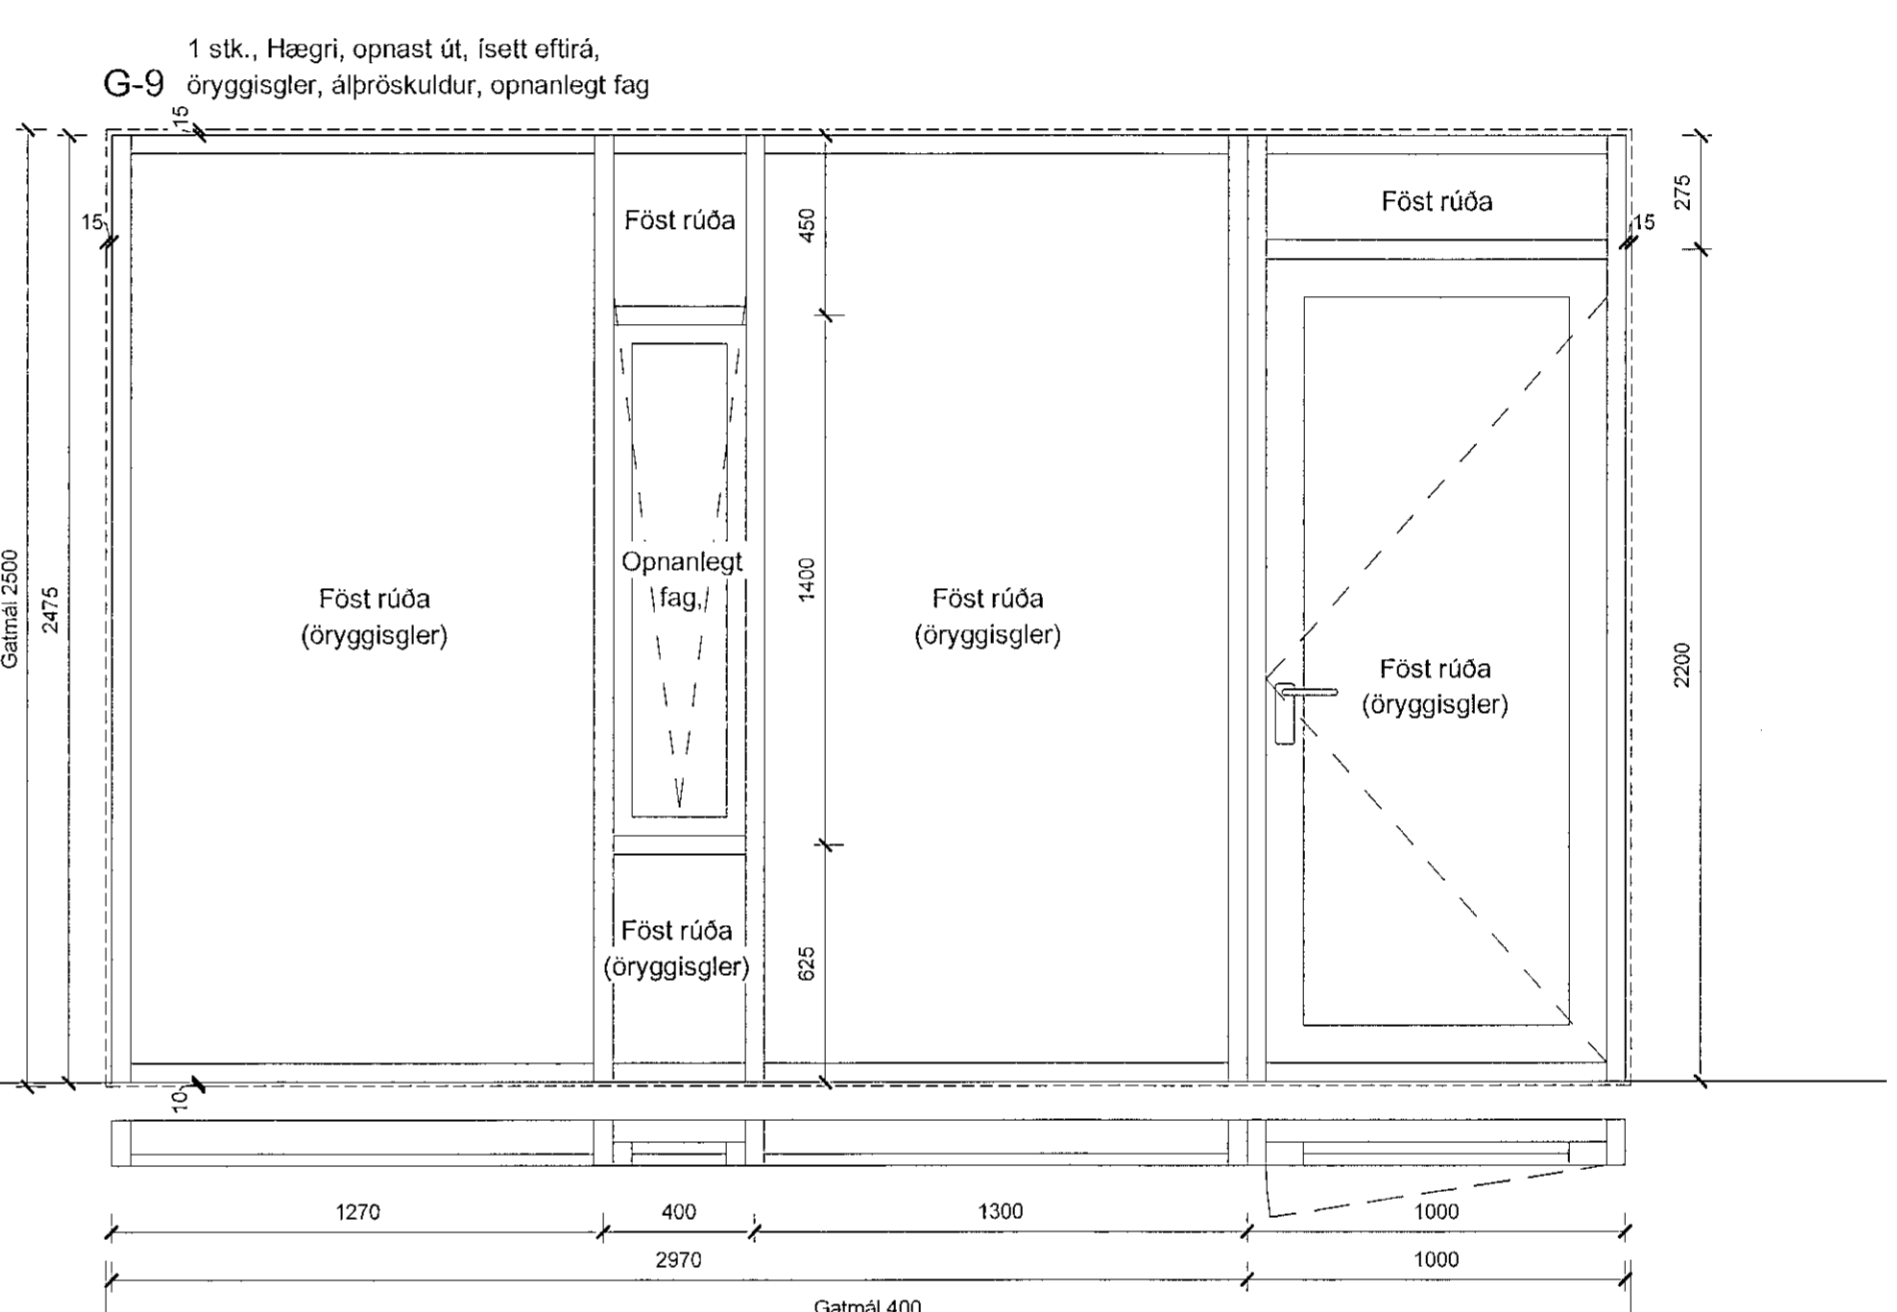
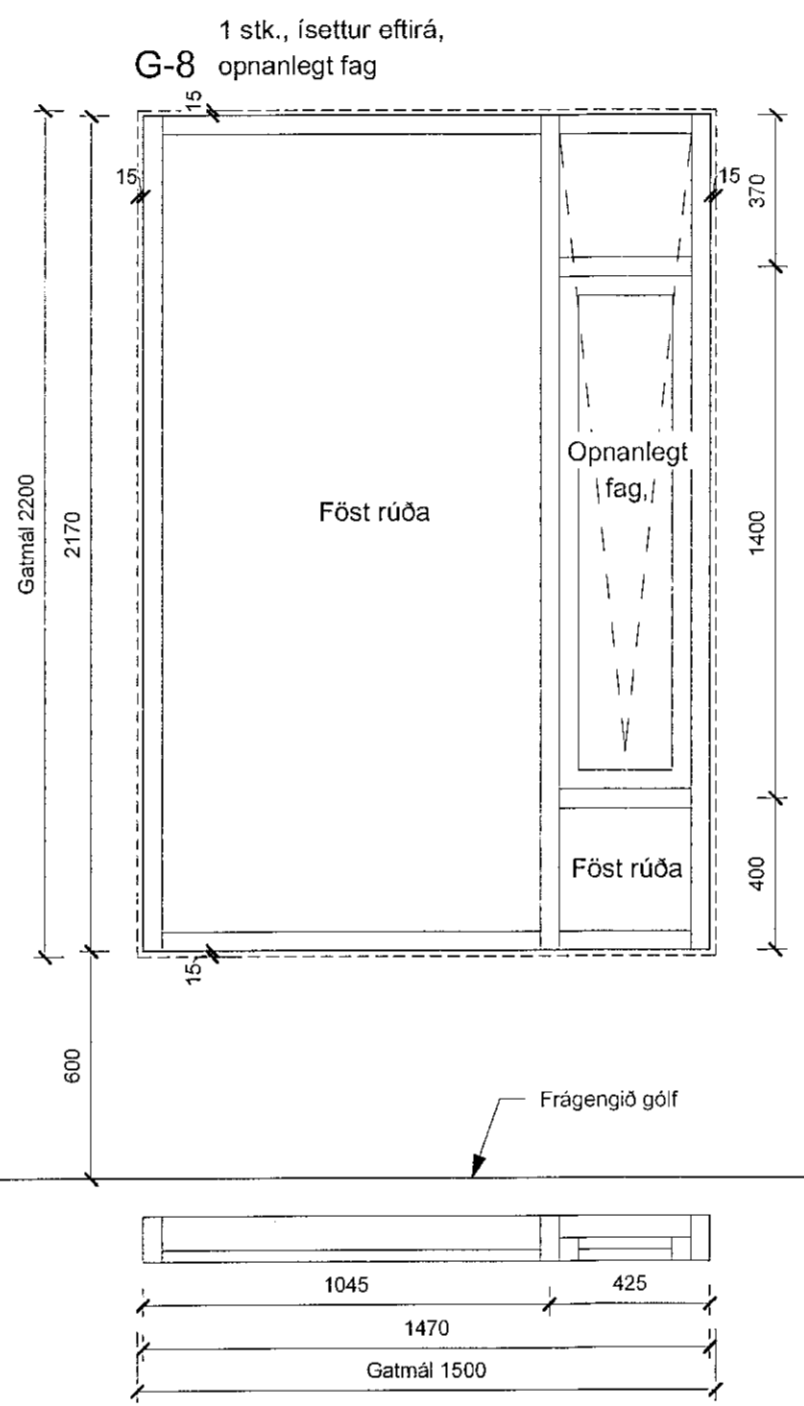
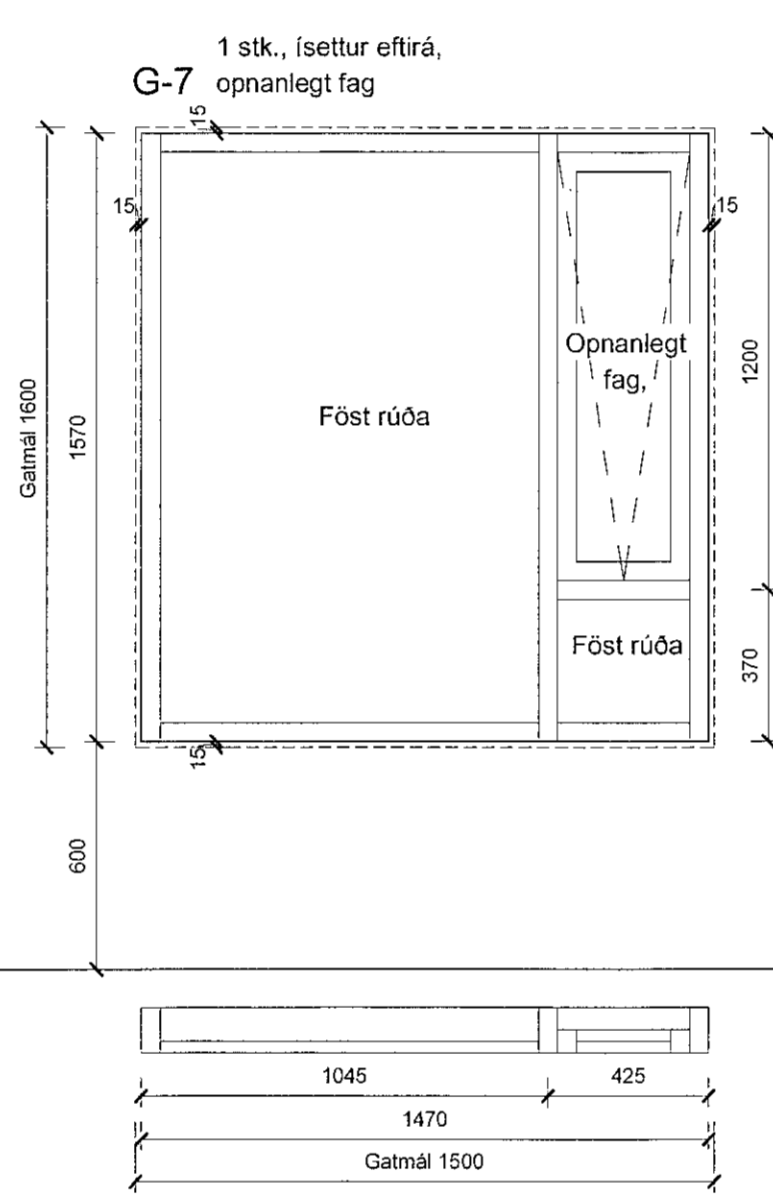
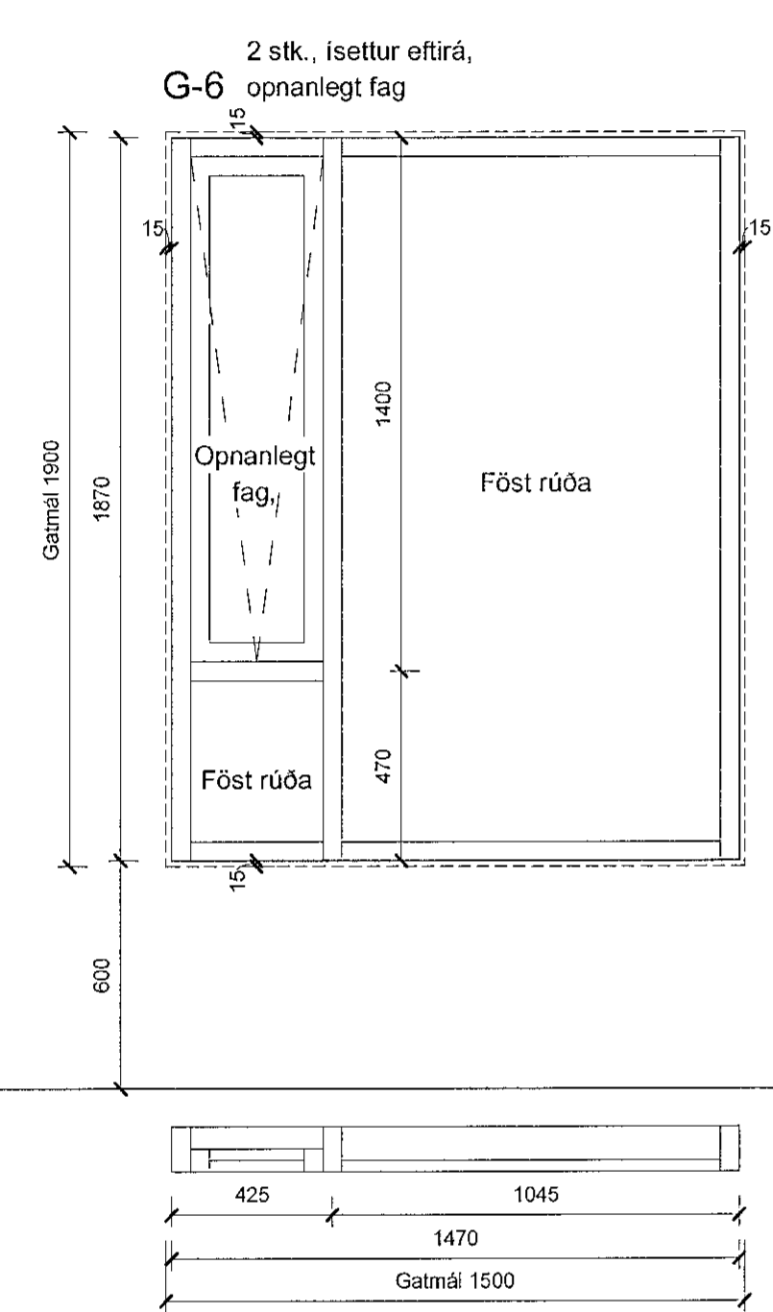
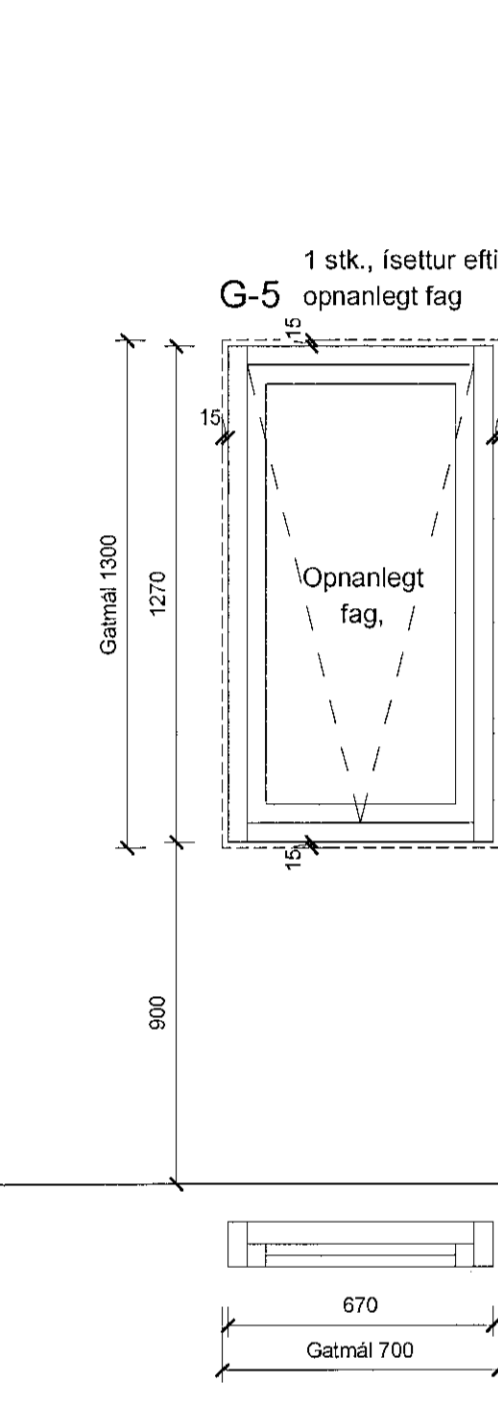
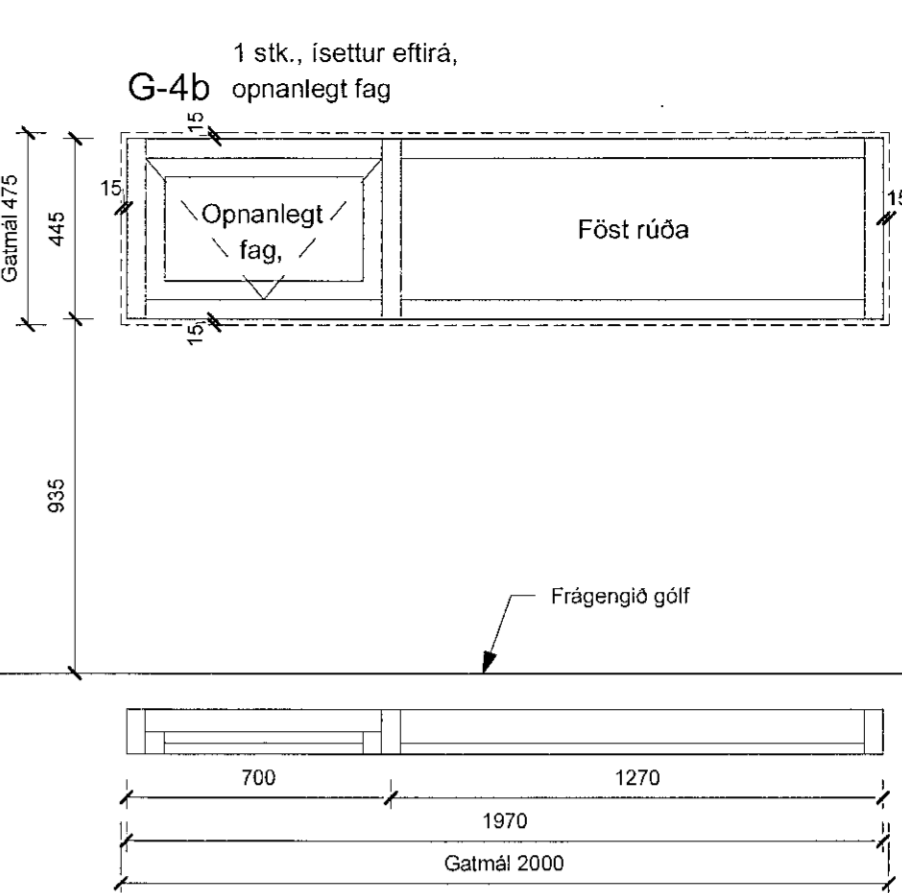
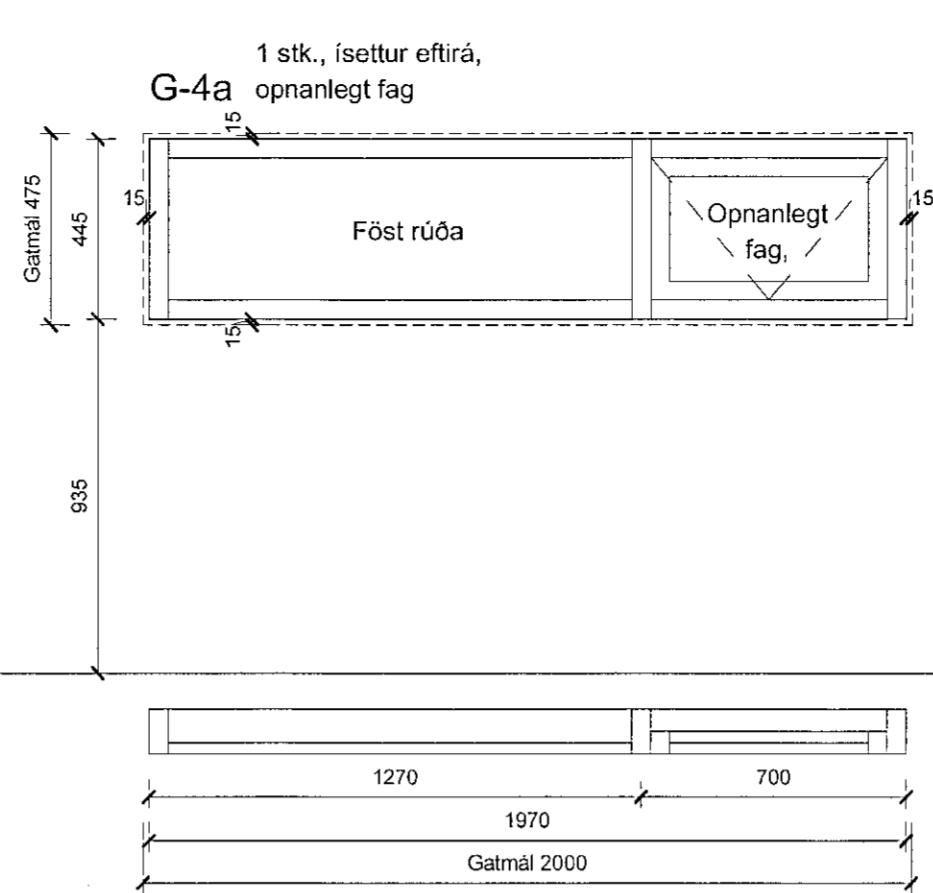
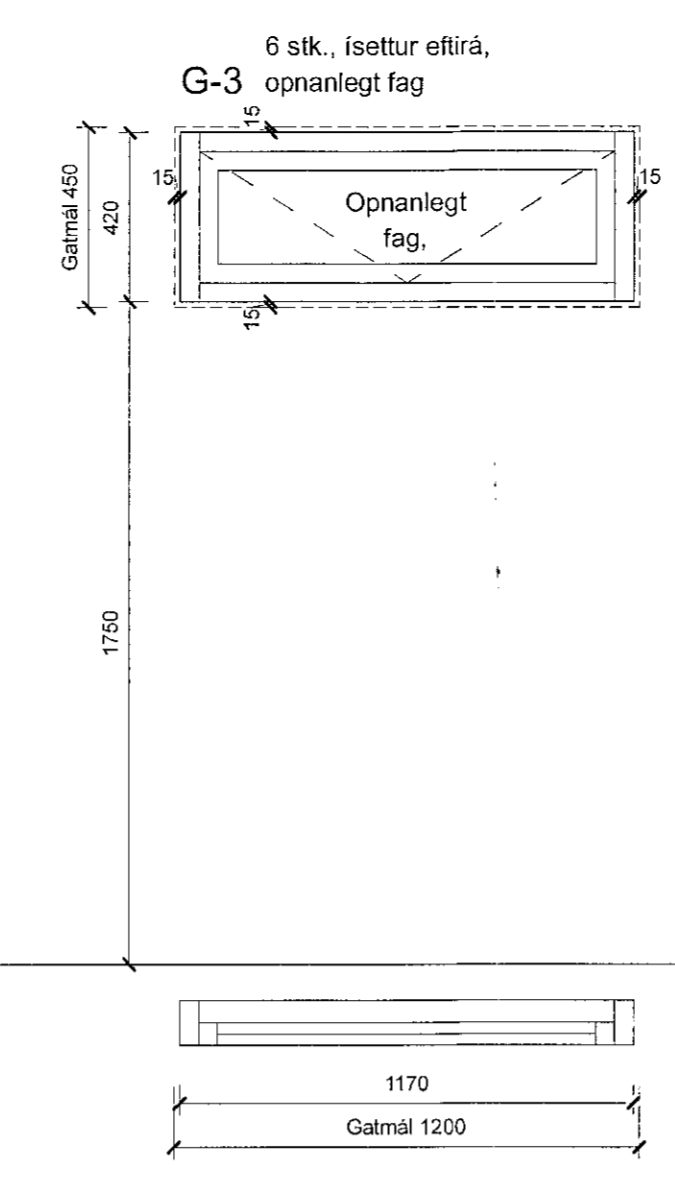
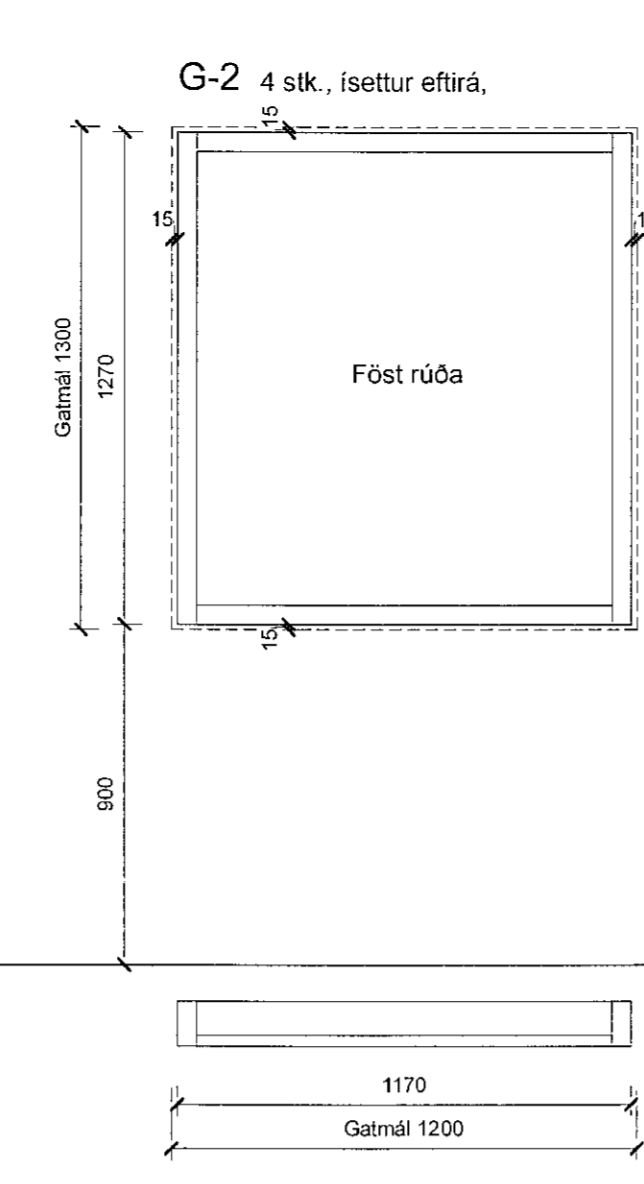
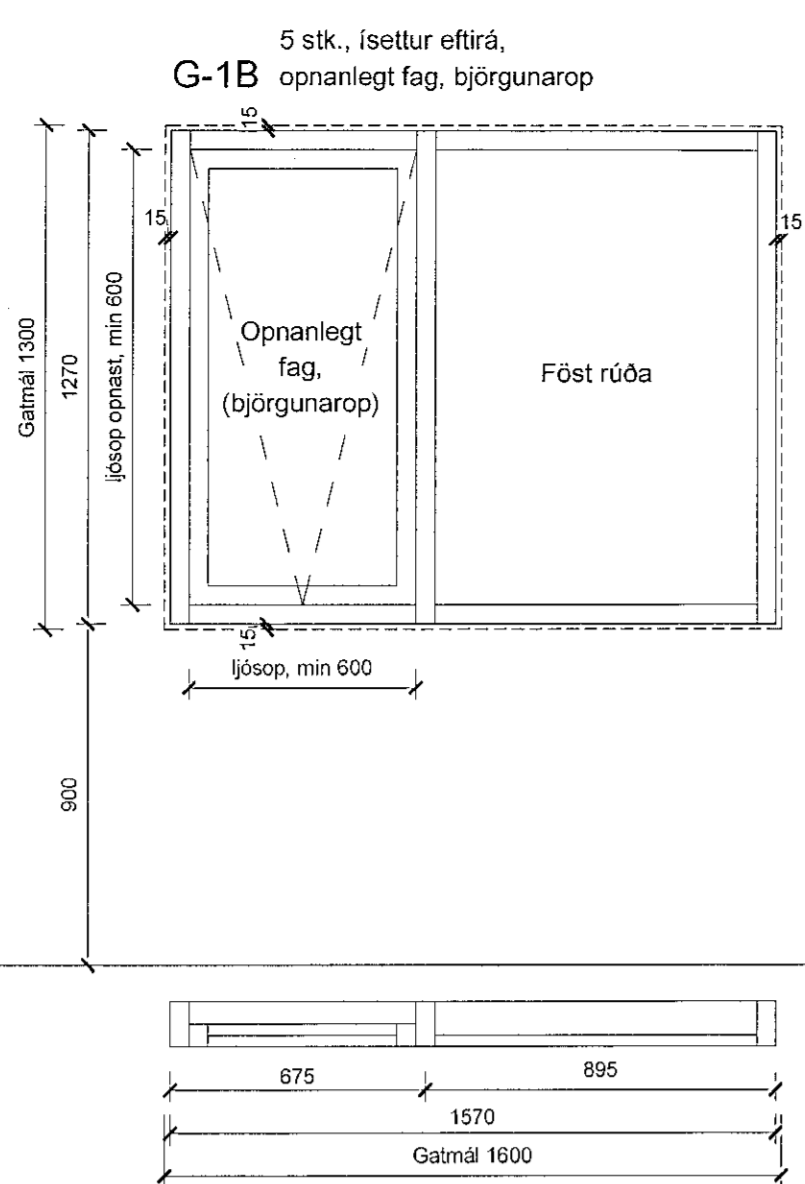


Samþykkt þann  
27. JÚNÍ 2022  
Byggingarútlitunni í Hagkerfi  
Sólveig Þorvaldsson

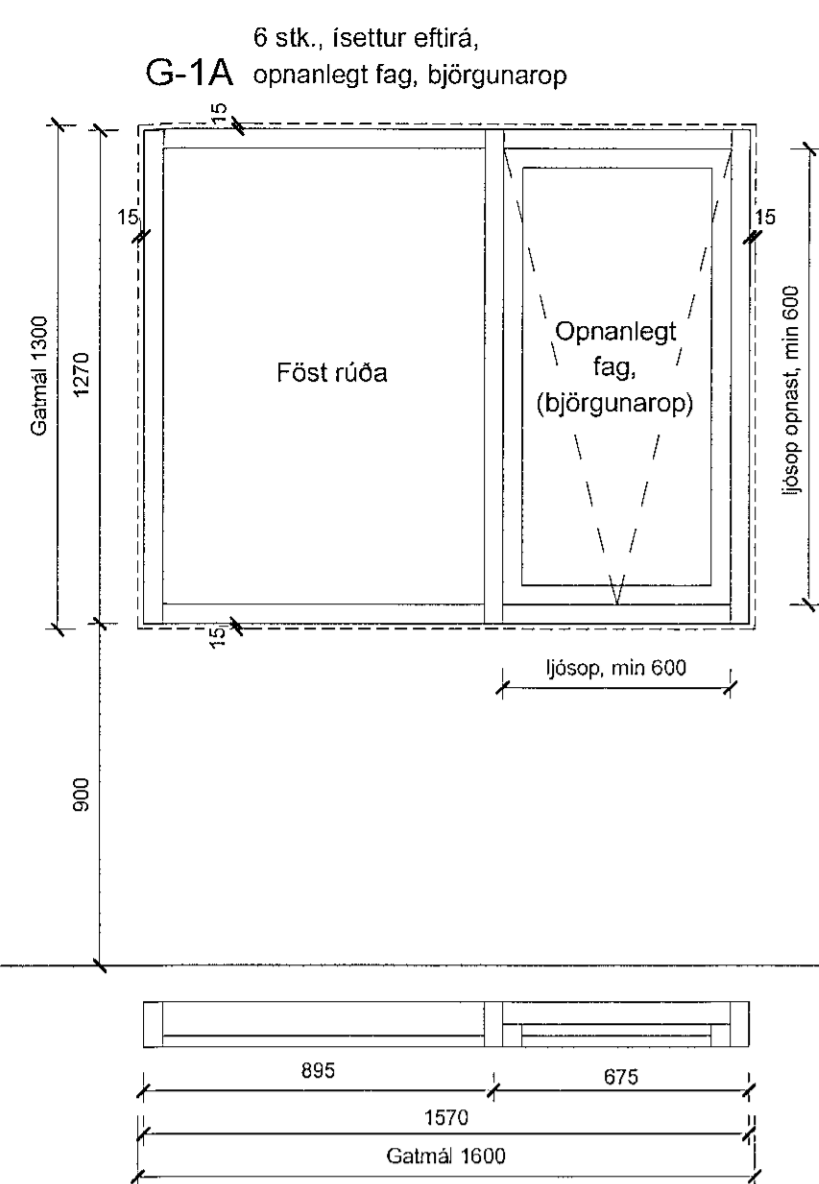

BRUNAHÖNNUBUR

ELDVARNAREFTIRLIT

SKYRINGAR

LYKILMYND

BREYTING	DAGSETNING TEIKN
e:	
d:	
c:	
b:	
a:	

MÖBERGSSKARD 9

VERKTEIKNING  
GLUGGA- OG HURÐAYFIRLIT

REYKJAVÍK 2022-04-22

REYTT

HANNAÐ *jei/shb* TEIKNAD *hb* YFIRFARIÐ *jei*

KVARDI 1 : 20

BLADSTÆRÐ A1

HÖNNUNARSTJÓRI

Kt. 090982-3549

**TEIKNISTOFA**  
**ARKITEKTA**  
GYLFI GUDJONSSON  
OG FELAGAR ehf.  
arkiteklar.is

VEGMULA 2 KAUFANGI VÍÐ MYRRAVEG 600 AKUREYRI NEIFONG: teikna@teikna.is

VERK 21-628  
BLAD AV5001

SÍMI 552 8740  
SÍMI 461 5508  
VEFFANG: teikna.is