


D15  
AV2001  
mkv. 1 : 5

D16  
AV2000  
mkv. 1 : 5

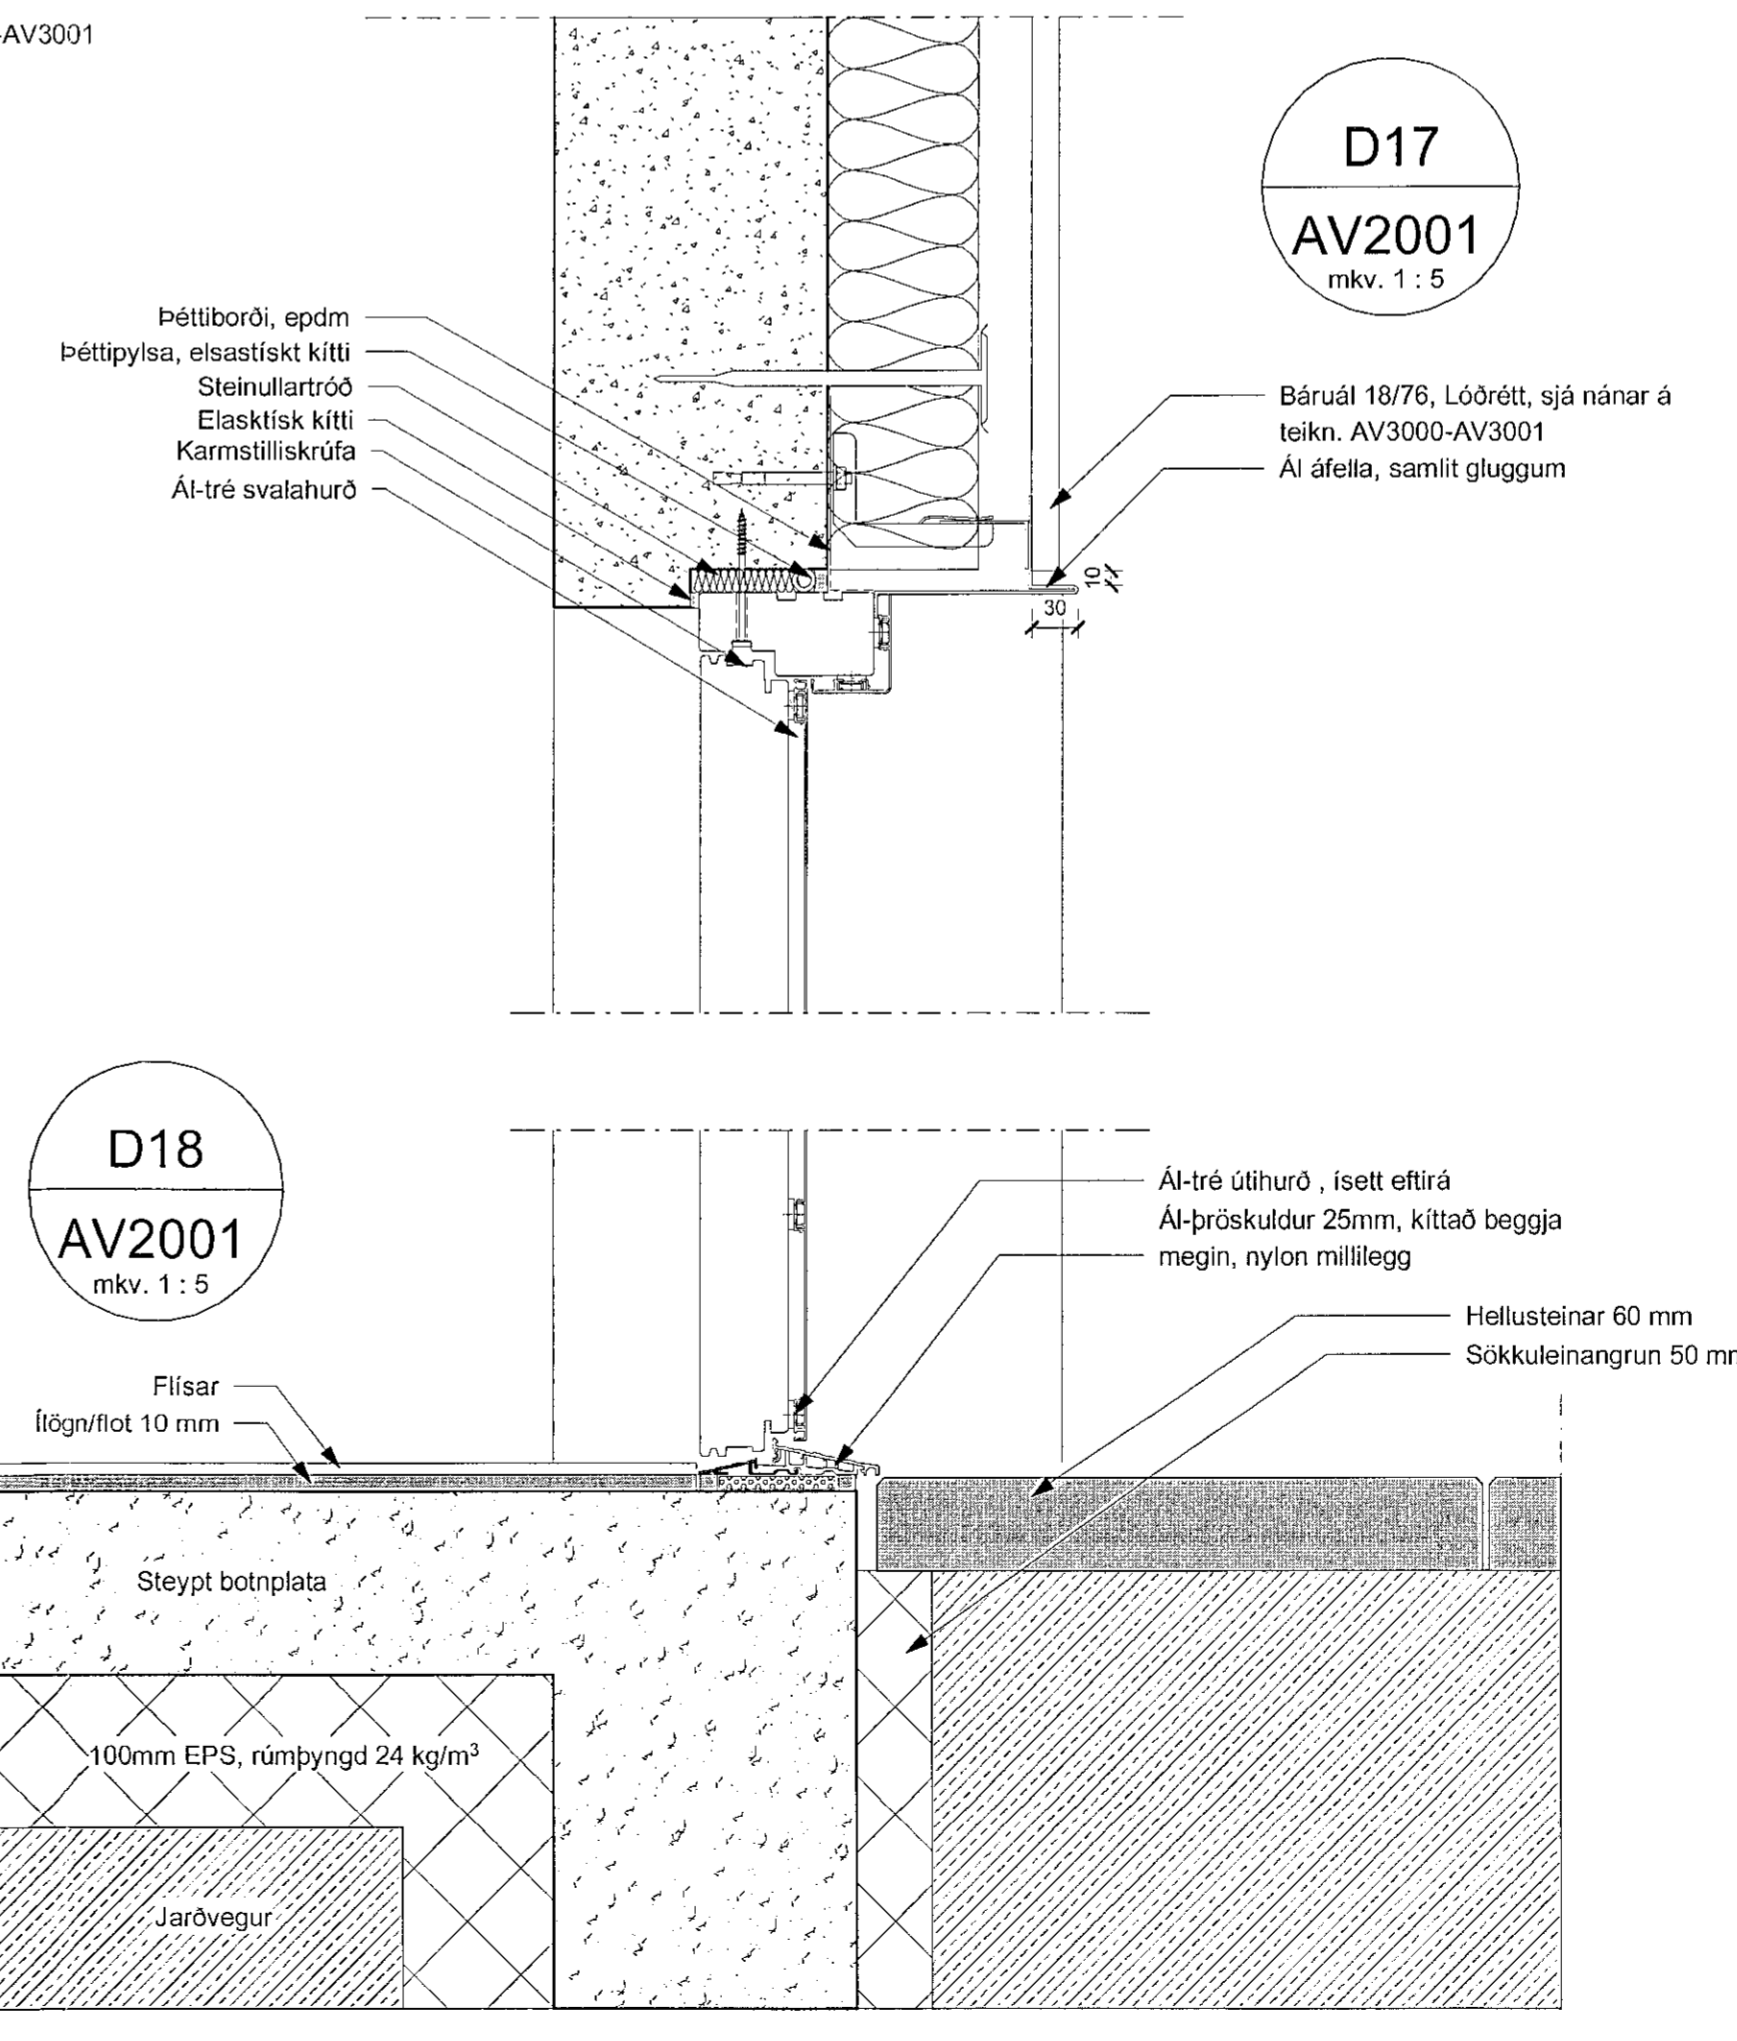

D17  
AV2001  
mkv. 1 : 5

D18  
AV2001  
mkv. 1 : 5

BRUNAHÖNNUÐUR

ELDVARNAREFTIRLIT

SKÝRINGAR

LYKILMYND

BREYTING	DAGSETNING TEIKN
e:	
d:	
c:	
b:	
a:	

MÖBERGSSKARD 9

VERKTEIKNING  
DEILI 15 - 18

REYKJAVÍK 2022-04-22

BREYTT

HANNAÐ *jei/shp* TEIKNAD *hb* YFIRFARID *jei*

KVARDI 1 : 5 BLADSTÆRÐ A1

NETFONG: *teikna@teikna.is*

VERK 21-628  
BLAD AV4003

HÖNNUNARSTJÓRI

**TEIKNISTOFA ARKITEKTA**  
GYLFI GUÐJÓNSSON  
OG FÉLAGAR ehf.  
arkitektar faf

VEGJULA 2 108 REYKJAVÍK Sími 552 8740  
KAUFANGA VÍÐ MYRRAVEG 500 AKUREYRI Sími 461 5508  
NETFONG: *teikna@teikna.is* VEFFANG: *teikna.is*