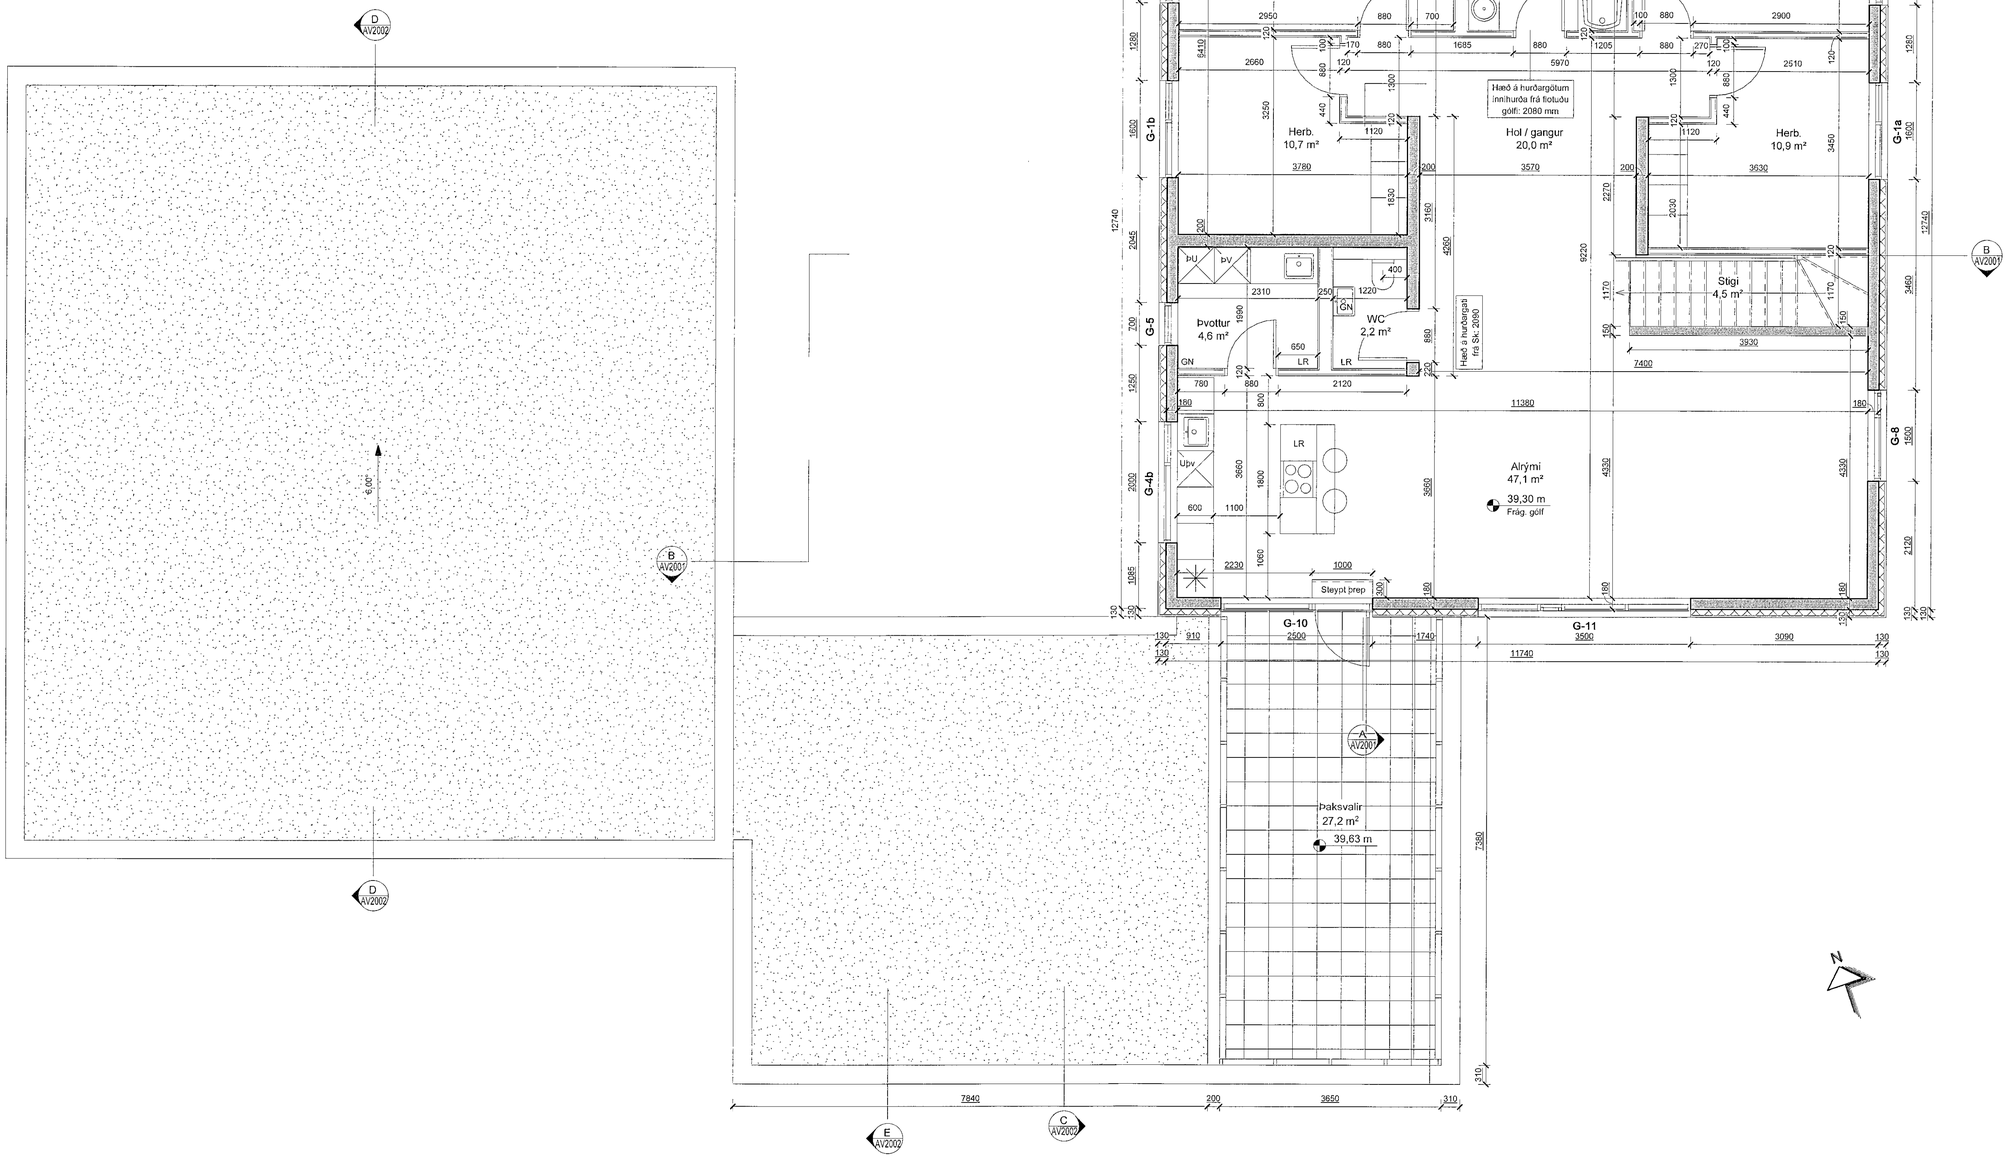

VERKT. GRUNNMYND 2. HÆÐ

mkv: 1 : 50

Samþykkt þann
27. JÚNÍ 2022
Byggingarfulltrúinn í Hafnarfirði

BRUNAHÖNNUÐUR

ELDVARNAREFTIRLIT

SKÝRINGAR

Undirstikaðar málsetningar eru steypumál

LYKILMYND

BREYTING	DAGSETNING	TEIKN.
e:		
d:		
c:		
b:		
a:		

MÓBERGSSKARÐ 9

VERKTEIKNING
GRUNNMYND 2. HÆÐ

VERK 21-628

BLAÐ AV1201

REYKJAVÍK 2022-04-22

BREYTT		BREYTING
HANNAÐ jej/shþ	TEIKNAÐ hb	YFIRFARIÐ jej
KVARÐI 1 : 50		BLAÐSTÆRÐ A1
SAMÞYKKT Gylfi Guðjónsson Kt. 090982-3549		HÖNNUNARSTJÓRI GJG

TEIKNISTOFA ARKITEKTA
GYLFI GUÐJÓNSSON OG FÉLAGAR ehf.
arkitektar fai
VEGMÚLA 2 108 REYKJAVÍK SÍMI 552 8740
KAUPANGI VIÐ MÝRARVEG 600 AKUREYRI SÍMI 461 5508
NETFÖNG: teikna@teikna.is VEFFANG: teikna.is