




NORÐAUSTURVEGGUR, HLÍÐARMYND. 1:50 VEGGUR (V1)

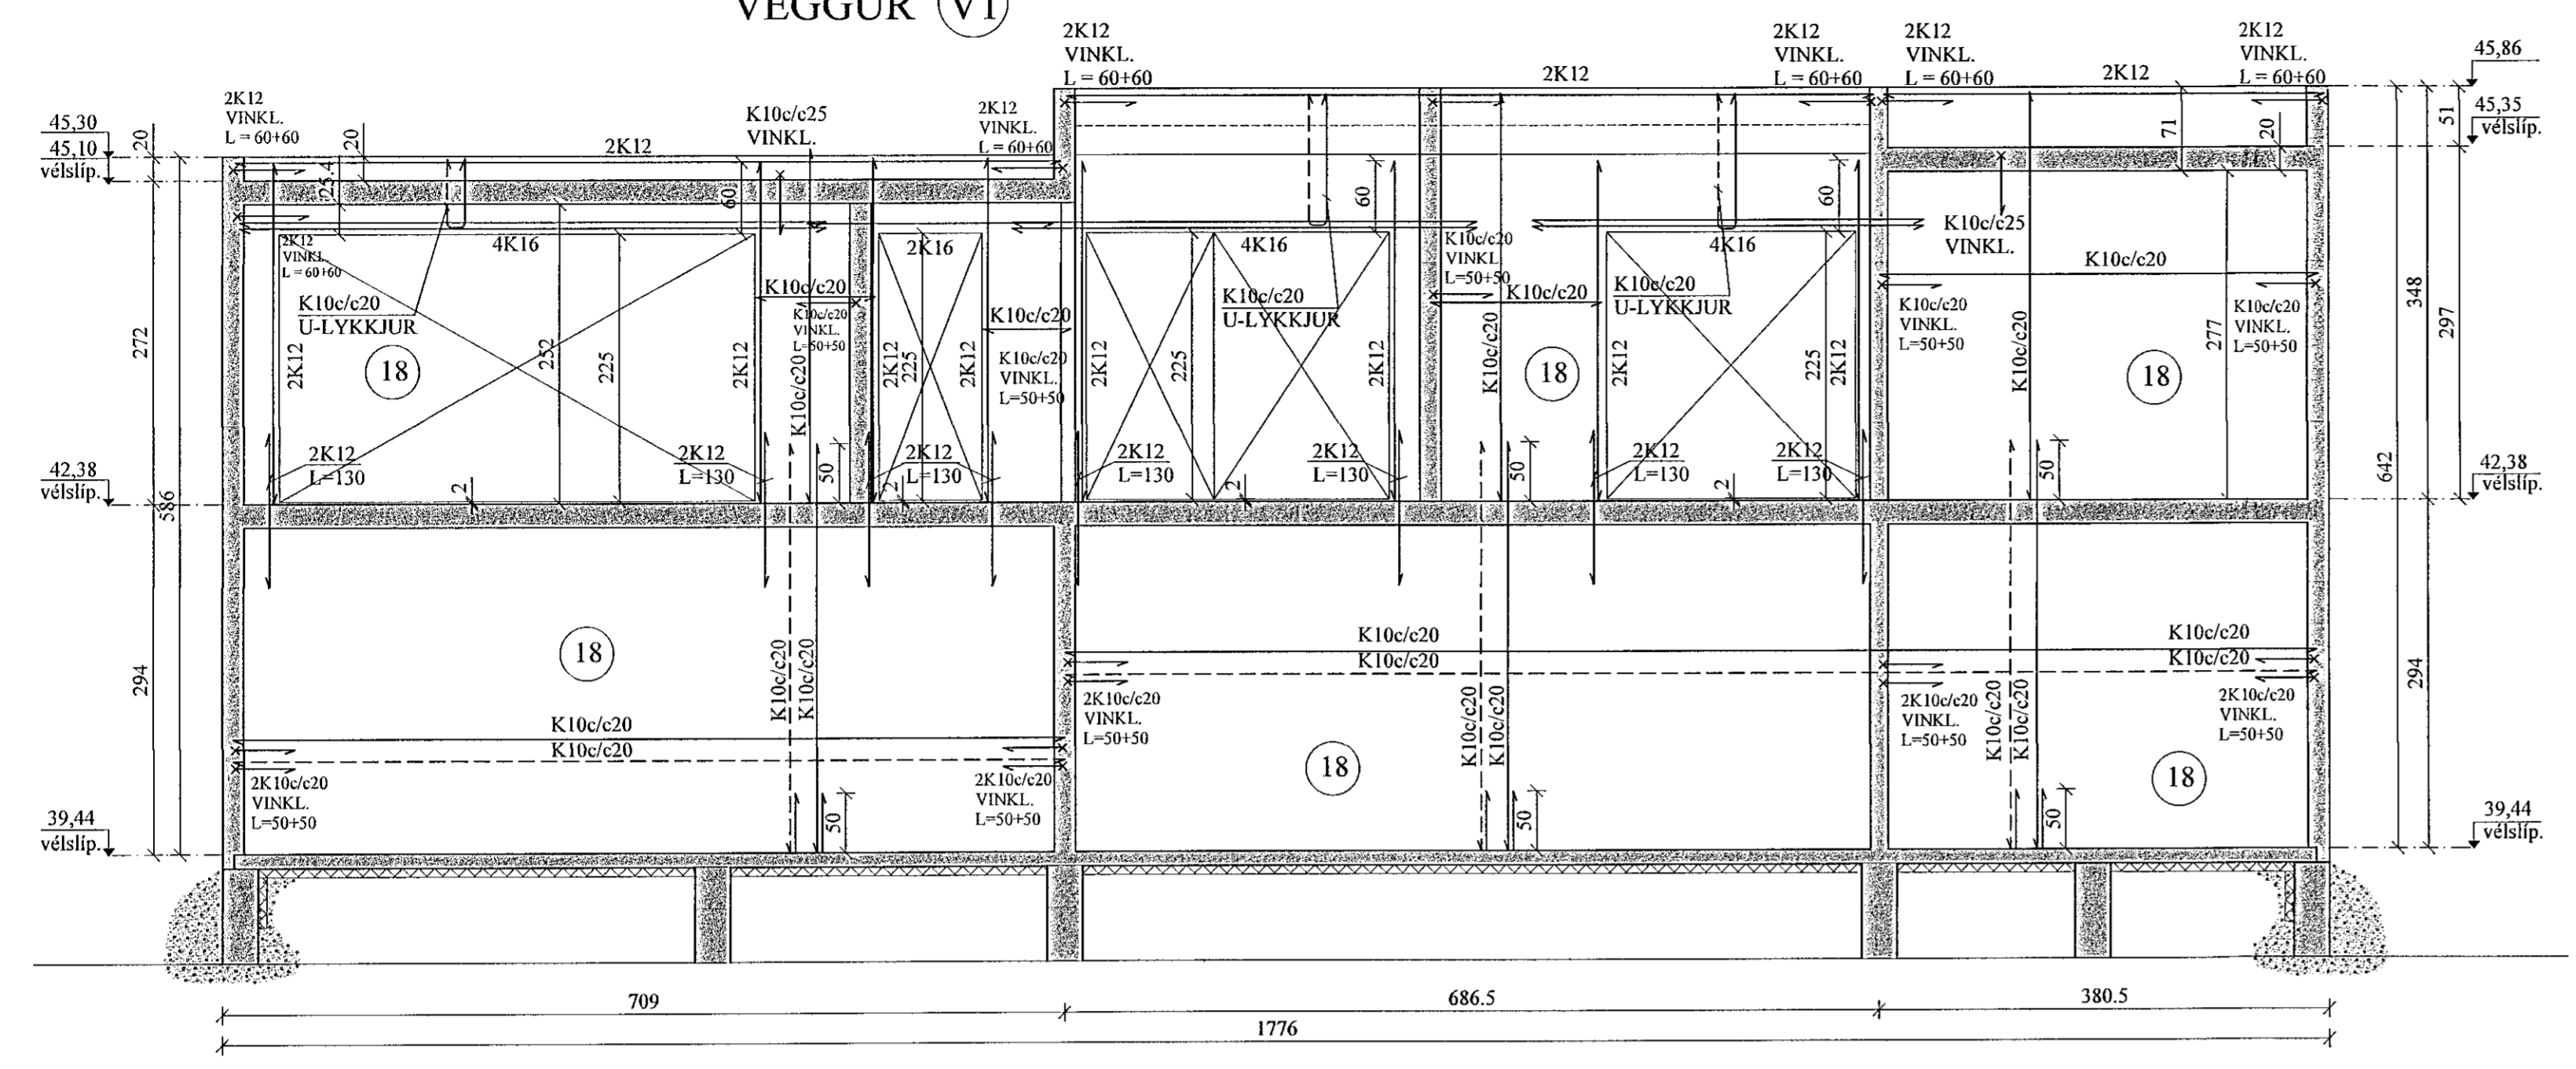

KENNIMYND

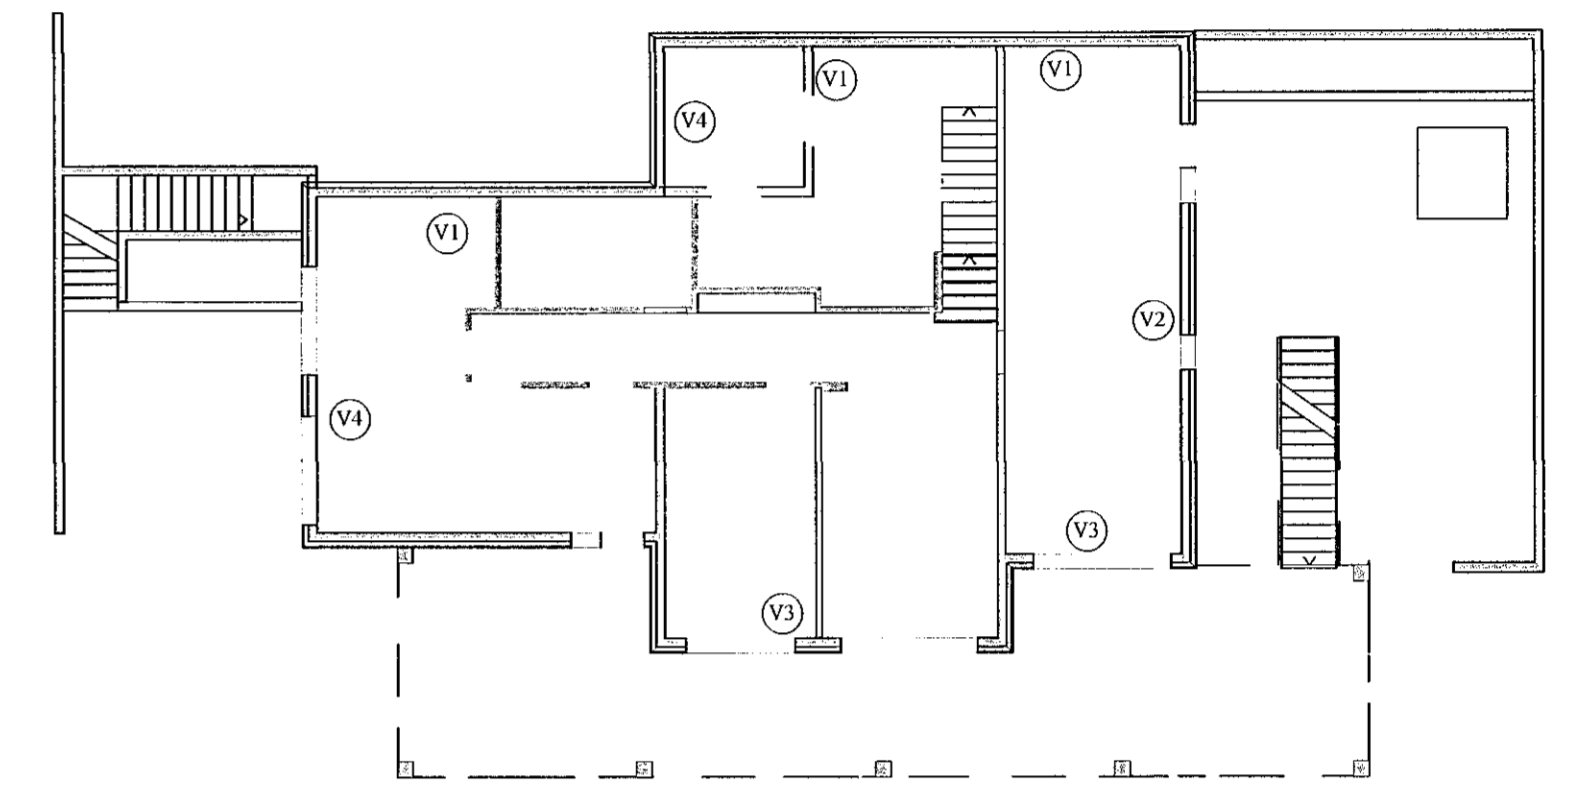

SUÐAUSTURVEGGUR, HLÍÐARMYND. 1:50 VEGGUR (V2)

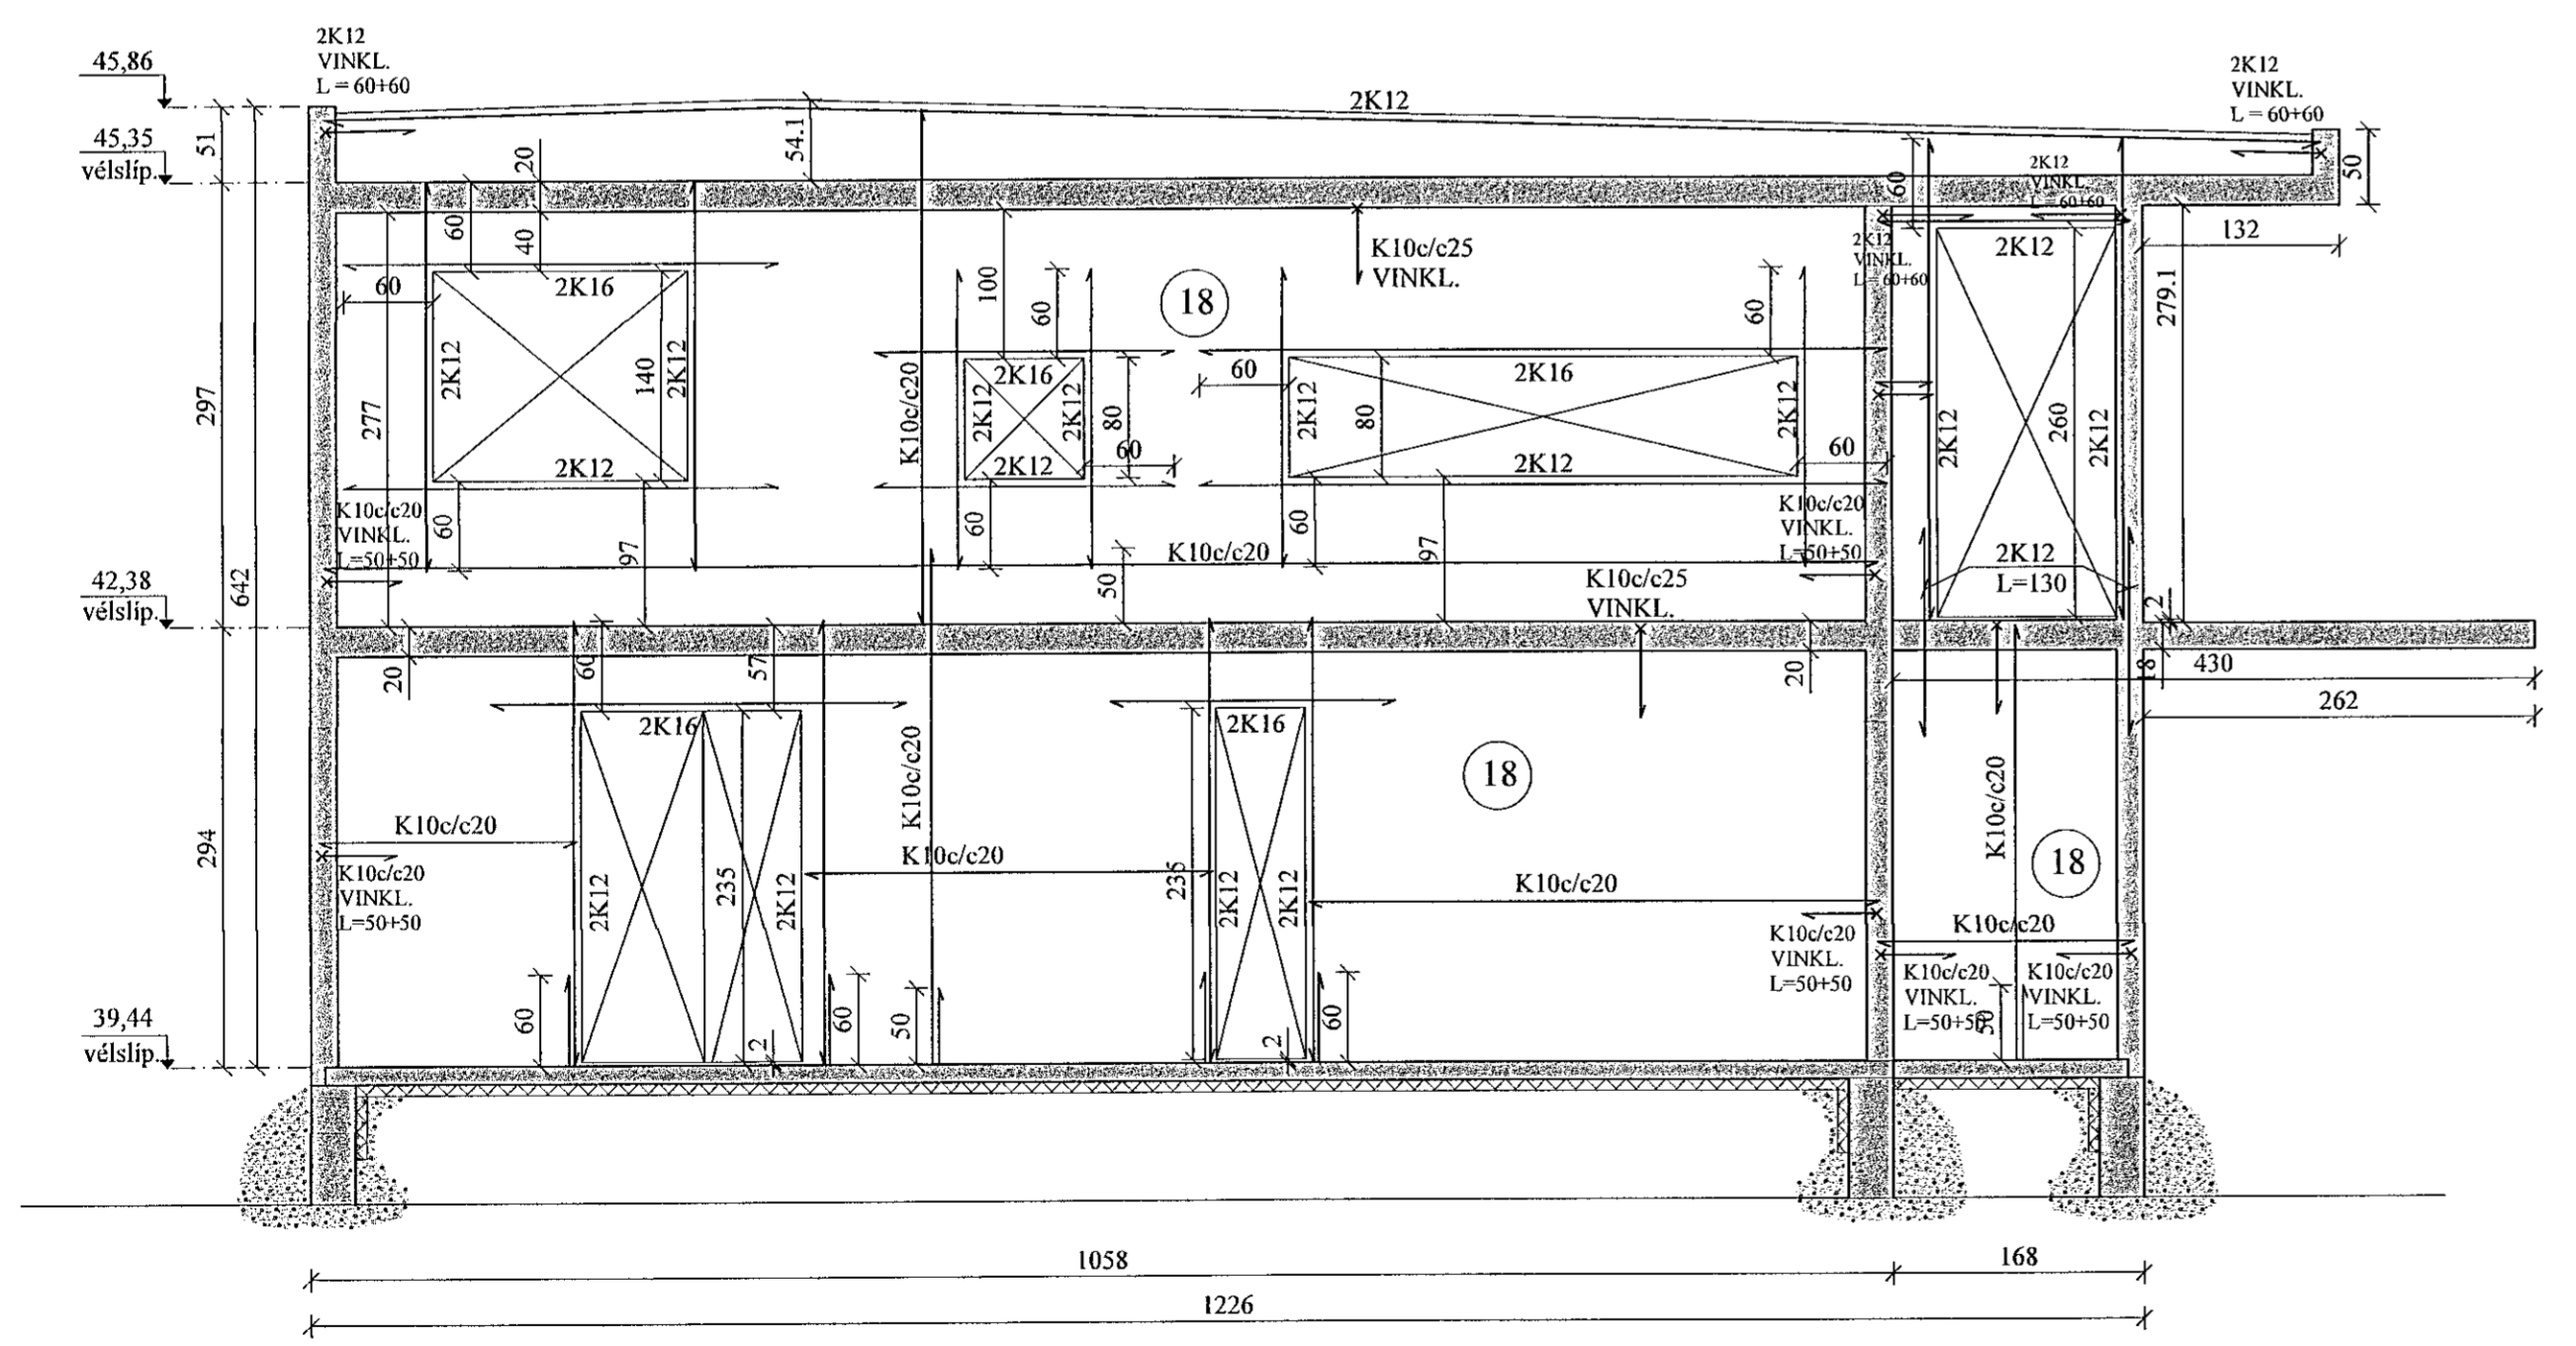

JÓN KRISTJÁNSSON BYGGINGARVERKFRÆÐINGUR
KT: 210754-4829

BREYTINGAR

TIL VÍSANIR:
SKÝRINGAR..... SJÁ TEKN. NR. 1-10
JÁRN BENDING Í VEGGJUM, NEMA ANNAD SÉ SÉRSTAKLEGA SÝNT:
ÚTVEGGIR: K10c/c20 lárétt
K10c/c25 lóðrétt.
INNVEGGIR: K10c/c25 lárétt og lóðrétt.
ÖLL LYKKJUBENDING K10c/c20, NEMA ANNAD SÉ SÝNT.
ÖLL JÁRN BENDING ÚTVEGGJA SÉ SÝNT FRÁ INNRI BRÚN, EN JÁRN BENDING INNVEGGJA Í MIÐJUM VEGGI.

Reikn.	JKR	Nóv. '21	Útgengi.	07.12.2021
Teikn.	VP	Nóv. '21	Kvarði.	1:50
Ath.				
Samþ.				

VÖLUSKARÐ 10 Nr. 1-05
Hafnarfjörður

Verkhúti
ÚTVEGGIR,
HLÍÐARMYNDIR.

Verkfæðistofa
Jóns Kristjánssonar ehf
Bílhóli 12
110 Reykjavík
Sími: 537-0002 Fax: 772-3154
Ft: 540817-0300
Netfang: jkr@jkr.is