



SUÐVESTURVEGGUR, HLIÐARMYND. 1:50

VEGGUR (V3)

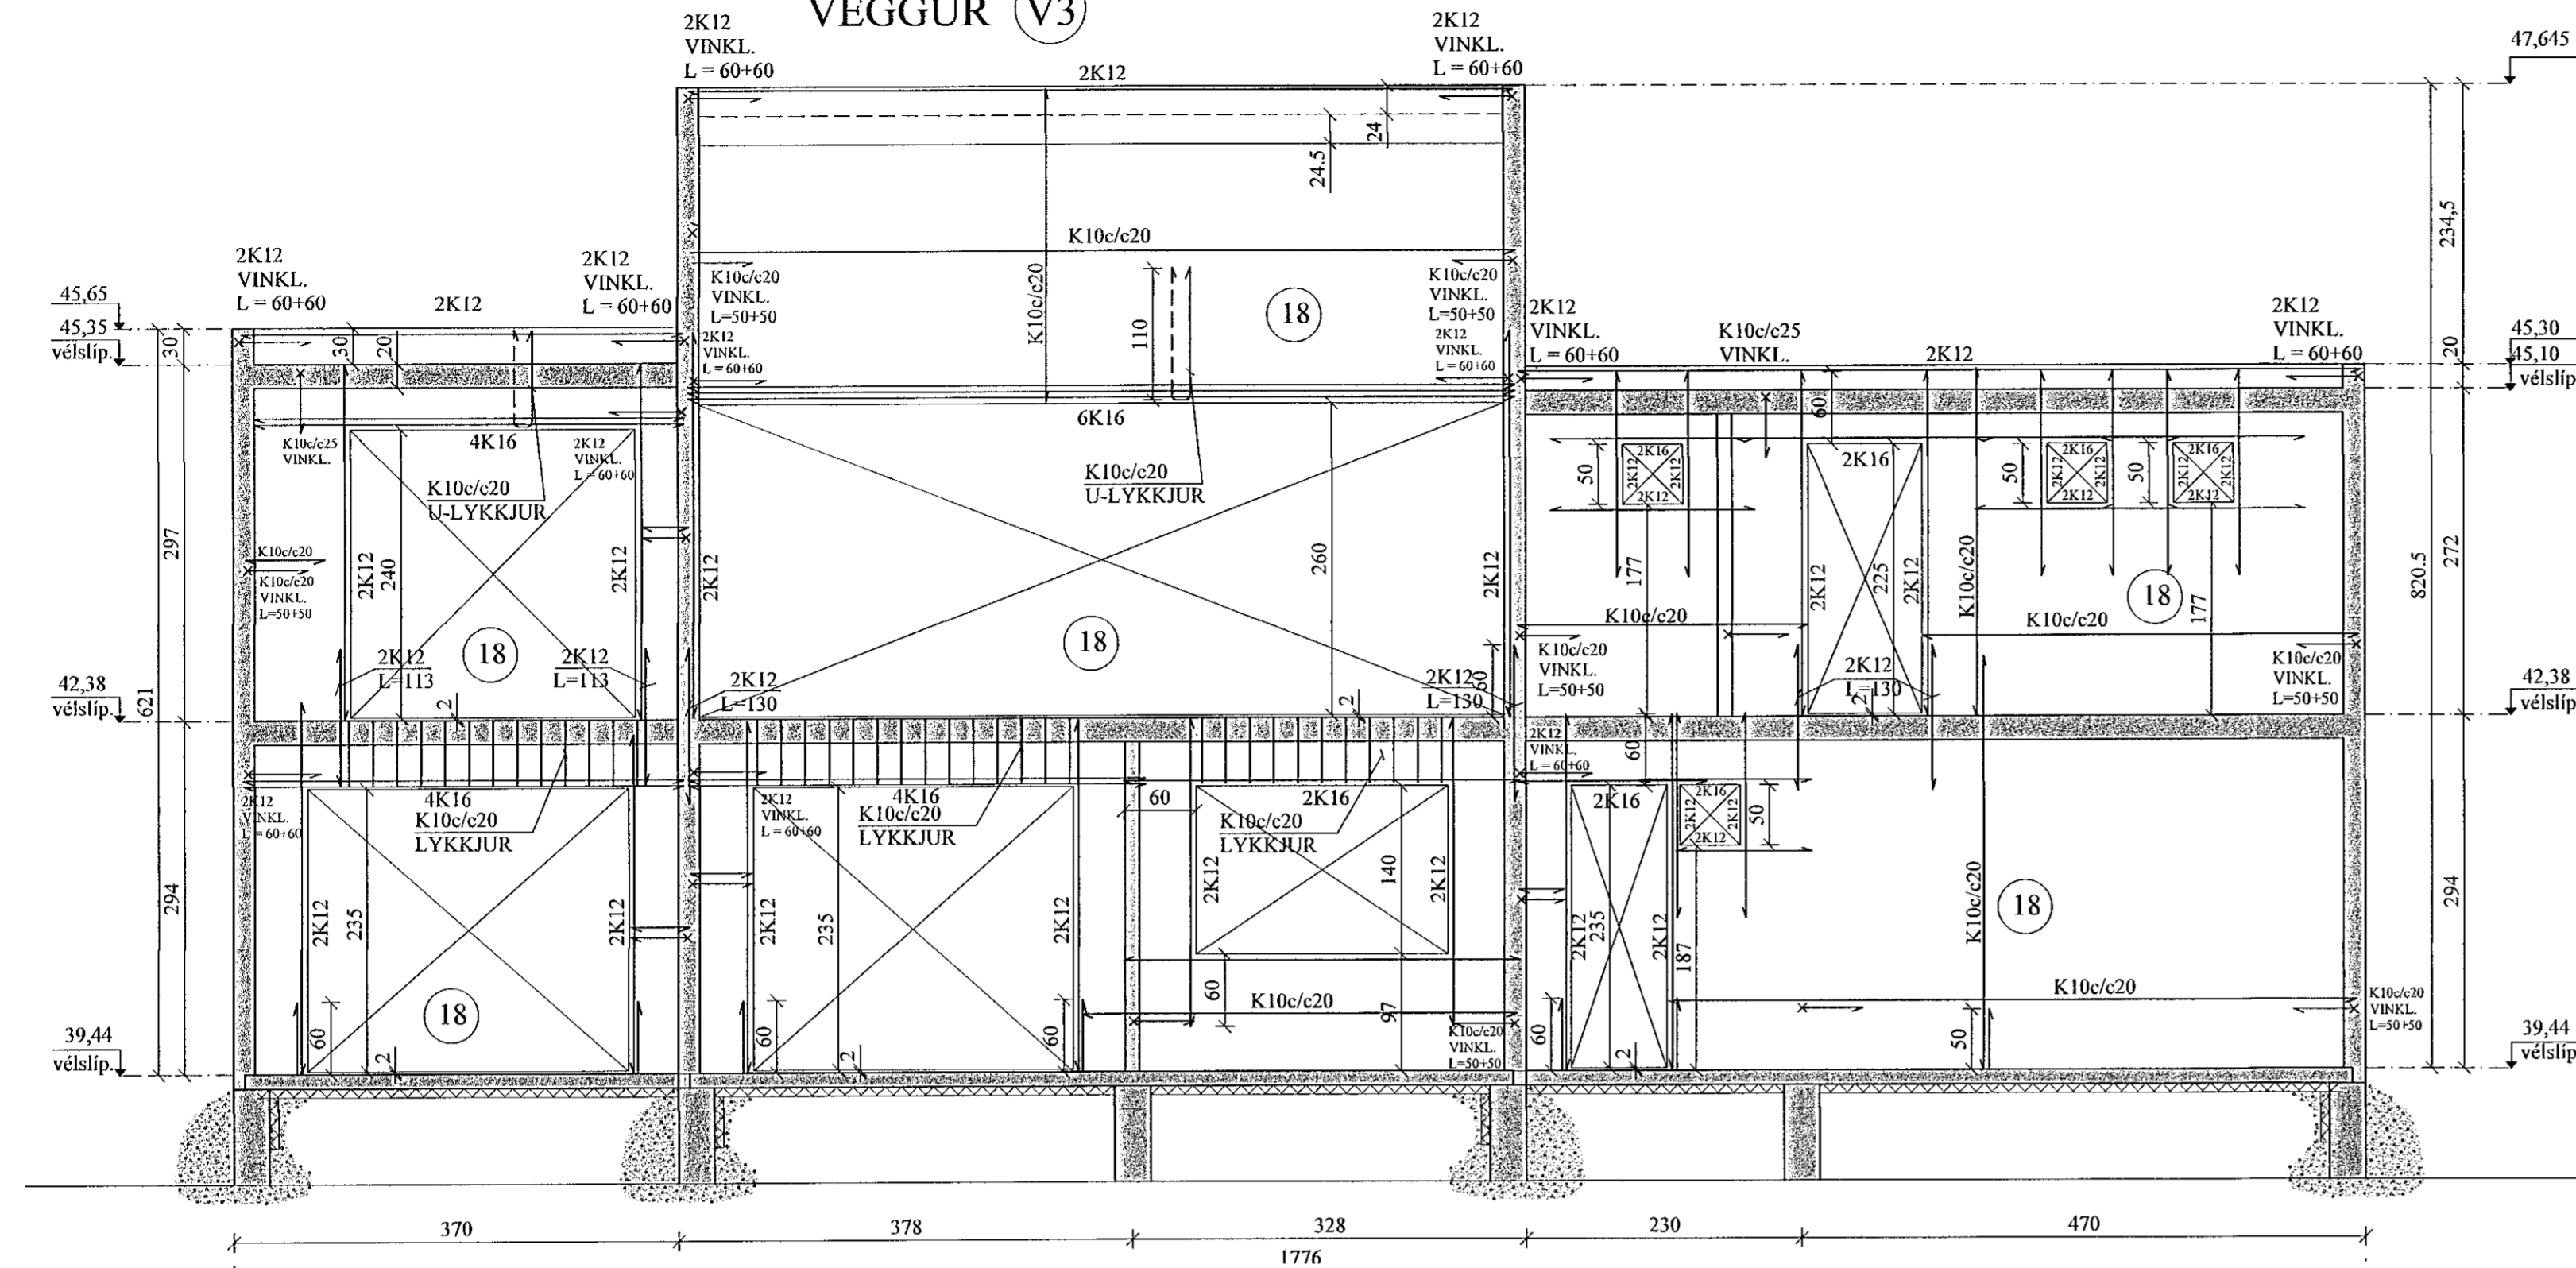


KENNIMYND

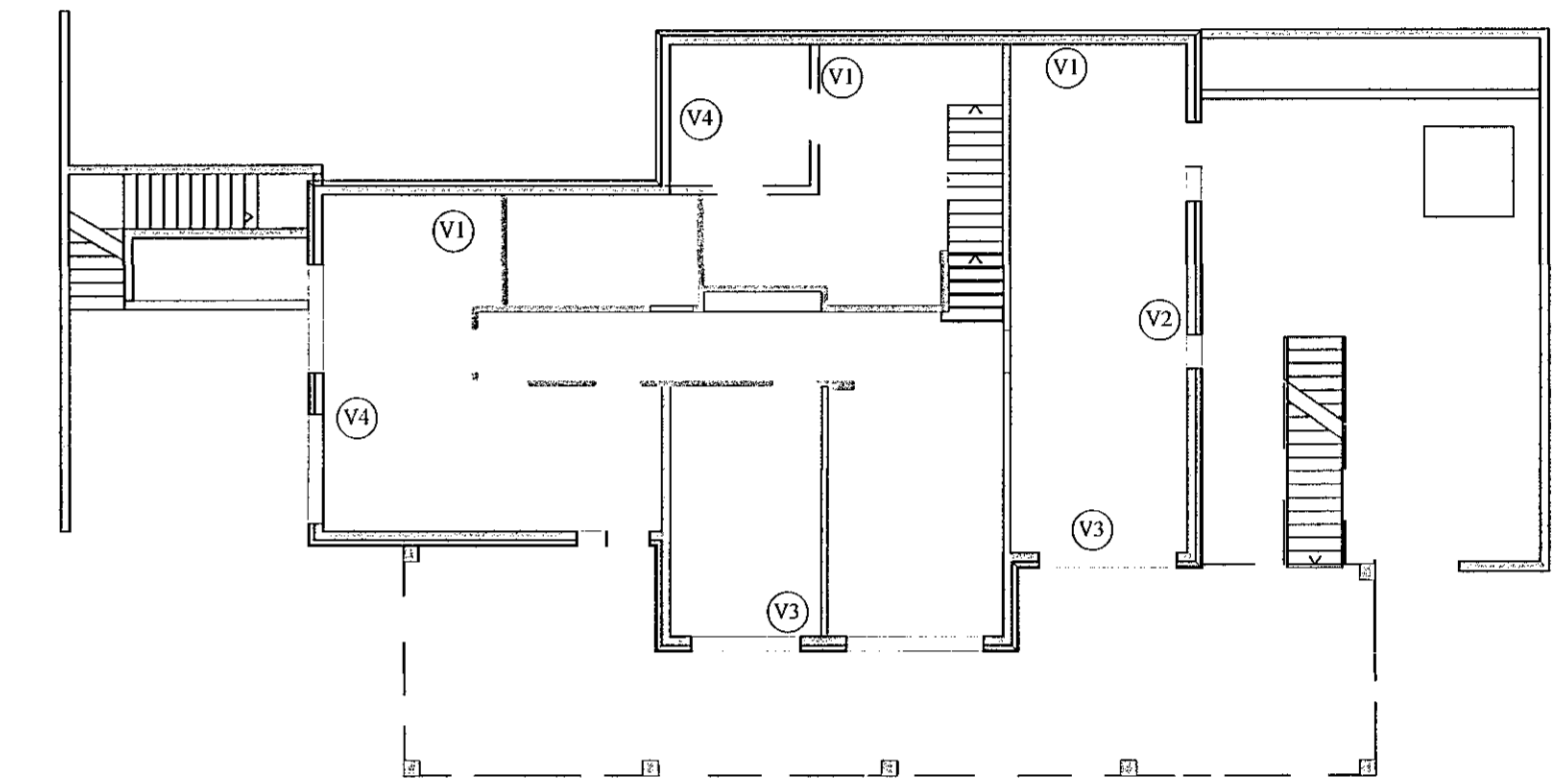

NORÐVESTURVEGGUR, HLIÐARMYND. 1:50

VEGGUR (V4)

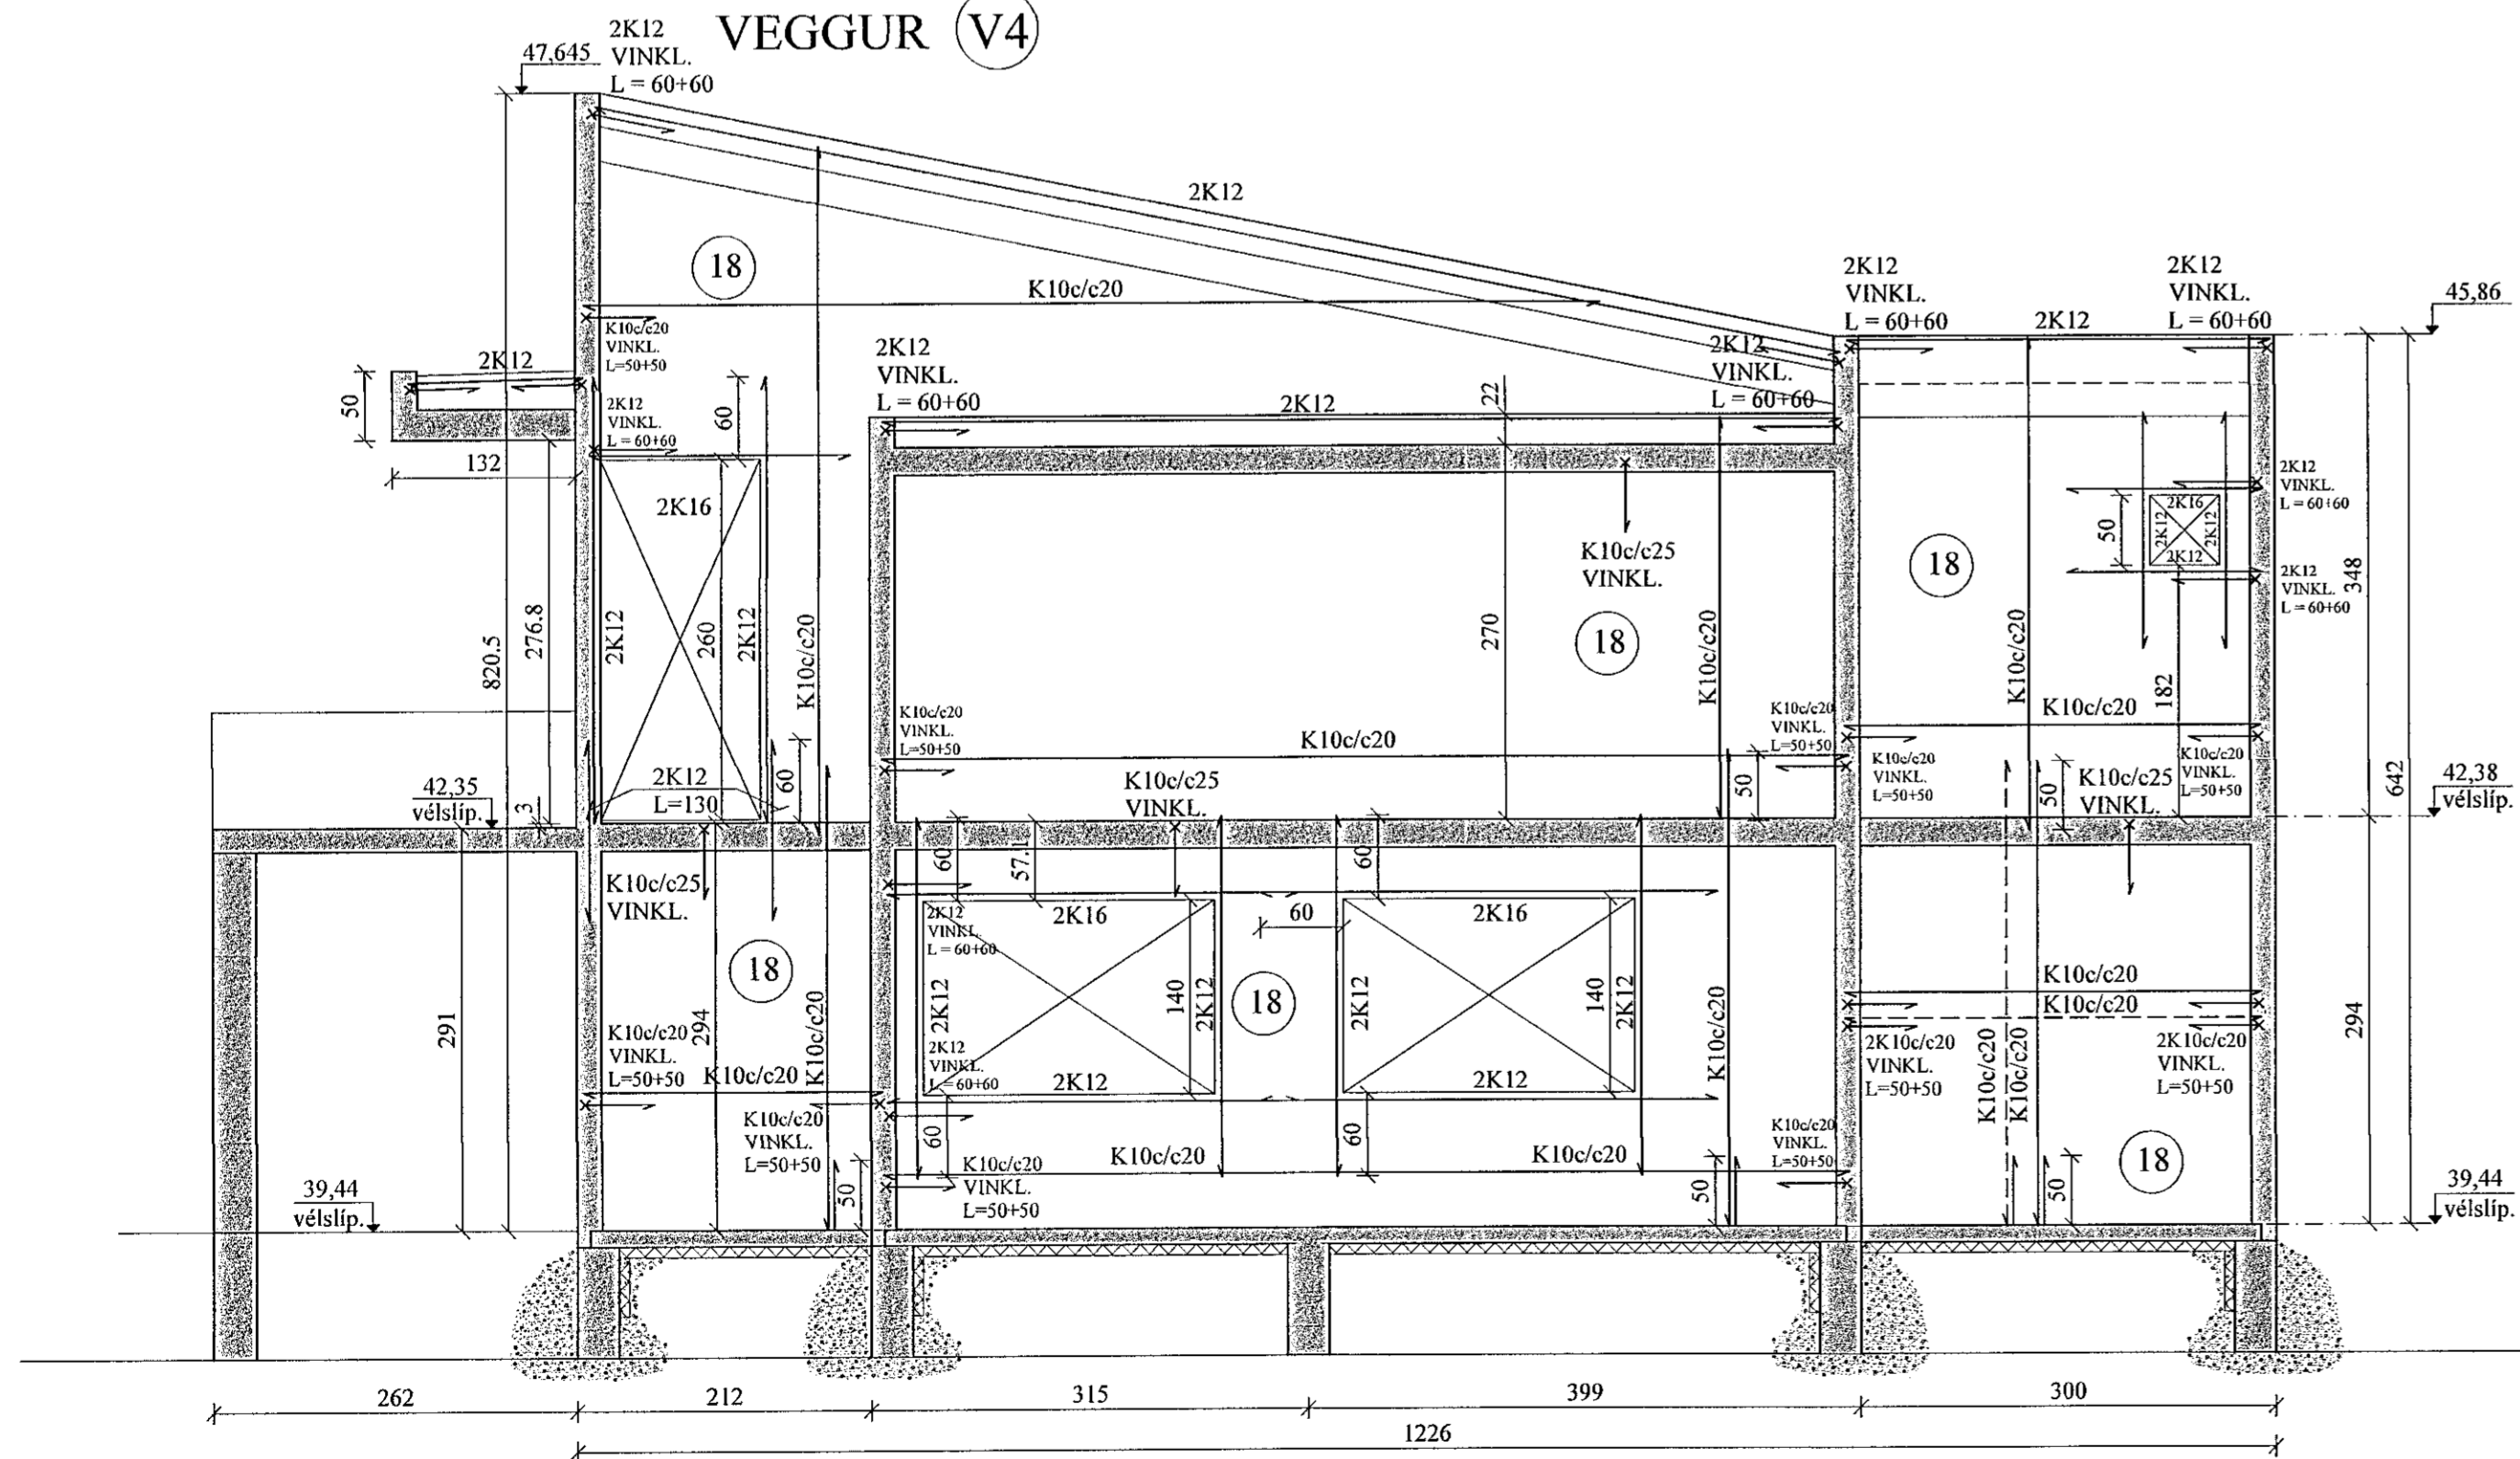

JÓN KRISTJÁNSSON BYGGINGARVERKFRÆÐINGUR
KT: 210754-4829

BREYTINGAR

TIL VÍSANIR:
SKÝRINGAR..... SJÁ TEKN. NR. 1-01

JÁRN BENDING Í VEGGJUM, NEMA

ANNAD SÉ SÉRSTAKLEGA SÝNT:

ÚTVEGGIR: K10c/c20 lárétt

K10c/c25 lóðrétt.

INNVEGGIR: K10c/c25 lárétt og lóðrétt.

ÖLL LYKKJUBENDING K10c/c20, NEMA

ANNAD SÉ SÝNT.

ÖLL JÁRN BENDING ÚTVEGGJA SÉ 6 CM FRÁ

INNRI BRÚN, EN JÁRN BENDING INNVEGGJA Í

MÍÐJUM VEGG.

TRÍPÓLLARRETFEKTAR

Reikn. JKR Náv. '21 Útgáfa: 07.12.2021

Teikn. VP Náv. '21 Kvarði: 1:50

Samb. Nr. 1-06

VÖLUSKARÐ 10

Verkluði ÚTVEGGIR, HLIÐARMYNDIR.

Verkfæðistofa Jóns Kristjánssonar ehf. Erlinghólshéi 12 110 Reykjavík

Sími: 537-0002 Fax: 772-3154

KT: 540817-0300

Netfang: jkr54@gmail.com