ÞRIFAKERFI, 1. HÆÐ, GRUNNMYND.1:50

Samþykkt þann 27. júní 2022
Byggingafulltrúinn í Hafnarfirði

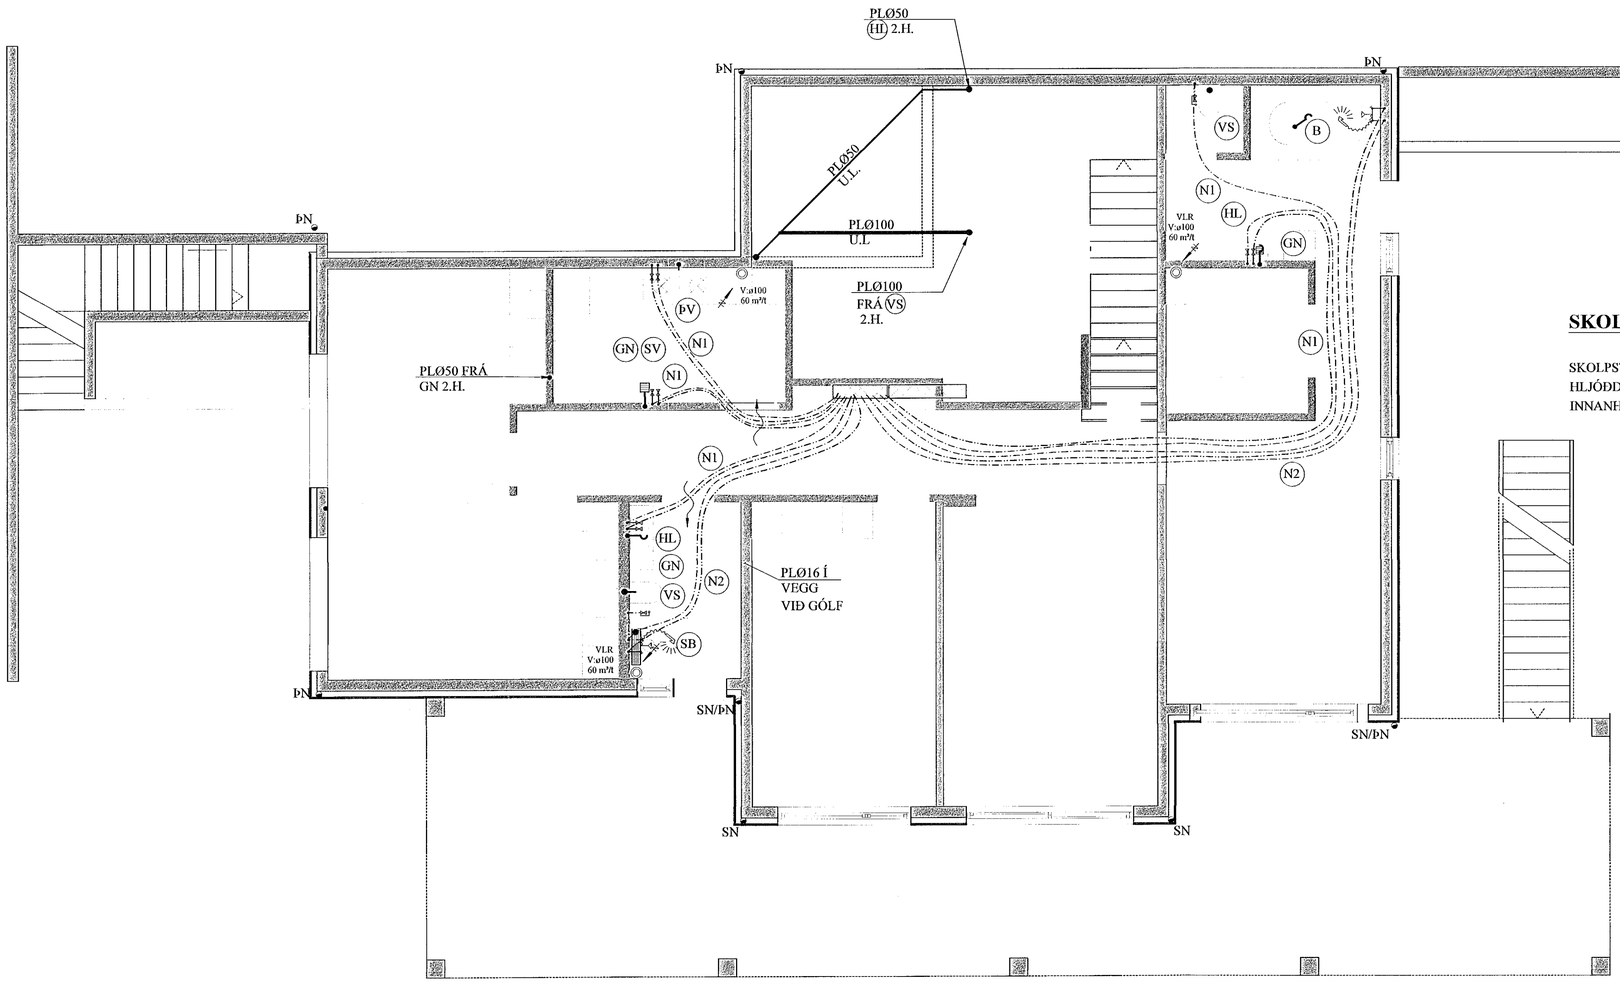

SKOLPLAGNIR INNANHÚSS:

SKOLPSTOFNAR INNANHÚSS SKULU VERA ÚR ÞYKKU HLJÓÐDEMPANDI PLASTI, VIÐURKENNDU TIL NOTKUNAR INNANHÚSS.

LOFTRÆSISTOKKAR:

LOFTRÆSIRÖR SKULU SMÍÐUÐ ÚR 0.6 mm ÞYKKUM SPIRALRÖRUM. STÆRÐIR SK. GRUNNM. VEFJA SKAL 50 mm STEINULL UM ÚTSOGSSTOKKA.

ÚTSOGSVENTLAR SKULU VERA SAMBÆRILEGIR VIÐ KSO FRÁ LAPINLEIMU. STÆRÐIR SKV. GRUNNMYND.

SKÝRINGAR FYRIR NEYSLUVATNSLAGNIR

RÖR Í NEYSLUVATNSLÖGN ERU ÚR PEX (KROSSBUNDIÐ HD POLYETHYLEN) Í SVEIGJANLEGU FÓÐURRÖRI NEMA ANNAÐ SÉ TEKIÐ FRAM.
VATNSRÖRIN SKULU ÞOLA 70°C SAMFELLT VIÐ 1 MPa VINNUÞRÝSTING.
TENGISTYKKI SKULU VERA ÚR AFZINKUNARÞOLNU MESSING.

BIL MILLI FESTINGA SÉ SAMKVÆMT IST-67 OG FYRIRMÆLUM FRAMLEIÐANDA RÖRANNA.

ALLAR LEIÐSLUR Í NEYSLUVATNSLÖGN AÐRAR EN LEIÐSLUR Í FÓÐURRÖRUM SKULU EINANGRAST. MEÐ ÁDRAGSEINANGRUN.

KERFID SKAL ÞOLA 0,6 MPa VINNUÞRÝSTING OG PRÓFAST MEÐ 1,0 MPa ÁÐUR EN LEIÐSLUR ERU HULDAR.

ALLT EFNI OG FRÁGANGUR KERFISINS SÉ Í SAMRÆMI VIÐ ÁKVÆÐI IST-67 OG GILDANDI REGLUGERÐIR.

ÓNEFNDAR TENGILEIÐSLUR AÐ TÆKJUM ERU 16x2,2 ÁLPEX.

DREIFIGRIND NEYSLUVATNS. 1:10

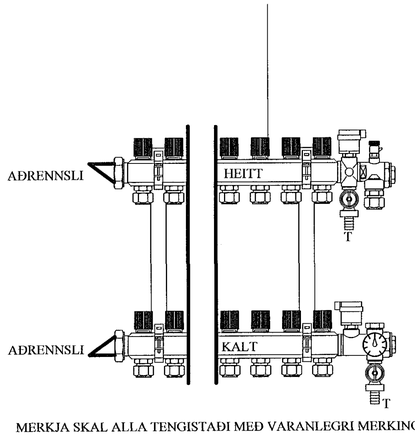

MERKJA SKAL ALLA TENGISTAÐI MEÐ VARANLEGRI MERKINGU

SNIÐ Í LÖGN. 1:10

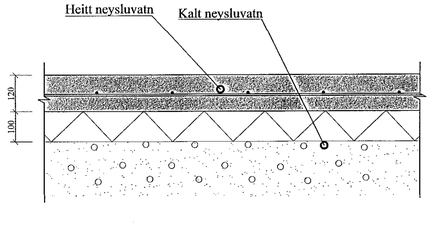

N1	: NEYSLUVATNSLÖGN: PEX ø16 Í PLø 34/29 FÓÐURRÖRI.
N2	: NEYSLUVATNSLÖGN: PEX ø20 Í PLø 34/29 FÓÐURRÖRI.
N3	: NEYSLUVATNSLÖGN: PEX ø25 Í PLø 39/34 FÓÐURRÖRI.

JÓN KRISTJÁNSSON BYGGINGARVERKFRÆÐINGUR
KT: 210754-4829

BREYTINGAR

TILVÍSANIR:
SKÝRINGAR..... SJÁ TEIKN. NR. 2-01

TRÍÞÓLÍ ARKITEKTAR
Andri G.V. Andrésson // kt: 240182-3949

Reikn.	JKR	Júlí '21	Útgefið:	15.07.2021
Teikn.	JKR	Júlí '21	Kvarði:	1:50, 1:10
Ath.				
Samþ.				

VÖLUSKARÐ 10
Hafnarfirði

Nr. 2-03

Verkhluti
ÞRIFAKERFI, 1. HÆÐ, GRUNNMYND, OG SKÝRINGAR. SNIÐ.

Jón Kristjánsson
Byggingarverkfræðingur
VJK ehf
Blásalir 12
110 Reykjavík
Sími: 537-0002 Gsm: 772-3154
Kt: 210754-4829
Netfang: jokris54@gmail.com