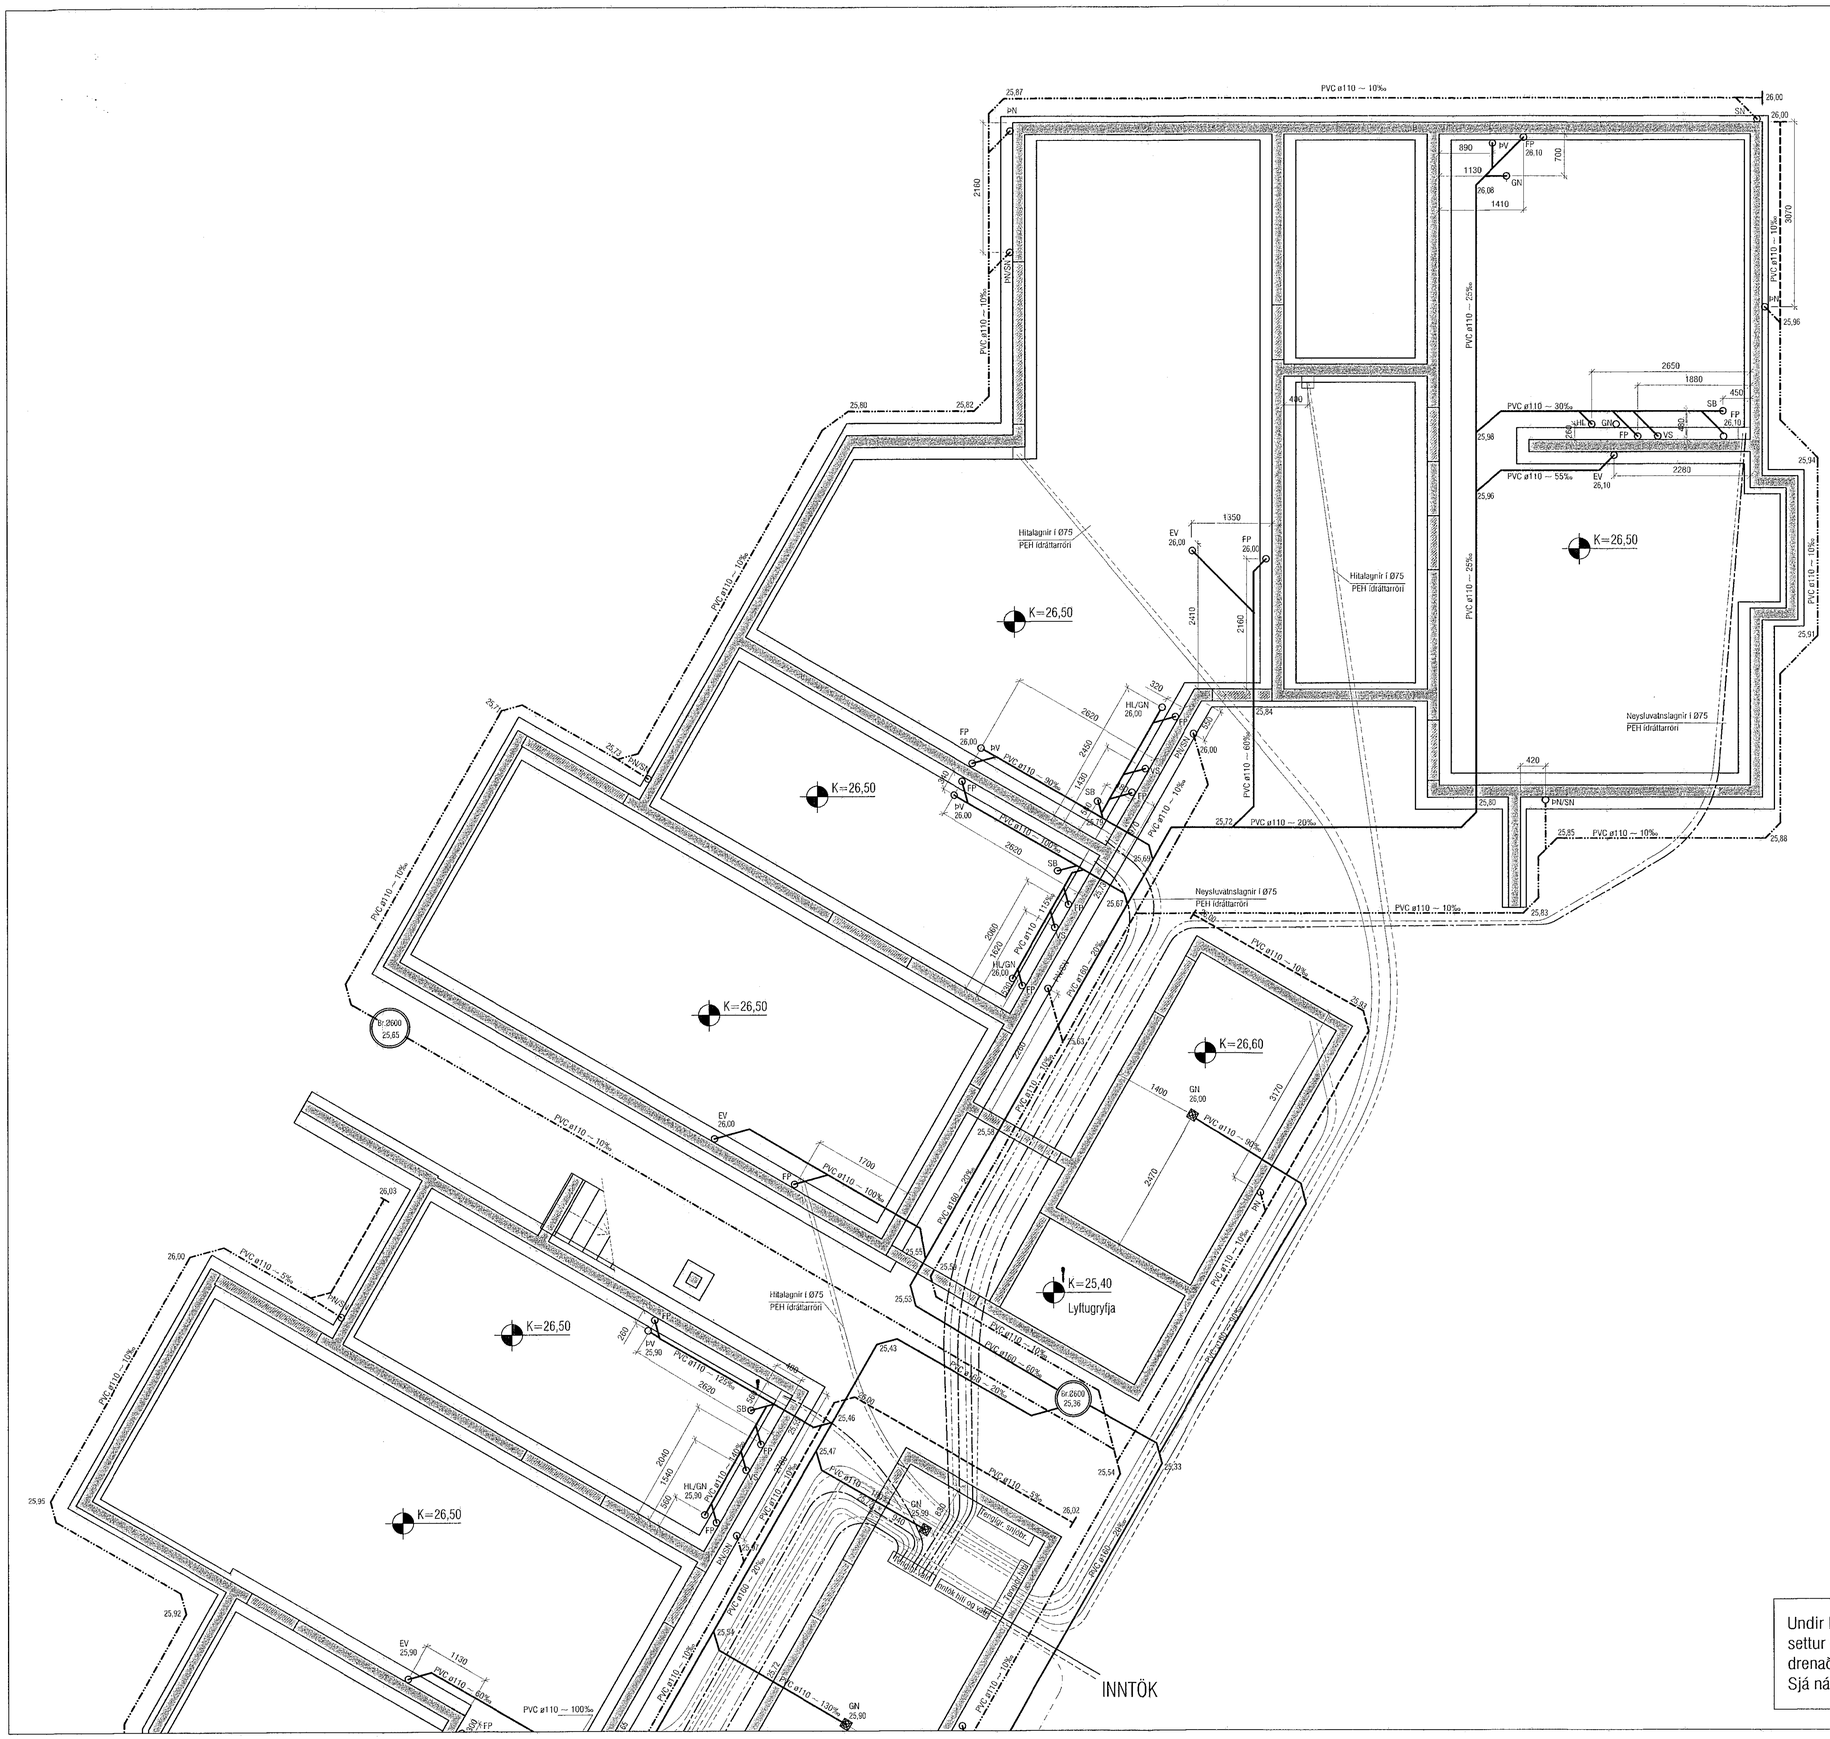

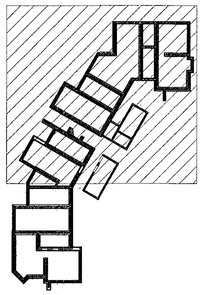

LYKILMYND 1:500

Undir botn og utaná veggi lyftugryfju er settur vatnsheldur tjörudúkur og því ekki drenað sérstaklega.
Sjá nánar á burðarþolsteikn.

Samþykkt þann 18. jún 2021
Byggingafulltrúinn í Hafnarfirði

Útgáfa	Lýsing	Dags.
A	Bætt við íþróttarrörum að hjóla-og vagnag.	11.02.2021
B	Lagfæringar vegna breytinga hjá arkitekt	03.05.2021
C	Breyting á stærð á skólplögn	08.06.2021
-		
-		

VEKTOR
- hönnun og ráðgjöf -
Síðumúla 3, 108 Rvk, s: 554-6650 / 897-5363

Hringhamar 1, Hafnarfjörður

Lagnir-grunnlagnir
Grunnmynd II

Hannað	Teiknað	Teikn. nr.
EÞK	MMA	L-04
Dagsetning 04.02.2021	Mkv. 1:50	

Sigurður Hafsteinsson kt. 030859-7749
Byggingatæknifræðingur
Netfang: sigurdur@vektor.is

Samþykkt hönnuðar:

Samþykkt aðalhönnuðar / samræmingarhönnuðar:

Blaðst. A1