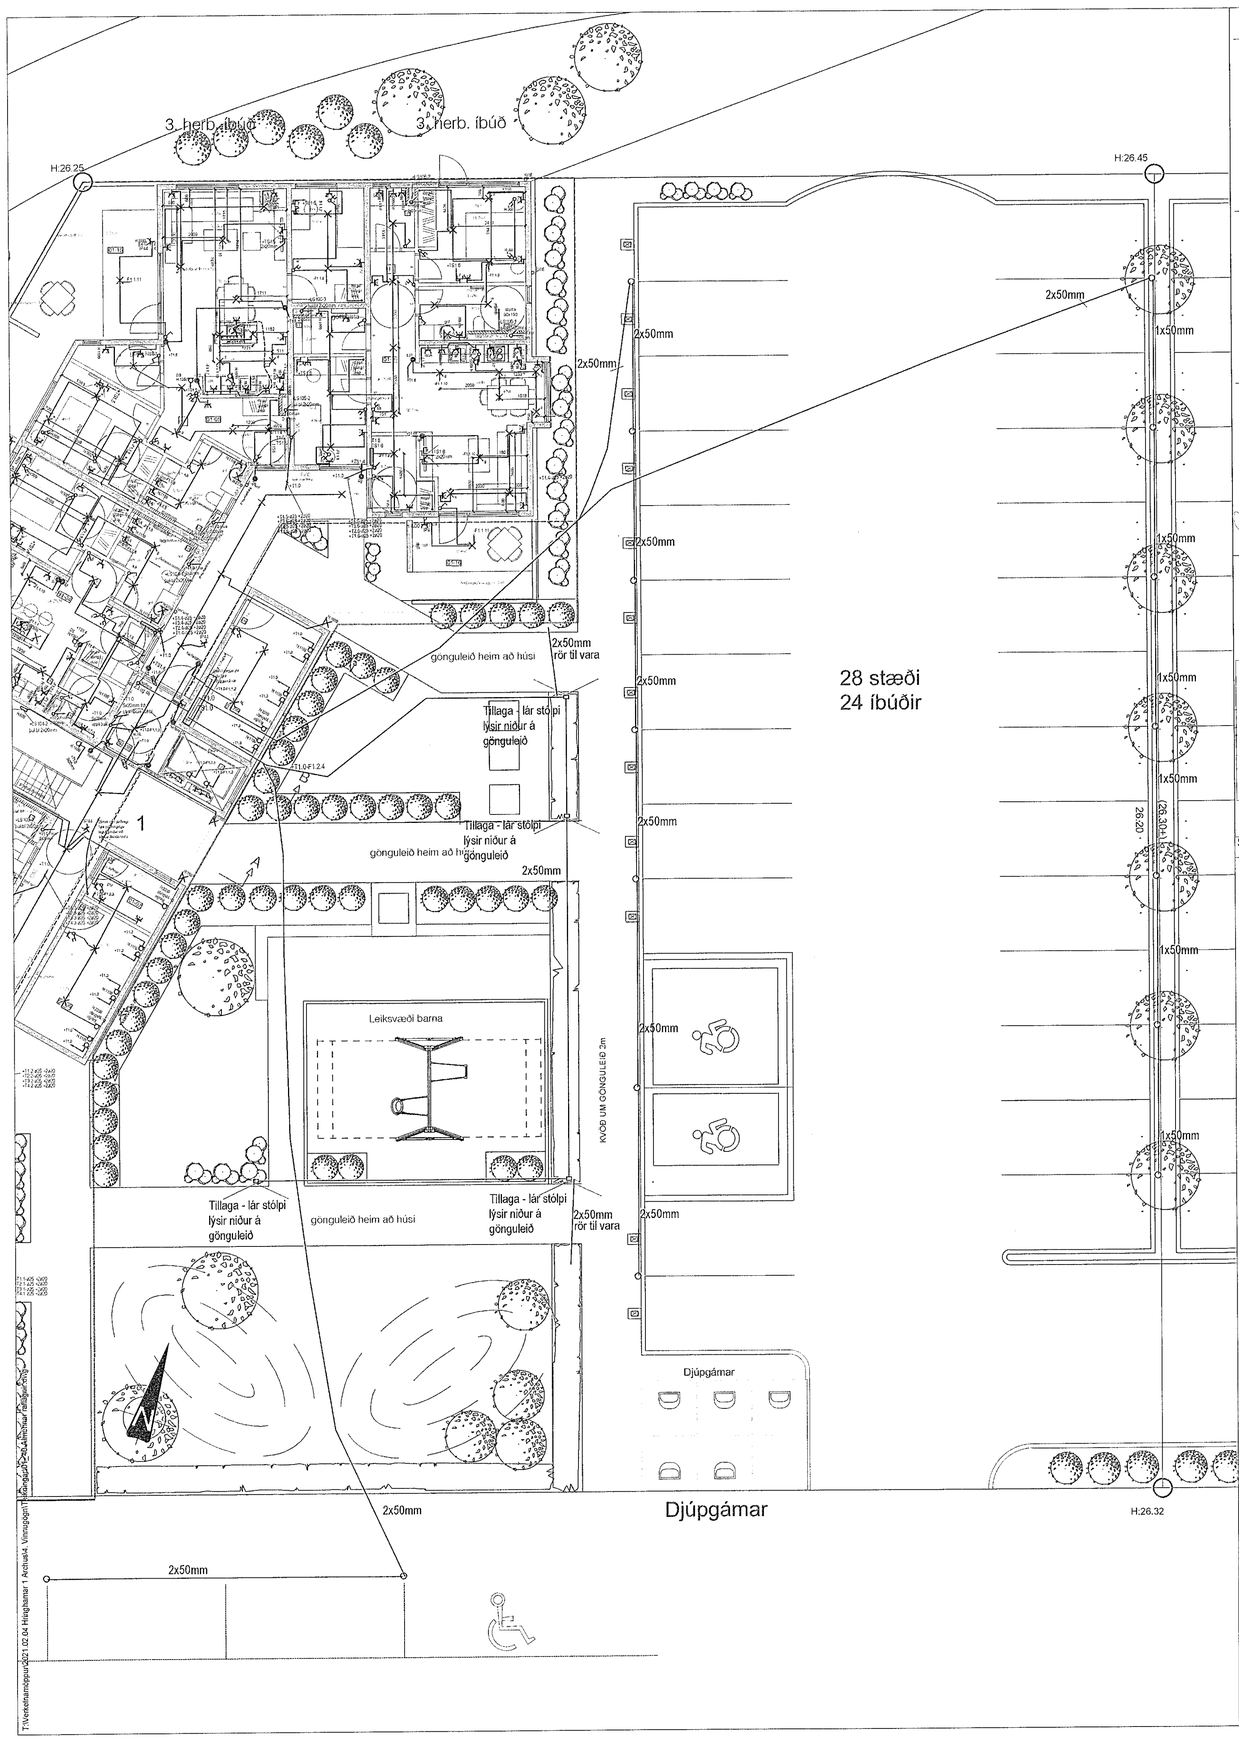

Hringhamar 1
Heimtaug Rafveitu 3~ 400V / 200A
Rafveita ø110 + ø50 mm plaströr
Lagnir út á lóð 6ø50 mm plaströr
Rör leggist að lóðarmörkum og upp úr jörðu Ganga skal vel frá rörendum og þeir merktir.

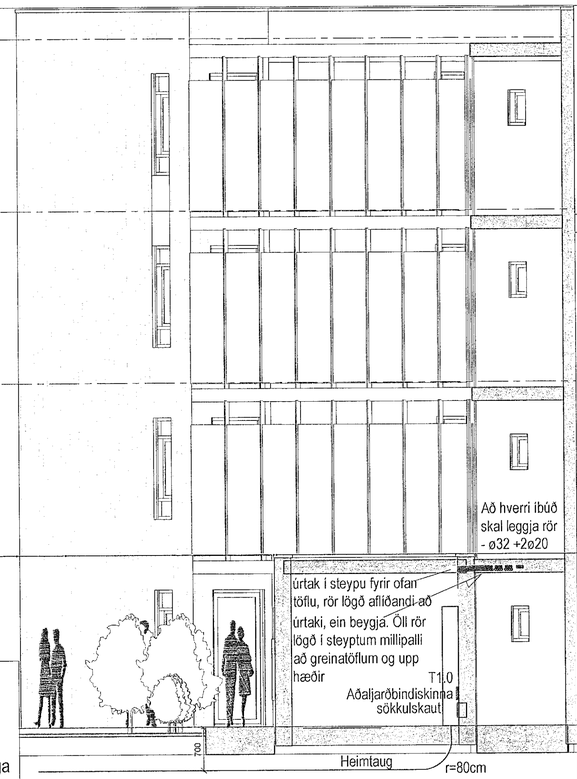

MÓTTEKIÐ
18. JÚNÍ 2021
frá Byggingarfulltrúans í Hafnarfirði

ÚTG	DAGS	ÚTGÁFUFERILL	HANNAÐ TEIKN YFIRF.

SKÝRINGAR

- Hreyfiskynjari
- Viðveruskynjari
- Tenglar og rofi - H:1100 mm
- Tvöfaldur tengill H: alltaf 200 nema annað komi fram
- Einfaldur tengill H: alltaf 200 nema annað komi fram
- Veggdós
- Tengidós innf./utanál.
- Loftljós með innb. hreyfiskynjara og neyðarljósi
- Loftdós
- Einföldur rofi
- Samrofi (rofi sem virkar með öðrum eins rofa á sömu ljós)
- Þrýstirofi f. t.d. dimma í töflu
- Dimmer í dós, þrýstidimmer eða snúnings
- T1.0/ÚTS1.0 Rafmagnstafla/f smáspennutafla
- Dós fyrir loftnet (ekki dregið í)
- Dós fyrir síma (ekki dregið í)
- DS Dyrasími
- S Símatengill
- L Loftnetstengill
- Jarðtenging sturtu
- IP44 Rakaþéttur tengill utl./innf. IP44
- Rör upp á næstu hæð
- Rör niður á næstu hæð
- Rör gegnum hæð
- Að rafmagnstöflu eða tengikassa
- T1.4/F1.6 Að rafmagnstöflu T1.4 fer á grein -F1.6
- Röralögn í gólfi

skipulagi

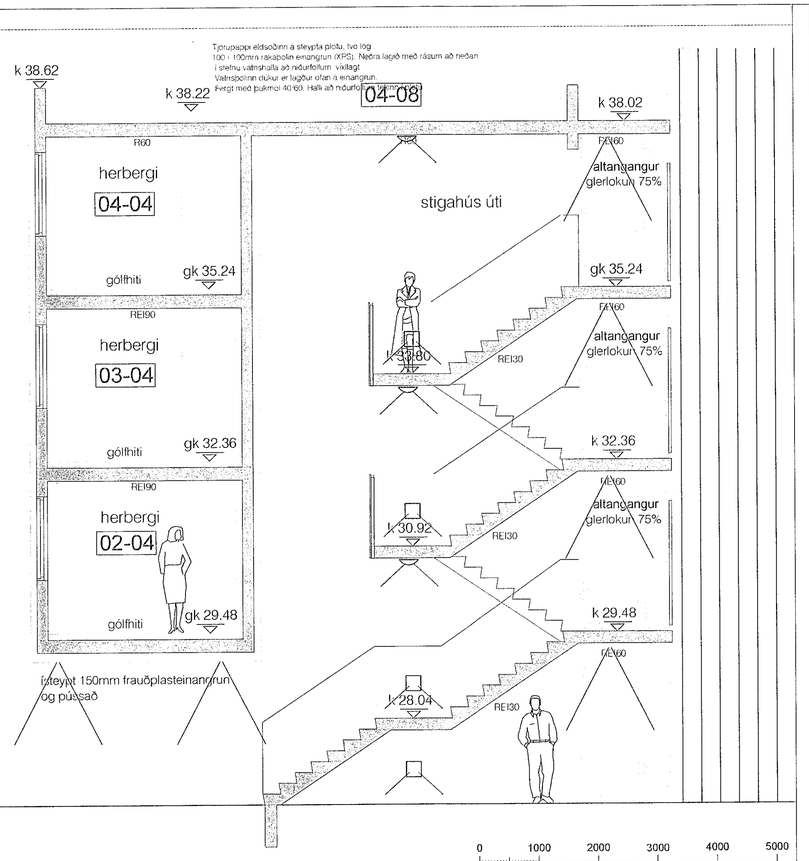

TESLA ehf
Raflagna- og lýsingarhönnun
Svanbjörn Einarsson, kt.180265-3339
698-2624, svanbjorn@teslaehf.is

Fjölbýlishús
Hringhamar 1

Rafkerfi
Lagnir út á lóð og bílaplan
ljós á stigapöllum og snið

TEIKNINÚMER	BLAÐSTÆRÐ	HANNAÐ:	SVE
2021.02.04	A1	TEIKNAÐ:	SVE
01_14_01		YFIRFARIÐ:	SVE
DAGS	MÆLIKVARÐI	ÚTGÁFA	
2021.02.10	1:50	A	

Dagsetning aðaluppdráttar: 14.12.2020
Hönnuður: Svanbjörn Einarsson kt.180265-3339
Hönnunarstjóri:

TVK\verkefnamöppur\2021.02.04 Hringhamar 1 Arkitekt\ Vinnugögn\Hringhamar 1 Rafkerfi.pln