
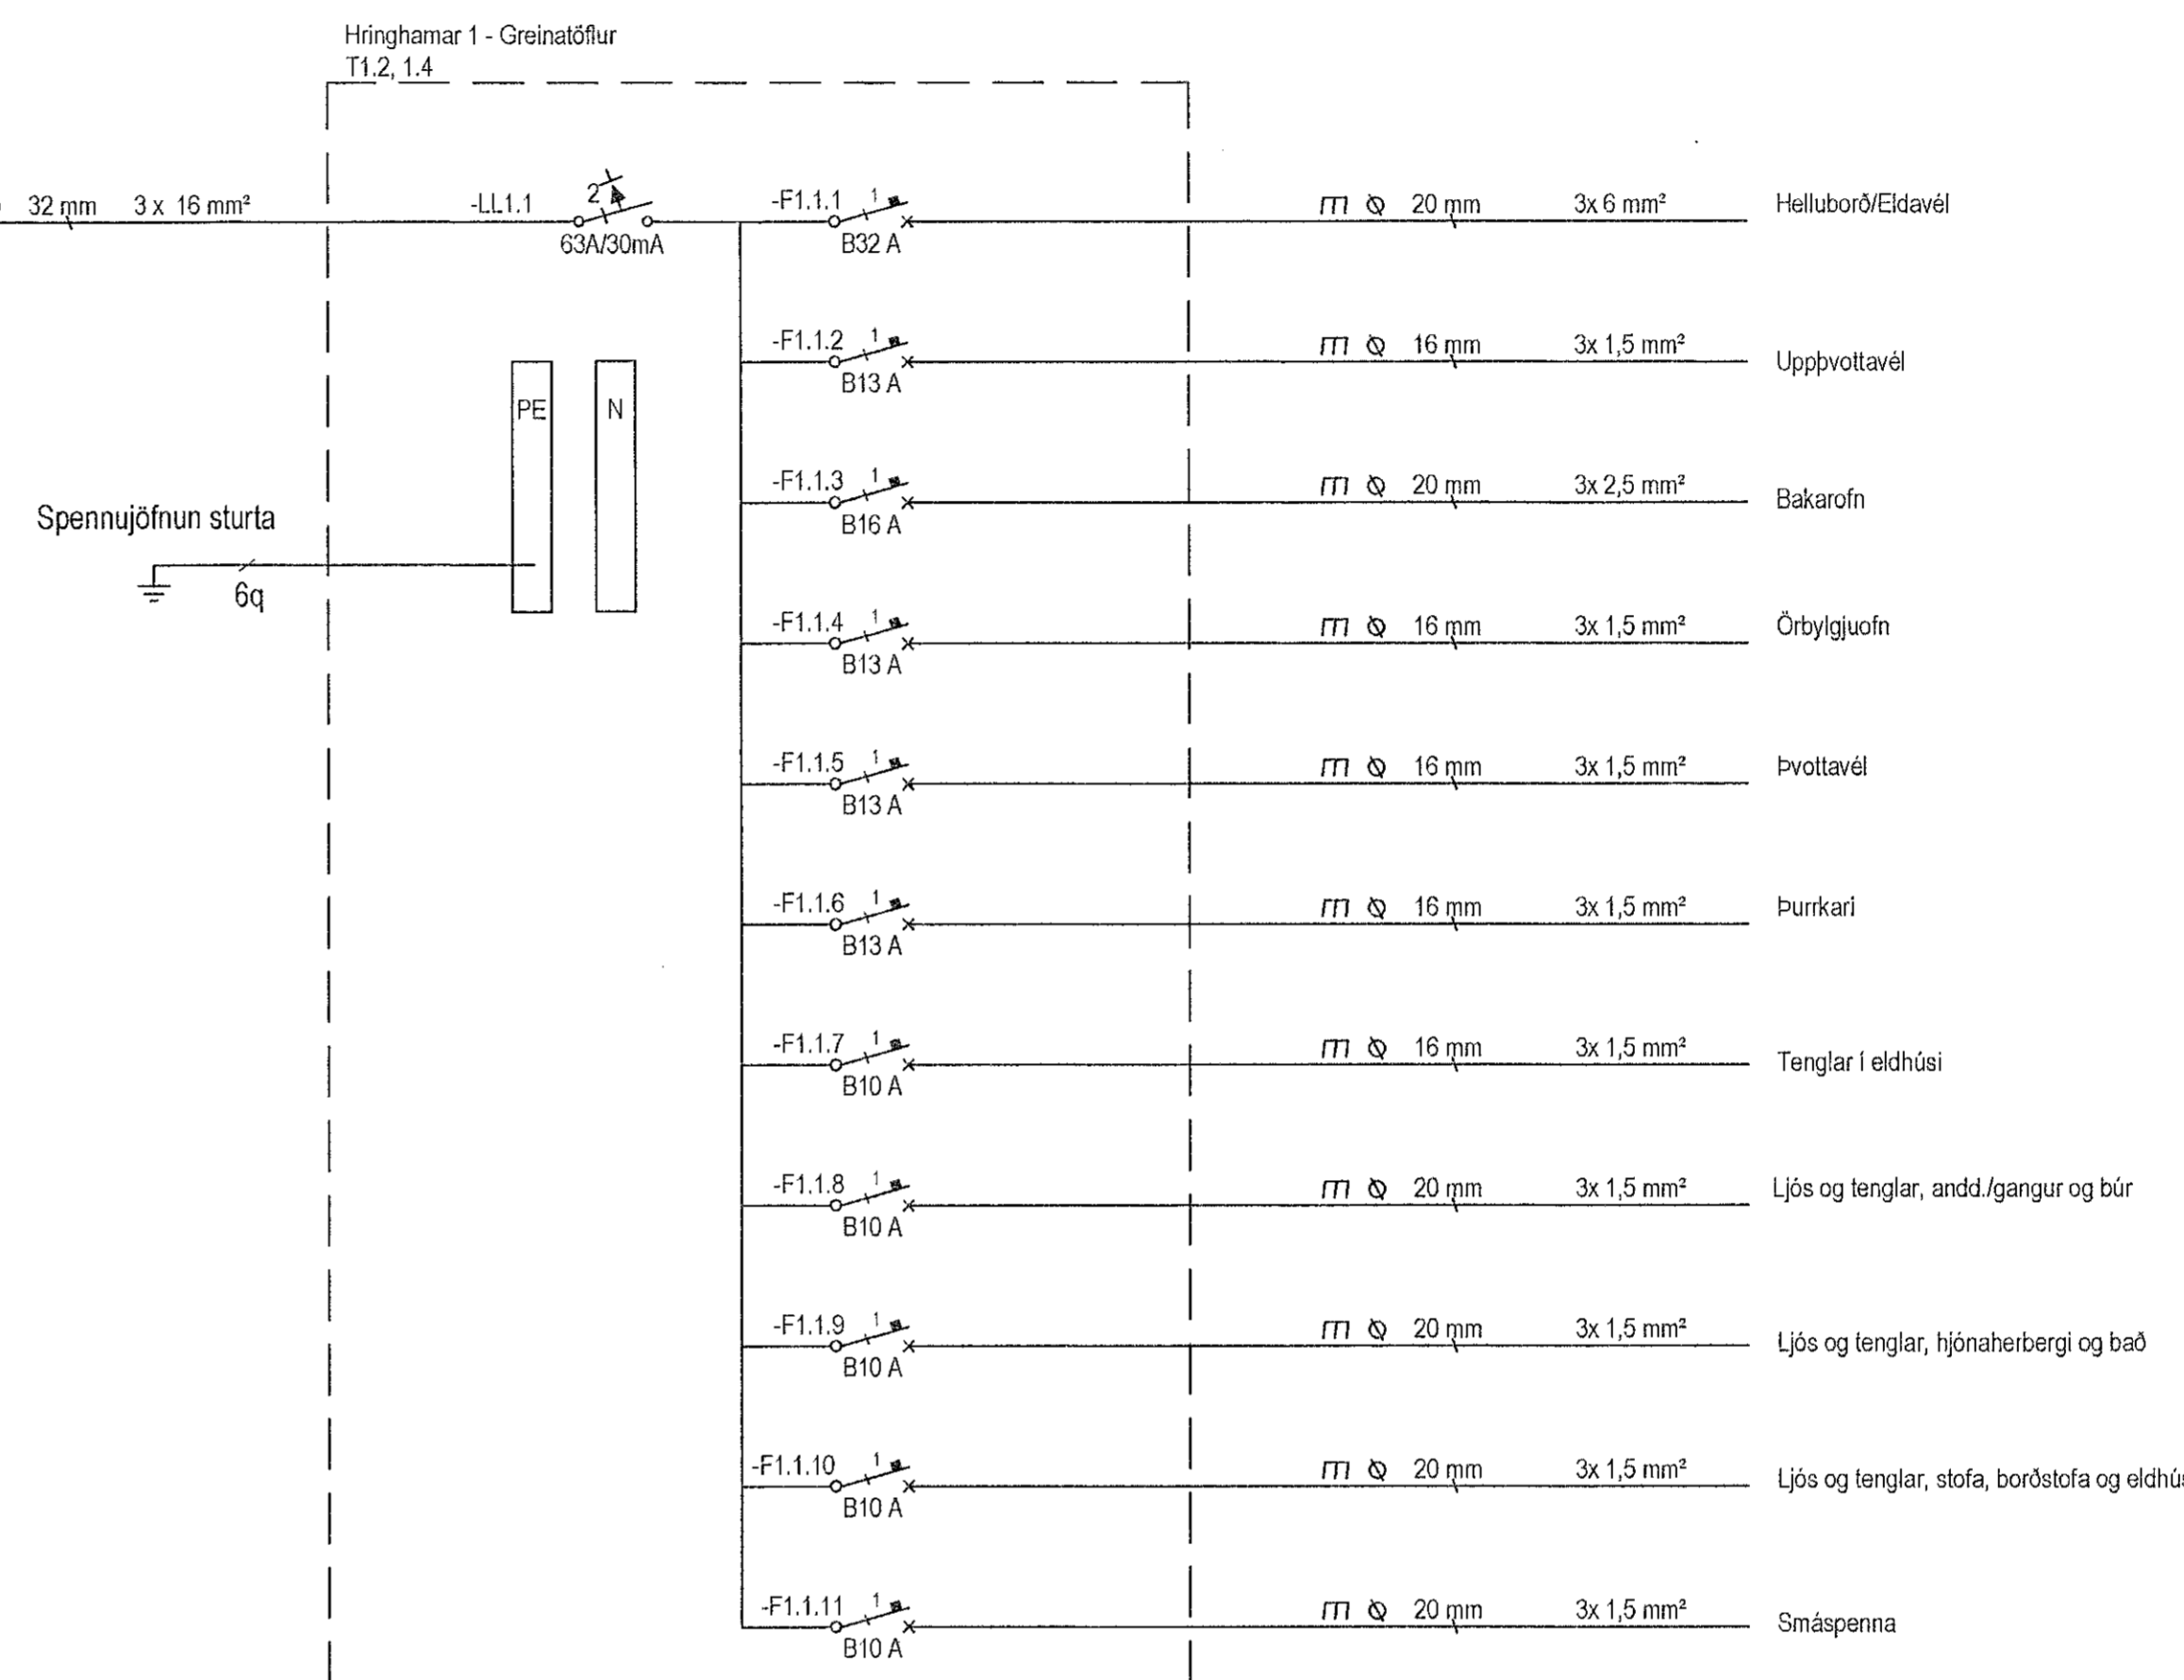


ÚTG.	DAGS	ÚTGAUFERILL	HAHNAÐ TEKNI YFIR:
---	---	---	---
---	---	---	---
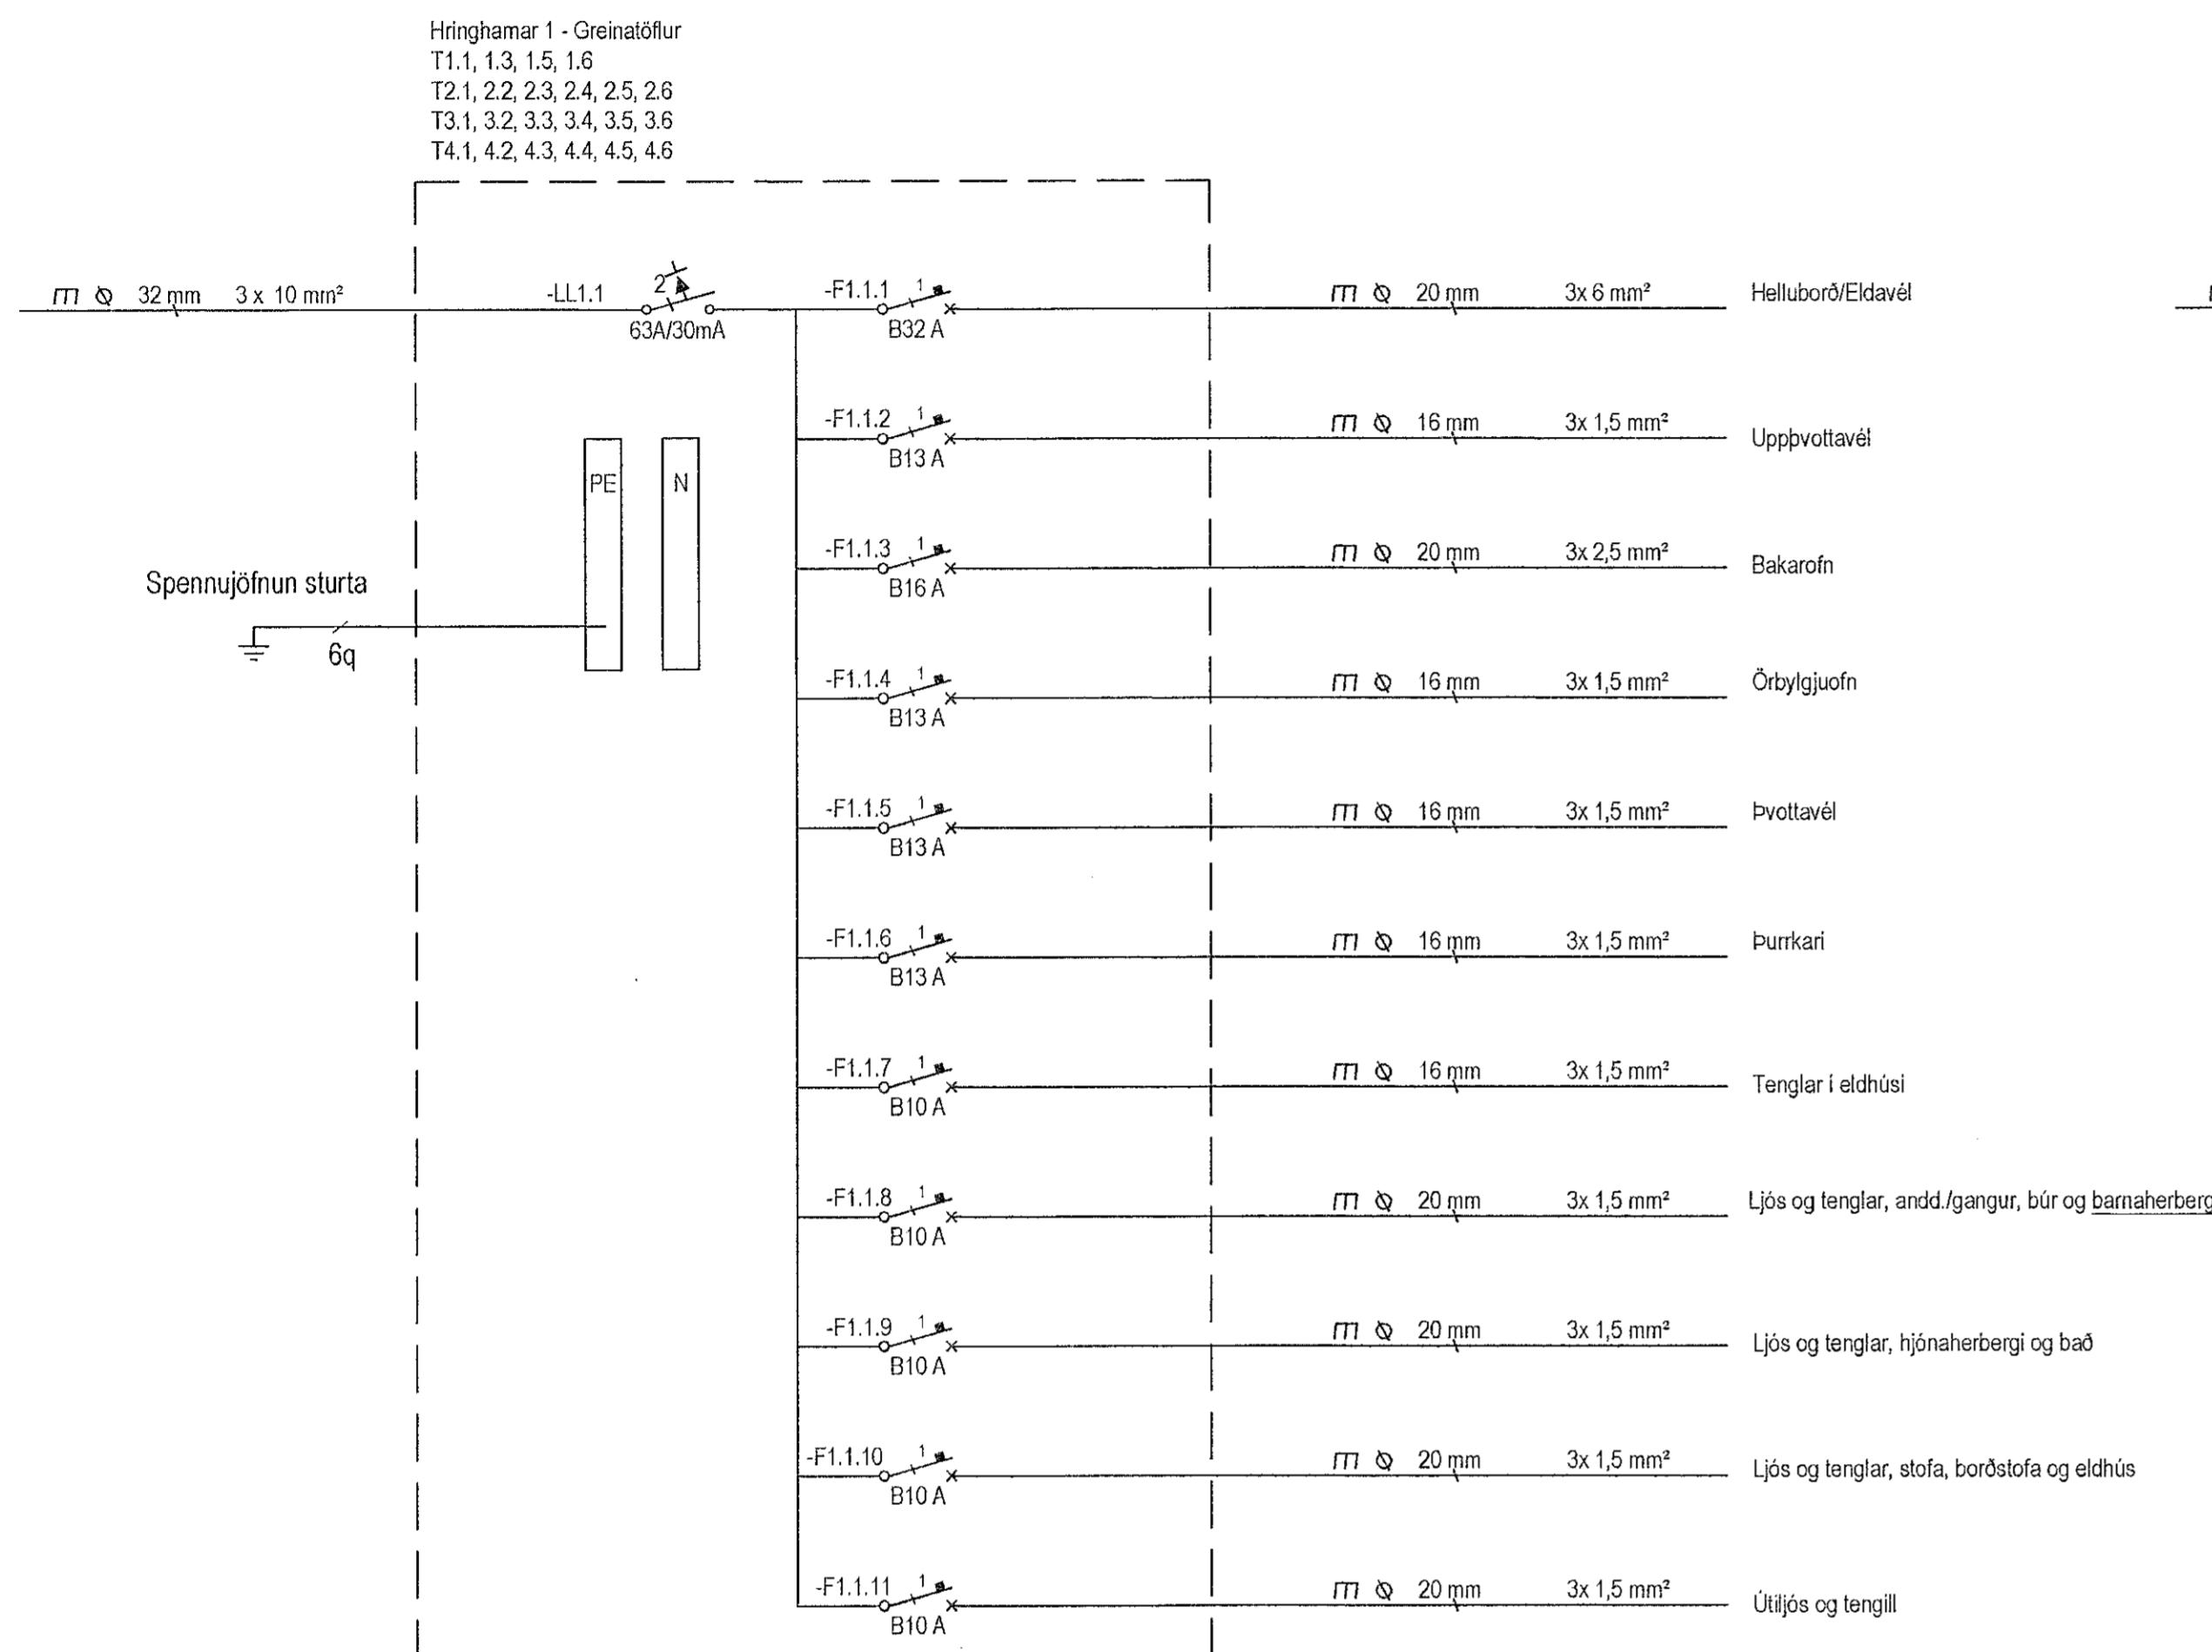

T:\Elektriker\2021\02_04_Hringhamar_1_Archeek_Vinnugögn\Tehninga01_L_07_Archeek_rillgar.dwg

TESLA ehf
Rafagna- og lýsingarhönnun
Svanbjörn Einarsson, kt.180265-3339
698-2624, svanbjorn@teslaehf.is

Fjölþýlishús
Hringhamar 1

Rafkerfi
Greinatöflur í íbúðum
merktar hverri íbúð

TEKNIUNUMÉR	BLAÐSTAFURD	HAHNAÐ	SVE
2021.02.04	A1	TEKNIAD.	SVE
01_15_03		YFIRFARAD.	SVE
DAGS	MÆLIKVAÐI	ÚTGÁFA	
2021.02.04	1:50	A	

Dagsetning útgáfu: 14.12.2020
Höfundur: Svanbjörn Einarsson kt.180265-3339
Höfundarnafn: *[Signature]*

