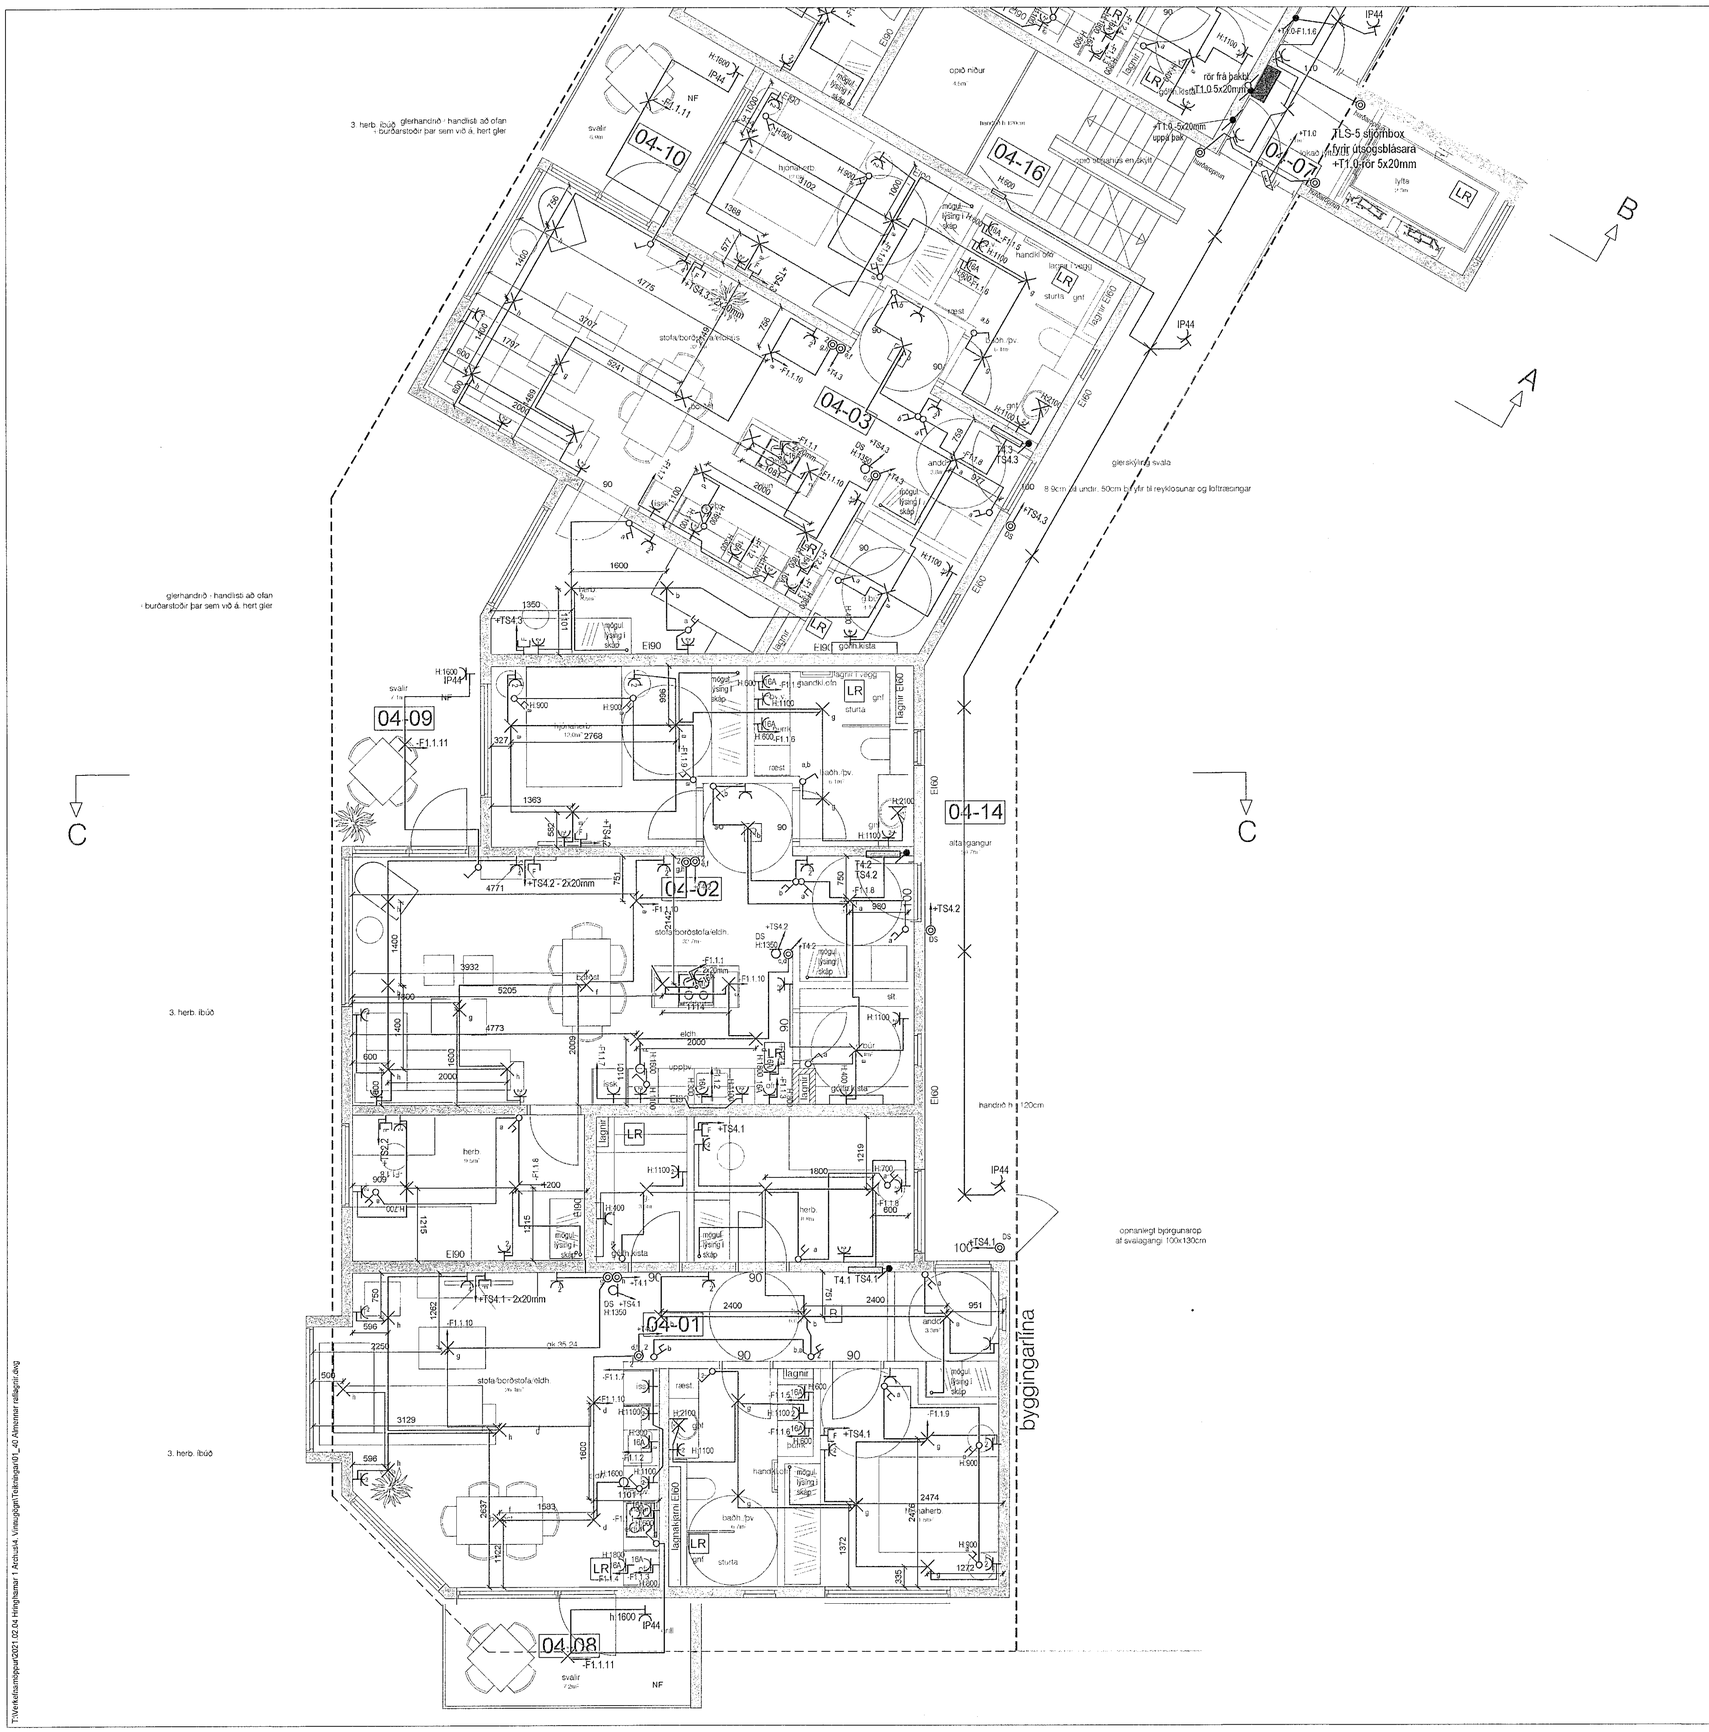


| MÓTTEKIÐ 18. JÚNÍ 2021 fh. Byggingarfulltrúans í Hafnarfirði | | | |
|---|---|---|---|
| ÚTG. | DAGS. | ÚTGÁFUFERILL | HANNAÐ TEIKN. YFIRF. |
| — | — | — | — |
| — | — | — | — |
SKÝRINGAR

- Hreyfiskynjari
- Viðveruskynjari
- Tenglar og rofi - H:1100 mm
- Tvöfaldur tengill H: alltaf 200 nema annað komi fram
- Einfaldur tengill H: alltaf 200 nema annað komi fram
- Veggdós
- Tengidós innf./utanál.
- JBL,IV Loftjós með innb. hreyfiskynjara og neyðarljósi
- Loftdós
- Einfaldur rofi
- Samrofi ( rofi sem virkar með öðrum eins rofa á sömu ljós )
- Þrýstirofi f. t.d. dimmai í lofti
- Dimmer í dós, þrýstidimmer eða snúnings
- T1.0/TS1.0 Rafmagnstafla/i/ smáspennutafla
- Dós fyrir loftnet ( ekki dregið í )
- Dós fyrir síma ( ekki dregið í )
- DS Dyrasími
- Símatengill
- Loftnetstengill
- Jarðtenging sturtu
- IP44 Rakaþéttur tengill utl./innf. IP44
- Rör upp á næstu hæð
- Rör niður á næstu hæð
- Rör gegnum hæð
- Að rafmagnstöflu eða tengikassa
- T1.4/F1.6 Að rafmagnstöflu T1.4 fer á grein -F1.6
- Röralögn í gólfi


TESLA ehf
Raflagna- og lýsingarhönnun
Svanbjörn Einarsson, kt.180265-3339
698-2624, svanbjorn@teslaehf.is


# Fjölbýlishús

Hringhamar 1

---

Rafkerfi

4. hæð raflagnir ljós og tenglar

Íb. 401, 402 og 403

| TEIKNINÚMER | BLAÐSTÆRÐ | HANNAÐ: | SVE |
|---|---|---|---|
| 2021.02.04 | A1 | TEIKNAÐ: | SVE |
| 04_40_01 | | YFIRFARIÐ: | SVE |
| DAGS. | MÆLIKVARÐI | | ÚTGÁFA |
| 2021.02.04 | 1:50 | | A |

Dagsetning síðustu útgáfubreytingar: 14.12.2020

Hönnuður: Svanbjörn Einarsson kt.180265-3339

Hönnunarstjóri:

0 1000 2000 3000 4000 5000 mm

M 1:50

T:\Verkefnamöppur\2021.02.04 Hringhamar 1 Arcitucad\4. Vinnuskjöl\Teikningar\01_40 Almennar raflagnir.dwg