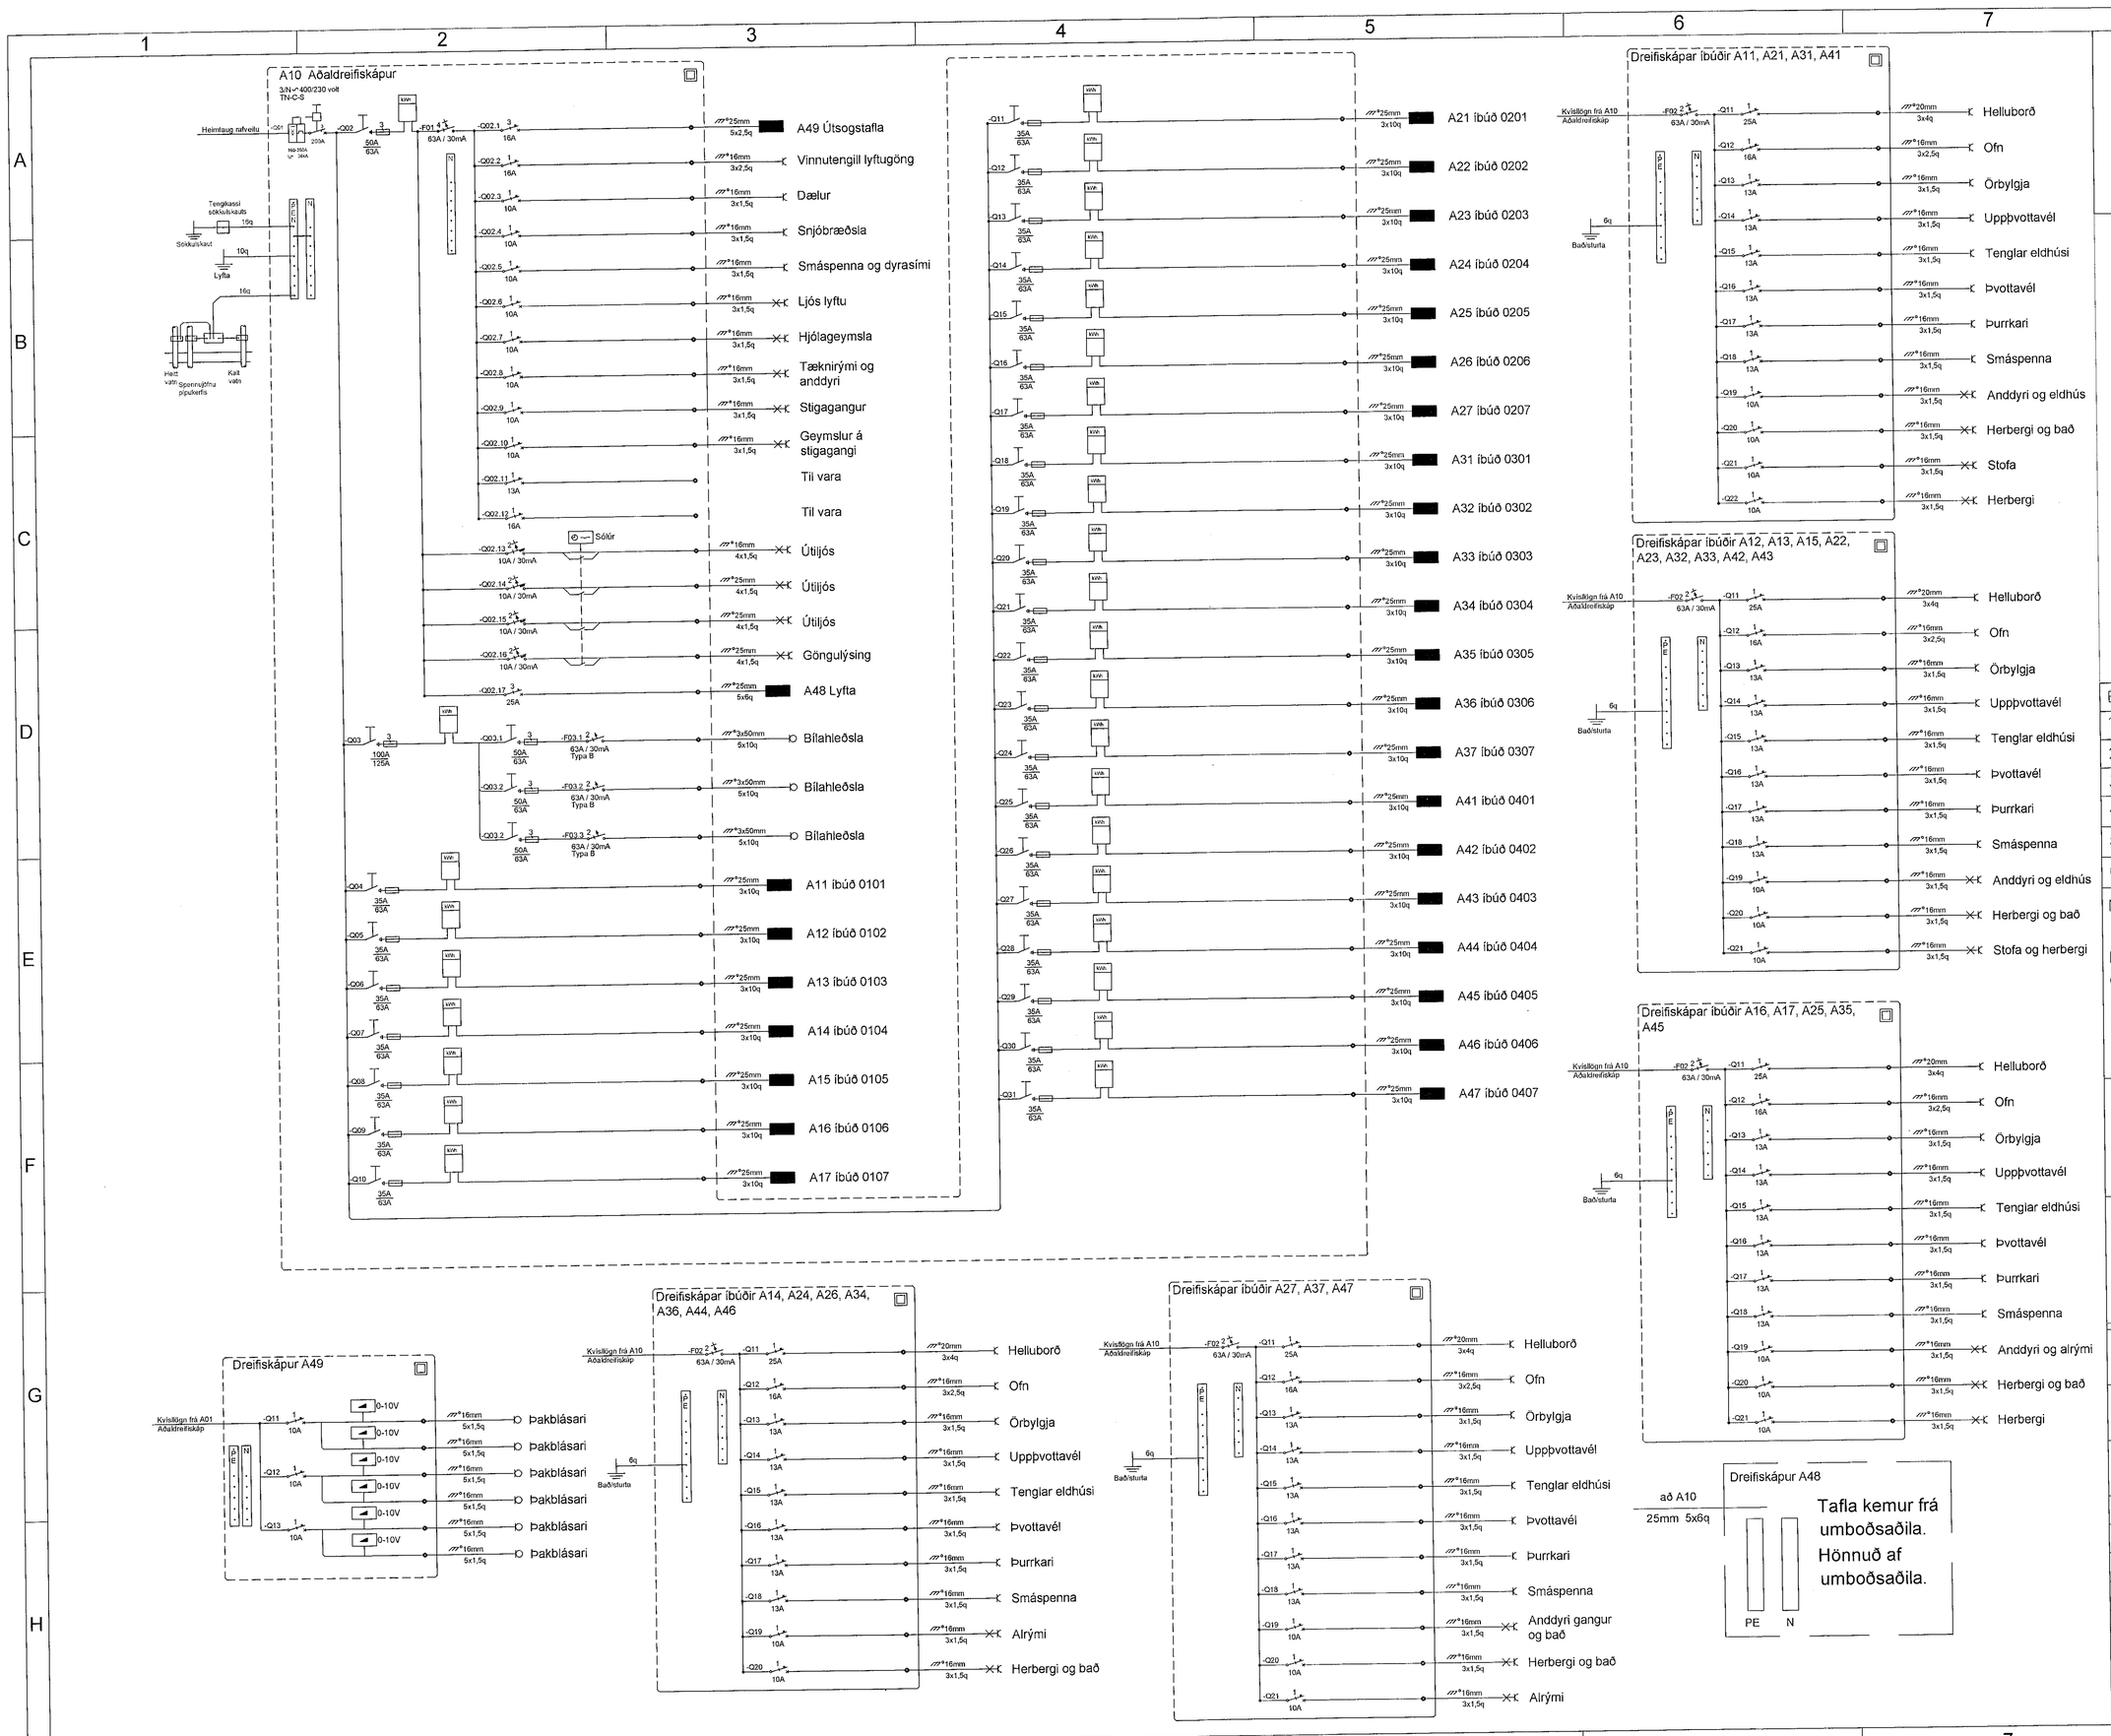

MÓTTEKIÐ
18. JÚNÍ 2021
fh. Byggingarfulltúans / Hafnarfirði

Breytingar	Dags
1	
2	
3	
4	
5	
6	

Númer verkteikningar

Dagssetning aðaluppdrátta.
02.03.2021

Undirskrift hönnunarstjóra
Kt: 100180-2439

Fernando de Menezes de Moraes Conça
Kt. 100180-2439

Voltorka *ehf*
kt:410606-1860
voltorka@voltorka.is

Helgi Pálsson
S:898-4476
helgi@voltorka.is

Baldvin Ó. Gunnarsson
S:855-3155
baldvin@voltorka.is

Baldvin Ó. Gunnarsson

Verkefni
Hringhamar 7

Staður
221 Hafnarfjörður

Skýring
Töflur

Hönnun,	Baldvin Ó. Gunnarsson
Kt.	261069-4589
Mkv	
Teikningarnúmer	800-00-15
Teiknað,	Hlynur Haraldsson
Útgáfudagsetning,	08.06.2021
Land nr. 229948	Blaðastærð A1
Verknúmer 2021-052	Útgáfa A