
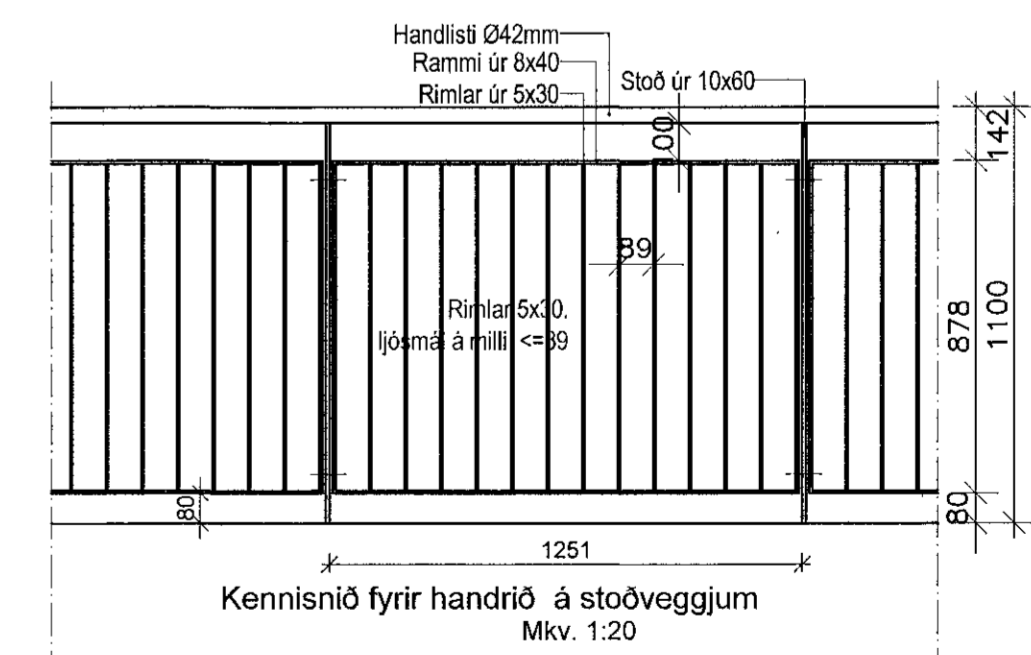
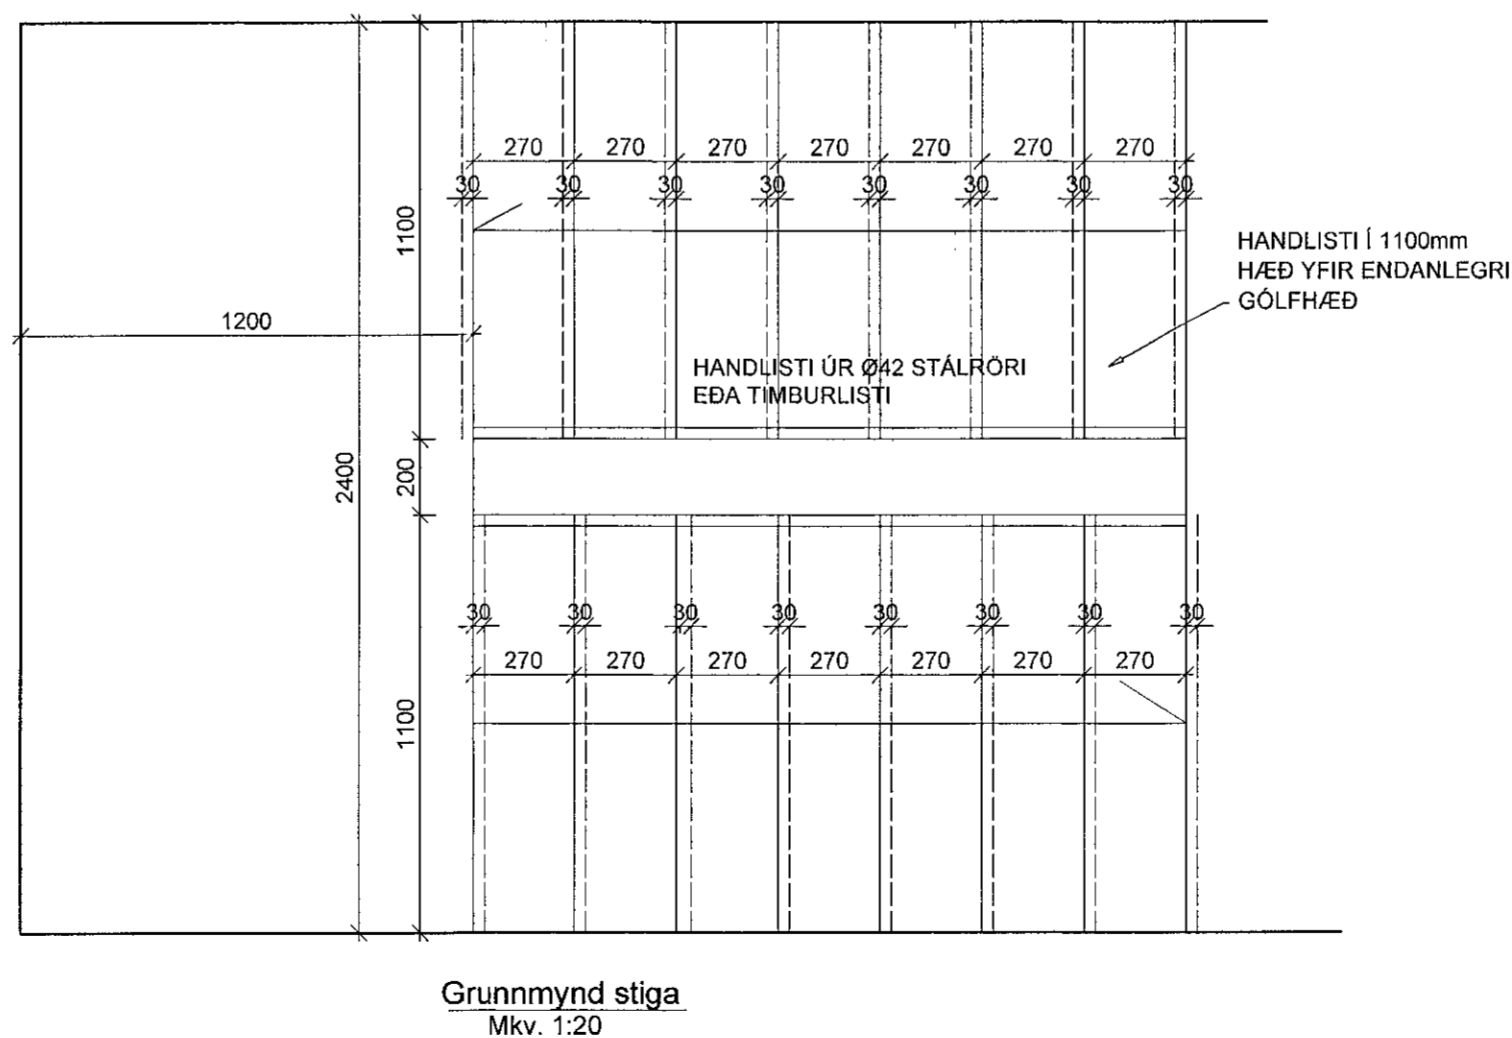
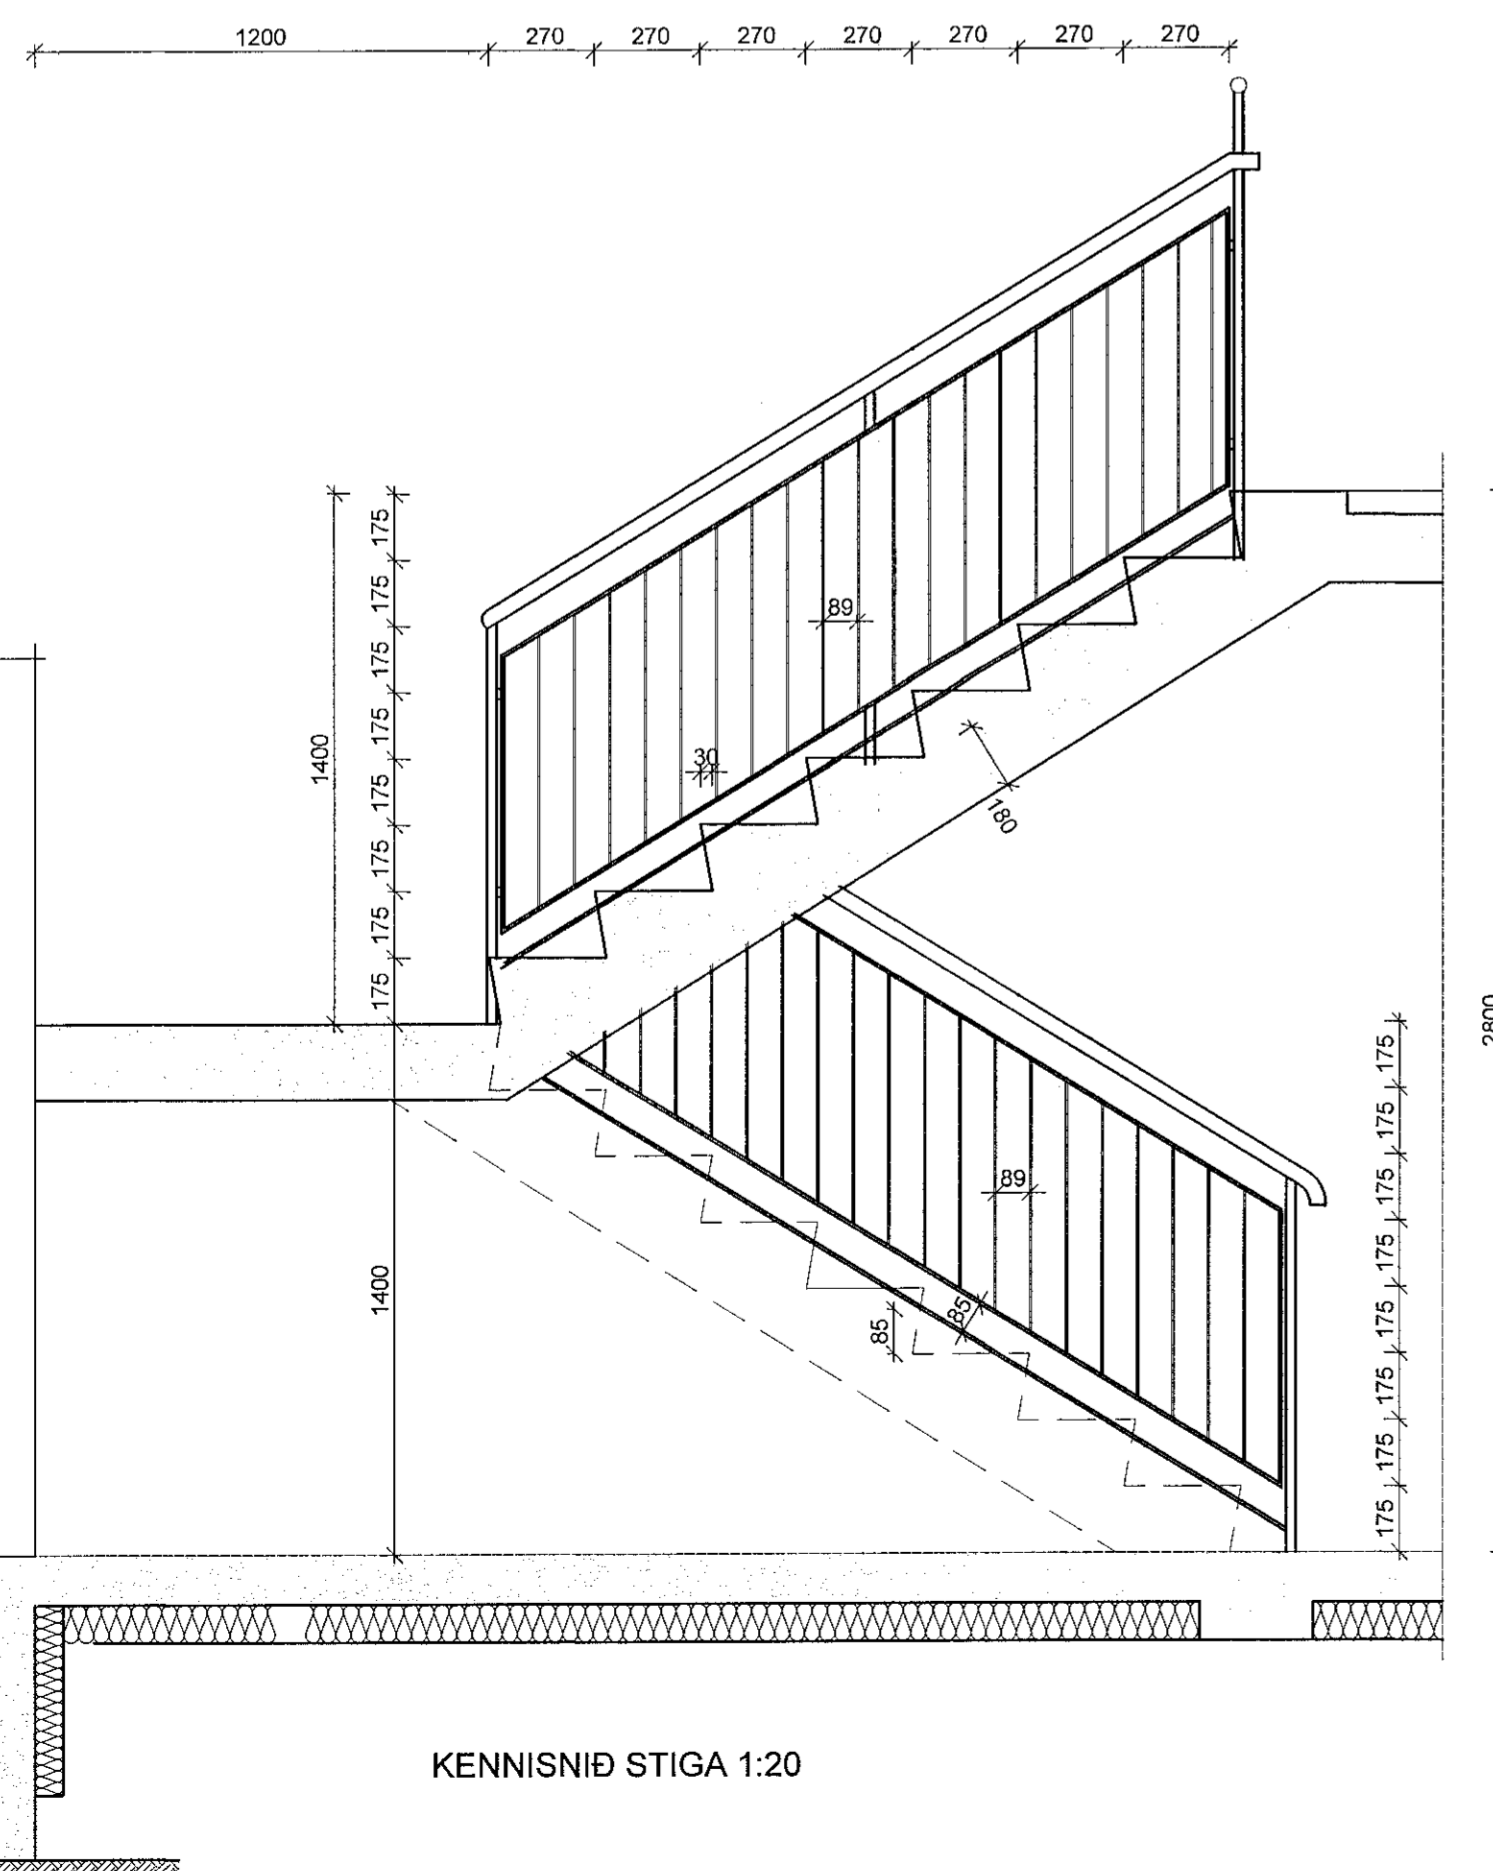
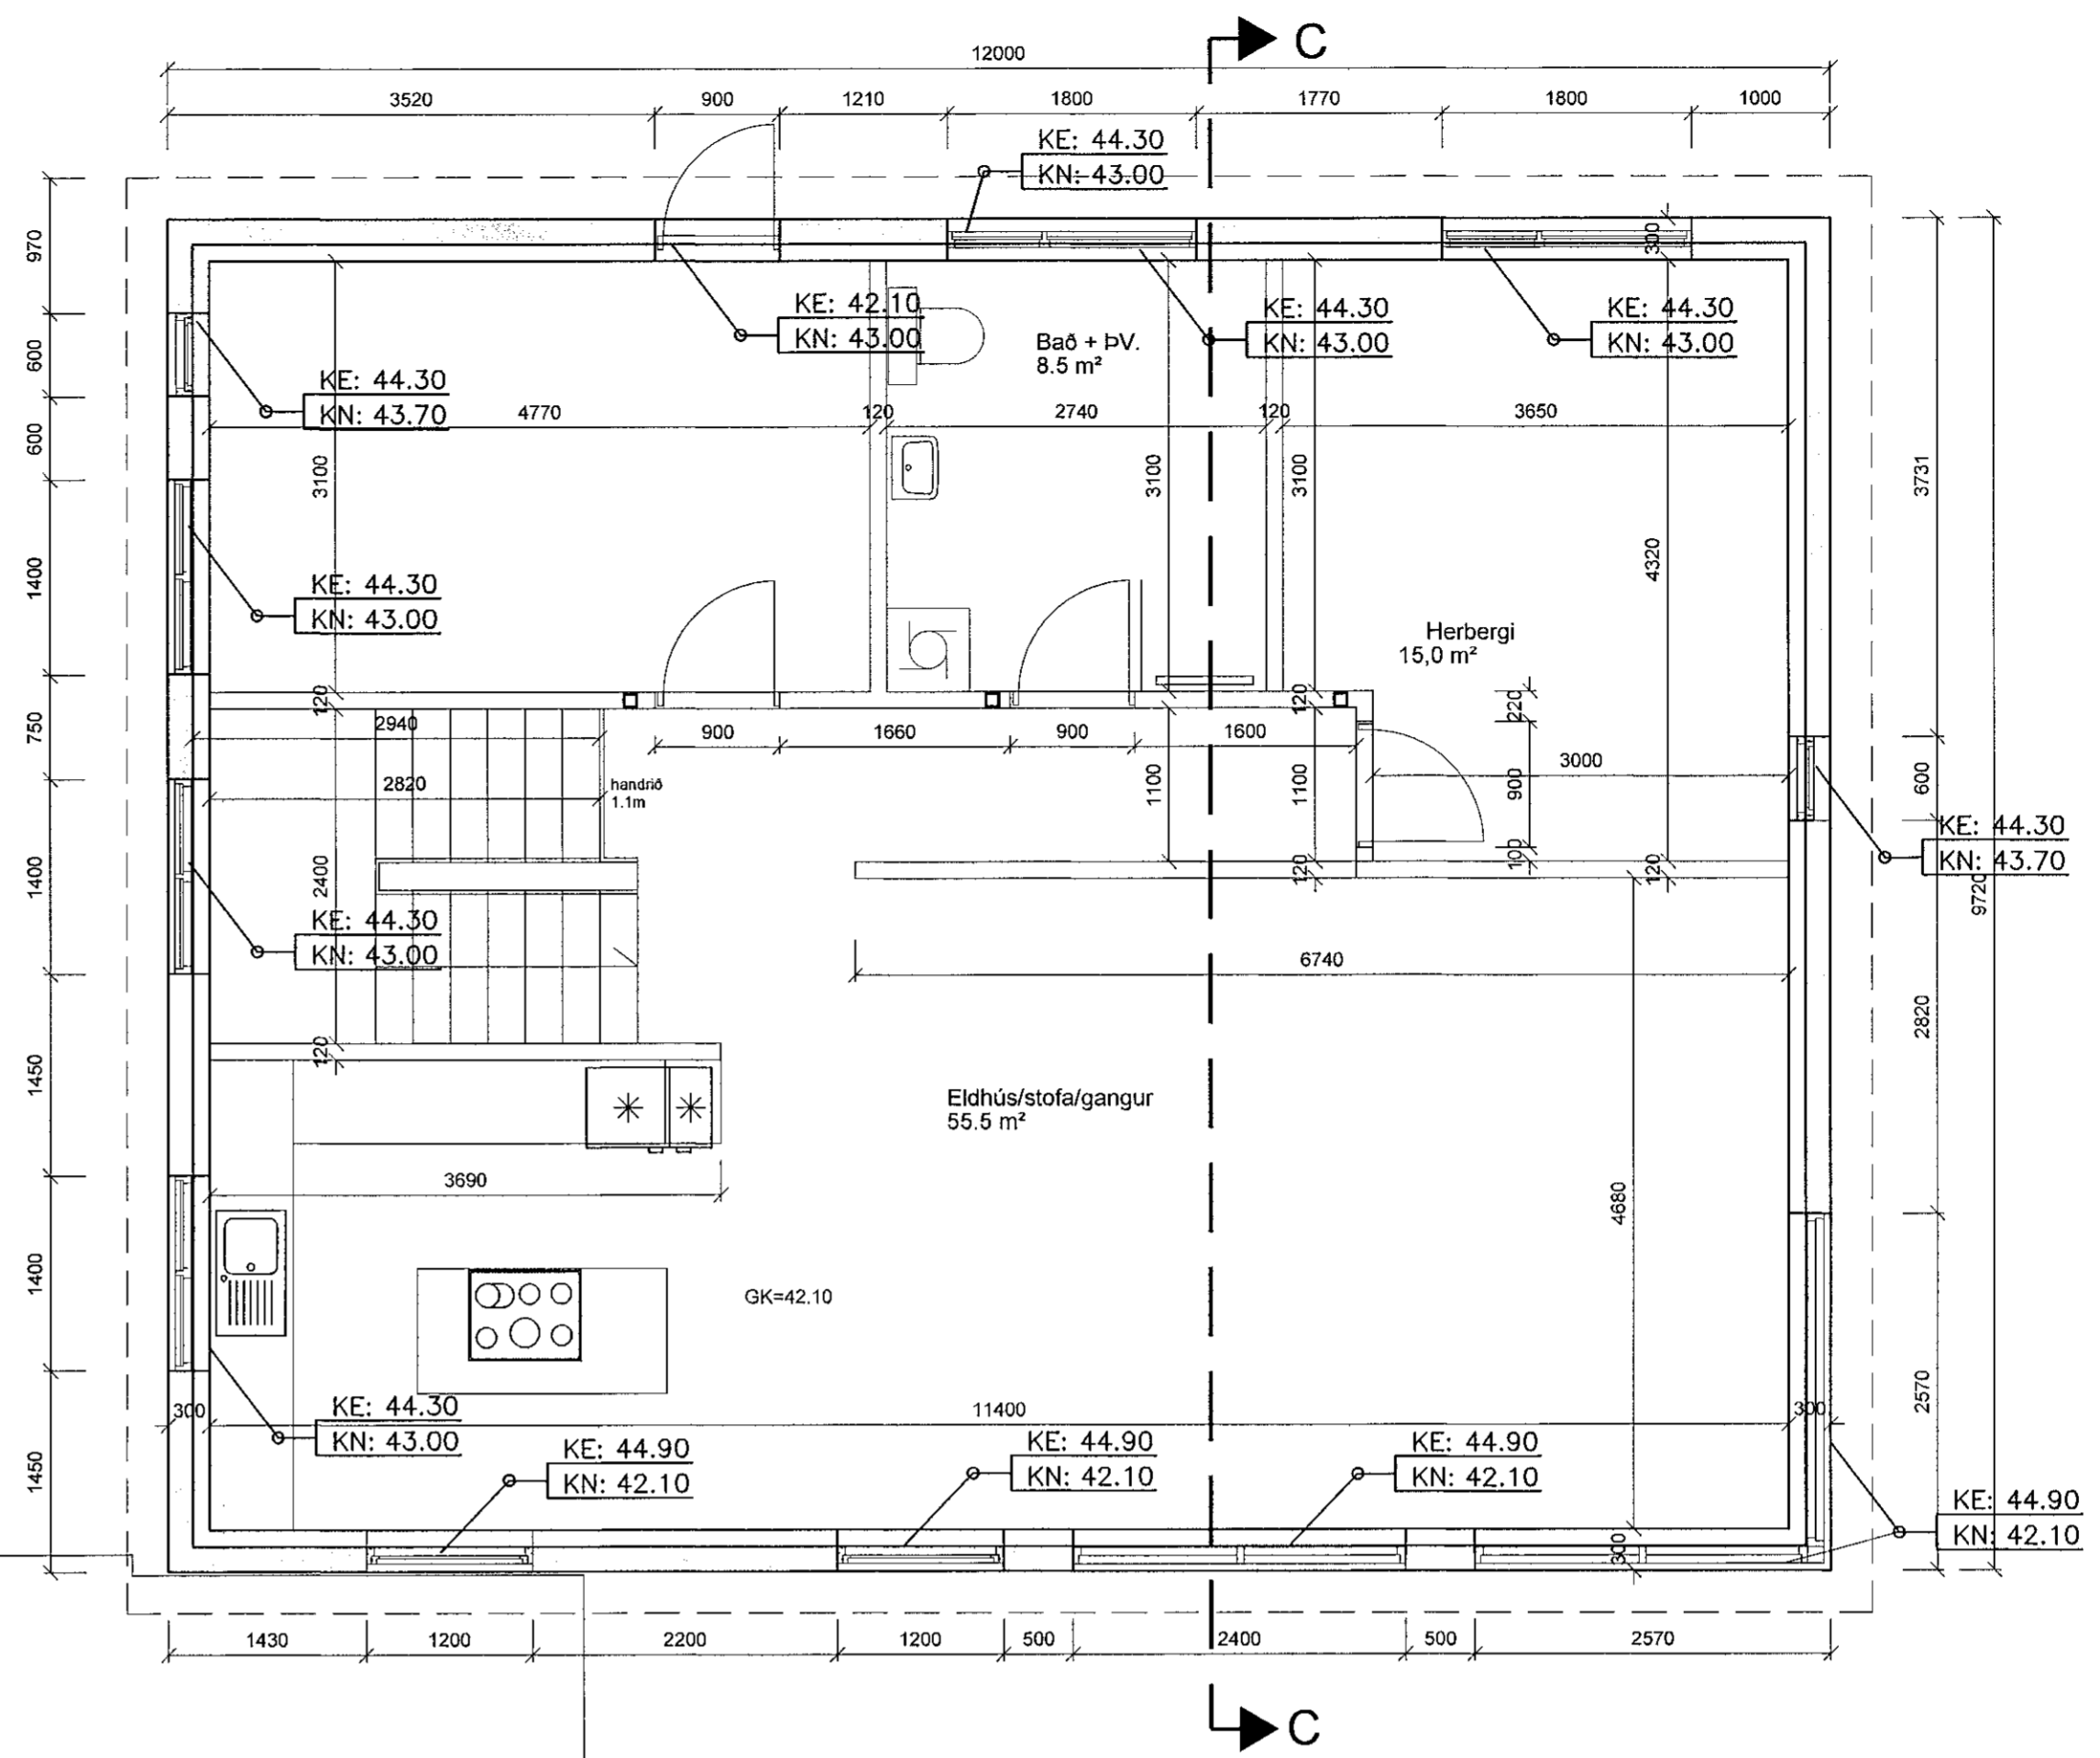


Sambýkkki Ísland
2. ári ári 2021
Bygginguáætlunin í HAFNARFIRÐI

ÚTGÁFUFERILL

NÚMÉR:	DAGS:	SKÝRINGAR:	UNNIÐ:
DAGS:	SAMRÆM HÖNNUÐUR		

 

VHÁ VERKFRÆÐISTOFA ehf.

SÍÐUMÚLI 13
108 REYKJAVÍK
SÍMI: 534 8815 / 897 8132
NETTFANG: haukur@vha.is
t: 560600-3050
HEIMASÍÐA: www.vha.is

HEITI VERKS: MÖBERGSSKARÐ 14 HAFNARFIRÐI

HEITI TEIKNINGAR: VERKTEIKNING GRUNNMYND 2. HÆÐAR SNIÐ Í STIGA OG HANDRIÐ

MKV. 1:50	DAGS. MAR.'21	VERK NR. 21-05	
TEIKNAD. H.Á.	YFIRFARID. H.Á.	SAMBÝKKT. H.Á.	NR. TEIKNINGAR
DAGS undirskr. 25.02.'21	NAFN HÖNNUÐAR Haukur Asgeirsson t: 301255-4629		10
UNDIRSKR. HÖNNUÐAR	ÚTGÁFA		A

Haukur Asgeirsson

ÚTDRAG ÚR APLI 012021 VÉRMAÐAGÖGNUM 2021 ÚTDRAG ÚR APLI 012021 VÉRMAÐAGÖGNUM 2021 ÚTDRAG ÚR APLI 012021 VÉRMAÐAGÖGNUM 2021