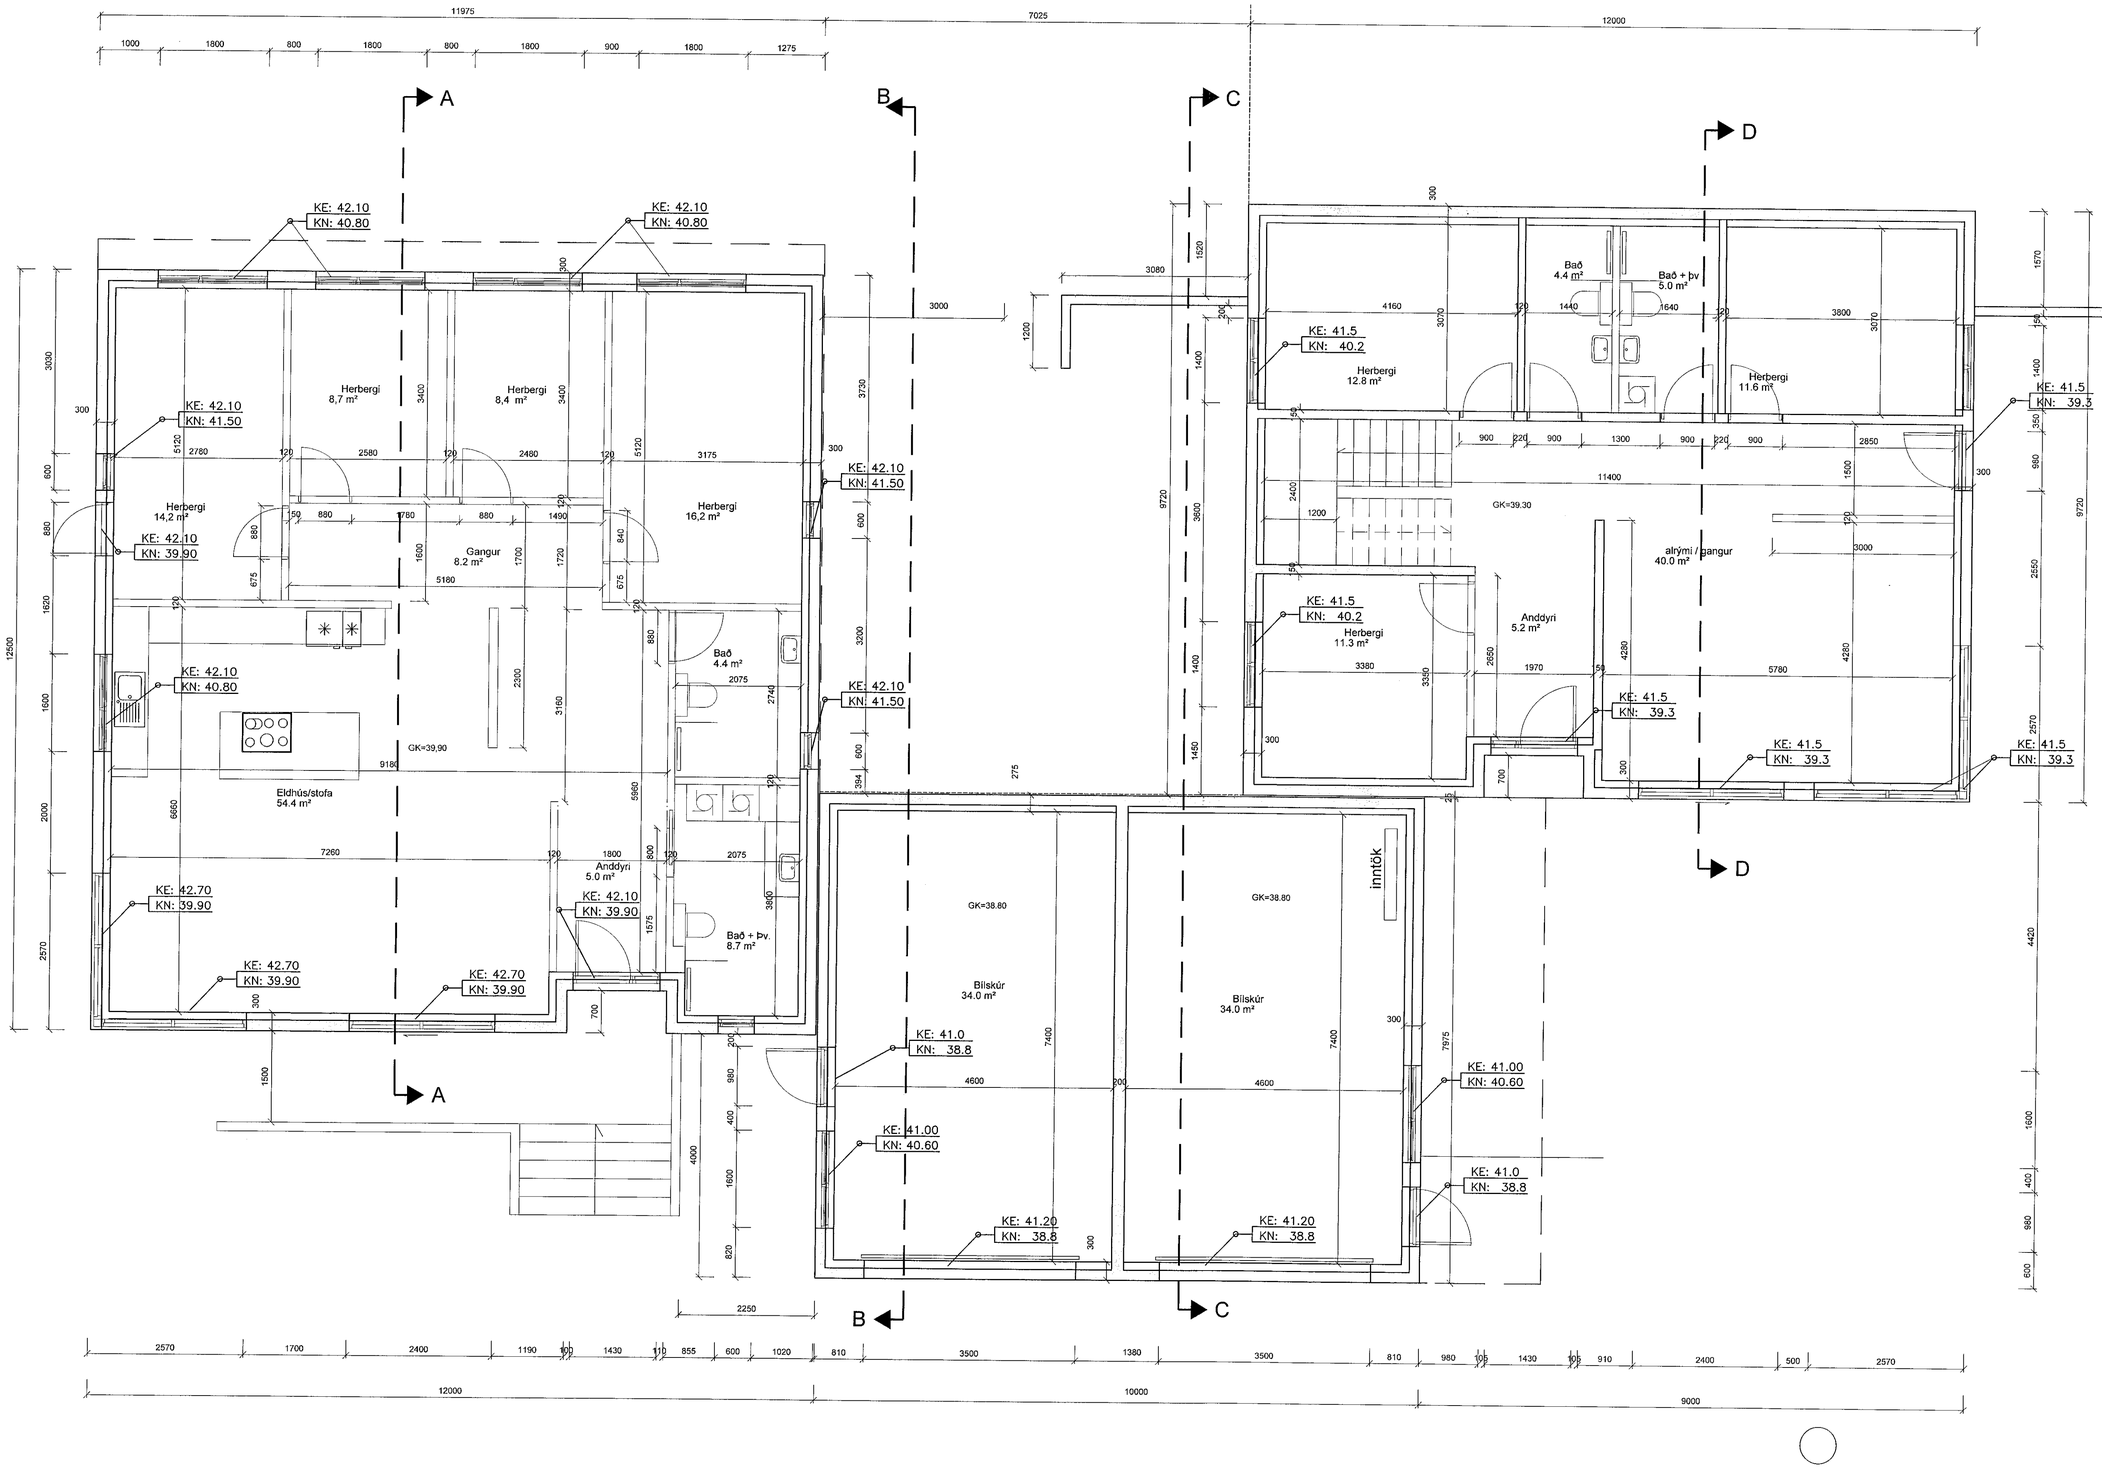

Samþykkt þann 28. júní 2021
Byggingafulltrúinn í Hafnarfirði

ÚTGÁFUFERILL

NÚMER:	DAGS.	SKÝRINGAR:	UNNIÐ:

DAGS. | SAMRÆM.HÖNNUÐUR

VHÁ VERKFRÆÐISTOFA ehf.

SÍÐUMÚLI 13
108 REYKJAVÍK
SÍMI: 534 8815 / 897 8132
NETFANG: haukur@vha.is
kt: 560600-3050
HEIMASÍÐA: www.vha.is

HEITI VERKS:
MÓBERGSSKARÐ 14
HAFNARFIRÐI

HEITI TEIKNINGAR:
VERKTEIKNING
GRUNNMYND 1. HÆÐAR

MKV: 1:50	DAGS. MAR.'21	VERK NR 21-05	
TEIKNAÐ. H.Á.	YFIRFARIÐ H.Á.	SAMÞYKKT H.Á.	NR. TEIKNINGAR 9
DAGS.undirskr. 25.02.'21	NAFN HÖNNUÐAR Haukur Ásgeirsson kt: 301255-4629		
UNDIRSKR.HÖNNUÐAR			ÚTGÁFA A

©2021 VHÁ/Móbergsskarð 14\2021 02 12 Móbergsskarð 14 aðalteikningar.dwg