



Sampykkt þann
28. Mars 2021
Byggingullitunni í Hálfmíri

ÚTGÁFUFERILL


NÚMÉR:	DAGS:	SKÝRINGAR:	UNNIÐ:
DAGS:	SAMRÆM.HÖNNUÐUR		

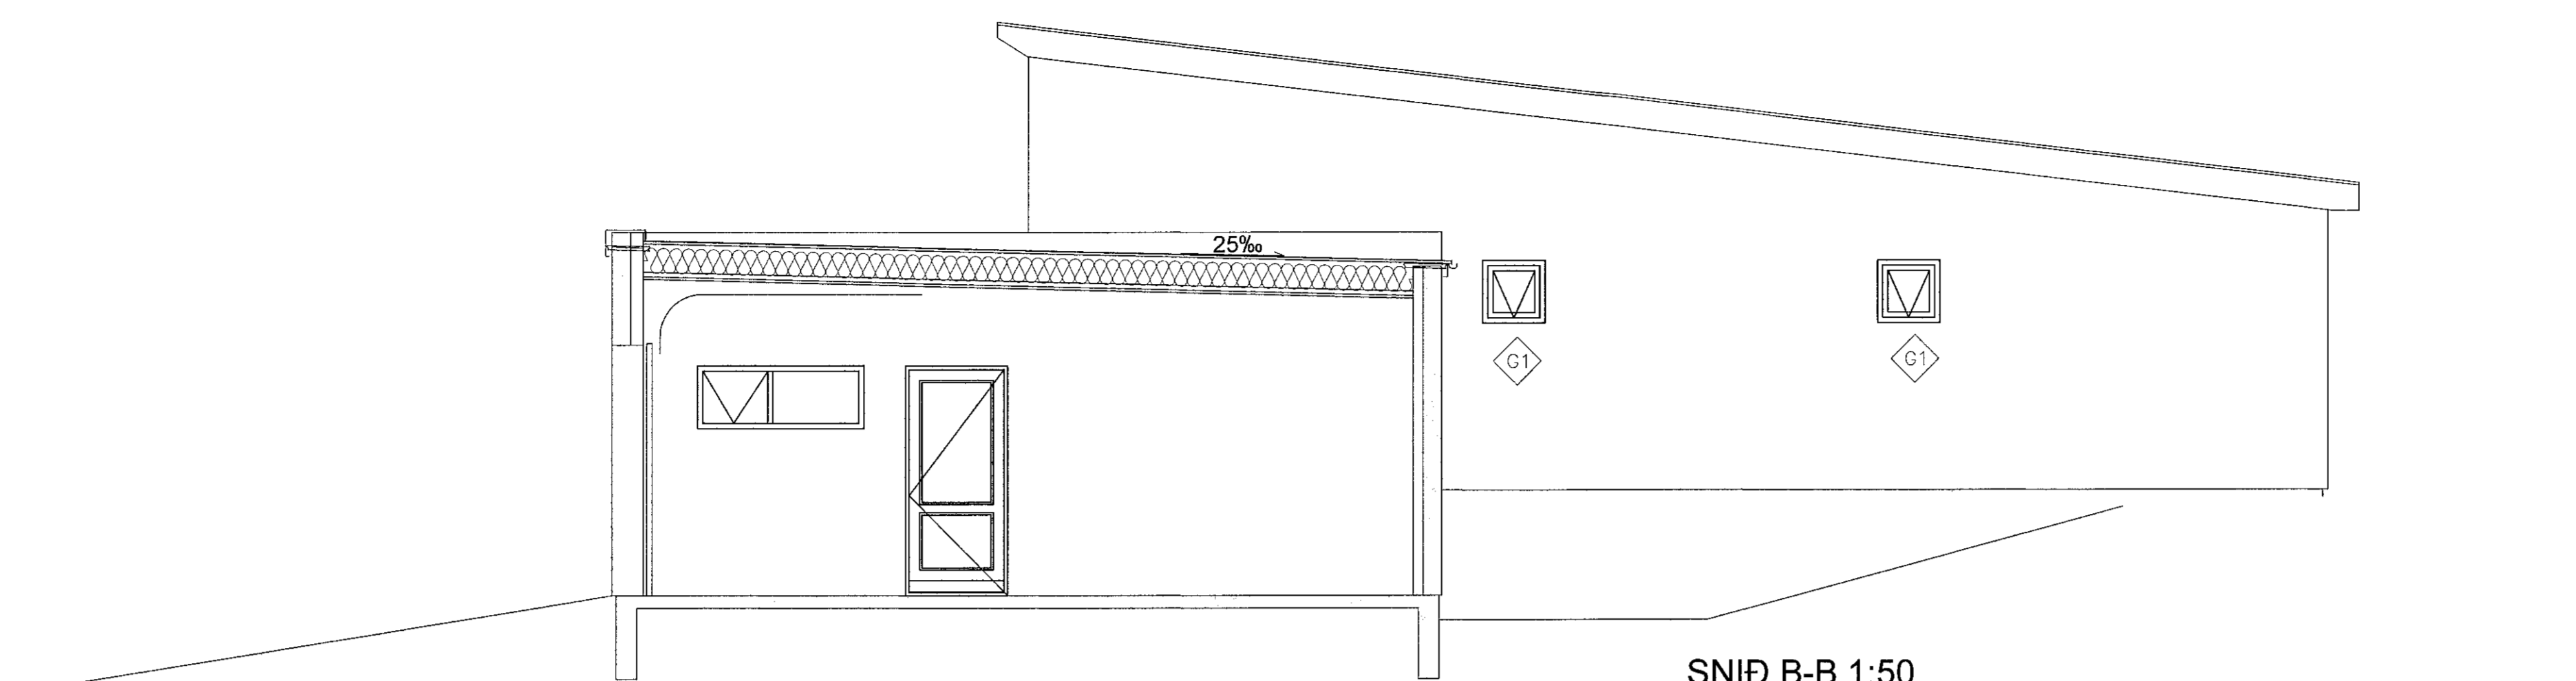

SNID B-B 1:50

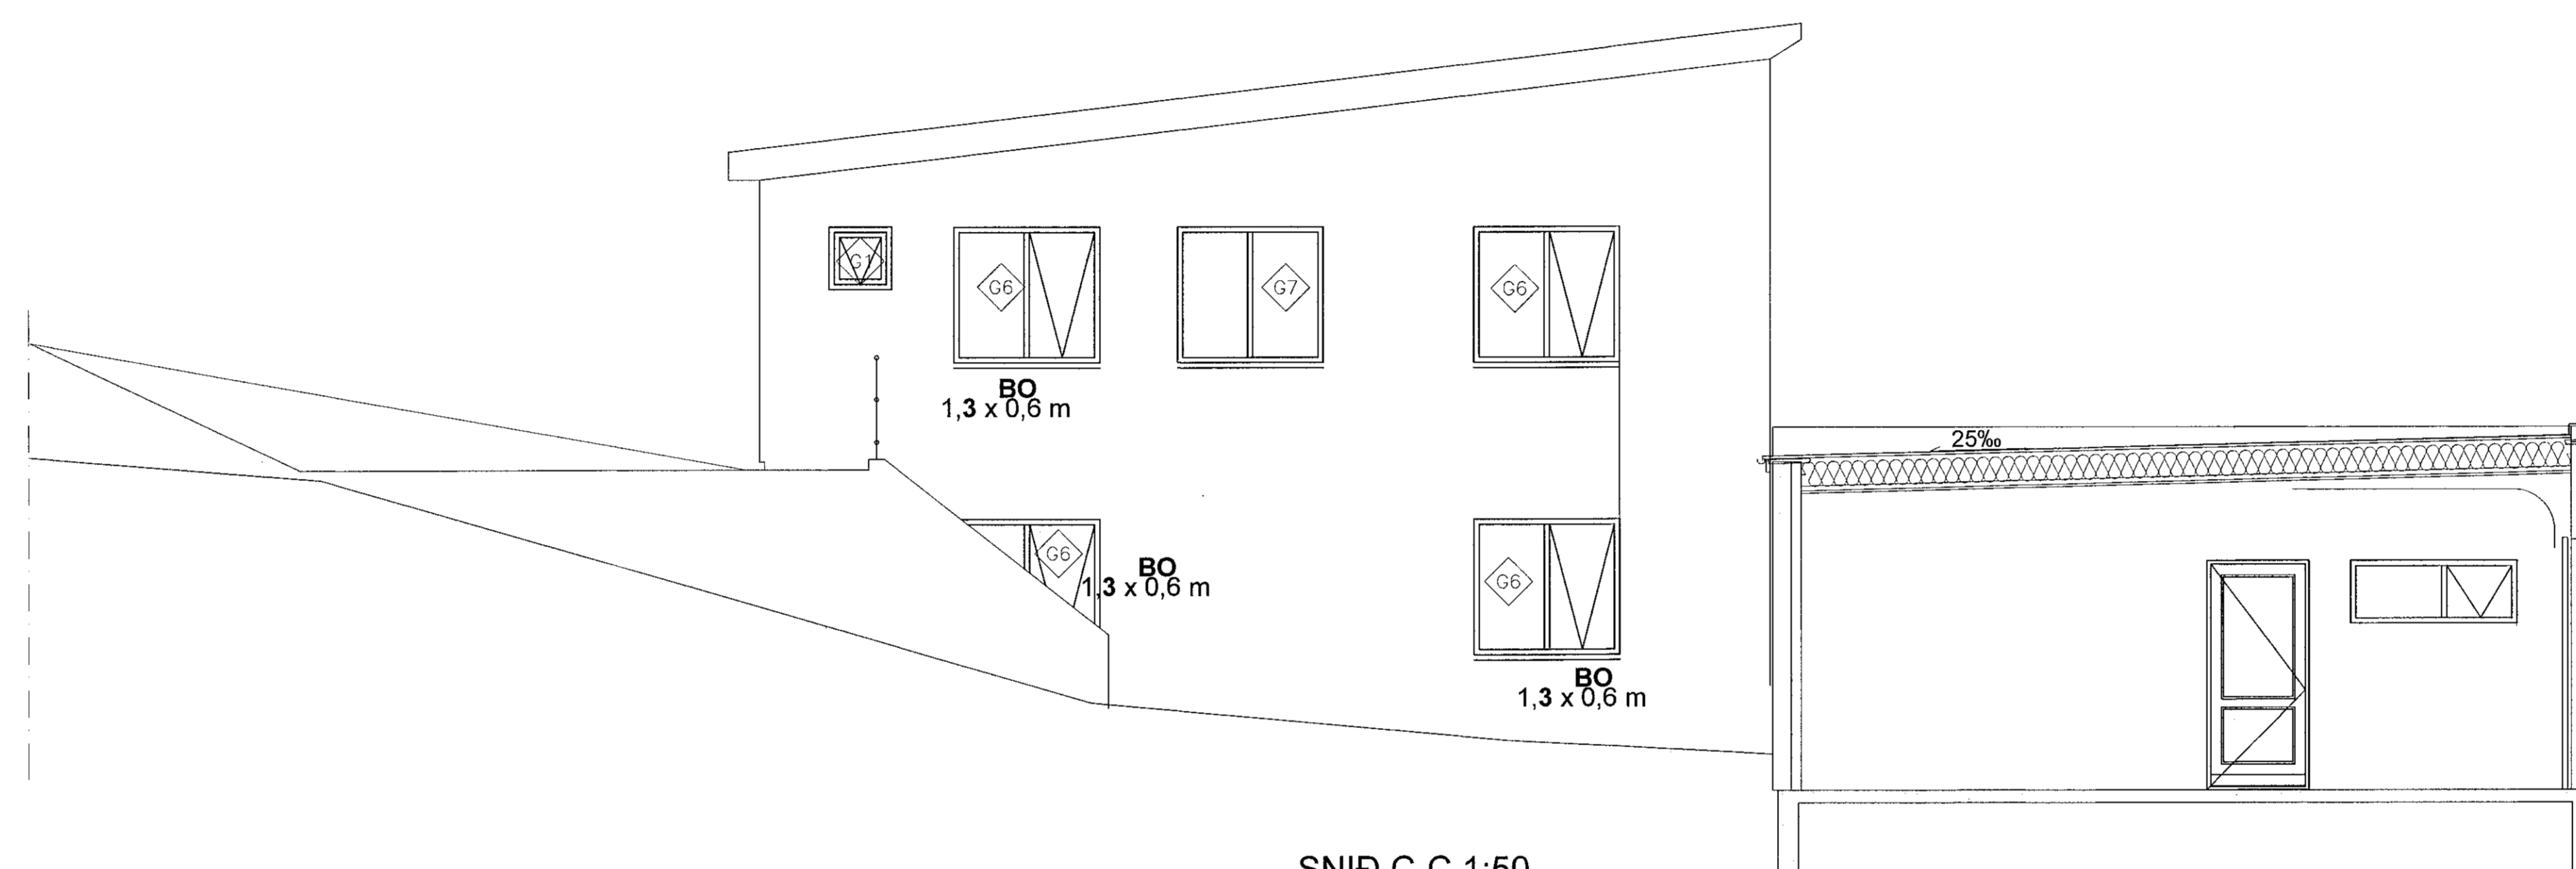

SNID C-C 1:50

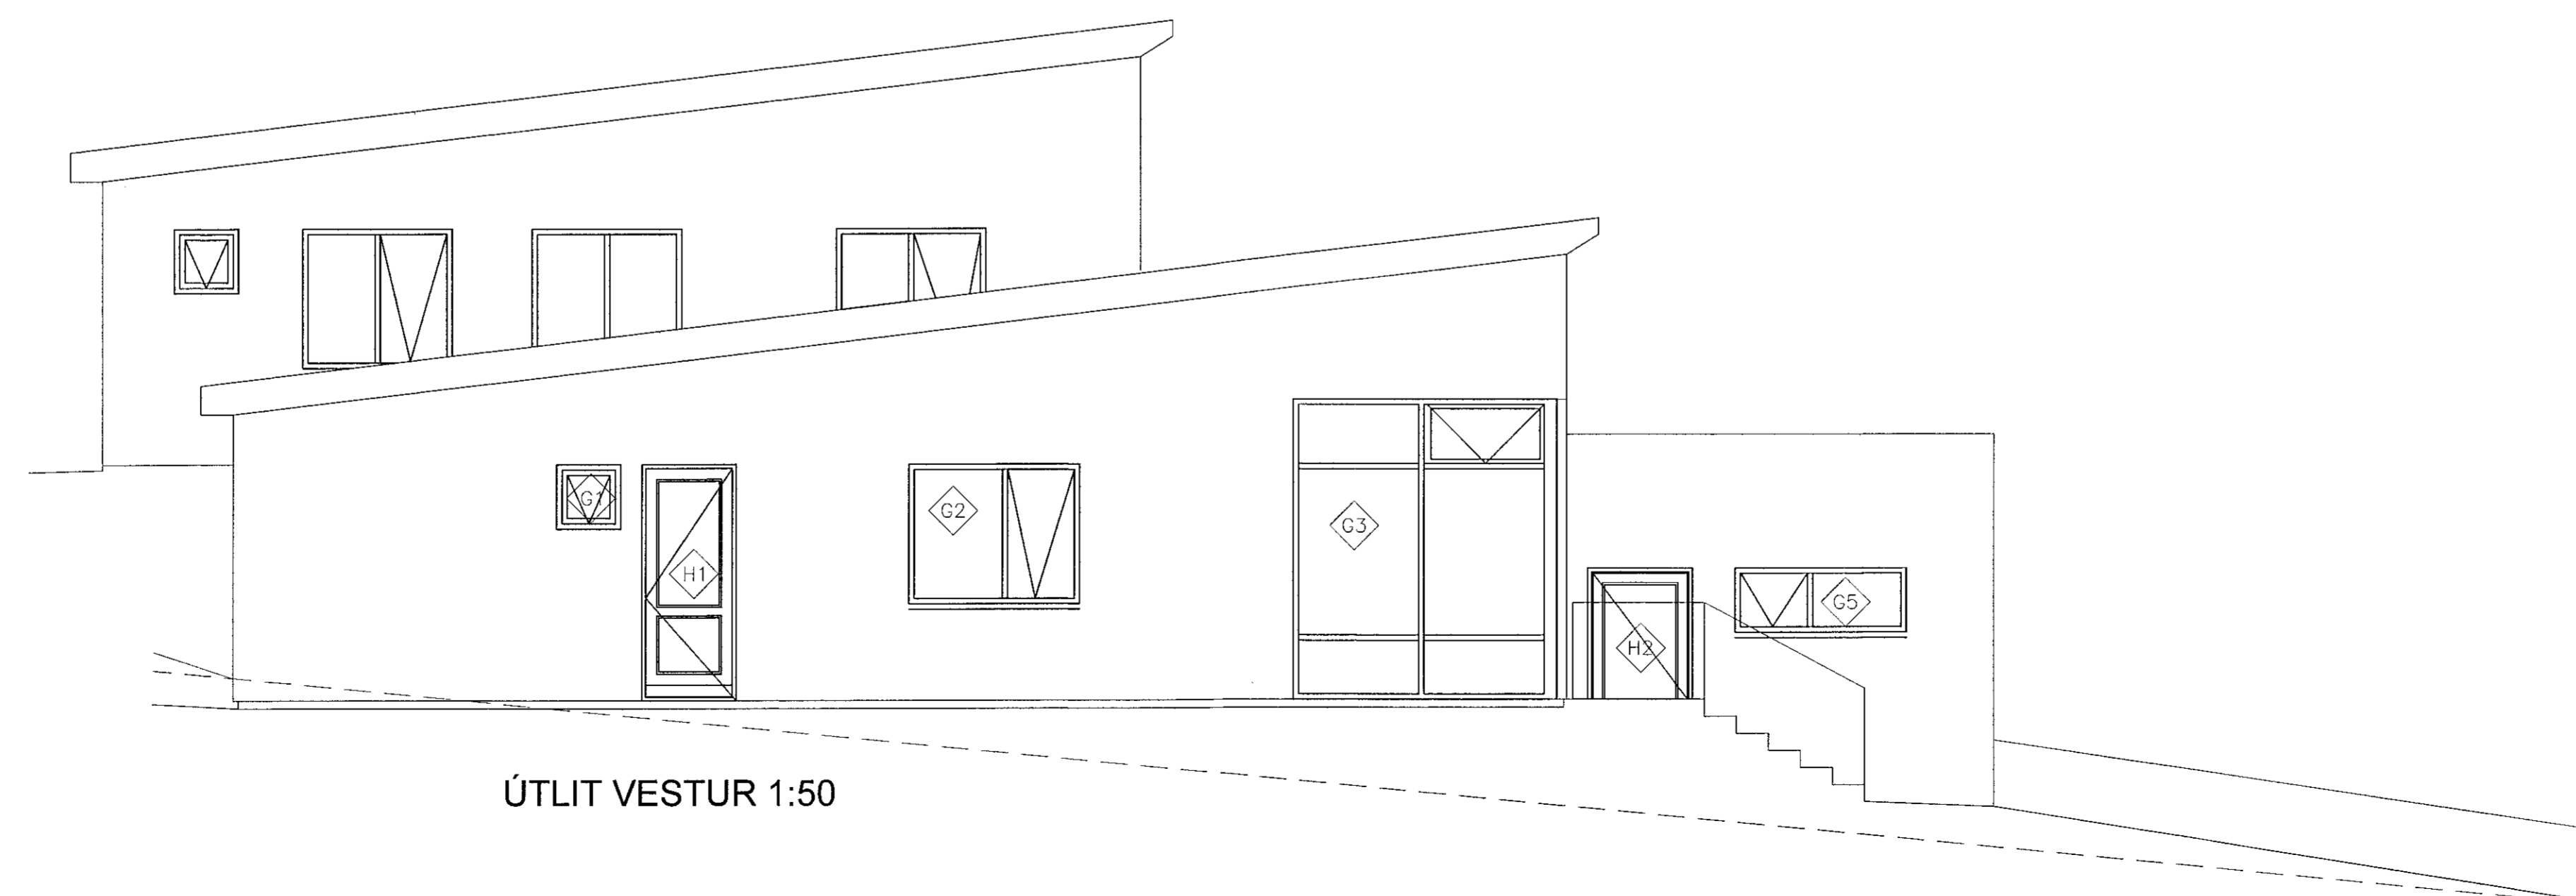

ÚTLIT VESTUR 1:50

VHÁ VERKFRÆÐISTOFA ehf.

SÍÐUMÚLI 13
108 REYKJAVÍK
SÍMI: 534 8815 / 897 8132
NETFANG: haukur@vha.is
kt: 560600-3050
HEIMASÍÐA: www.vha.is

HEITI VERKS:
**MÓBERGSSKARD 14
HAFNARFIRÐI**

HEITI TEIKNINGAR:
**VERKTEIKNING
ÁSÝND GLUGGA
VESTURHLIÐ OG SNID**

MKV. 1:50	DAGS. MAR.'21	VERK NR. 21-05	
TEIKNAD. H.Á.	YFIRFARIÐ H.Á.	SAMPYKKT H.Á.	NR. TEIKNINGAR
DAGS. undirskr. 25.02.'21	NAFN HÖNNUÐAR Haukur Asgeirsson kt: 301295-4629		7
UNDIRSKR. HÖNNUÐAR	<i>Haukur Asgeirsson</i>		ÚTGÁFA A