
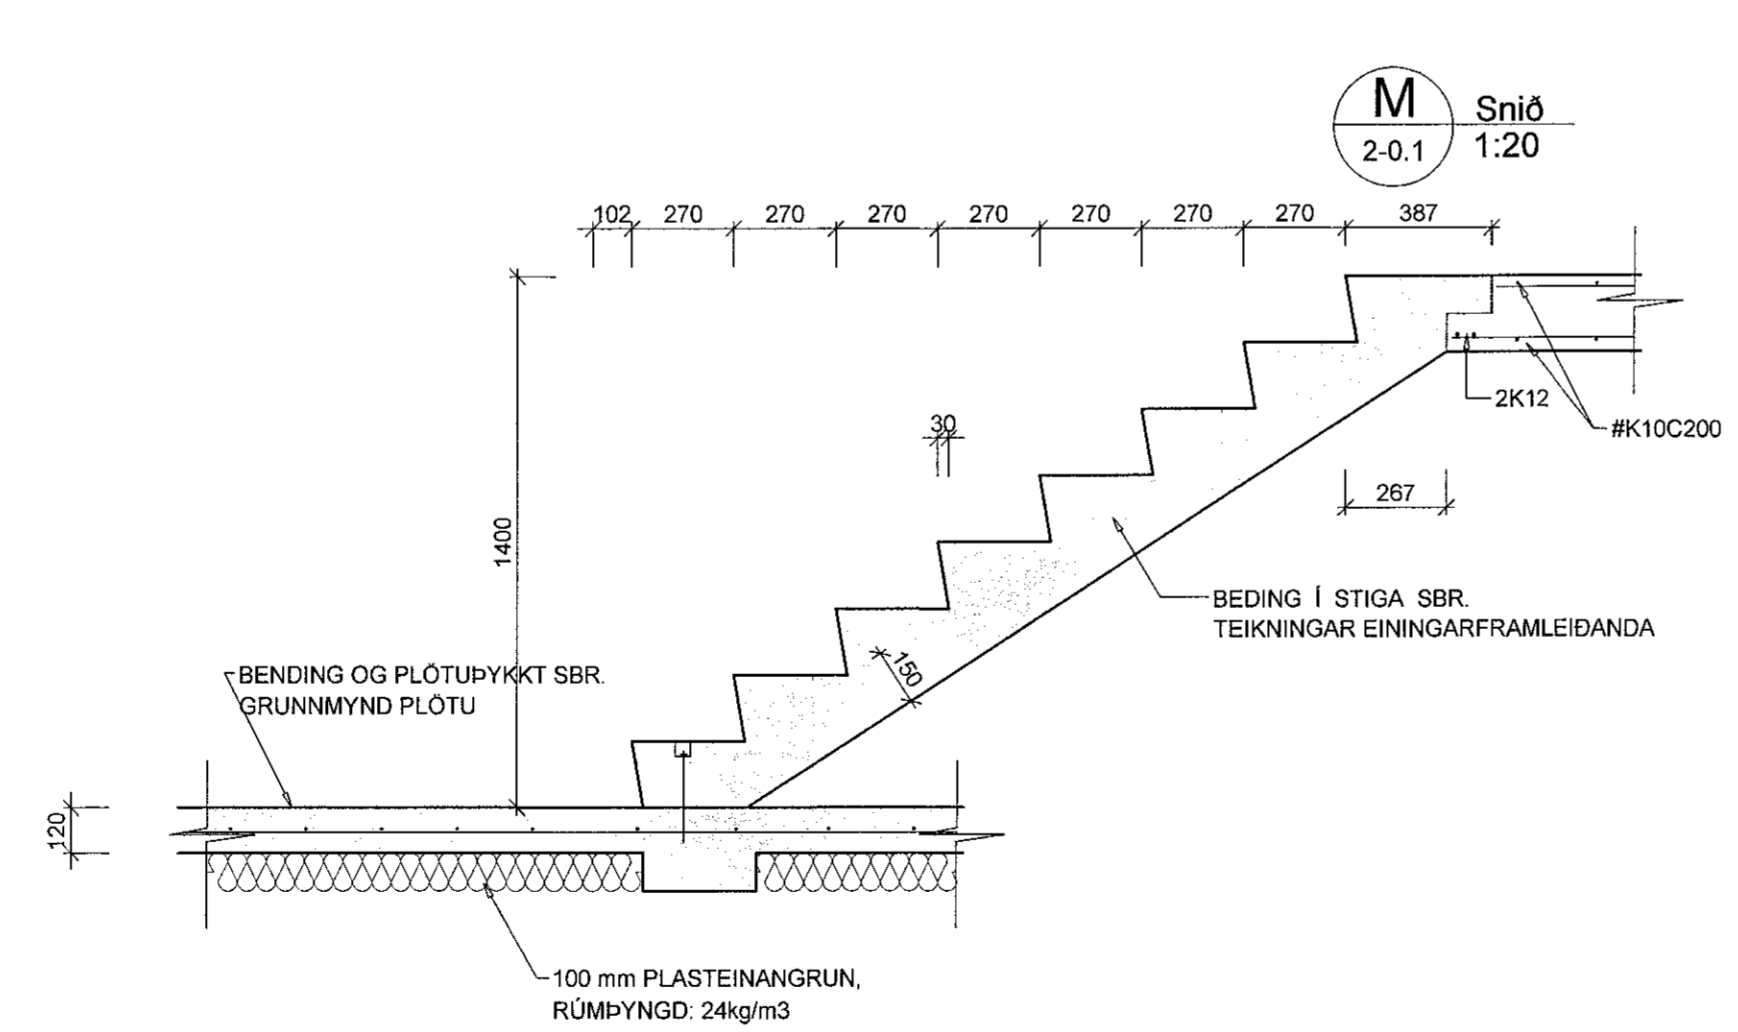
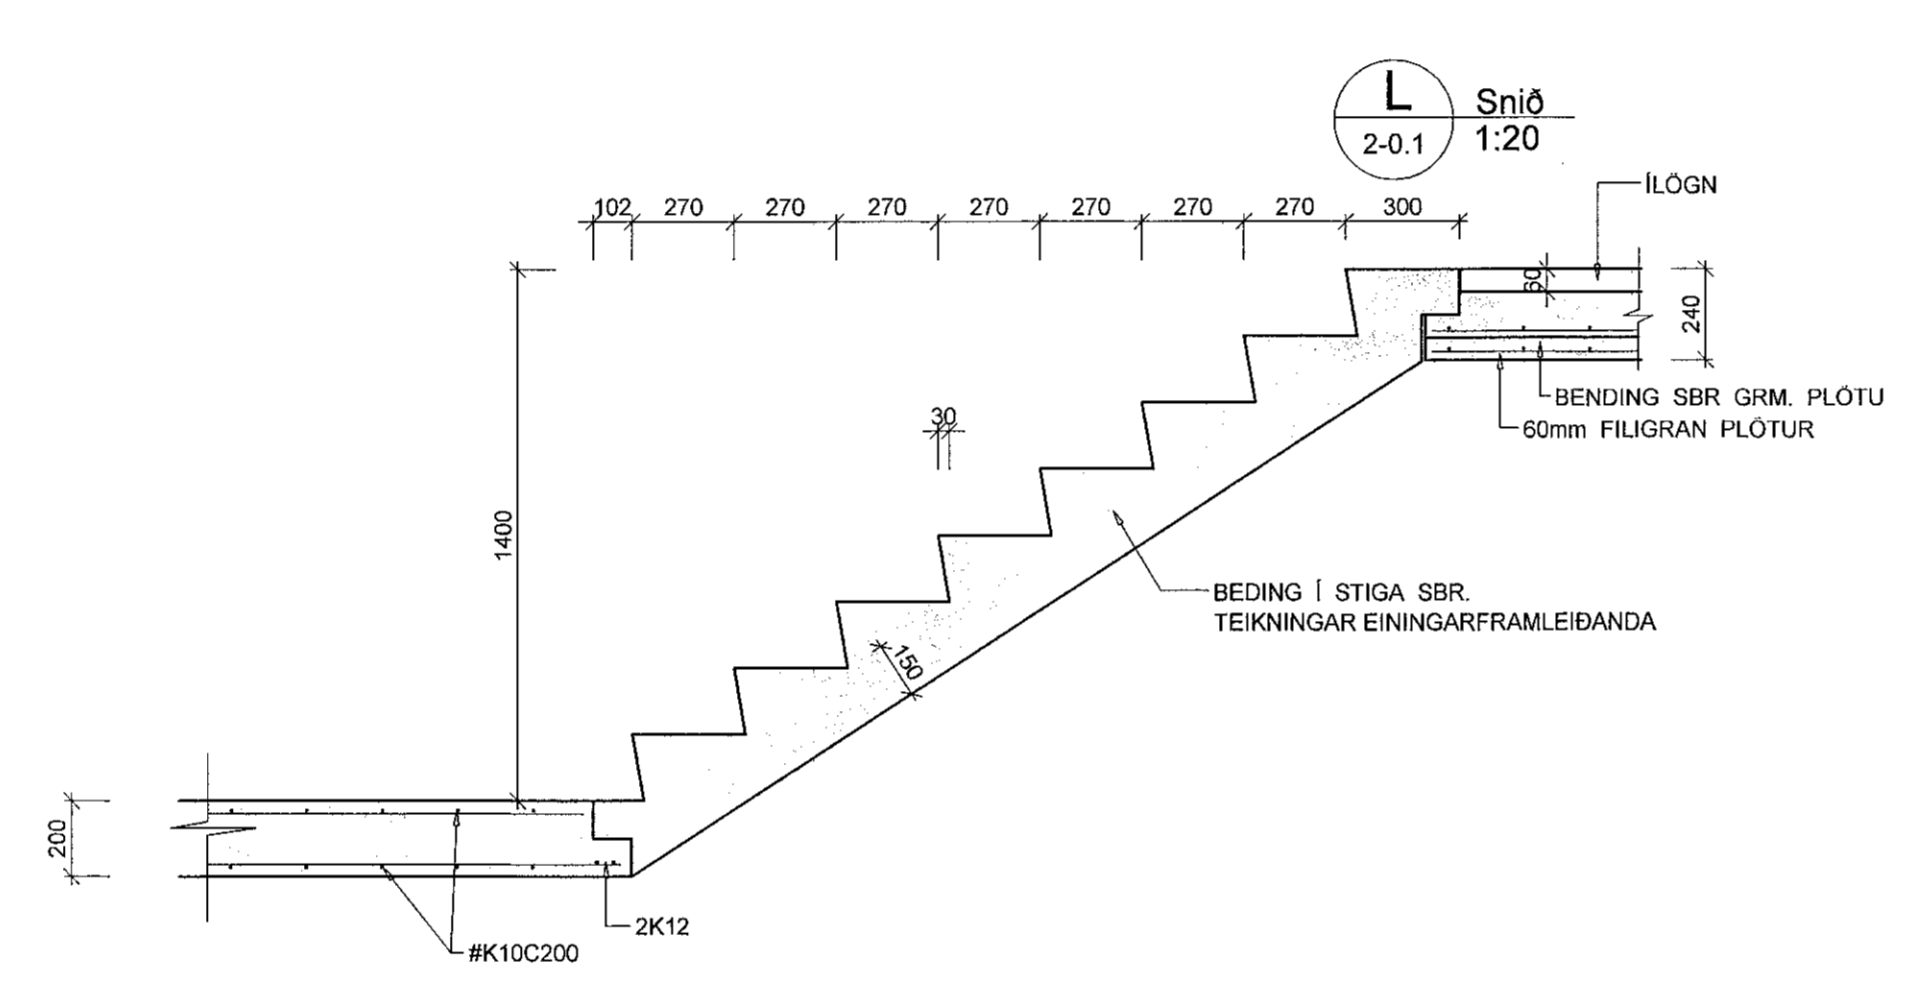
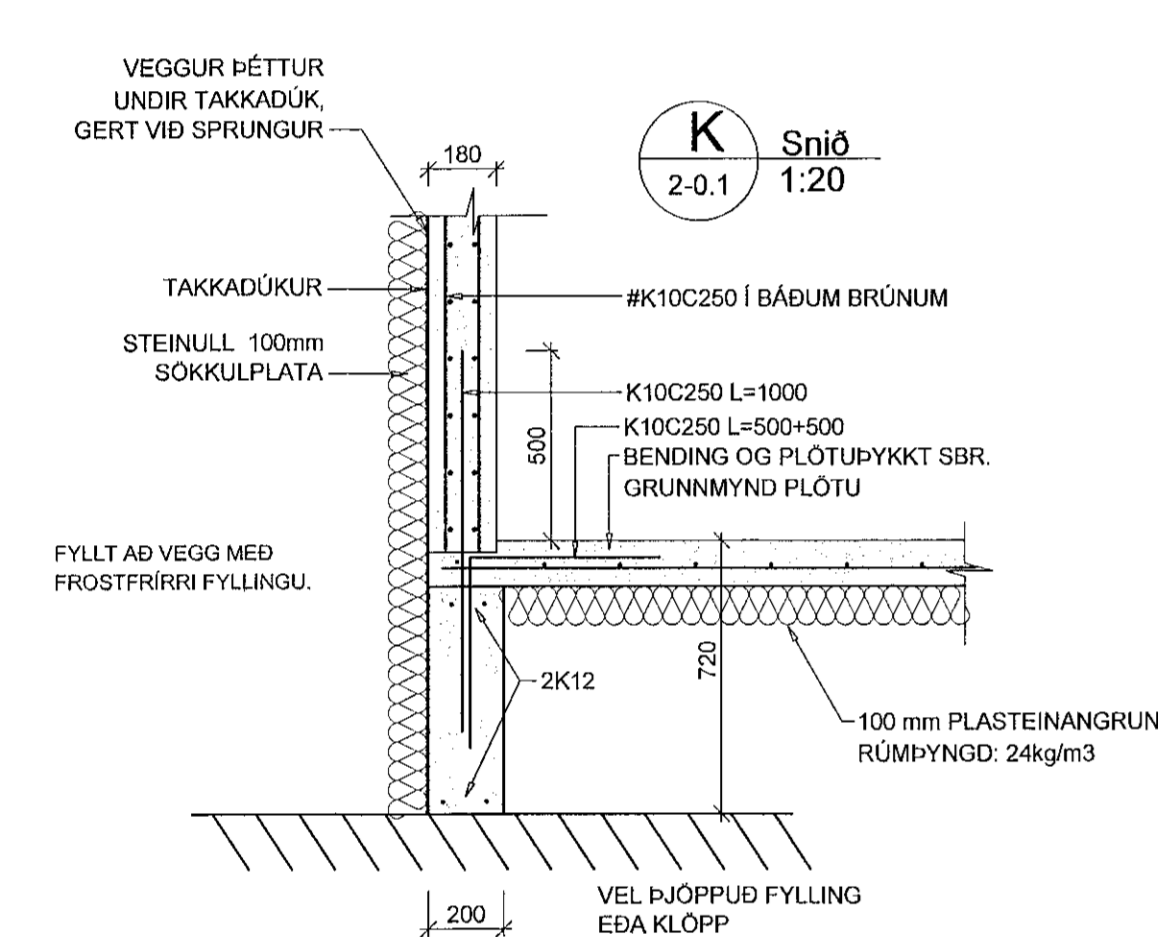
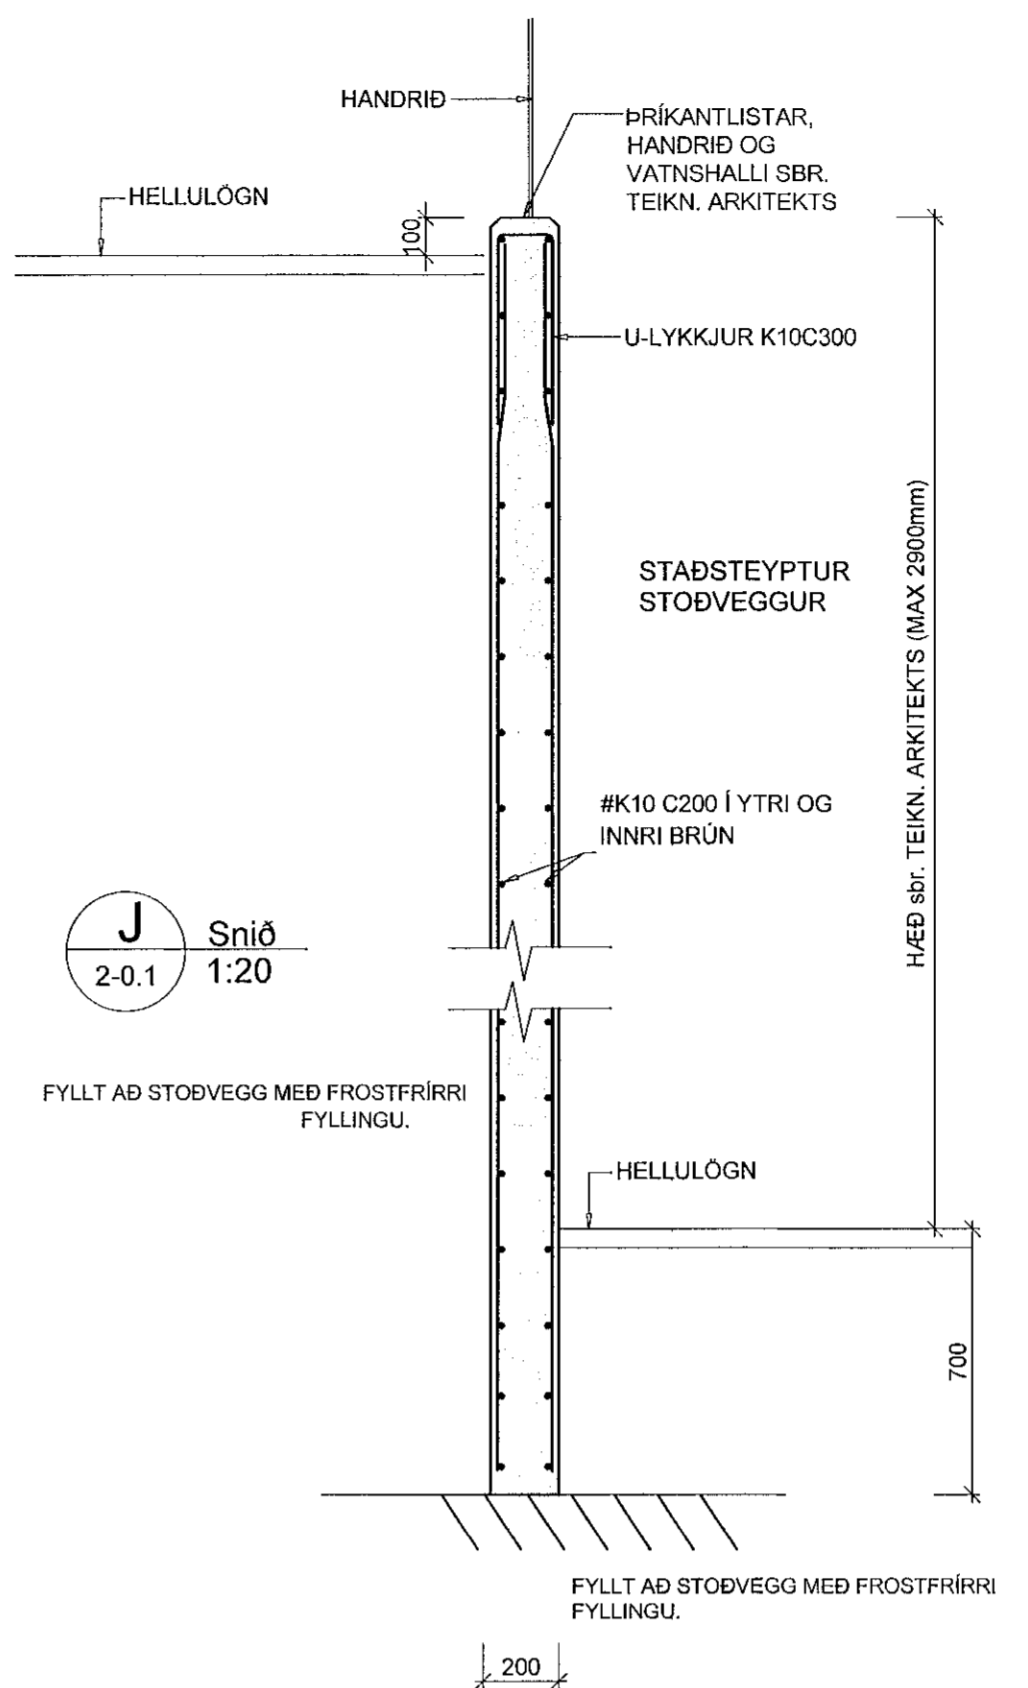
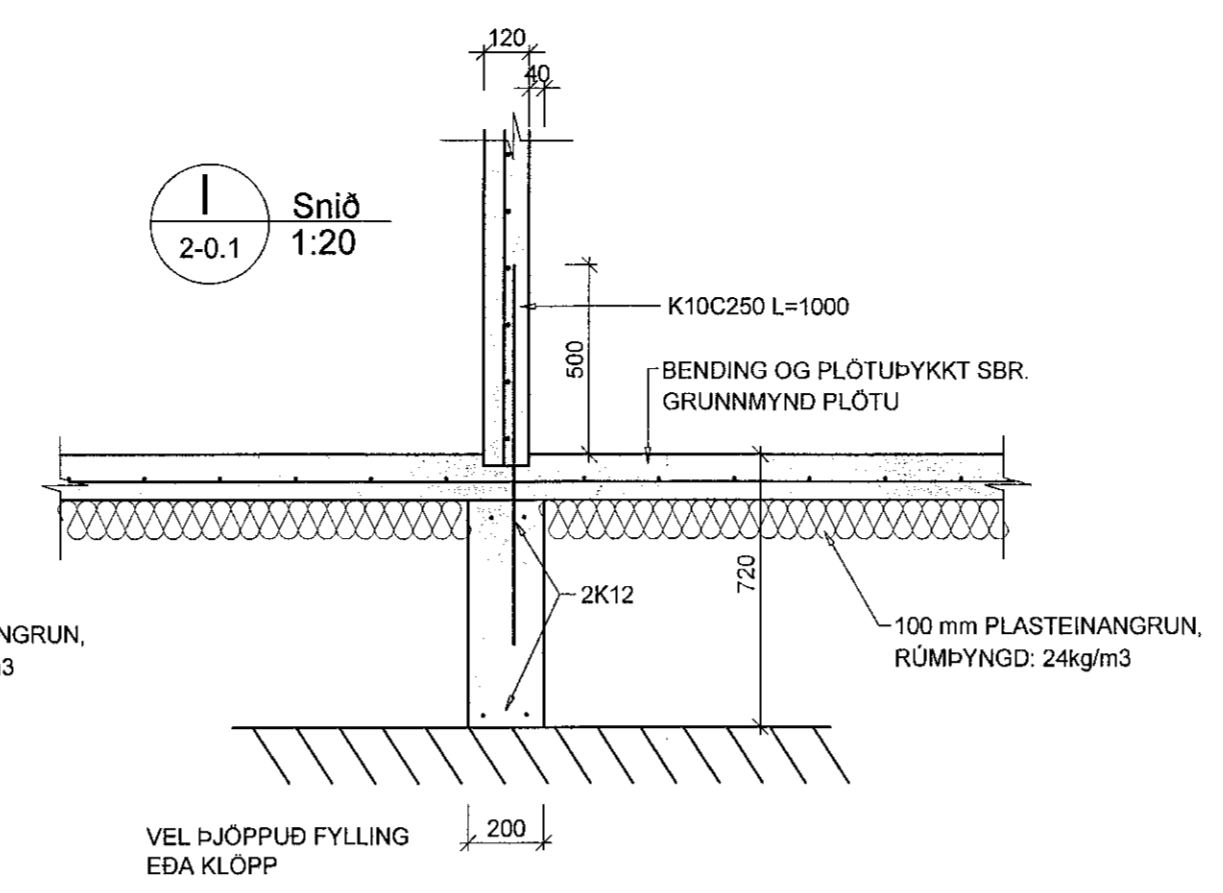
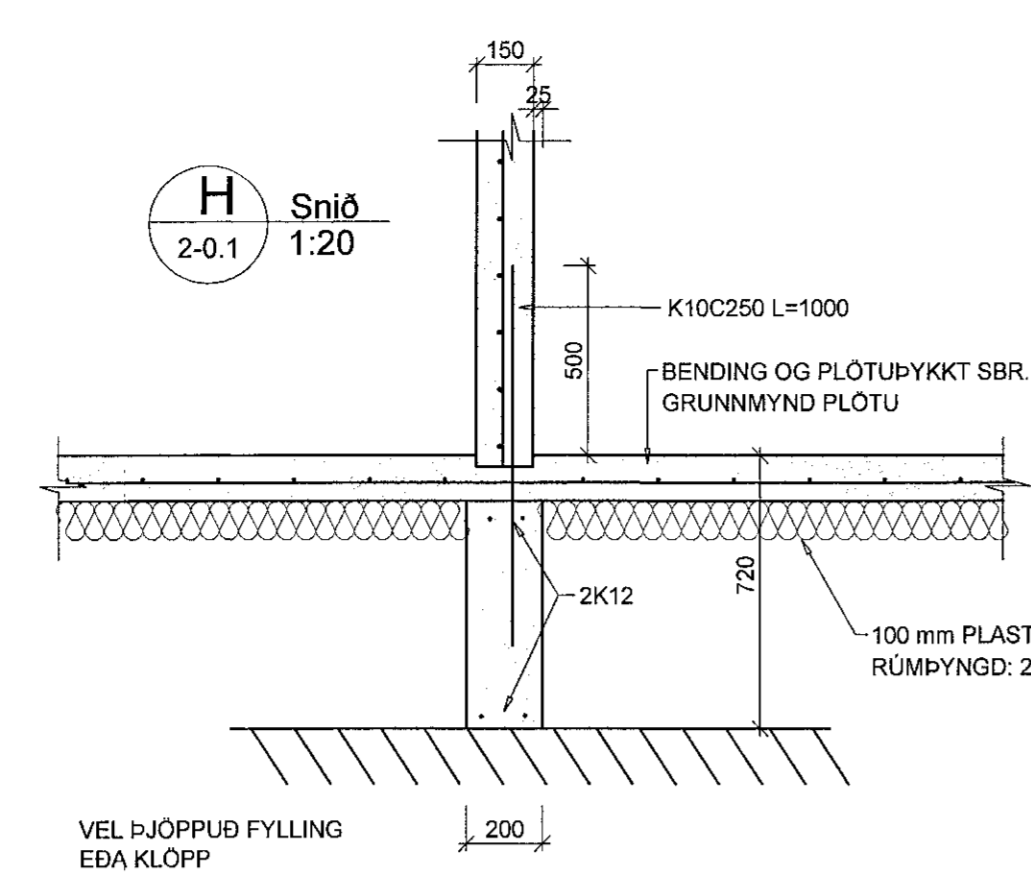


Samþykkt þann
28. Mars 2021
Byggingullitunni / Hafnarfirði

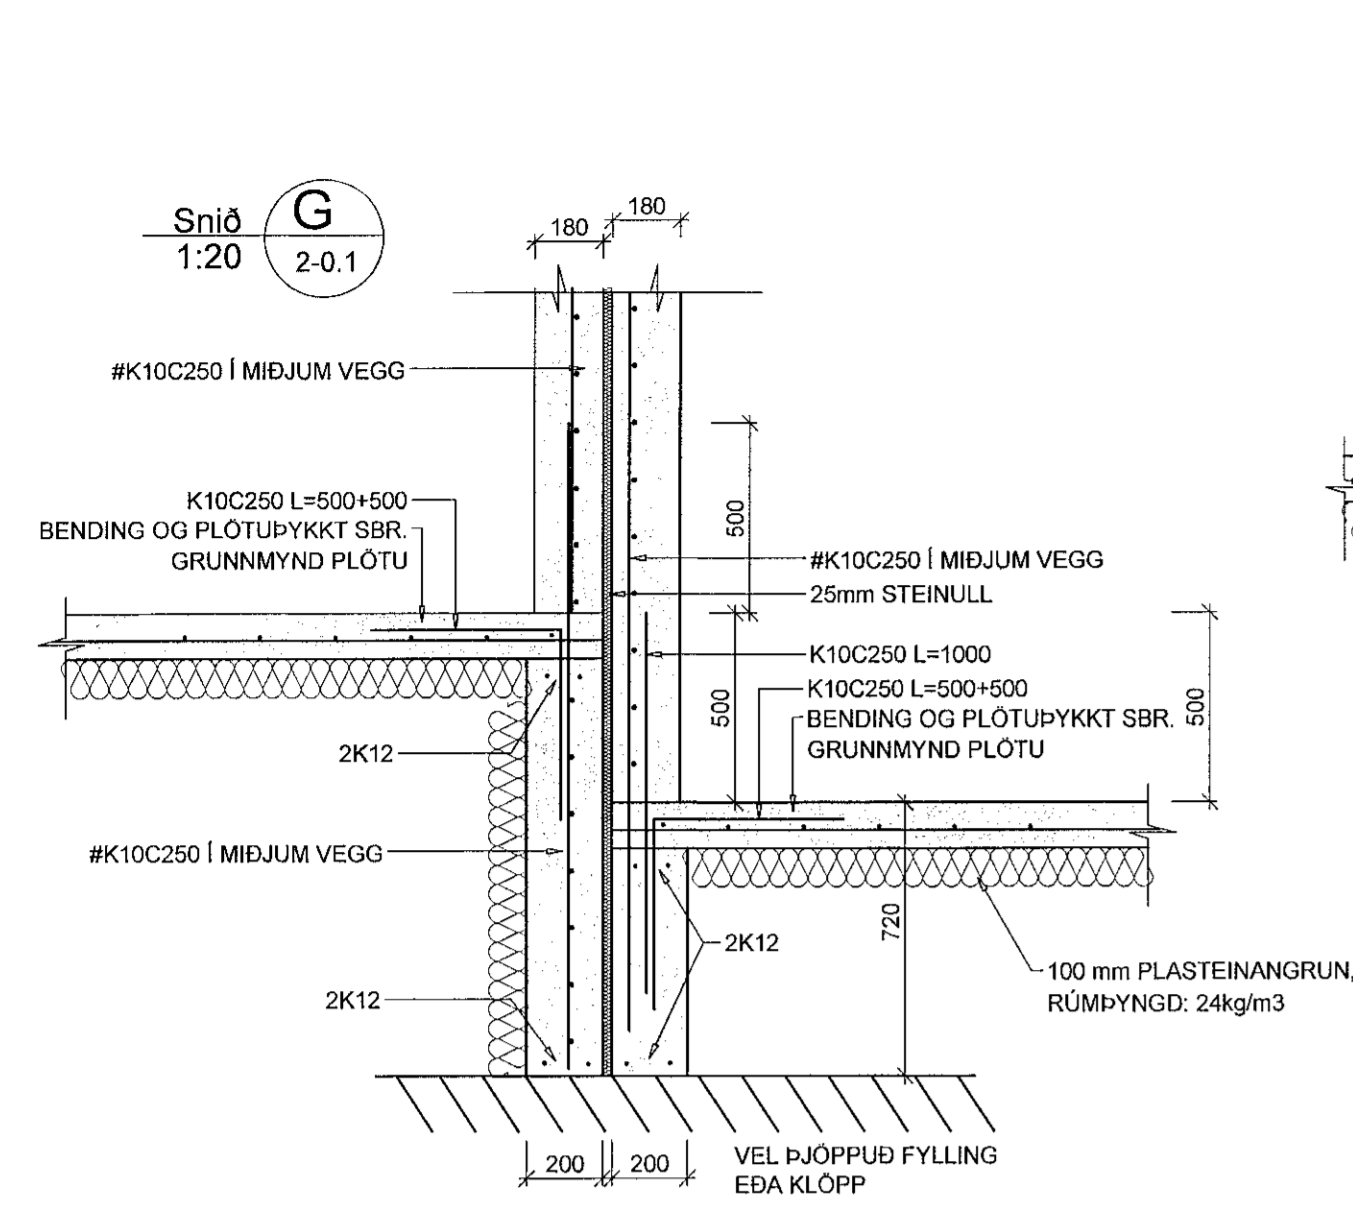

V.H.Á. Verkfræðistofa e.h.f.
Suðurlandsbraut 46, 108 Rvk.
Sími: 897-8132
e-mail: haukur@vha.is
www.vha.is
Kennitala: 560600-3050

Hannað H.Á. Teiknað H.Á. Samþykkt: *Haukur*
Kennitala 301255-4629

MÓBERGSSKARÐ 14 OG 14a
HAFNARFIRÐI
BURÐAVIRKI
SNIÐ Í SÖKKLA

Mkv. 1:20	Teikn. nr. 2-0.3	Verk nr. 21-05
Áritun samræmingarþennuðar / hönnunarsjóra: <i>VH</i>		Útgáfa Dags. A MAR '21