

MÓBERGSSKARÐ 14
Grunnmynd 1. hæðar

GÓLFHITAKERFI ER BYGGT UPP MED SLAUFUM SEM TENGJAST DEILIKISTU. LAGNAEFNI SKAL VERA Ø18x2 PEX PLASTLAGNIR MED SÚREFNISPÉTTRI KÁPU. GÓLFHITALAGNIR KOMA Í ÍLÖGN, ALMENNT MED 200mm MILLIBILI NEMA ÞAR SEM ANNAD ER SÝNT. SNJÓBRÆÐSLULAGNIR ERU Ø25 LAGNIR, VOTTADAR TIL NOTKUNAR SEM SNJÓBRÆÐSLULAGNIR.

- T1 STÝRIR SLAUFU NR. 1
- T2 STÝRIR SLAUFU NR. 2
- T3 STÝRIR SLAUFU NR. 3
- T4 STÝRIR SLAUFU NR. 4
- T5 STÝRIR SLAUFU NR. 5, 6 OG 7
- T6 STÝRIR SLAUFU NR. 8 OG HANDKL.OFNI

GÓLFHITA ER STÝRT MED LOFTHITASTÝRÐUM HITANEMUM. HITANEMA SKAL KOMIÐ FYRIR Á INNVEGG Í 1500mm HÆÐ FRÁ GÓLFI, T.D. OFAN VID LJÓSARÓFA.


OFNATAFLA dt = 40°C									
VERK: MÓBERGSSKARÐ 14									
OFN	LENGD MEST (MM)	HÆÐ MEST (MM)	TENG. A B C D	LOKI	STILL	AFKÖST MINNST (W)	ATHUGASEMDIR	VALINN OFN	AFKÖST (W)
1.01	1500	600				1600			
1.02	500	900				300	Handklæðsaofn		
1.03	500	900				300	Handklæðsaofn		
2.jan	500	900				300	Handklæðsaofn		

HEILDARAFKÖST: 1900 W

R = SJÁLFRISKUR VATNSHITASTÝRÐUR BAKRÁSARLOKI
T = SJÁLFRISKUR LOFTHITASTÝRÐUR FRAMRÁSARLOKI
TF = SJÁLFRISKUR LOFTHITASTÝRÐUR FRAMRÁSARLOKI MED FJARNEMA LOFTSKRÚFA, STILLITÉ OG SJÁLFRISKUR LOKI SKV. OFNATÖFLU FYLGI HVERJUM OFNI

MÓBERGSSKARÐ 14 TAFLA YFIR GÓLFHITALAGNIR, FRAMRÁSARHITI 42°C				
SLAUFU NR.	LÁMARKS AFKÖST W	MESTA LENGD M	STAÐSETNING	ATHUGASEMDIR
1	1.411	83		
2	1.008	56		
3	1.134	63		
4	1.581	93		
5	1.479	87		
6	1.683	99		
7	1.530	90		
8	1.026	57		

Samtals: 10.852

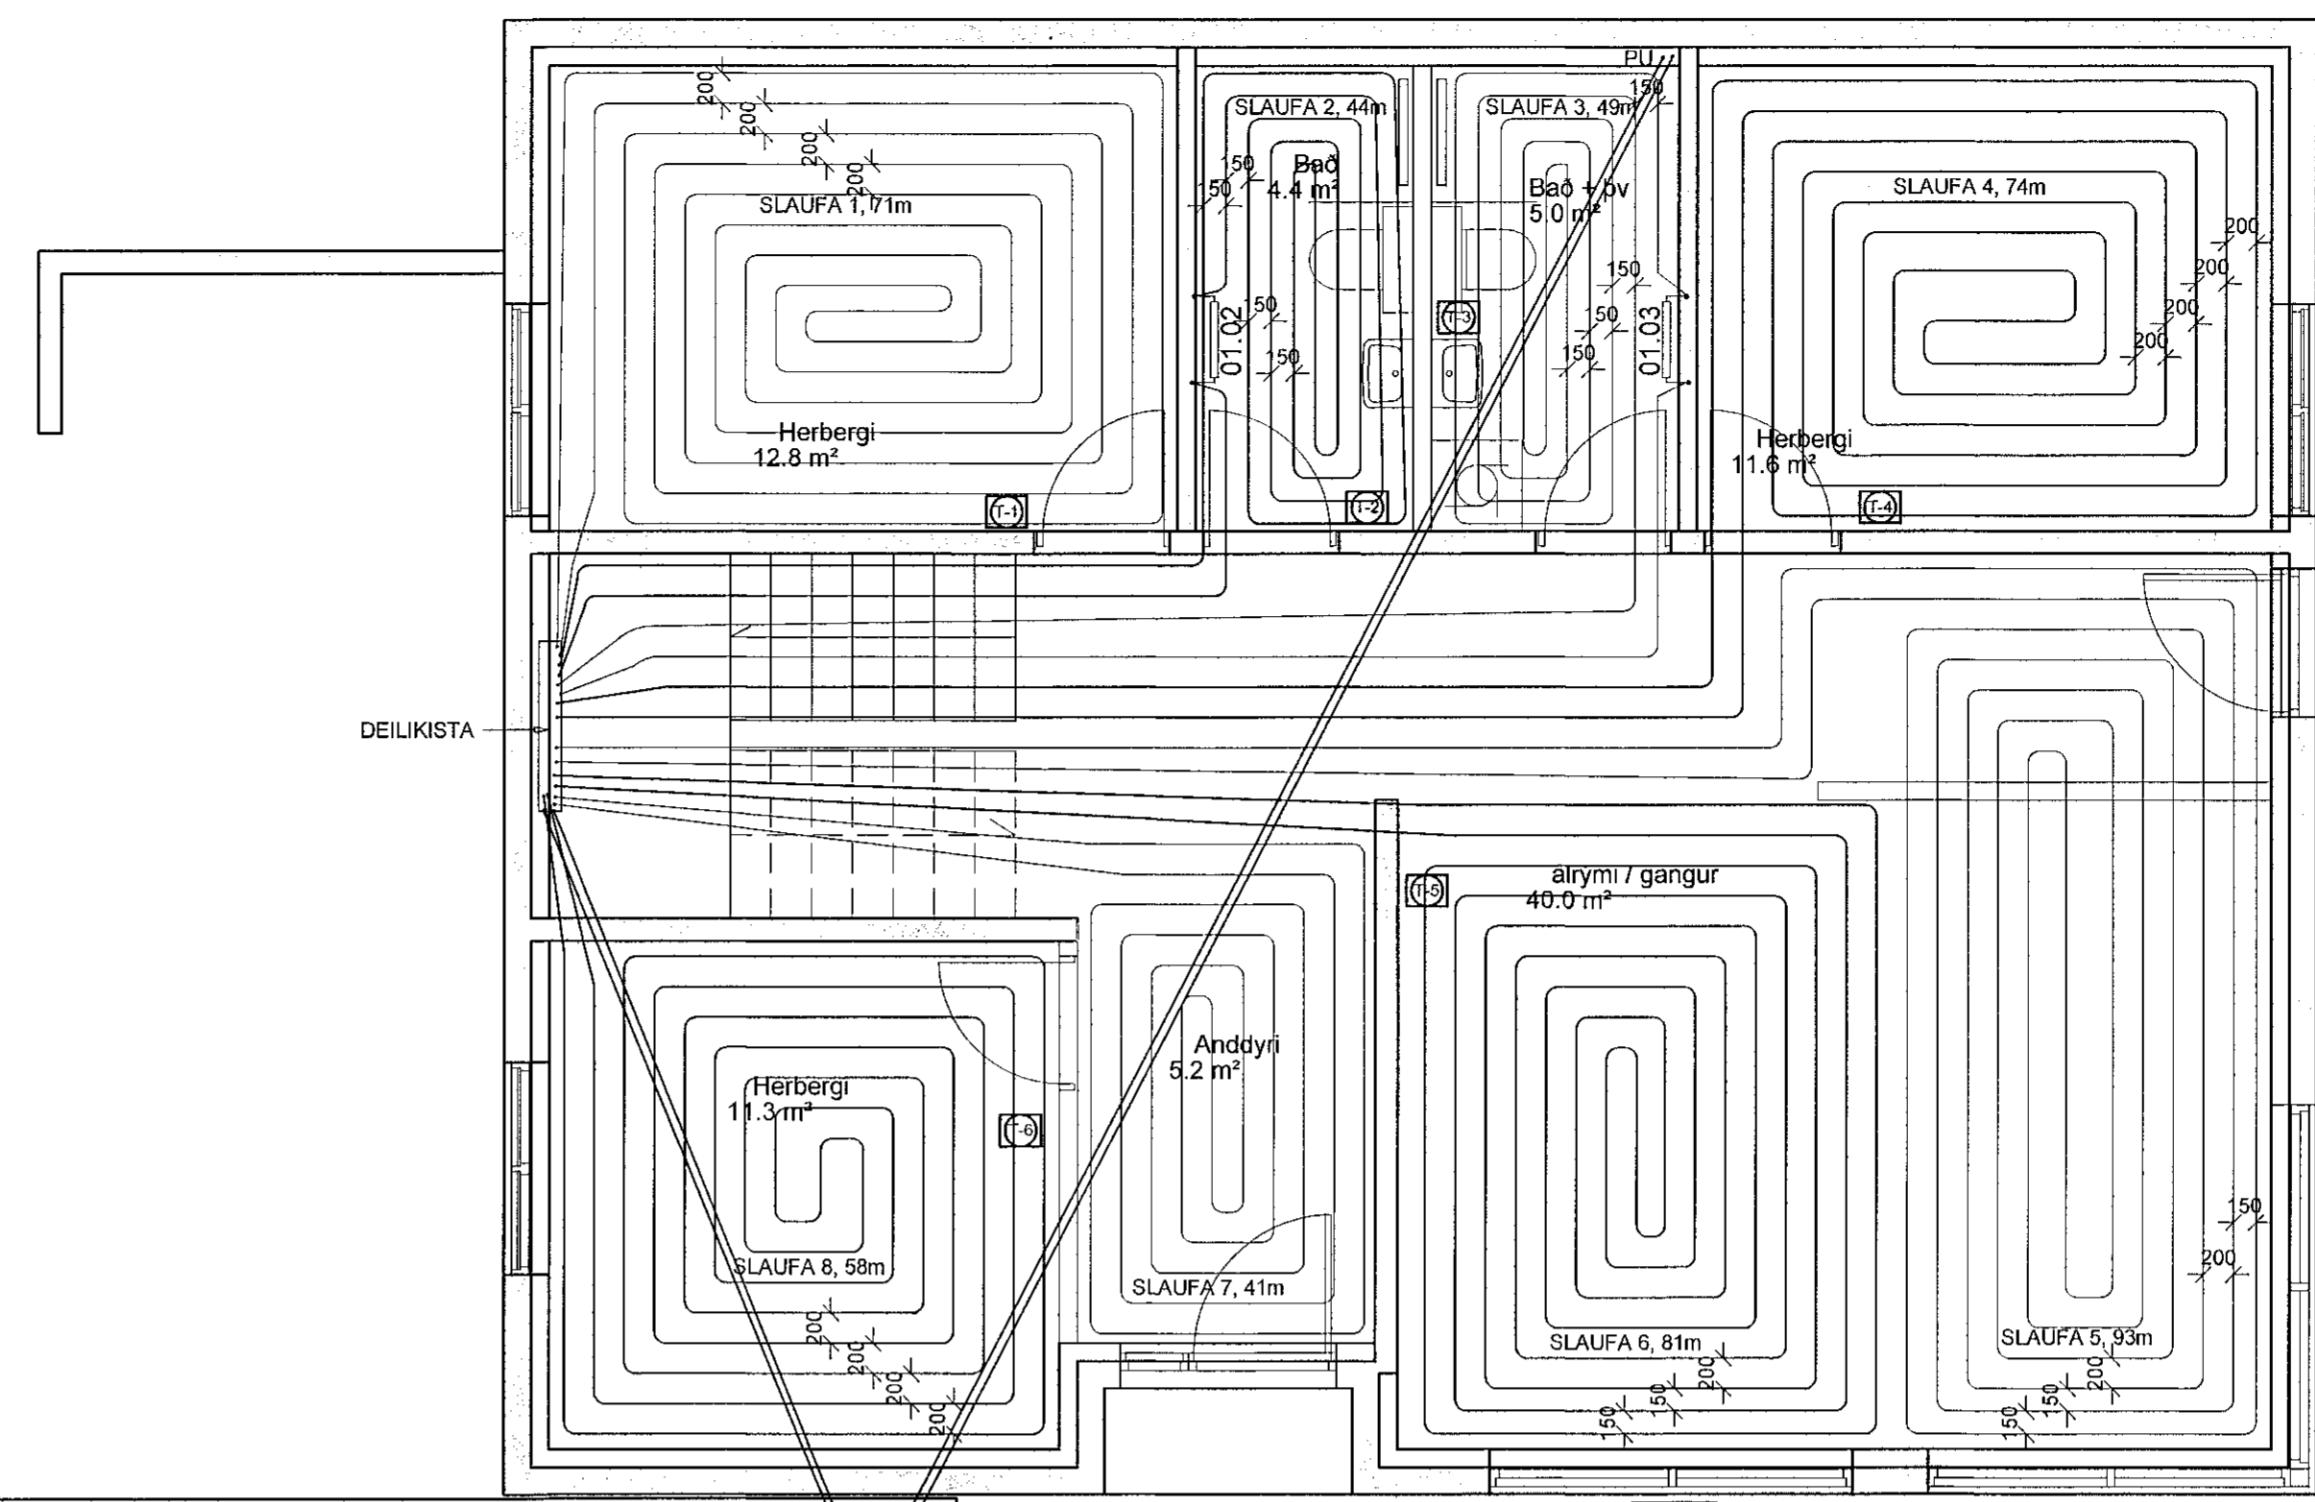

MÓBERGSSKARÐ 14a
Grunnmynd 1. hæðar

GÓLFHITAKERFI ER BYGGT UPP MED SLAUFUM SEM TENGJAST DEILIKISTU. LAGNAEFNI SKAL VERA Ø18x2 PEX PLASTLAGNIR MED SÚREFNISPÉTTRI KÁPU. GÓLFHITALAGNIR KOMA Í ÍLÖGN, ALMENNT MED 200mm MILLIBILI NEMA ÞAR SEM ANNAD ER SÝNT. SNJÓBRÆÐSLULAGNIR ERU Ø25 LAGNIR, VOTTADAR TIL NOTKUNAR SEM SNJÓBRÆÐSLULAGNIR.

- T1 STÝRIR SLAUFU NR. 1
- T2 STÝRIR SLAUFU NR. 2 OG HANDKL.OFNI
- T3 STÝRIR SLAUFU NR. 3 OG HANDKL.OFNI
- T4 STÝRIR SLAUFU NR. 4
- T5 STÝRIR SLAUFU NR. 5, 6 OG 7
- T6 STÝRIR SLAUFU NR. 8
- T7 STÝRIR SLAUFU NR. 9
- T8 STÝRIR SLAUFU NR. 10,11,12
- T9 STÝRIR SLAUFU NR. 13
- T10 STÝRIR SLAUFU NR. 14 OG HANDKL.OFNI

GÓLFHITA ER STÝRT MED LOFTHITASTÝRÐUM HITANEMUM. HITANEMA SKAL KOMIÐ FYRIR Á INNVEGG Í 1500mm HÆÐ FRÁ GÓLFI, T.D. OFAN VID LJÓSARÓFA.

MÓBERGSSKARÐ 14a TAFLA YFIR GÓLFHITALAGNIR, FRAMRÁSARHITI 42°C				
SLAUFU NR.	LÁMARKS AFKÖST W	MESTA LENGD M	STAÐSETNING	ATHUGASEMDIR
1	1.207	71		
2	792	44		
3	882	49		
4	1.258	74		
5	1.581	93		
6	1.377	81		
7	738	41		
8	1.026	57		
9	1.242	69		
10	1.700	100		
11	1.581	93		
12	1.632	96		
13	1.377	81		
13	612	34		

Samtals: 17.005

OFNATAFLA dt = 40°C									
VERK: MÓBERGSSKARÐ 14a									
OFN	LENGD MEST (MM)	HÆÐ MEST (MM)	TENG. A B C D	LOKI	STILL	AFKÖST MINNST (W)	ATHUGASEMDIR	VALINN OFN	AFKÖST (W)
1.01	1500	600				1600			
1.02	500	900				300	Handklæðsaofn		
1.03	500	900				300	Handklæðsaofn		
2.jan	500	900				300	Handklæðsaofn		

HEILDARAFKÖST: 2500 W

R = SJÁLFRISKUR VATNSHITASTÝRÐUR BAKRÁSARLOKI
T = SJÁLFRISKUR LOFTHITASTÝRÐUR FRAMRÁSARLOKI
TF = SJÁLFRISKUR LOFTHITASTÝRÐUR FRAMRÁSARLOKI MED FJARNEMA LOFTSKRÚFA, STILLITÉ OG SJÁLFRISKUR LOKI SKV. OFNATÖFLU FYLGI HVERJUM OFNI

V.H.Á. Verkfræðistofa e.h.f.
VHÁ
Suðurlandsbraut 46, 108 Rvk.
Sími: 897-8132
e-mail: haukur@vha.is
www.vha.is
Kennitala: 560600-3050

Hannað H.Á. Teiknað H.Á. Samþykkt: *Haukur Þorgeirsson*
Kennitala: 301255-4629

MÓBERGSSKARÐ 14 OG 14a
HAFNARFIRÐI
LAGNIR
GÓLFHITALAGNIR NEDRI HÆÐ

Mkv. 1:50 | Teikn. nr. 3-1.1 | Verk nr. 21-05
Áritun samræmingarstjóra / hönnunarstjóra: *Haukur Þorgeirsson* | Útgáfa Dags. A MAR. 21