


YFIRLITSMYND, MKV 1:100

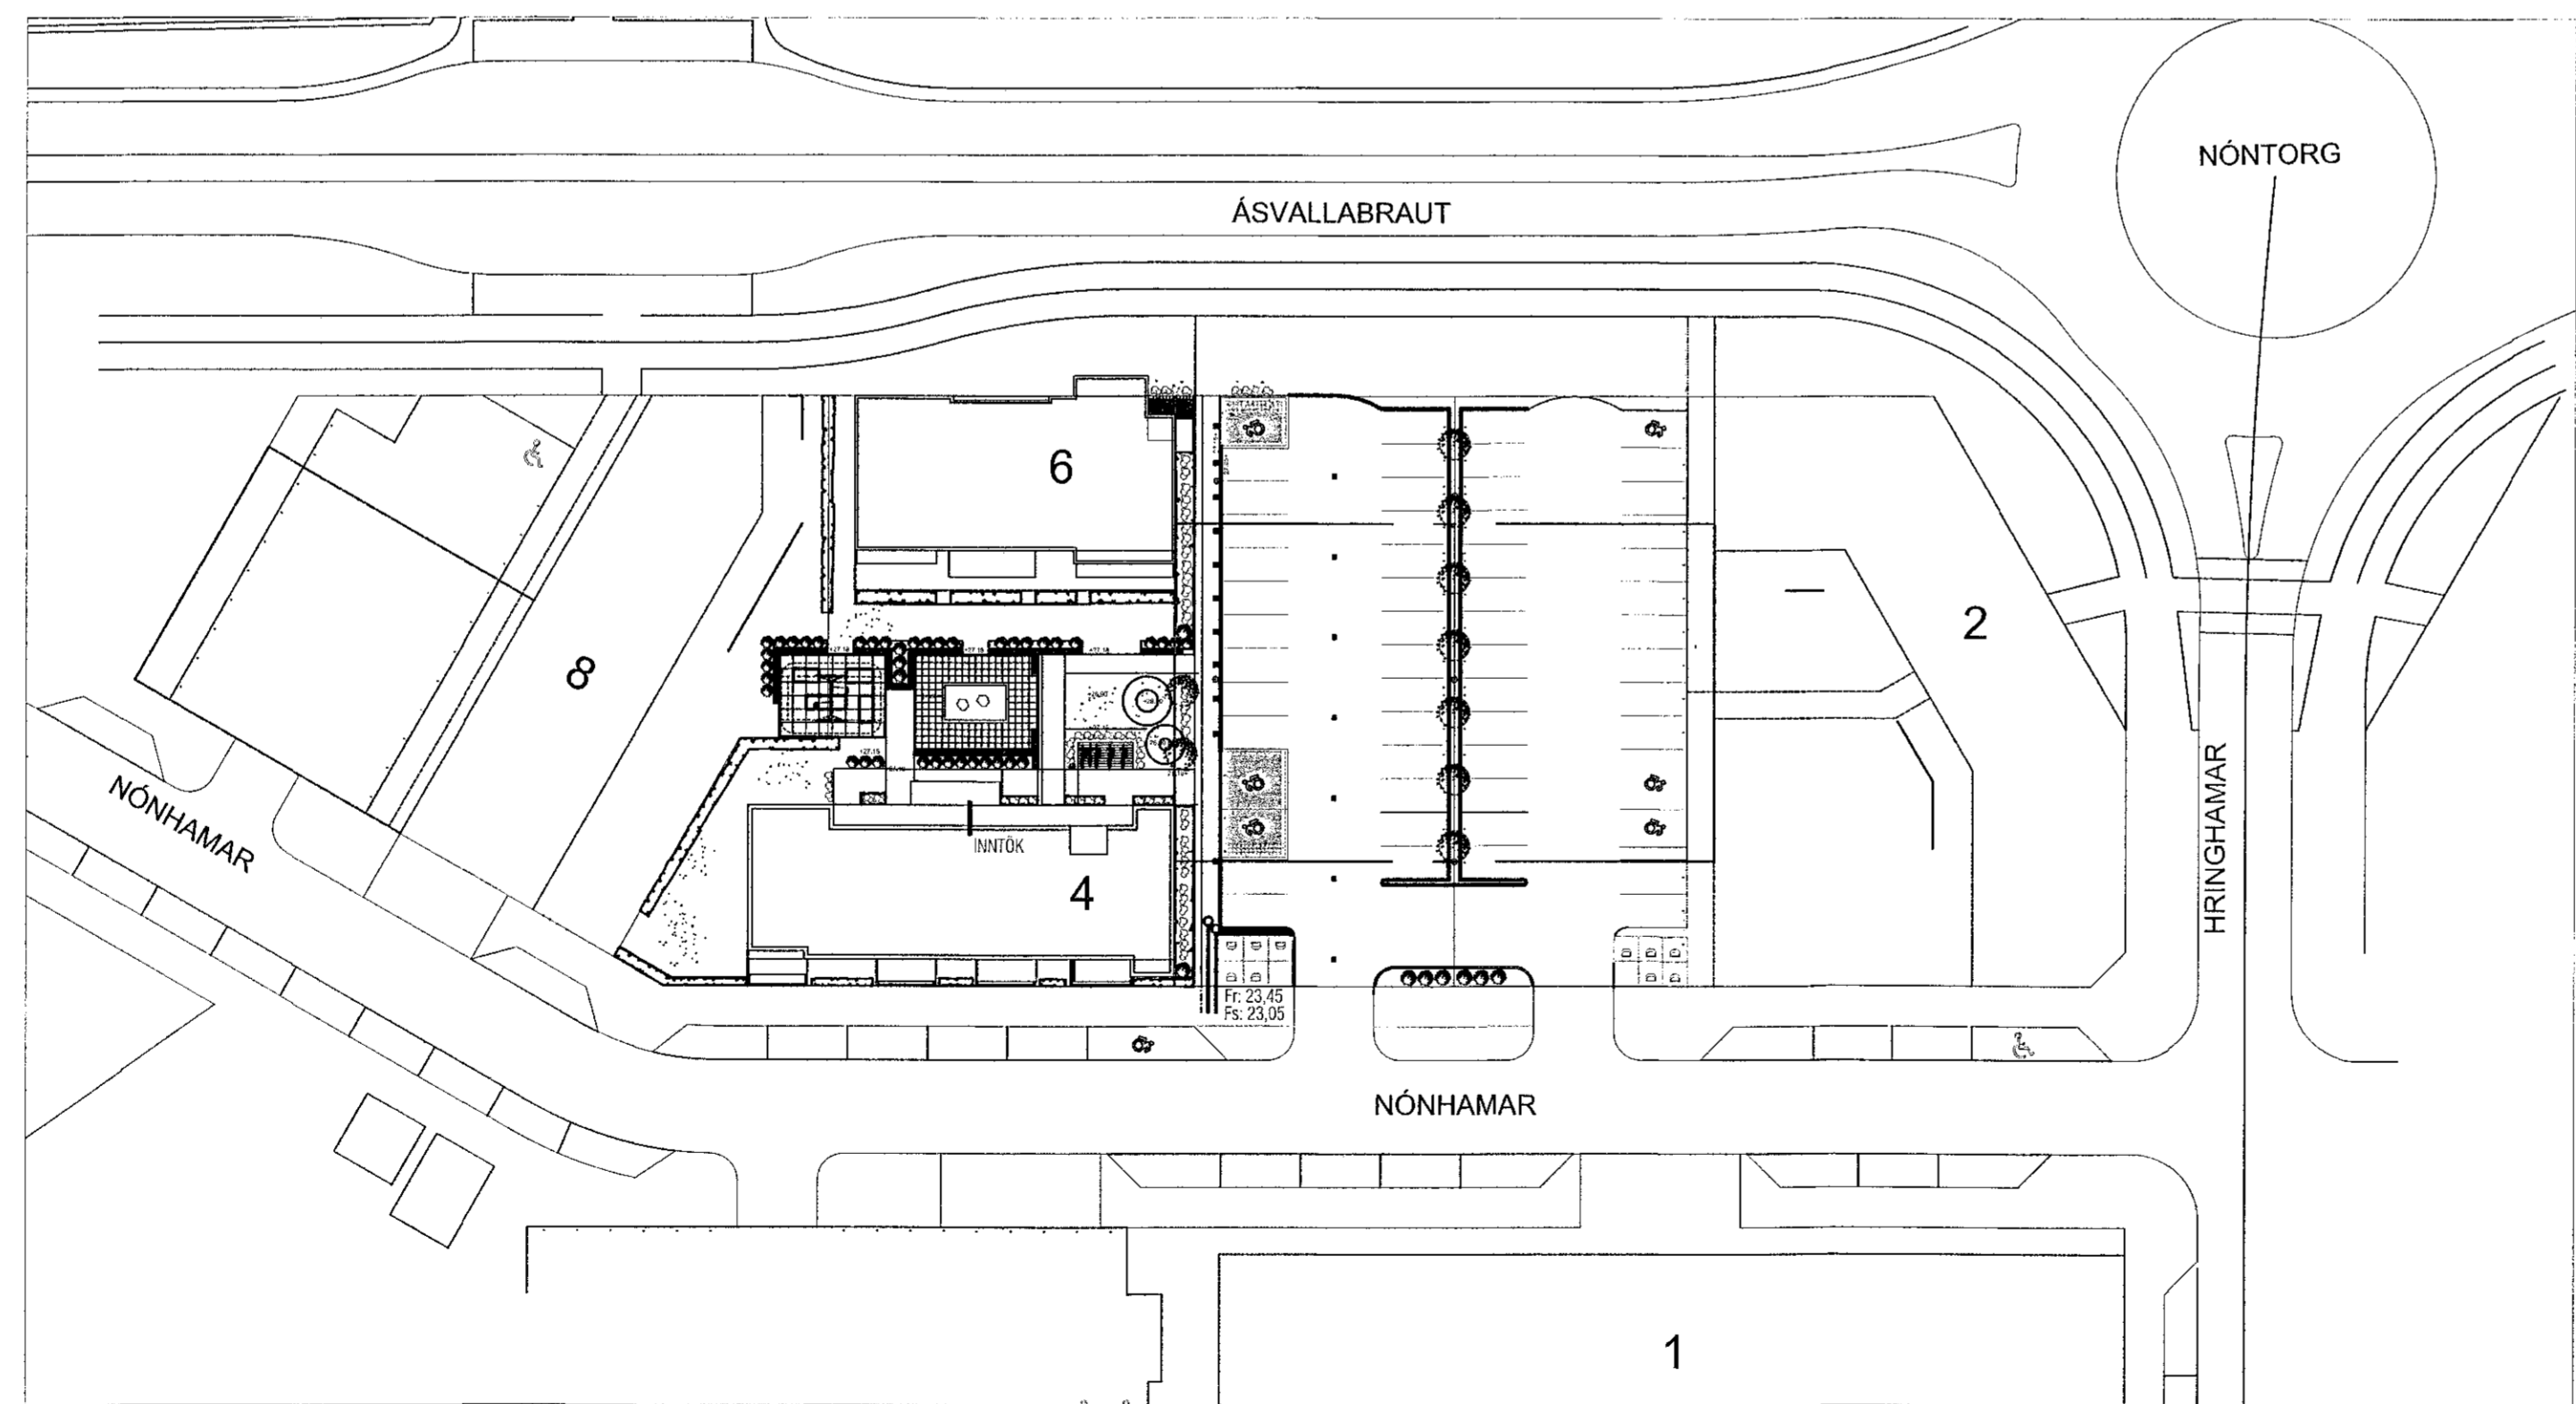

AFSTÖÐUMYND, MKV 1:500

Útgáfa	Lýsing	Dags.
A	Tengingar við fráveitustúla breytast.	01.06.2021
-		
-		
-		
-		

**VEKTOR**  
- hönnun og ráðgjöf -  
Síðumíla 3, 108 Rvk, s: 554-6650 / 897-5363

Nónhamar 4, Hafnarfjörður

Lagnir-grunnlagir  
Yfirlitsmynd og afstöðumynd

Hannað	Teknað	Tekna. nr.
SH/ÚJ	MMA	
Dagsetning	Mkv.	
28.01.2021	1:100/500	L-02

Sigurður Hafsteinsson kt. 030859-7749  
Byggingstækniráðgjafi  
Netfang: sigurd@vektor.is

Sigurdur Hafsteinsson

Samþykkt af: *[Signature]* / sanna@vektor.is