


Úlgata	Lýsing	Dags.
A	Tengingar við fráveitustúla breytast.	01.06.2021
-		
-		
-		
-		

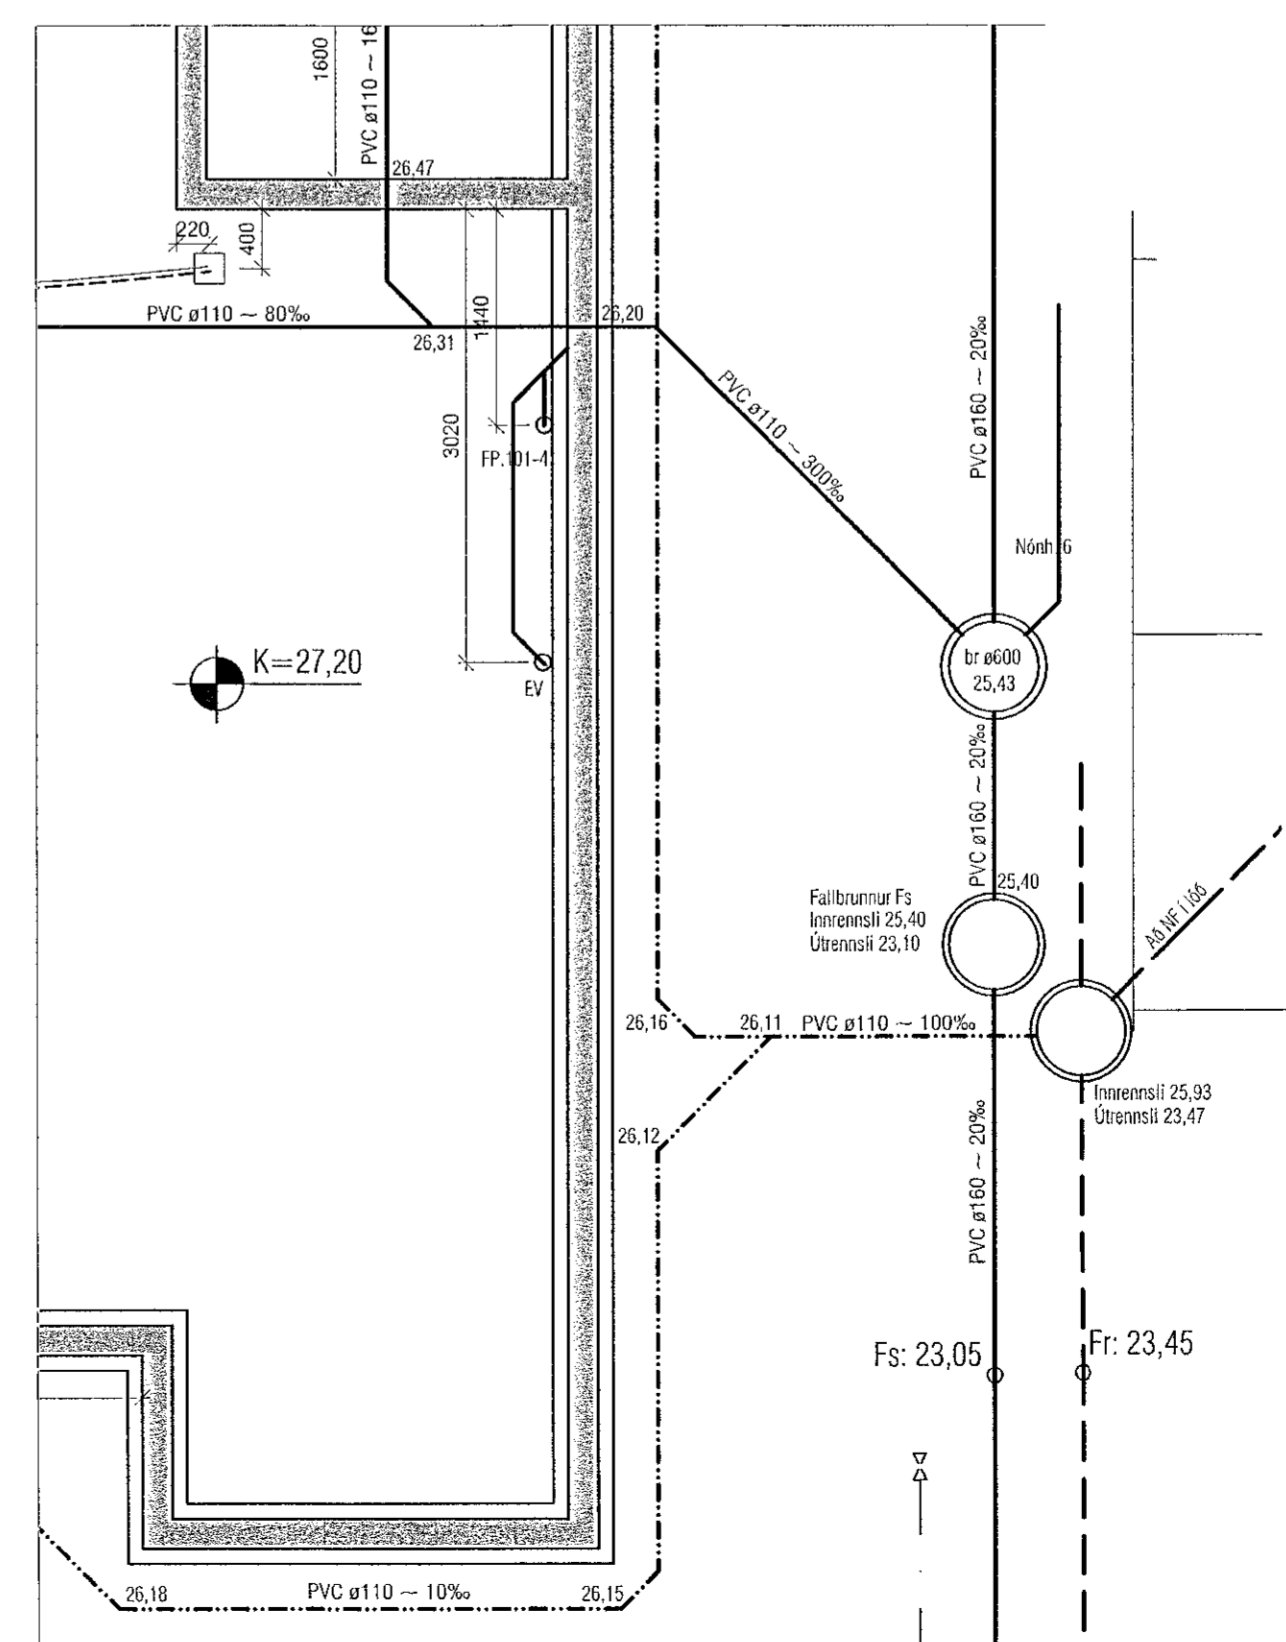

ATH!
NF í lóð eru á sérteikningu

VEKTOR
- hönnun og ráðgjöf -
Síðumúla 3, 108 Rvk, s. 554 6650 / 897 5363

Nónhamar 4, Hafnarfjörður

Lagnir-grunnlaginn
Grunnmynd

Höfundur	SH/ÚJ	Tekniáð	MMA	Tekn. nr.
Dagsetning	28.01.2021	Msk.	1:50	L-03

Sigurður Halsteinnsson kt. 030659-7749
Byggingafræðingur
Netfang: sigurdur@vektor.is
Samþykkt af: *[Signature]*
Samþykkt af: *[Signature]*