




S1  
M1:10

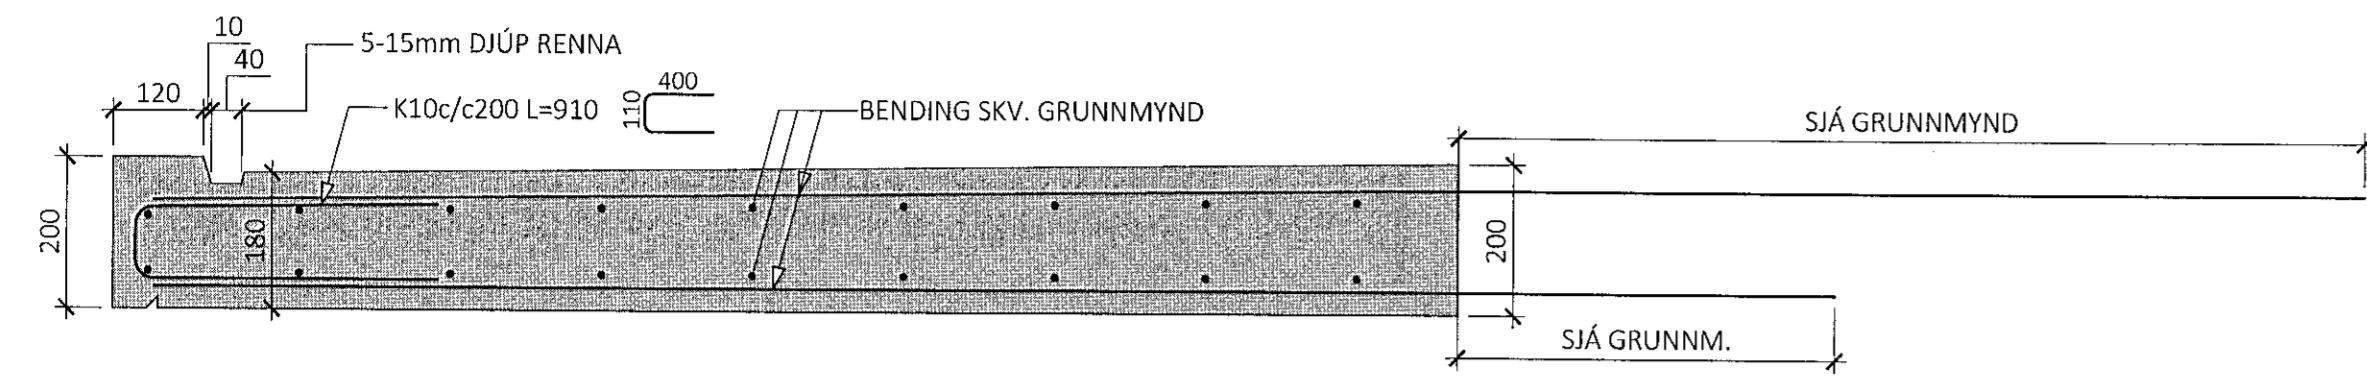


S2  
M1:10

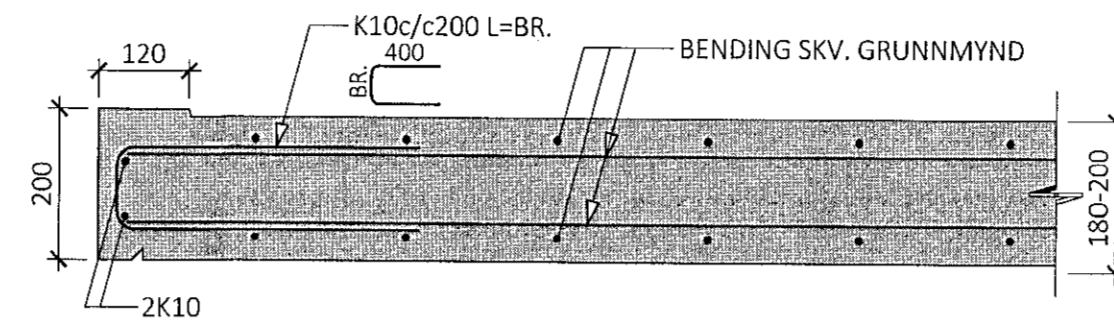

ALMENNT SNID FYRIR INNSTEYPT Ø50mm RÖR ÞAR SEM  
ÞAÐ KEMUR NIÐUR ÚR SVÖLUM - M1:5

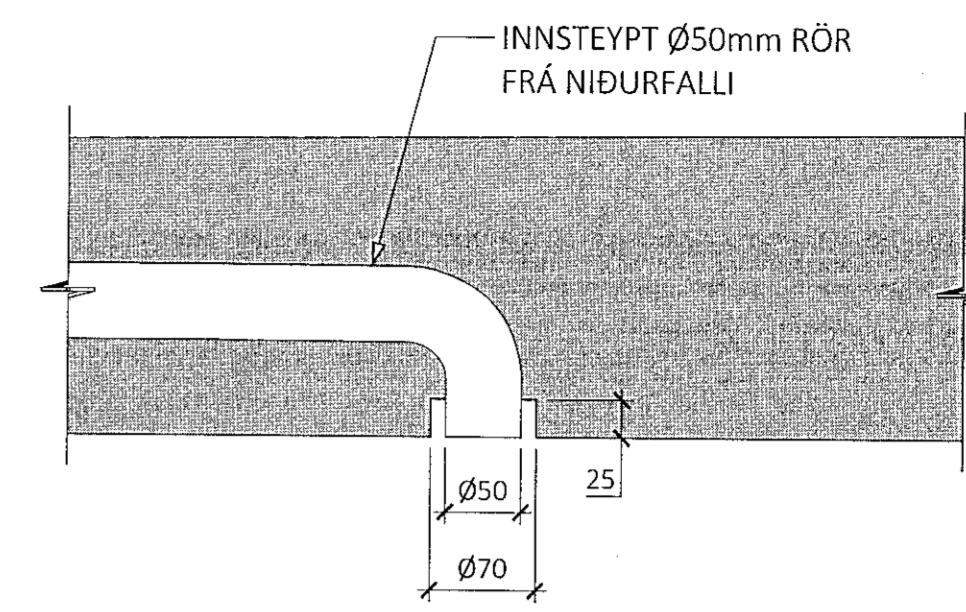

SVALIR SV-01 - GRUNNMYND (HORFT OFAN Á SVALIR) - M1:20  
ÞYNGD SVALA = 2,9 TONN

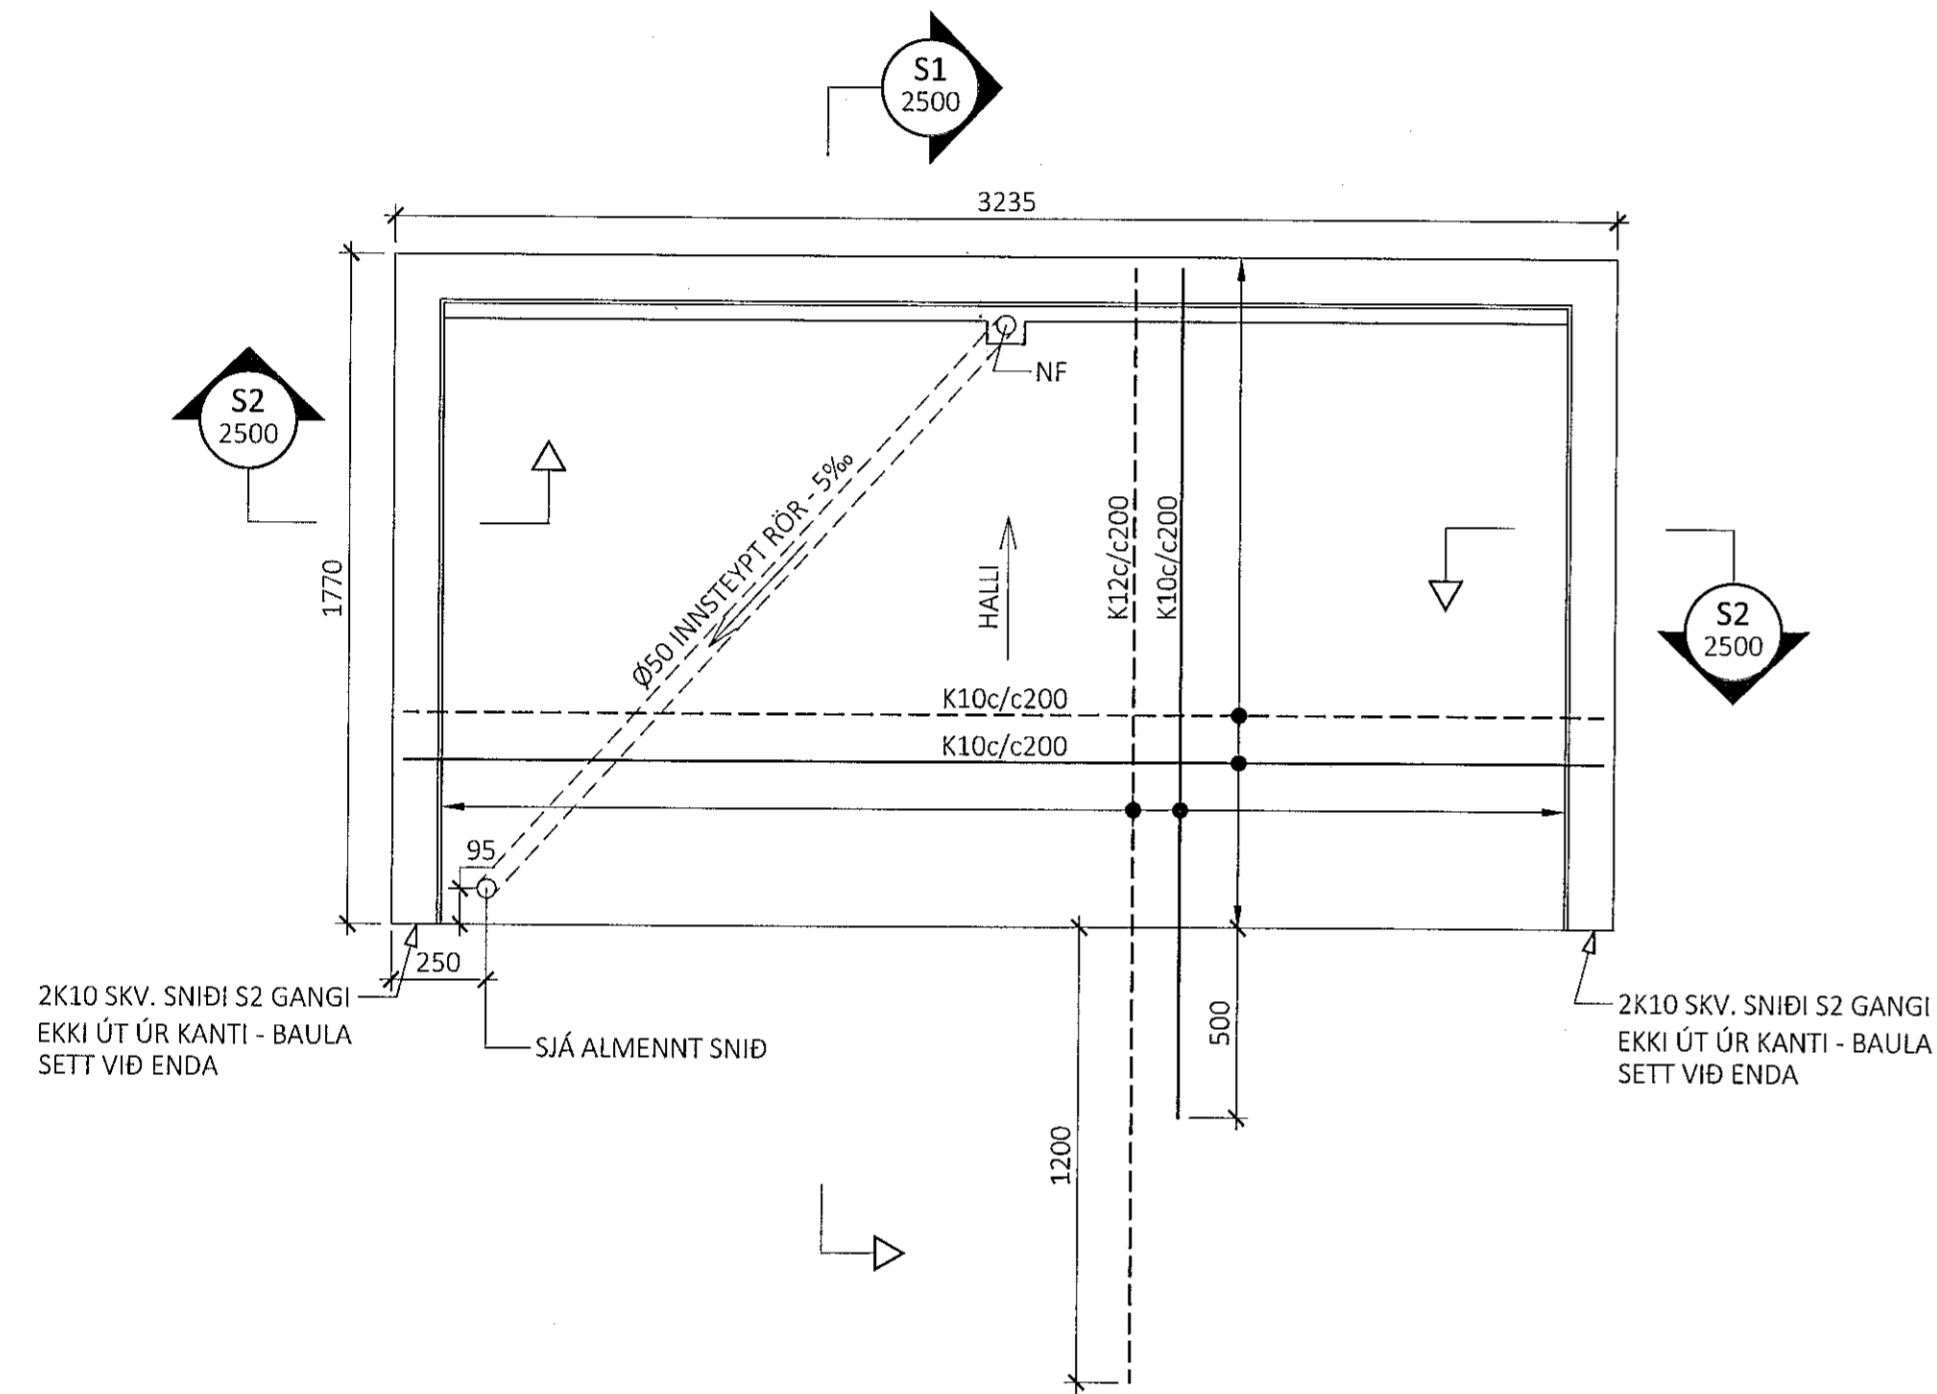

ÁRITUN BYGGINGARFULLTRÚA

Samþykkt þann  
22. Nóv. 2019  
Byggingafræðingur / Hagkerfi

HÖNNUNARSTJÓRI  
ASK  
SVALIR ÖRN SIGURSSON KT. 10466-0319

ÁRITUN HÖNNUNARSTJÓRA  
KT. 2. Nóv. 2019  
Sveinbjörg Sigurðardóttir

ALMENNAR SKÝRINGAR:

- JÁRNABENDING SKAL VERA K5500
- HULA AÐ JÁRNABENDINGU SKAL VERA 30mm
- STEYPA Í SVALIR SKAL VERA:
  - BRÖTHOLSFLÖKKUR: C35/45
  - UMHVERFISFLÖKKUR: XF3
  - SEMENTSMAGN: ≥350 kg/m³
  - VATNSSEMENTSTALA: ≤ 0,50
  - LOFTMAGN: 5-6%

TÁKN:

- JÁRNABENDING Í EFRI BRÚN SVALA
- JÁRNABENDING Í NEÐRI BRÚN SVALA

ÚTG. DAGS SKÝRING

STEKJARBERG 9  
HAFNARFJÖRÐUR

BURÐARVIRKI  
FORSTEYPTAR SVALIR  
SNID & SÉRMYND AF SV-01

SAMÞYKKT: KENNITALA:

Sveinbjörg Sigurðardóttir 070970-4149

DAGS. ÚTGÁFU: 09.12.2019  
DAGS. BREYTI:

HÖNNUÐUR: HE  
YFIRFARID AF: ES

MÆLKVÆRDI: 1:20 / 1:10 / 1:5

HANNA  
VERKFRÆÐISTOFA  
VERKNR. NÚMÉR ÚTG.  
18025 2500

SKÚTUVOGI 3 104, REYKJAVÍK, KT. 631216-0480  
hannaverk.is hrund@hannaverk.is SÍMI: 771-5252