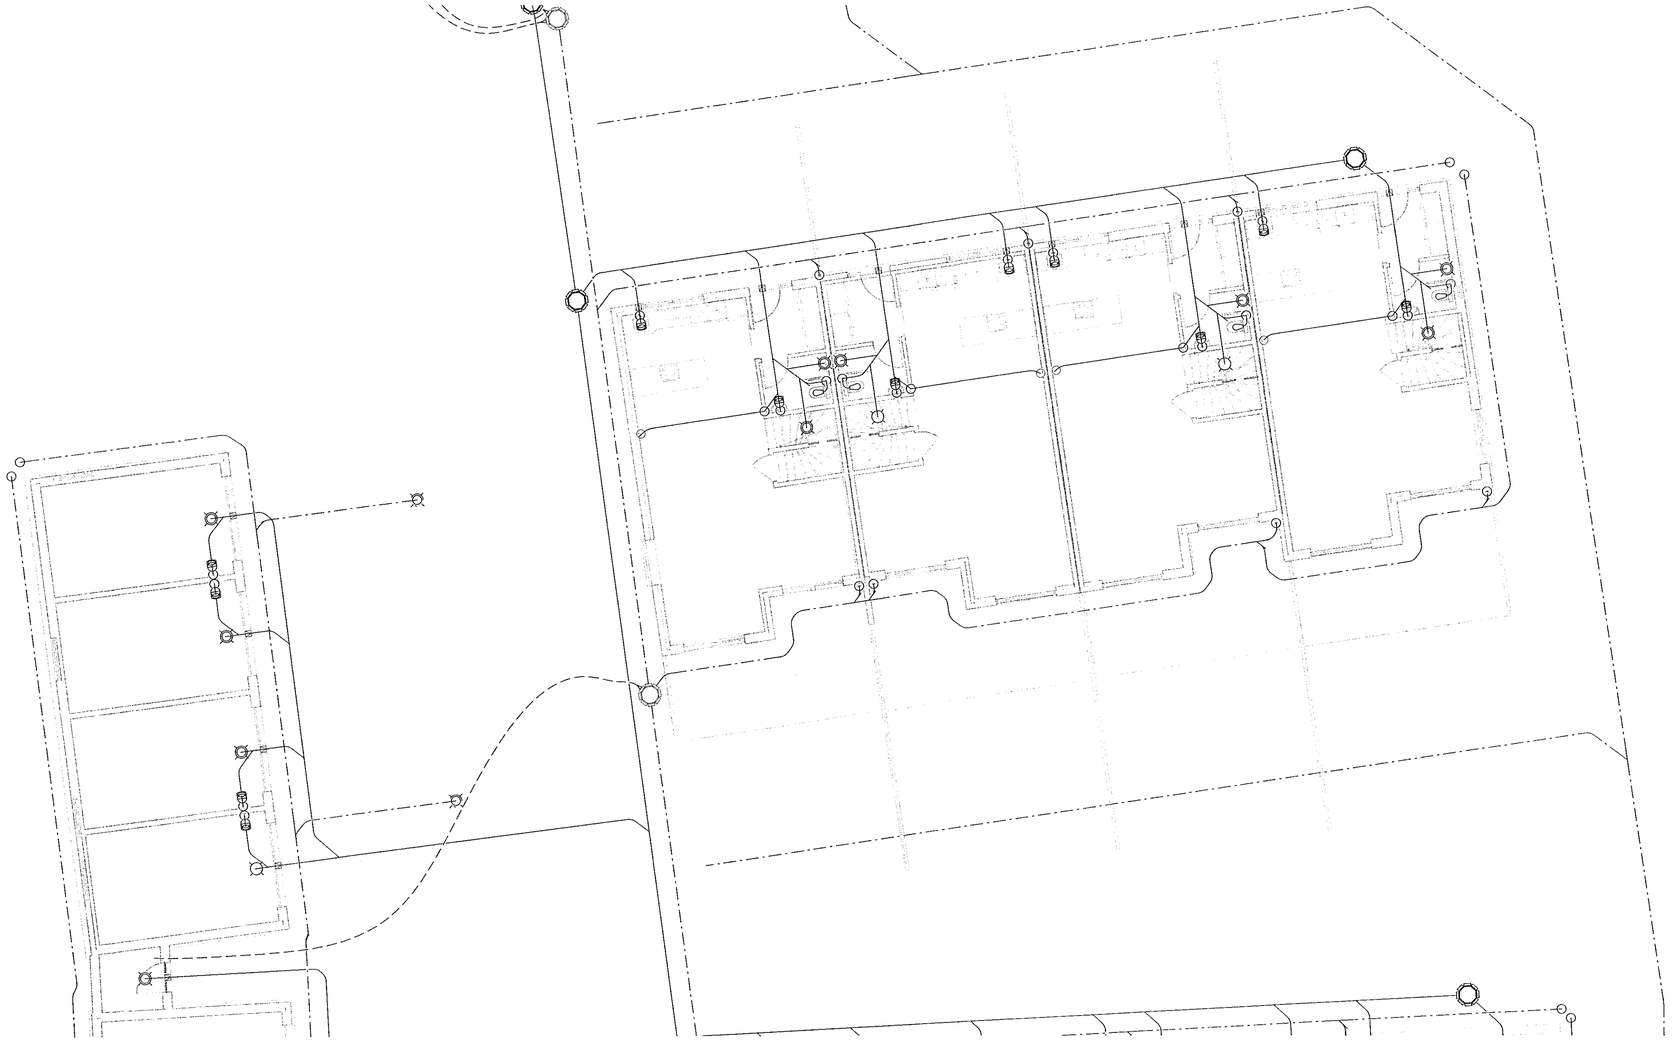

YFIRLITSMYND
MKV.1:100

Samþykkt þann
22. Júní 2021
Byggingafulltrúinn í Hafnarfirði

Áritun hönnunarstjóra:
Gunnar Örn Sigurðsson, kt. 130666-3379

ÁSK
8. Júní 2021

SJÁ ALMENNAR SKÝRINGAR
Á TEIKN. P0-01 OG P0-02

SKÝRINGAR - FRÁRENNSLI:

- SKÓLPLÖGN
- JARÐVATNSLÖGN
- REGNVATNSLÖGN
- AFFALLSLÖGN
- ÍDRÁTTARRÖR

SKÓLPLAGNIR ERU Ø110 PVC MEÐ RENNSLISHALLA 20‰ NEMA ANNAÐ SÉ TEKIÐ FRAM Á TEIKNINGU.

JARÐVATNSLAGNIR ERU Ø110 PVC MEÐ RENNSLISHALLA 10‰ NEMA ANNAÐ SÉ TEKIÐ FRAM Á TEIKNINGU.

REGNVATNSLAGNIR ERU Ø110 PP MEÐ RENNSLISHALLA 10‰ NEMA ANNAÐ SÉ TEKIÐ FRAM Á TEIKNINGU.

FRÁRENNSLISLAGNIR UNDIR ÞUNGU ÁLAGI SKULU HAFA HRINGSTÍFNI SN8.

Útg.	Dags.	Lýsing	Nafn
1	09.06.2021	FRUMÚTGÁFA	ÞBE

VERKFRÆÐISTOFA

NEW NORDIC ENGINEERING ehf
Hæðasmári 6 - 201 Kópavogur Ísland
s. 899-3077 / 899-3577
Kt. 520914-1450, nne@nne.is www.nne.is

STEKKJARBERG 9

221 HAFNARFJÖRÐUR
GRUNNLAGNIR - YFIRLITSMYND
HÚS - C MHL 03

Hönnun:	ÞBE	Verknúmer:	19035
Verkefnastjóri:	ÞBE	Mælikvarði:	As indicated
Teiknað:	SJ	Dagsetning:	09.06.2021
Yfirfarið:	BMA	Blað:	Útgáfa:
Samþykkt: Þórólfur B. Einarsson, Kt. 210281-3049		P1-03	1

1:100 0 1 2 3 4 5 m

Copyright © New-Nordic Engineering ehf - Hönnuður áskilur sér allan rétt á teikningum - Fjölfötun er háð skrifleg samþykki

A1

Save: 9.6.2021 12:12:31 Plot: 07/04/19

Skrá: M:\AVR\19\19035 - Stekkjarberg 9 - lagnir\02 DESIGN\02 P - PÍPULAGNIR\Stekkjarberg 9 - Frárennsli v3.rvt