


Samþykkt þann
22. Júní 2021
 Bygginggællingarmáttur / Háskólinn

Áritun hönnunarstjóra:
 Gunnar Örn Sigurðsson Kt: 130666-3379

HÖNNUNARSTJÓRI
 ASK
 8. Júní 2021
 Gunnar Örn Sigurðsson

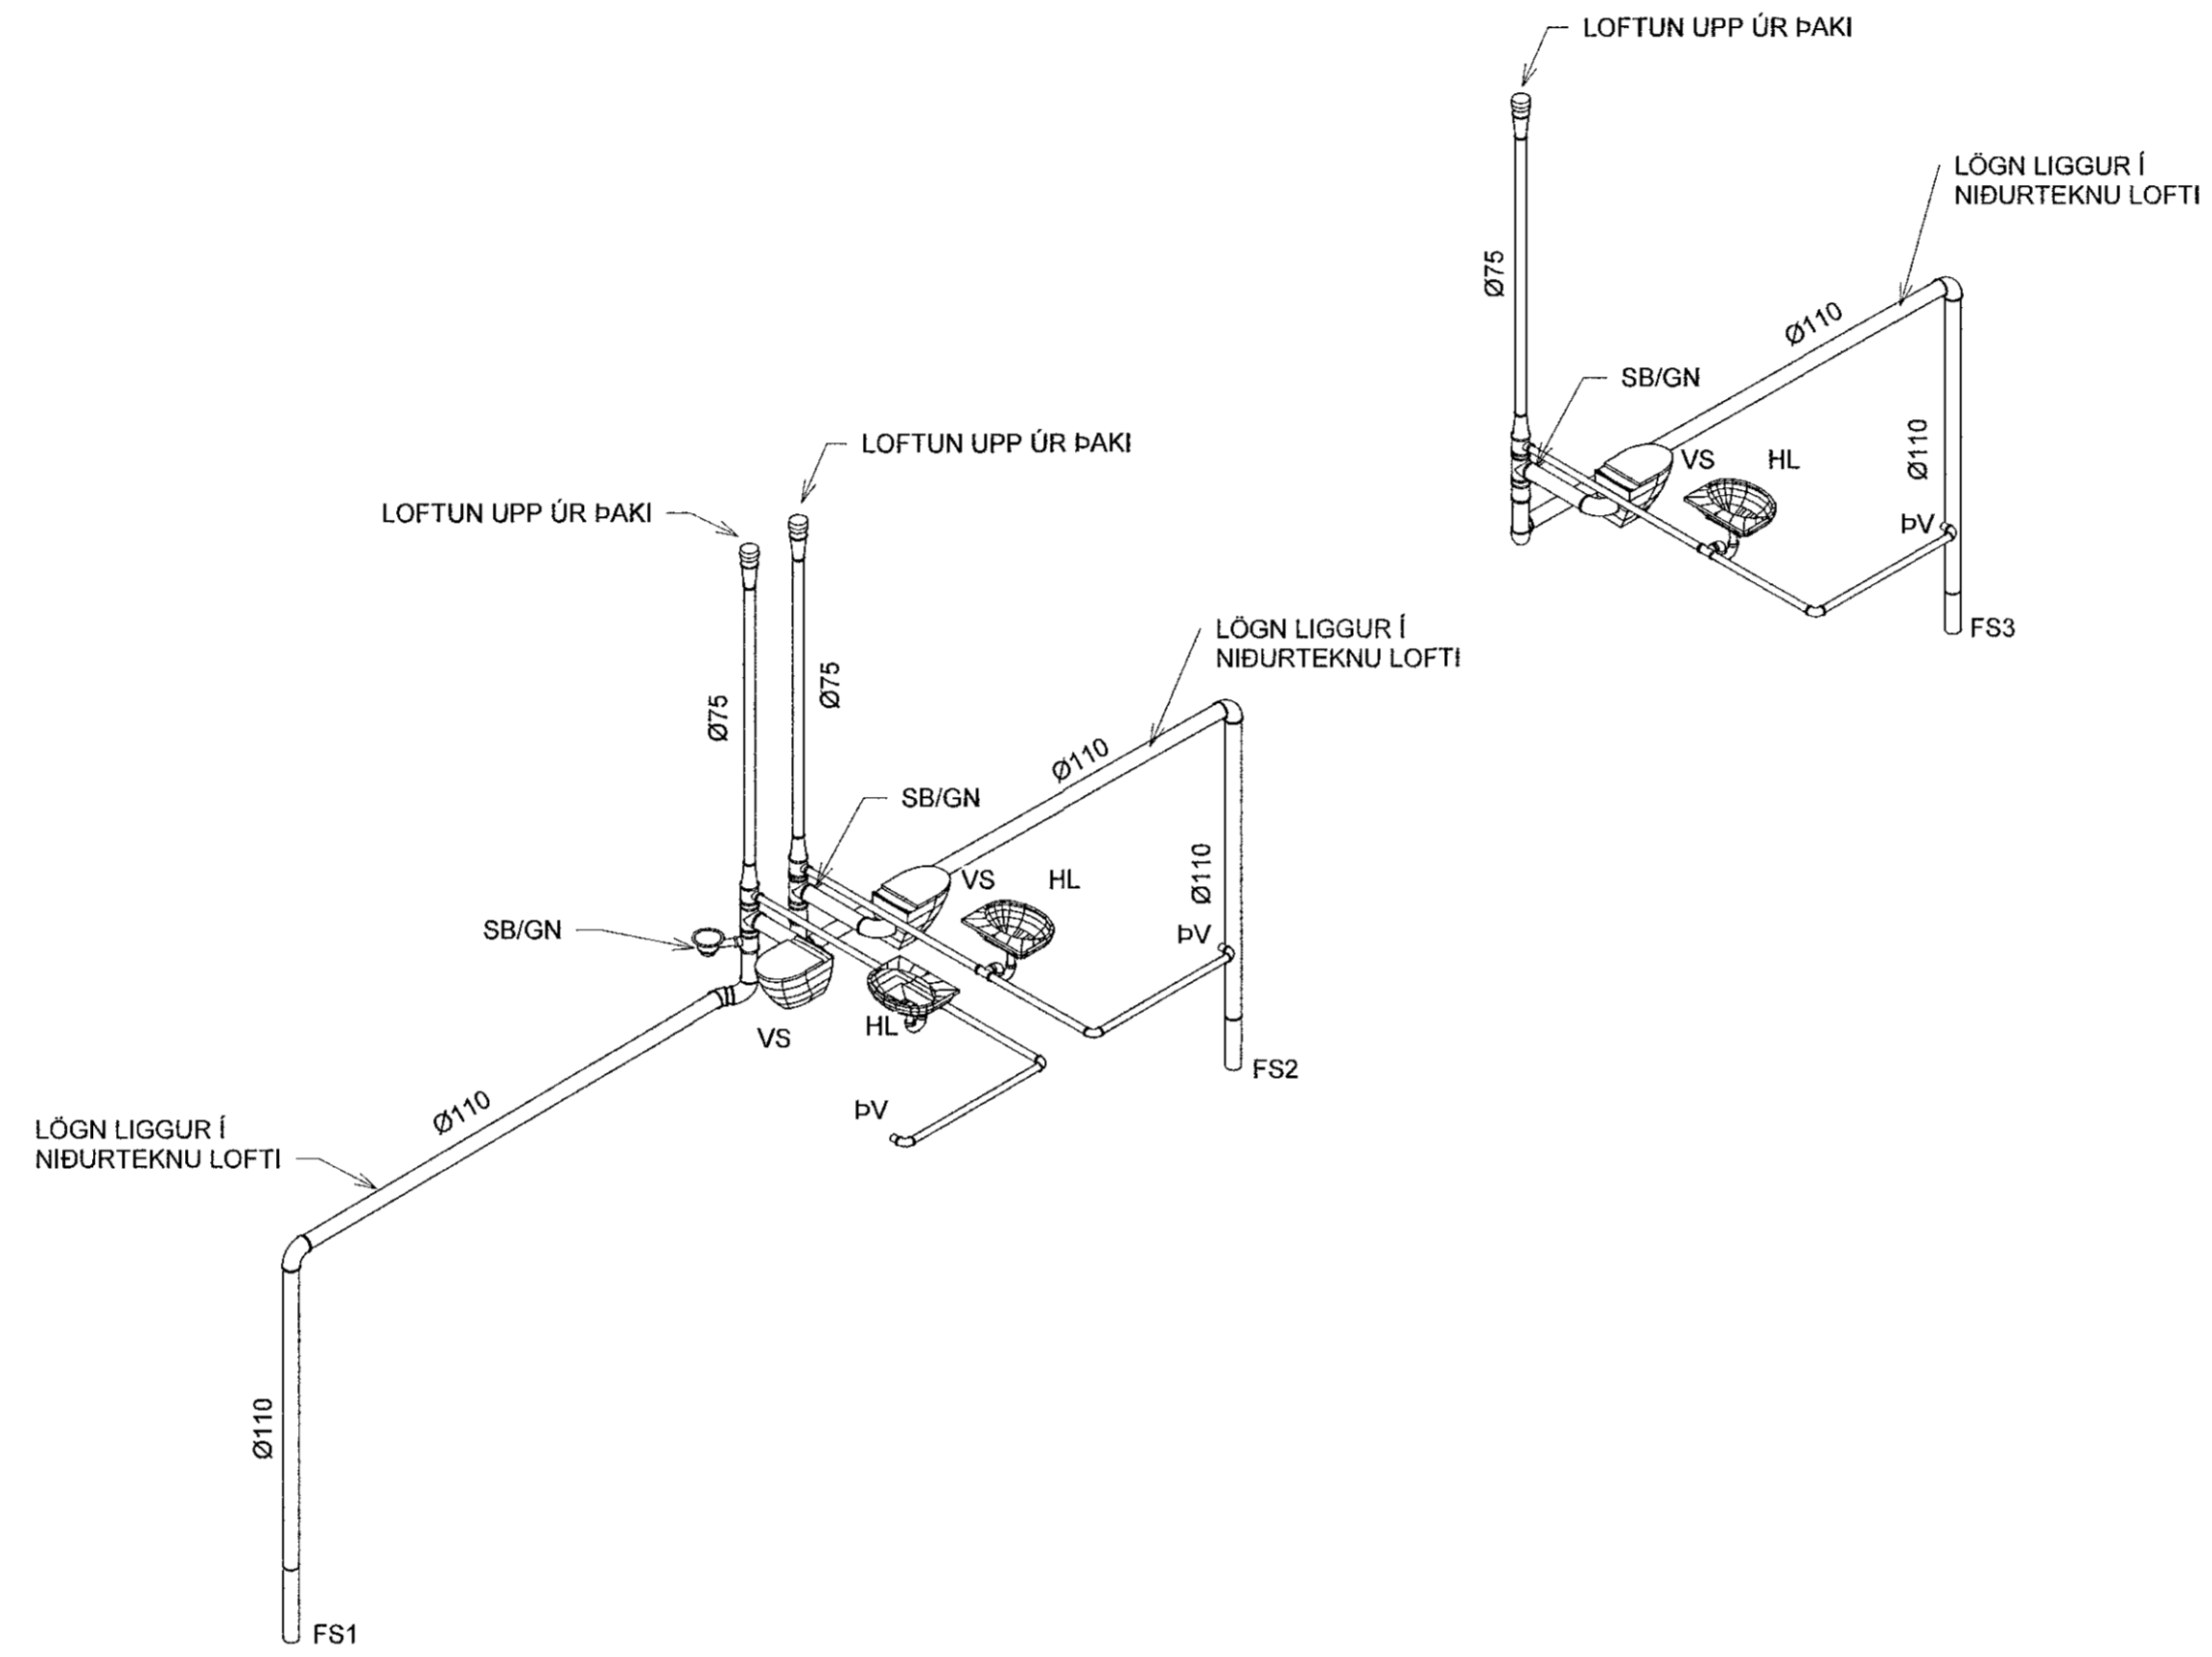

RÚMMYND
 MKV.1:50

1	09.06.2021	FRUMHJÚGÁFA	HBE
Útg.	Dags.	Lýsing	Nafn



NEW NORDIC ENGINEERING ehf
 Háskólatorni 6 - 201 Kópavogur Ísland
 Sí. 899-3077 / 899-3577
 Kl. 529914-1450, nne@nne.is www.nne.is

STEKKJARBERG 9
 221 HAFNARFJÖRÐUR
 FRÆRENSLI - RÚMMYND
 HÚS - A *mvl 01*

Hönnun:	HBE	Verknúmer:	19035
Verkefnastjóri:	HBE	Mælikvarði:	1:50
Teiknaði:	SJ	Dagsetning:	09.06.2021
Yfirfarið:	BMA	Blað:	Útgáfa:
Samþykkt:	Þórólfur B. Einarsson		
	Kl. 210281-3049	P1-101	1

Prófr. 07/04/19
 Skvnr. 08.06.2021 12:24:44

Copyright © New Nordic Engineering ehf. - Hönnun, ástæður og allar réttir á teikningum. - Fylgublað er það skilfuga samþykki