


Samþykkt í þann
22. Júní 2021
Byggingaáskilunir / Hafnarhöf

Áritun hönnunarsjóra:
Gunnar Örn Sigurðsson Kt: 130666-3379

ASK
FONNUNARSIÐUR
8. Júní 2021
Gunnar Örn Sigurðsson

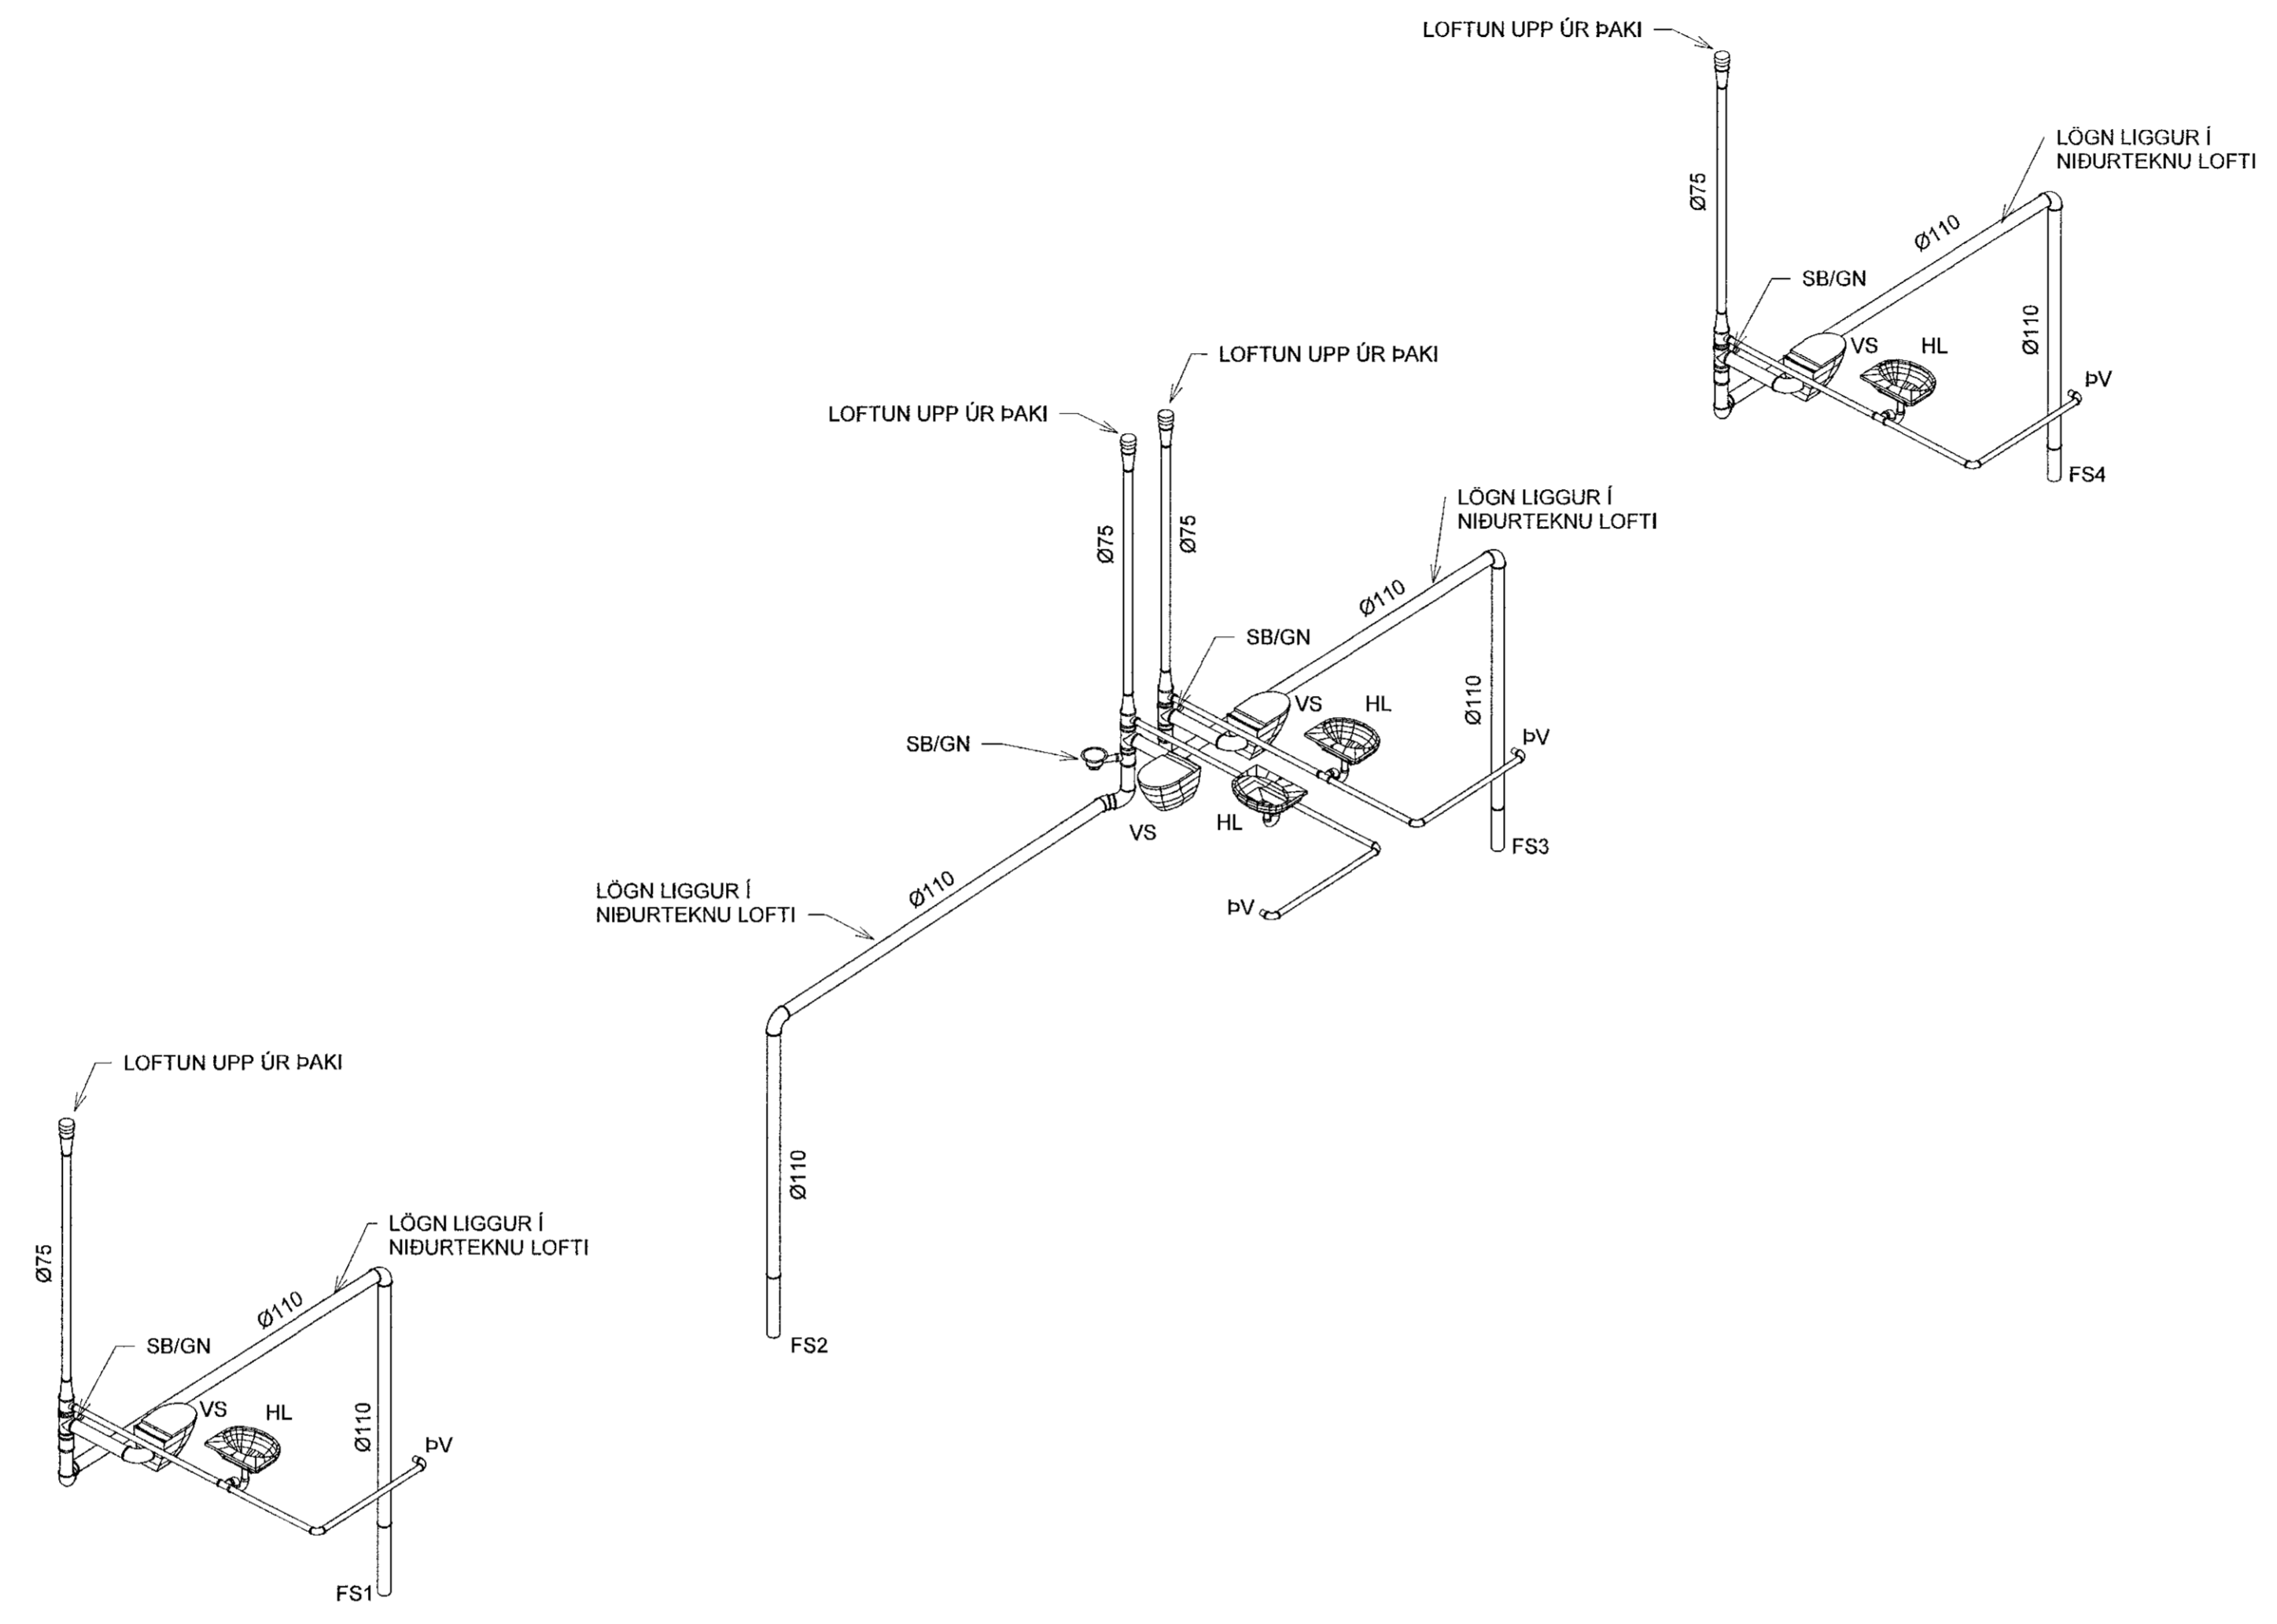

RÚMMYND
MKV.1:50

1	09.06.2021	FRIMÓTGAFA	HBE
Útg.	Dags.	Lysing	Nafn



NEW NORDIC ENGINEERING ehf
Hæðarsíð 6 - 201 Kópavogur Ísland
s. 899-3077 / 899-3577
Kt. 520914-1450. nne@nne.is www.nne.is

STEKKJARBERG 9
221 HAFNARFJÖRÐUR
FRÆRENSLI - RÚMMYND
HÚS - B

Hönnun:	PBE	Verknúmer:	19035
Verkefnastjóri:	PBE	Mælikvarði:	1:50
Teiknaði:	SJ	Dagsetning:	09.06.2021
Yfirfarir:	BMA	Bláð:	Útgáfa:
Samþykkt:	Þórólfur B. Einarsson Kt. 210281-3049		

P1-102 1

Skýr. 07/04/19
Síma: 09.06.2021 12:24:45

Copyright © New-Nordic Engineering ehf. - Hönnuð og skilur eru eiginleiki þessara fyrirtækis.