

Samþykkt þann
22. Júní 2021
Byggingaheildunni / Háfræðir

Áritun hönnunarstjóra:
Gunnar Órn Sigurðsson Kt: 130666-3379

— HITI FRAMRÁS
- - - - - HITI BAKRÁS

SJÁ ALMENNAR SKÝRINGAR Á TEIKN. P0-01, P0-03, P0-04 OG P0-05.

STOFNLAGNIR ERU MEINANGRUN.
HULÐAR LAGNIR SKULU VERA EINANGRÁÐAR OG SÝNILEGAR LAGNIR AÐ ÖFNUM ÓEINANGRÁÐAR OG MÁLABAR.

ALLAR INNSTEYPTAR RÖR-Í-RÖR HITALAGNIR Í ÖFNA ERU DN12 PEX MED SÚREFNISKÁPU NEMA ANNAD SÉ TEKIÐ FRAM Á TEIKNINGU.

LAGNIR AÐ STÖKUM ÖFNUM ERU DN10.

LAGNIR AÐ DEILIKISTUM ERU DN15.

EINANGRA SKAL FRAMRÁSARLAGNIR GÓLFHITA ÞAR SEM ÞÆR ERU LAGÐAR MED MINNA EN 100mm BIL.

HÖNNUNARSTJÓRI
ASK
- 8. Júní 2021
Gunnar Órn Sigurðsson

STEKKJARBERG 9 - 1.HÆÐ - B



SLAUFNA NR.	RÝMI	LENGD [M]	AFKÖST [W]
101	ANDDYRI	42	368
102	BAÐHERBERGI	18	212
103	ELDHÚS	72	816
104	BORÐSTOFA	64	614
105	STOFA / BORÐSTOFA	69	670
106	STOFA	77	616
107		73	704
108	ANDDYRI	42	368
109	BAÐHERBERGI	18	212
110	ELDHÚS	75	856
111	BORÐSTOFA	58	644
112	STOFA / BORÐSTOFA	67	700
113	STOFA	75	650
114	STOFA	73	704
115	ANDDYRI	42	368
116	BAÐHERBERGI	18	212
117	ELDHÚS	75	856
118	BORÐSTOFA	58	644
119	STOFA / BORÐSTOFA	67	700
120	STOFA	75	650
121	STOFA	73	704
122	ANDDYRI	39	344
123	BAÐHERBERGI	17	196
124	ELDHÚS	75	856
125	BORÐSTOFA	58	644
126	STOFA / BORÐSTOFA	67	700
127	STOFA	75	650
128	STOFA	76	664
SAHTALS		1638	16.322

STEKKJARBERG 9 - 1.HÆÐ - B

ÖFN	AFL ÖFNS [W]	GERÐ ÖFNS	HÆÐ ÖFNS [MM]	LENGD ÖFNS [MM]
101	750	HANDKL.ÖFN	600	600
102	750	HANDKL.ÖFN	600	600
103	750	HANDKL.ÖFN	600	600
104	750	HANDKL.ÖFN	600	600
ALLS: 3000				

STEKKJARBERG 9 - 1.HÆÐ - BÍLSKÚRAR A-B-C

ÖFN	AFL ÖFNS [W]	GERÐ ÖFNS	HÆÐ ÖFNS [MM]	LENGD ÖFNS [MM]
001	1229	21	600	14.00
002	1229	21	600	14.00
003	1229	21	600	14.00
004	1229	21	600	14.00
005	1229	21	600	14.00
006	1229	21	600	14.00
007	1229	21	600	14.00
008	1229	21	600	14.00
009	1229	21	600	14.00
010	1229	21	600	14.00
011	1229	21	600	14.00
ALLS: 13519				

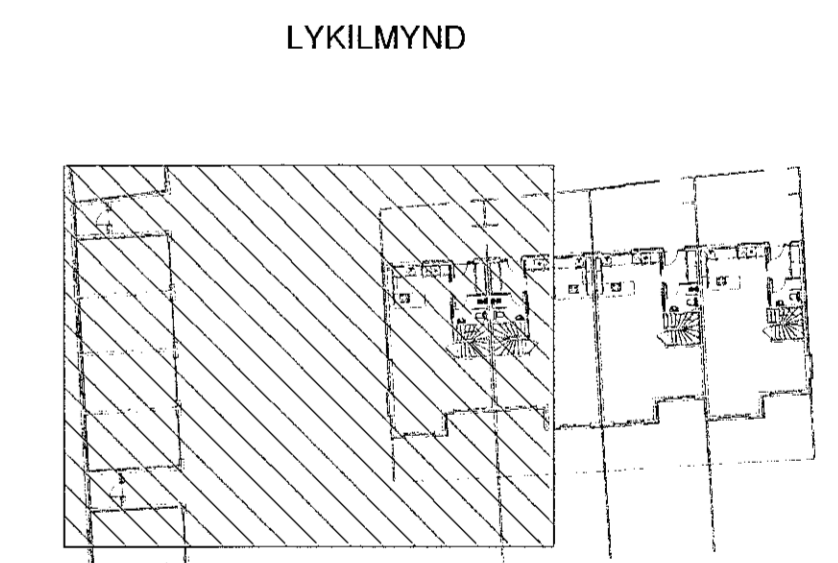
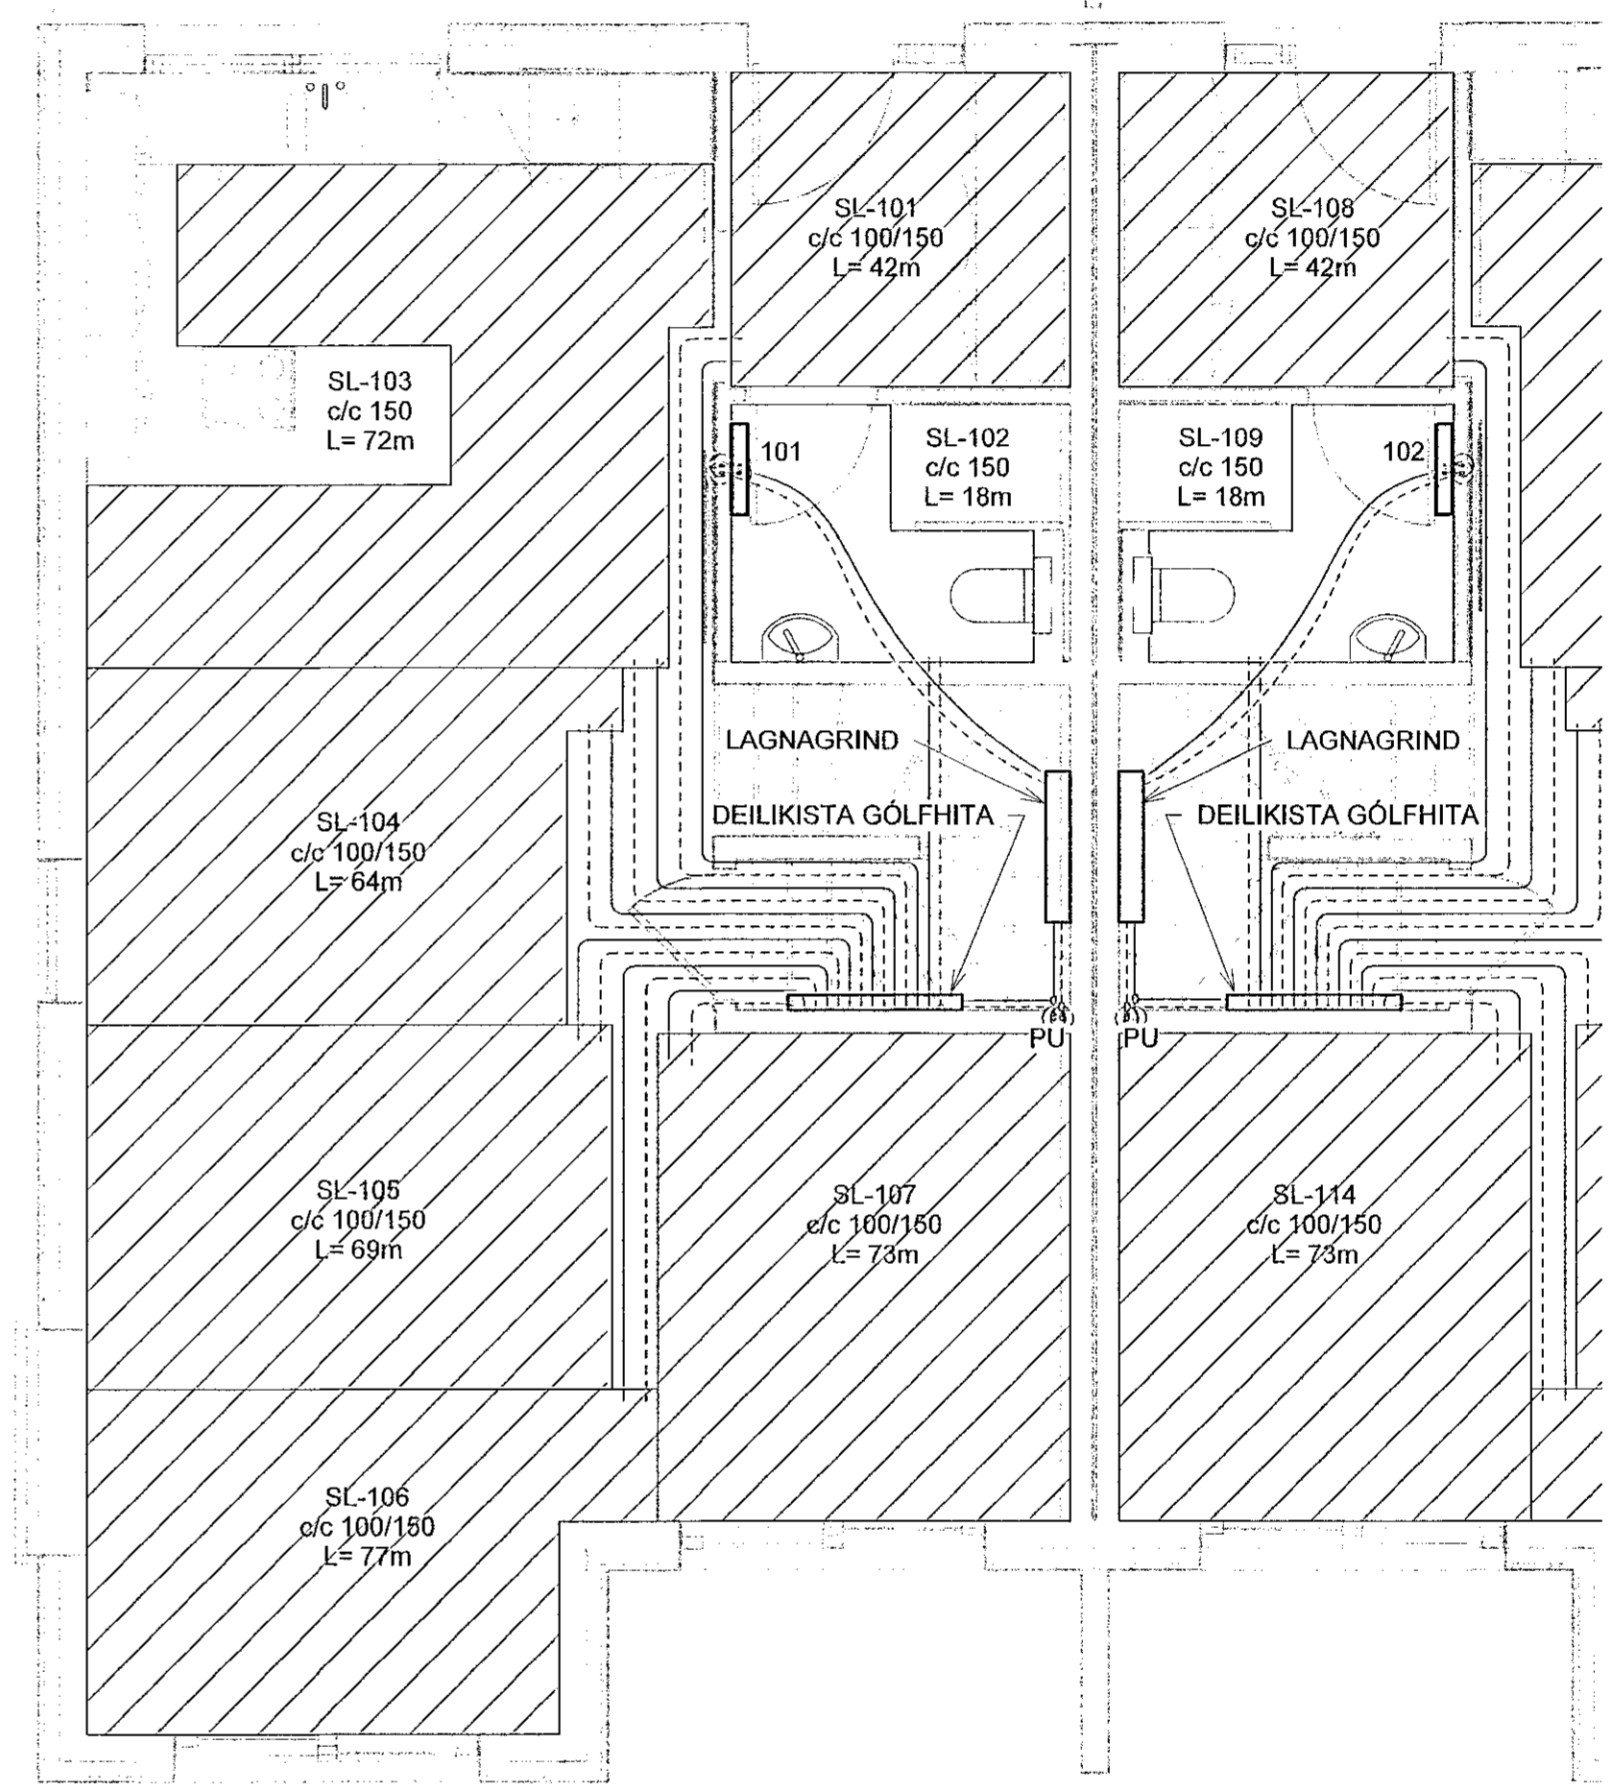


1	09.06.2021	FRUMÚTGÁFA	PBE
Útg.	Dags.	Lýsing	Nafn

VERKFRÆDISTOFA
NEW NORDIC ENGINEERING ehf
Hæðunni 6 - 201 Kopavogur Ísland
s. 899 3077 / 899 3577
Kl. 520914-1450. nnc@nnc.is www.nnc.is

STEKKJARBERG 9
221 HAFNARFJÖRÐUR
HITALAGNIR - GRUNNMÝND 1.HÆÐ
HÚS - B mHL 02

Hönnun:	PBE	Verknúmer:	19035
Verkefnastjóri:	PBE	Mælikvarði:	1:50
Teiknað:	SJ	Dagsetning:	09.06.2021
Yfirfarir:	BMA	Blað:	Utgáfa:
Samþykkt:	Þórólfur B. Einarsson Kl. 210281-3049	P3-14	1

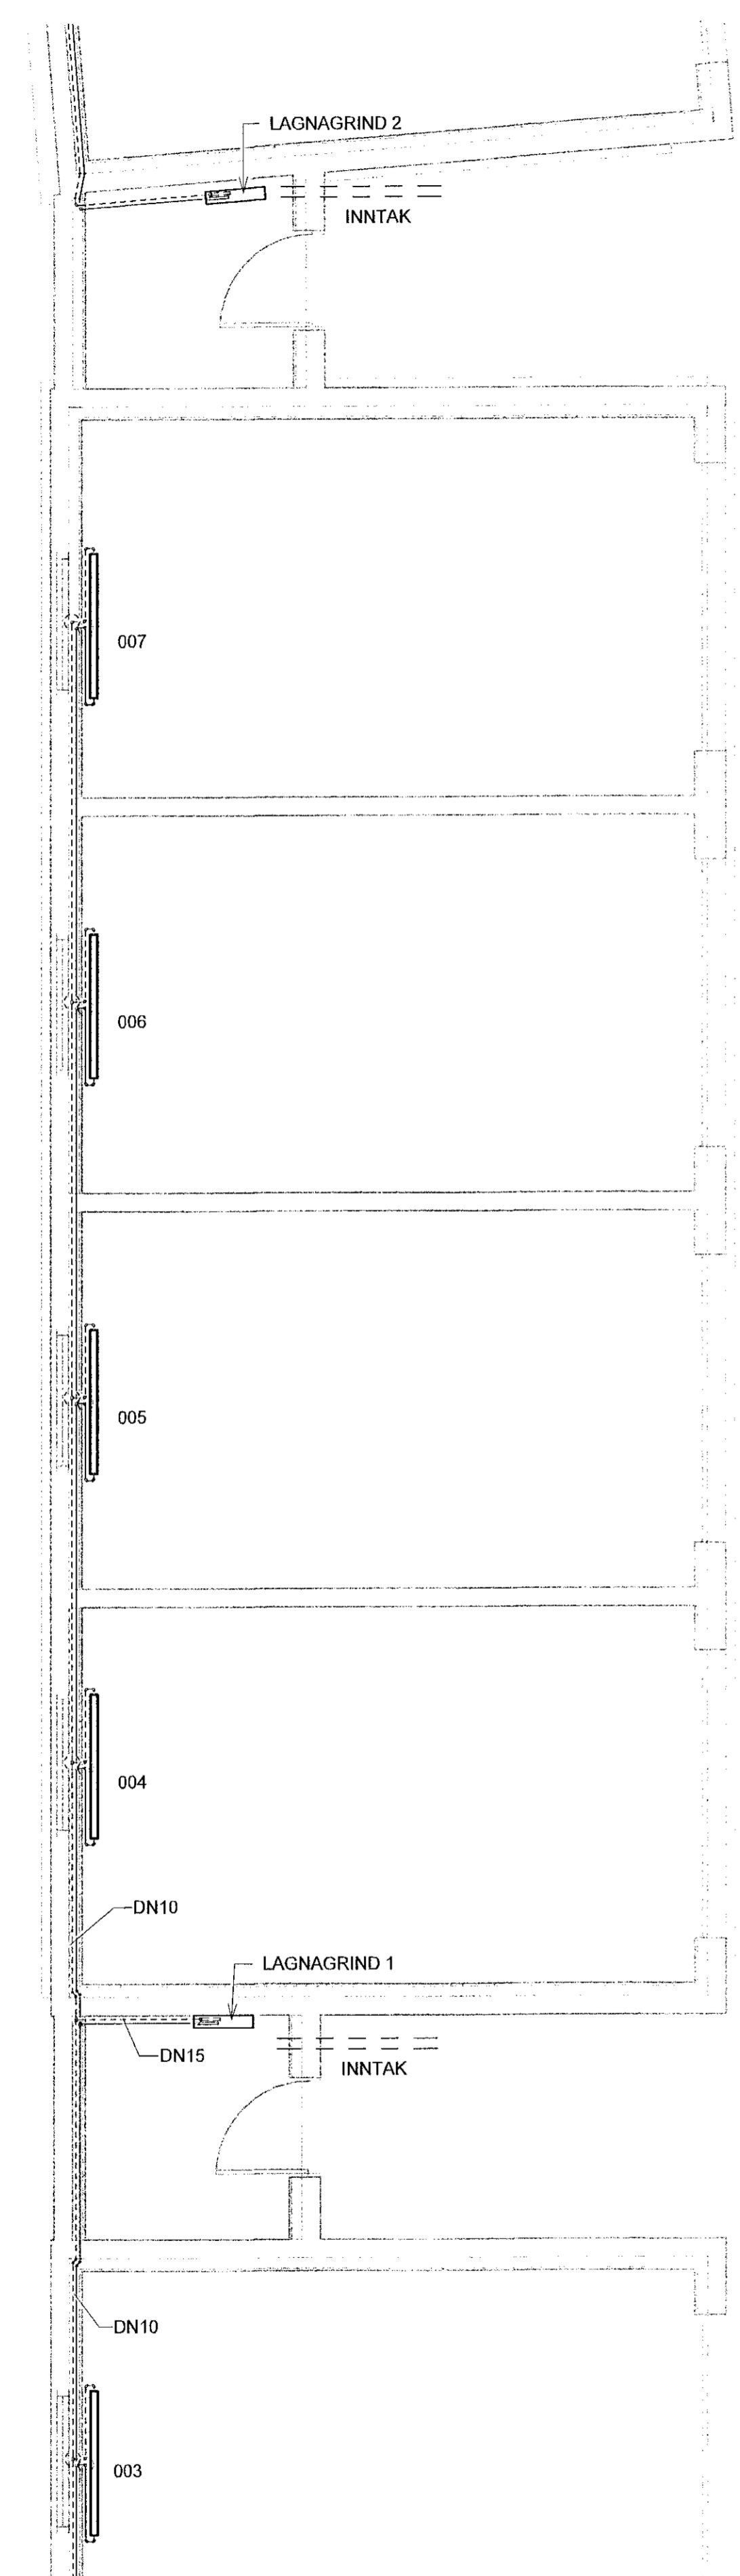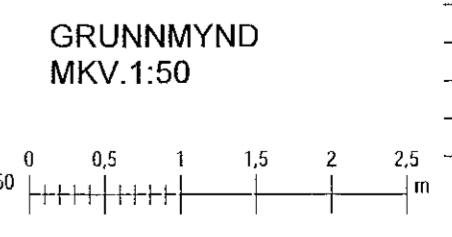

Skv: 03.02.2021 16:54
PBE: 07/04/19