

Samþykkt þann  
22. Júní 2021  
Byggingaáskilun 1 Hafnarfjörð


Aritun hönnunarstjóra:  
Gunnar Órn Sigurðsson Kt: 130666-3379

SJÁ ALMENNAR SKÝRINGAR Á TEIKN. P0-01 OG P0-02  
LOFTRÆSINGU ER STÝRT MED RAKASKYNNJARA EDA  
TENGD LJÓSRÖFA OG SKAL GANGA Í 30 MÍN EFTIR  
RÆSINGU.  
ÞVERMÁL LOFTRÆSILAGNAR ER Ø100mm ÚR BLIKKI NEMA  
ANNAD SÉ TEKID FRAM.  
OFAN Á LÖGN SKAL KOMA HETTA EDA SAFNKASSI.  
ELÐVERJA ÞARF LAGNIR MED EINANGRUN, SEM KOMA  
FRÁ ÖDRU BRUNAHÓLFI OG LIGGJA Í OPNU RYMI

STÆRÐIR STOKKA TIL ÚTSOGSVENTLA:  
15L/s - Ø100  
20L/s - Ø100

LOFTBIL UNDIR HURÐ EDA  
YFRISTRAUMS RIST

HÖNNUNARSTJÓRI  
ASK  
8. Júní 2021  
Gunnar Órn Sigurðsson

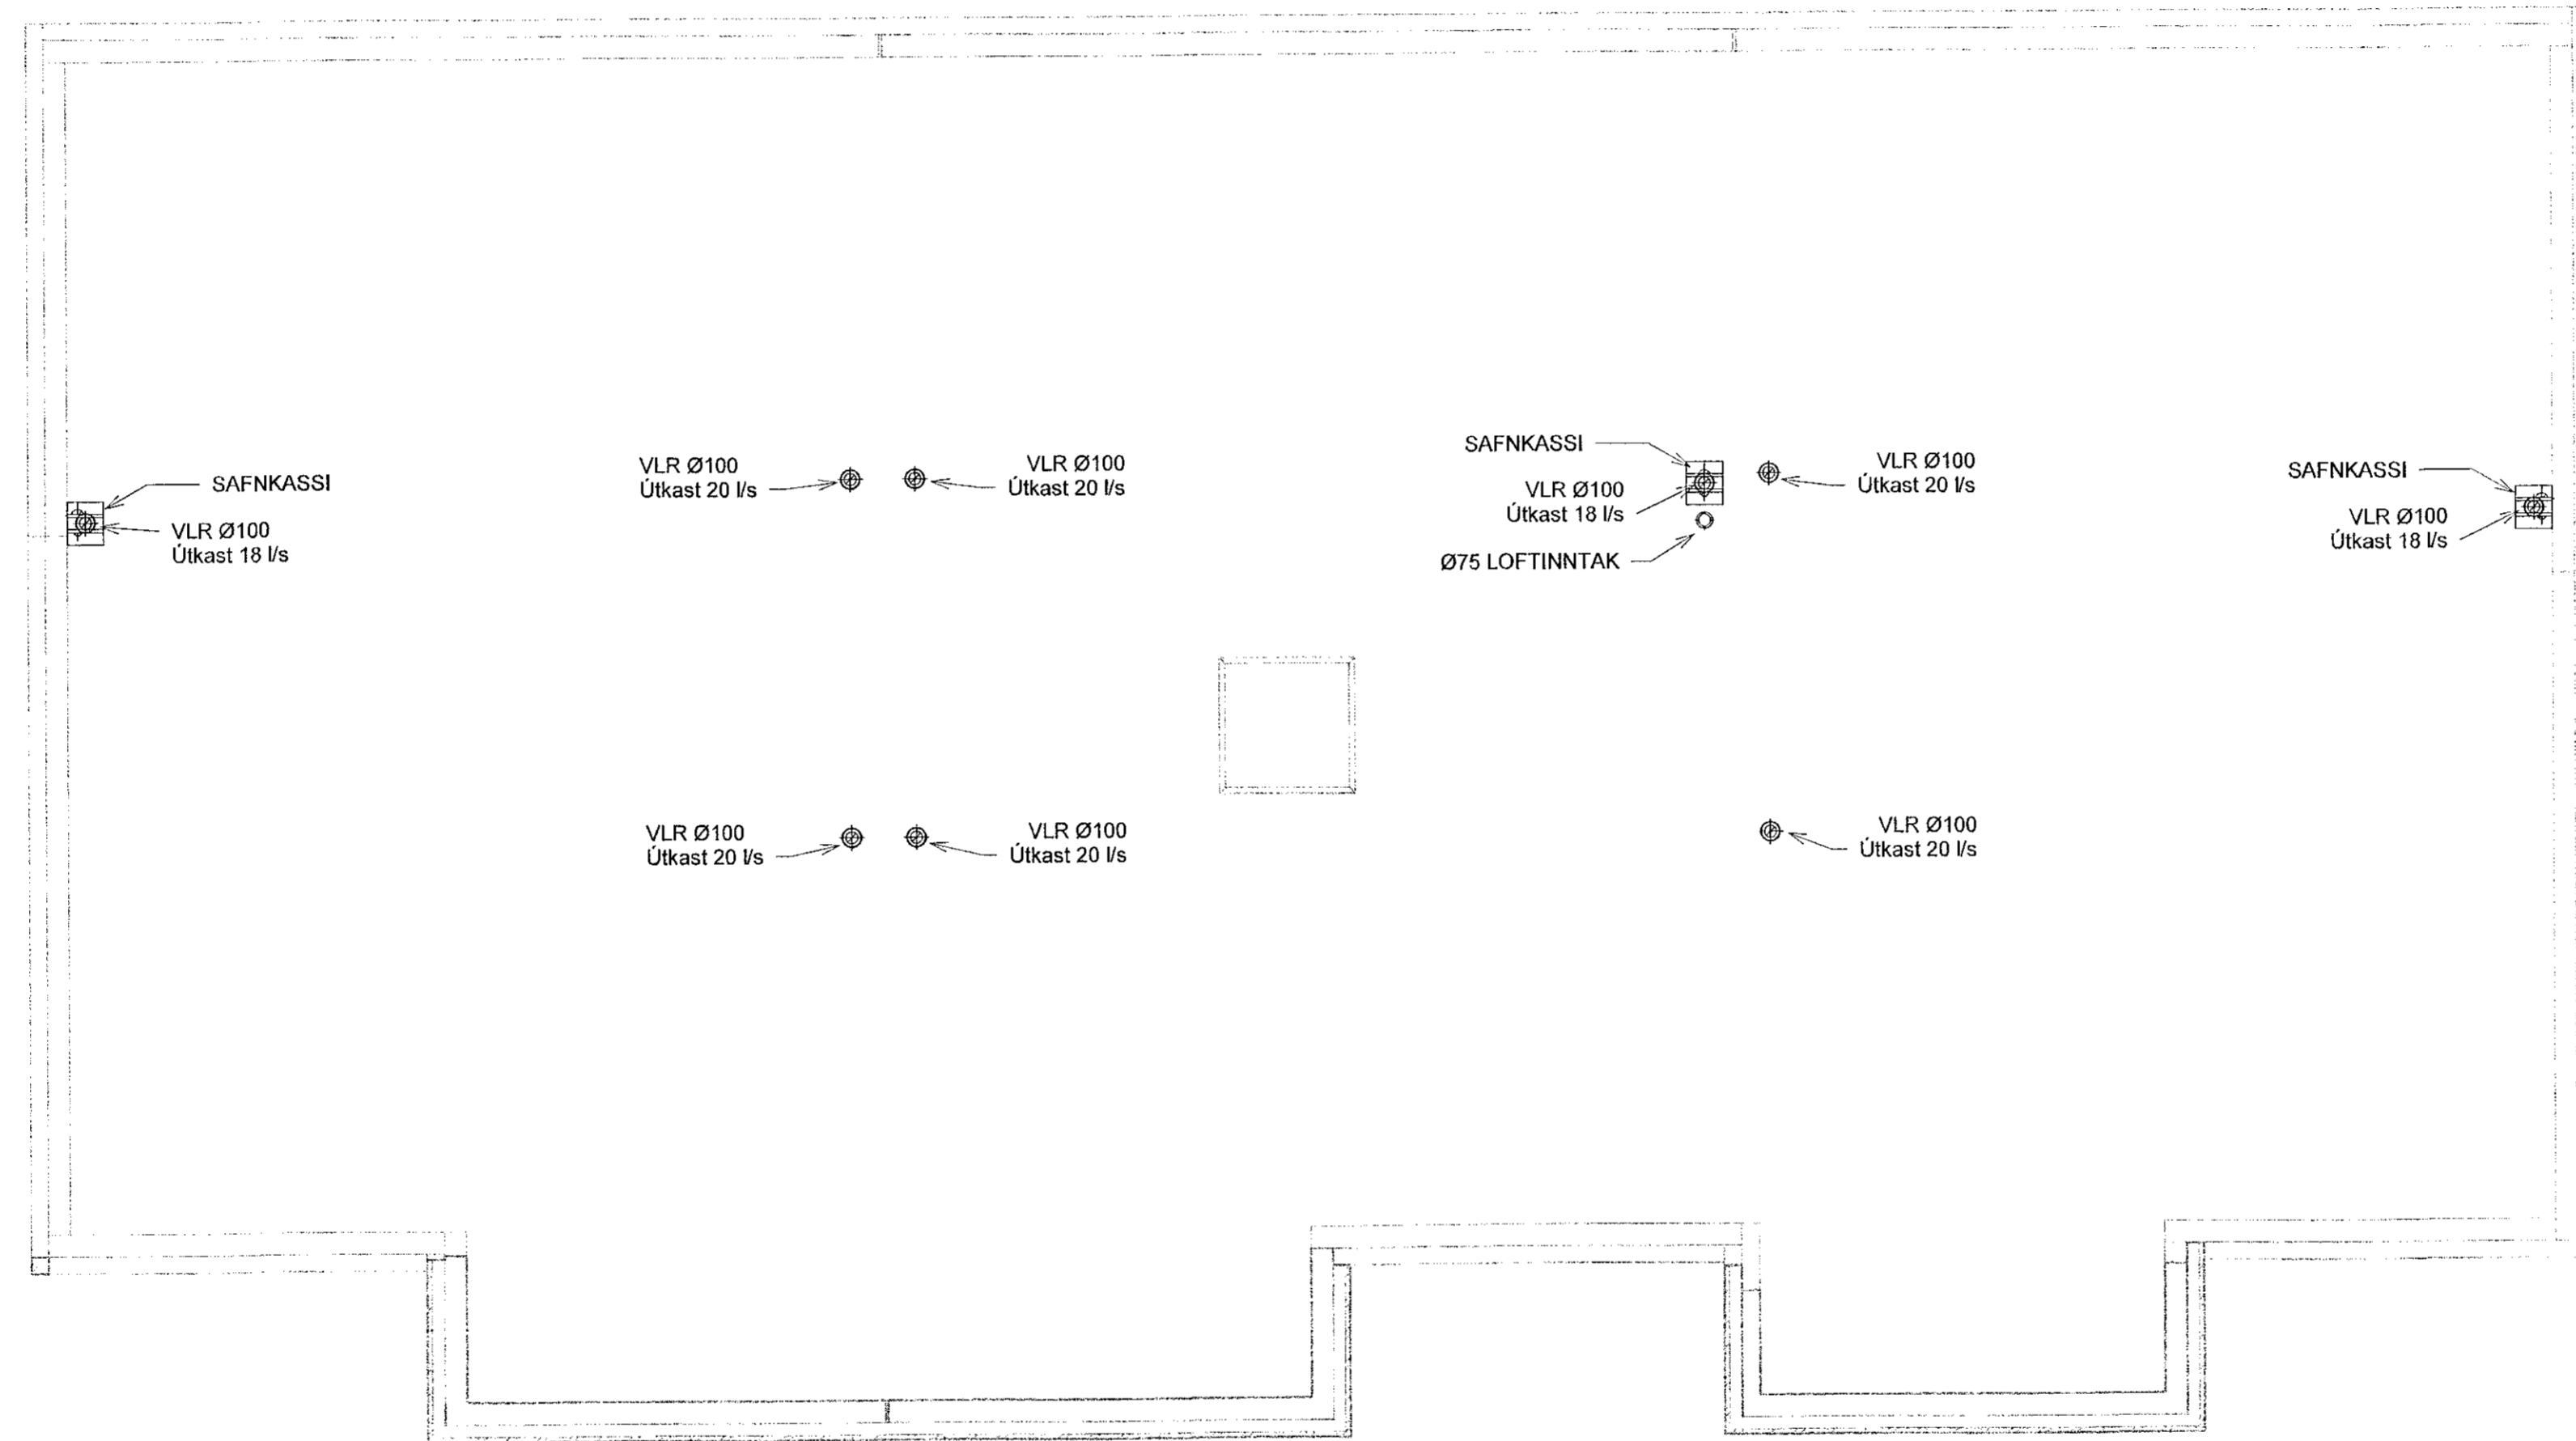

GRUNNMYND  
MKV. 1:50

1	09.06.2021	FRUMÚTGÁFA	PBE
Útg.	Dags.	Lýsing	Nafn

**VERKFRÆDISTOFA**

NEW NORDIC ENGINEERING ehf  
Hæðamatí 6 - 201 Kópavogur Ísland  
s. 899-3077 / 899-3577  
Kt. 520914-1450. nne@nne.is www.nne.is

**STEKKJARBERG 9**  
221 HAFNARFJÖRDUR  
LOFTRÆSING - GRUNNMYND ÞAK  
HÚS - A *1/16 01*

Hönnun:	PBE	Verknúmer:	19035
Verkefnastjóri:	PBE	Mælikvarði:	1:50
Teiknað:	SJ	Dagsetning:	09.06.2021
Yfirfarið:	BMA	Blað:	Útgáfa:
Samþykkt:	Þórólfur B. Einarsson		
	Kt. 210281-3049	<i>MB</i>	P4-31 1

Skv. 9.6.2021 10:40:21  
Pblt: 01/06/19

Copyright © New Nordic Engineering ehf. - Hönnuð og séð til af allri rit og teikningum - Eftirlit og vörslu: Stekkjarberg 9