




U7  
M1:10

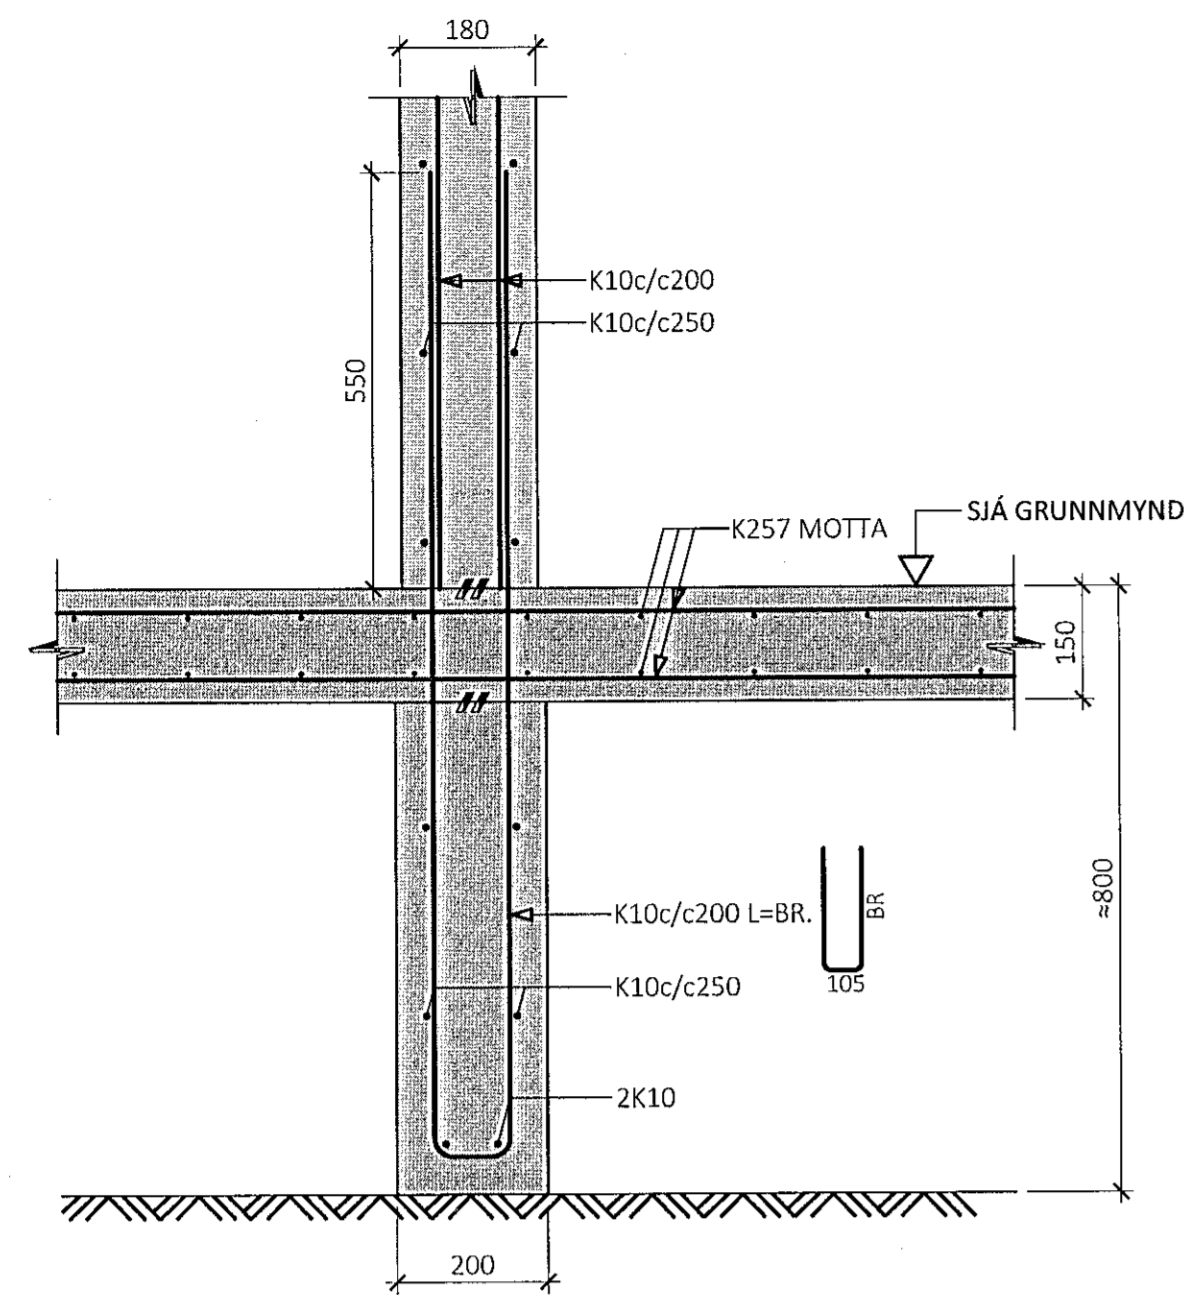




U8  
M1:10

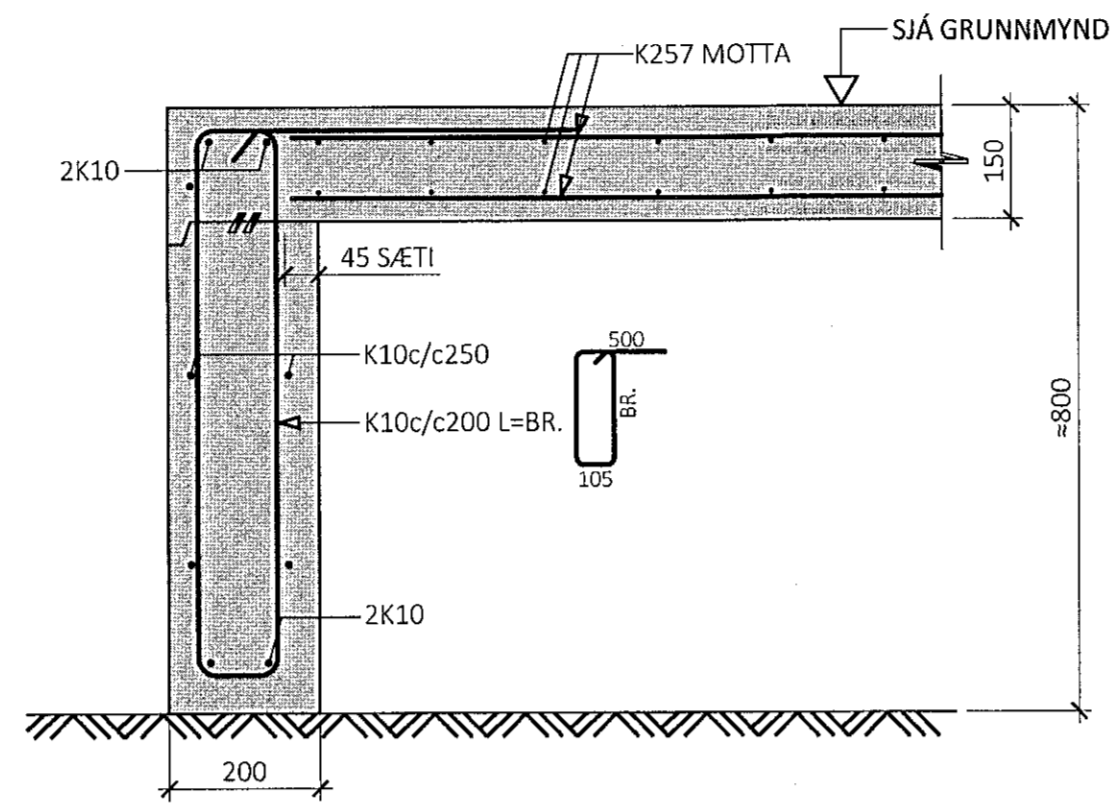

U9  
M1:10

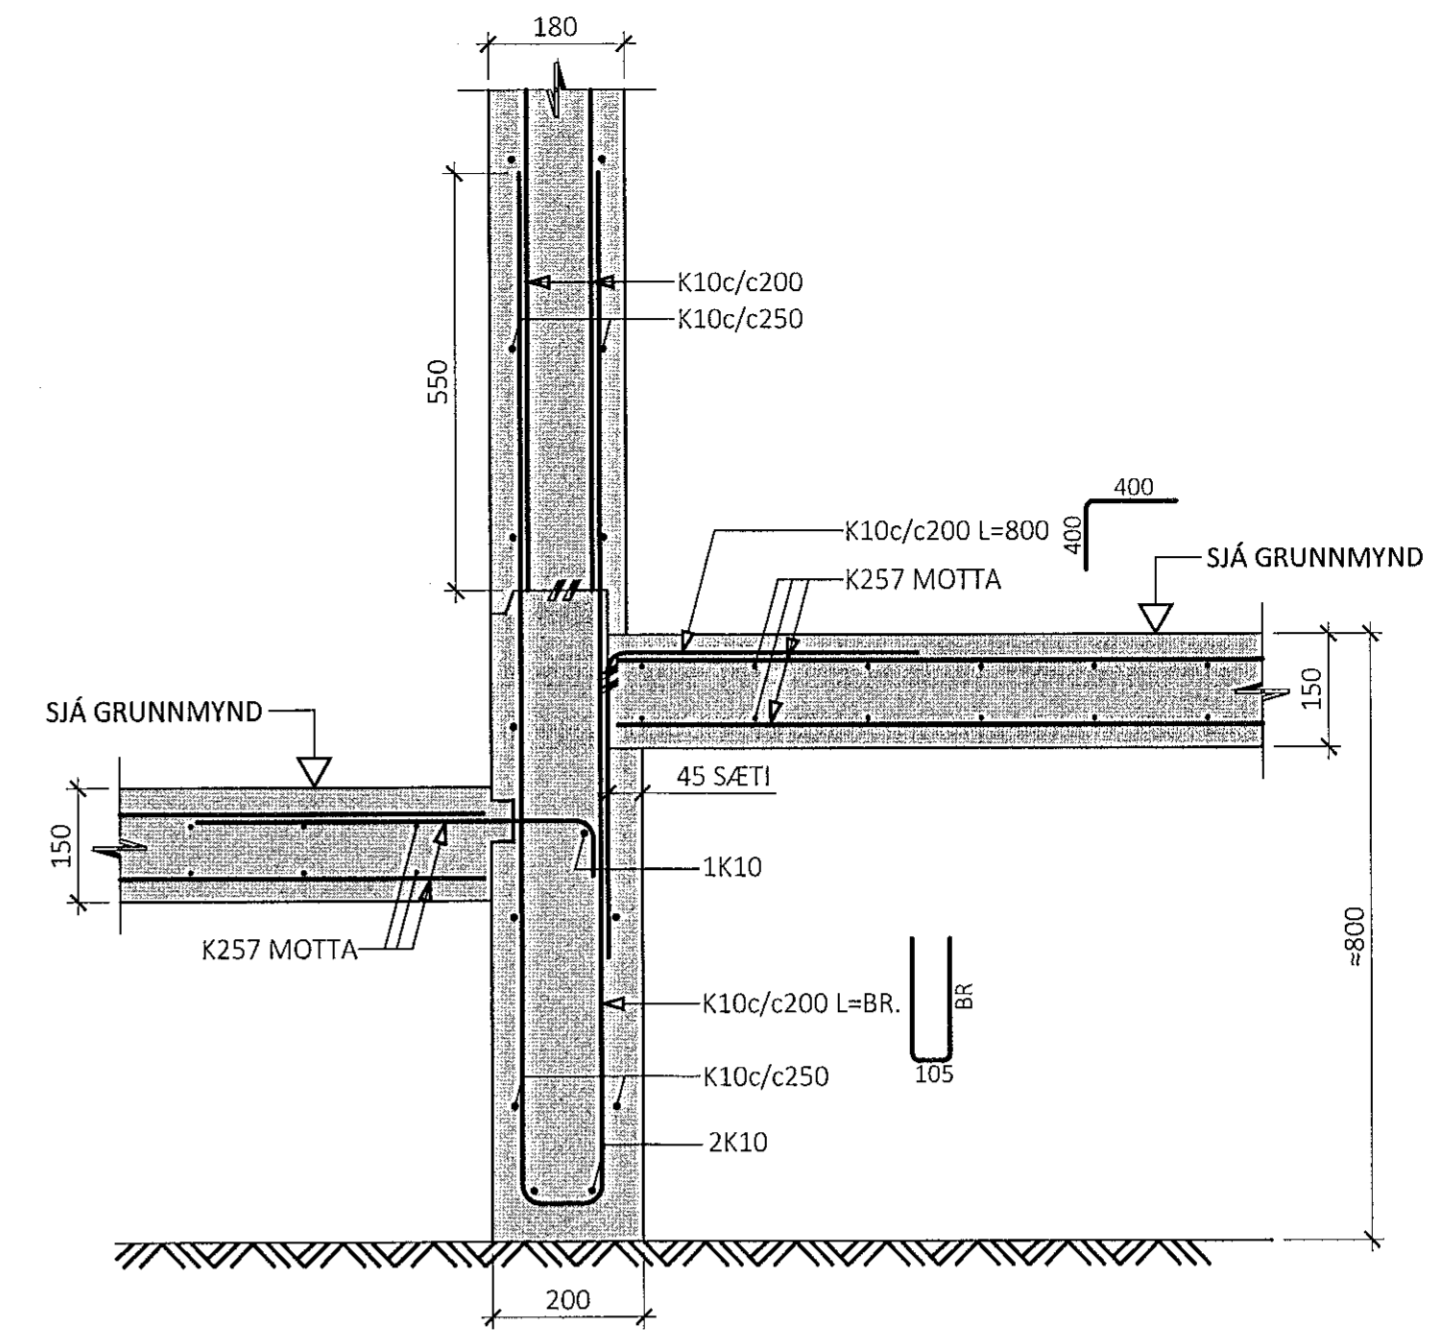

U10  
M1:10

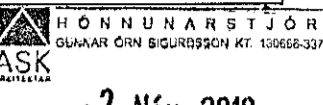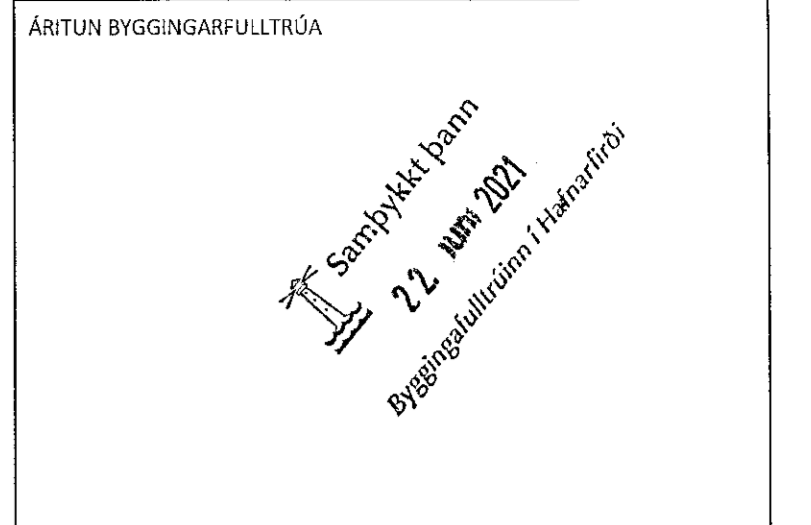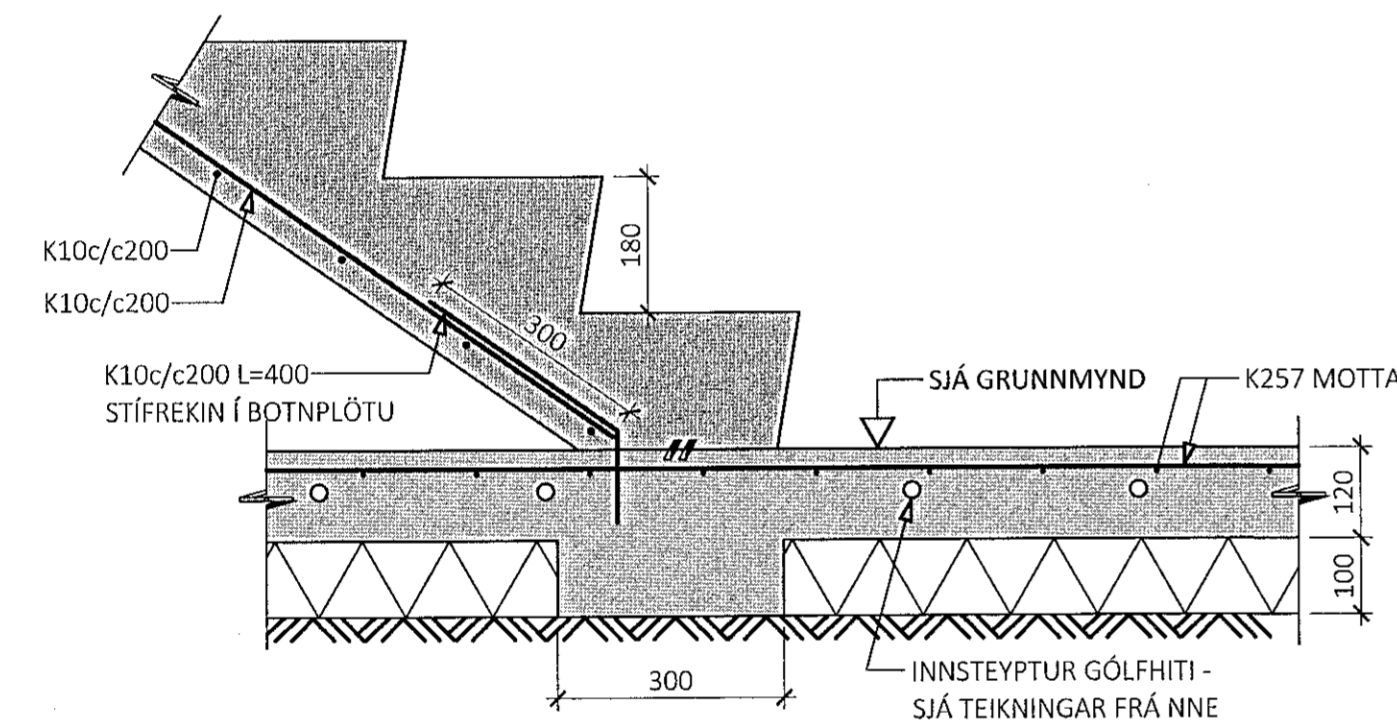

ÁRITUN HÖNNUNARSTJÓRA  
12. Nóv. 2019  
KT: *[Signature]*

- ALMENNAR SKÝRINGAR:
- SIÁ FLEIRI ALMENNAR SKÝRINGAR Á TEIKNINGU 0000
  - ÖLL MÁL ERU Í MILLIMETURM, EN KÓTAR OG HNIT ERU Í METRUM

- TÁKN:
- 100mm PYKK EINANGRUN MED RÚMPYNGD ≥ 24 kg/m³
  - ÞJÖPPUÐ FYLING SAMKVÆMT JARÐVINNUTEIKNINGU

ÚTG. DAGS. SKÝRING

STEKKJARBERG 9  
HAFNARFJÖRÐUR

BURÐARVIRKI  
UNDIRSTÖÐUR  
SNIÐ

SAMPYKKT: *[Signature]* KENNITALA: *[Signature]*

DAGS. ÚTGÁFU: 09.12.2019 HÖNNUÐUR: HE  
DAGS. BREYTI: YRIFARÍÐ AF: ES  
MÁLKVARÐI: 1:10

HANNA  
VERKFRÁBÍSTOFA  
VERKNR. NÚMÉR. ÚTG.  
18025 0151  
ÁRMÓLA 4-6 108, REYKJAVÍK KT. 631216-0480 SÍMI: 771-5252  
hannaverk.is hand@hannaverk.is